


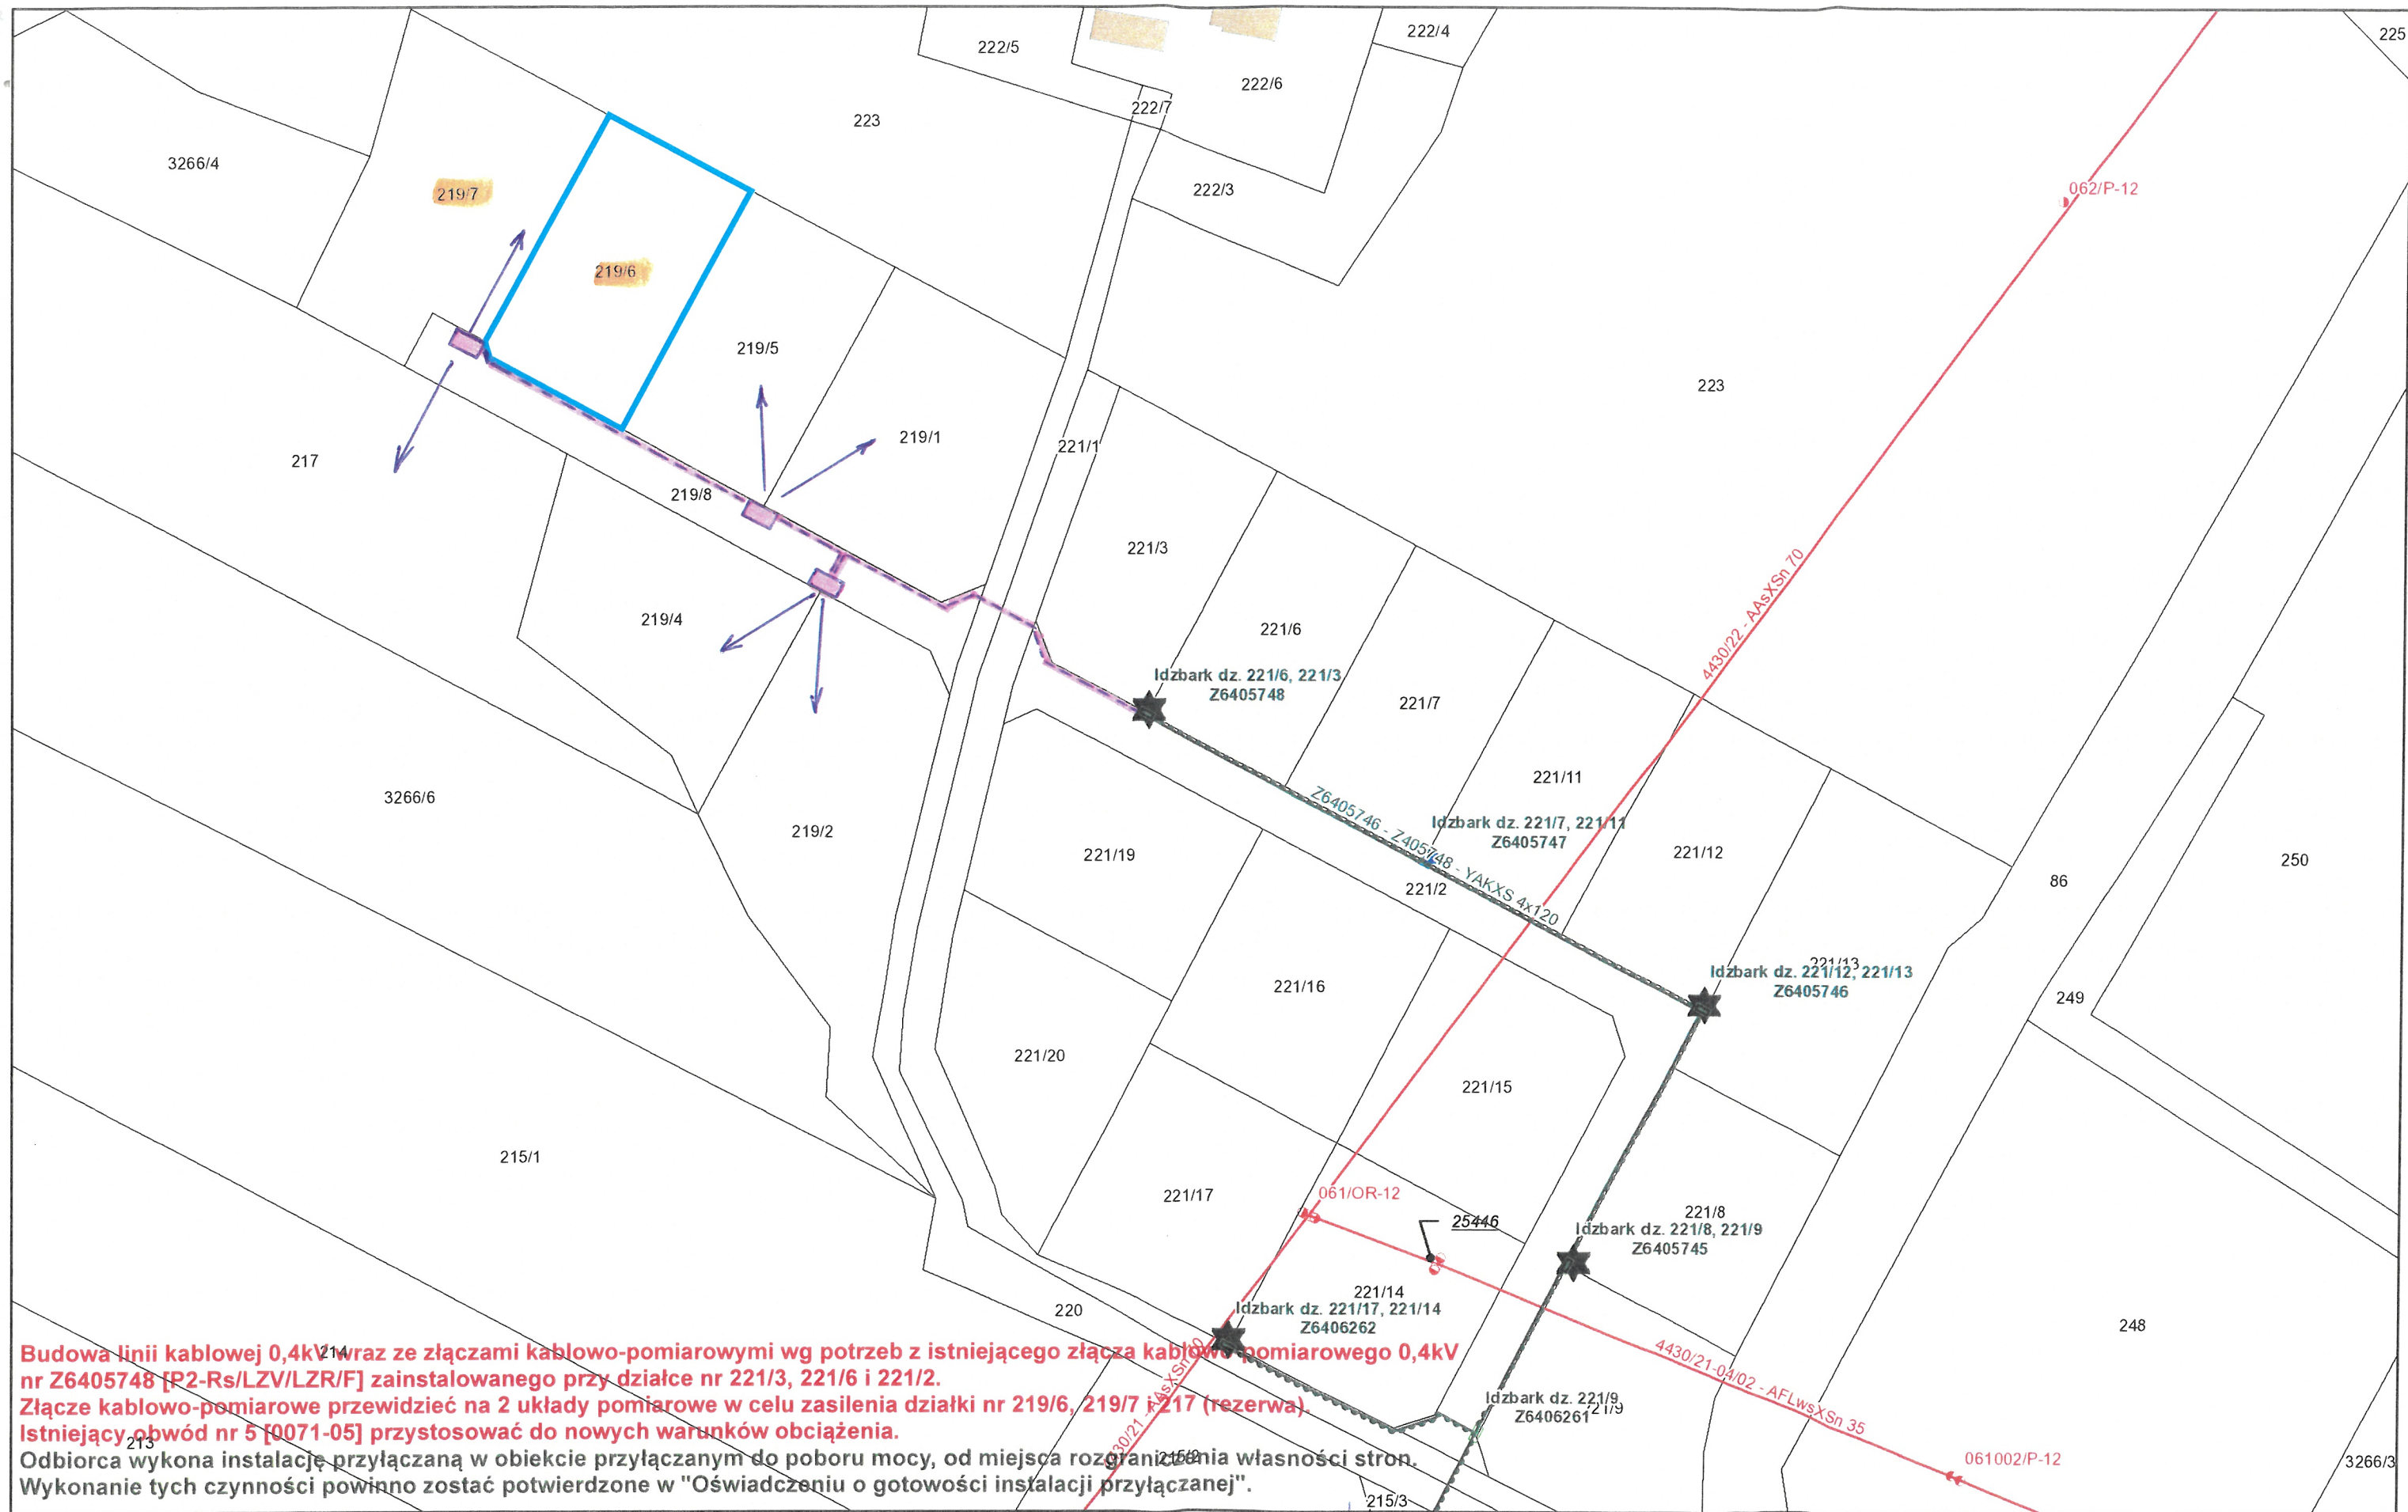

Budowa linii kablowej 0,4kV wraz ze złączami kablowo-pomiarowymi wg potrzeb z istniejącego złącza kablowo-pomiarowego 0,4kV nr Z6405748 [P2-Rs/LZV/LZR/F] zainstalowanego przy działce nr 221/3, 221/6 i 221/2. Złącze kablowo-pomiarowe przewidzieć na 2 układy pomiarowe w celu zasilania działki nr 219/6, 219/7 i 217 (rezerwa). Istniejący obwód nr 5 [0071-05] przystosować do nowych warunków obciążenia. Odbiorca wykona instalację przyłączaną w obiekcie przyłączanym do poboru mocy, od miejsca rozgraniczenia własności stron. Wykonanie tych czynności powinno zostać potwierdzone w "Oświadczeniu o gotowości instalacji przyłączanej".

czerwca 11, 2026

P/26/045869
ZASILANIE DOCELOWE - GR. V
MOC 24 kW ETIMAT T 3p. 40A

Os-0071 IDZBARK SZKOŁA obw. nr 05 k-k Z6402727
TR-63kVA, NH2/gF zab. 3x125A
kabel YAKXS 4x120mm2 dł. 992m, złącze P2-Rs/LZV/LZR/F

Technik ds. Przyłączy

Krzysztof Cichorek

2026 -06- 1 8

1:1 000

