

Data rejestracji:
2026-09-10T08:04:00

Sygnatura:
EOP/KP/6/2026/09/026274



Poświadczam, że niniejszy dokument został opracowany w wyniku prac geodezyjnych i kartograficznych, których rezultaty zawiera operat ten pozytywnie zweryfikowany. Jednocześnie informuję, że jestem świadkiem odpowiedzialności karniej za złożenie fałszywego oświadczenia.

Identyfikator zgłoszenia prac geodezyjnych	GK.6640.1519.2026
Organ służby geodezyjnej, który otrzymał zgłoszenie	Starosta Iławski
Wykonawca prac geodezyjnych	Adam Harmaciński NordGeo Usługi Geodezyjne; 14-241 Zabrowo, Gądkowo 7
Nr i data wystawienia protokołu	WGK.6640.1519.2026_1 z dn. 01.07.2026 r.
Imię i nazwisko oraz nr uprawnień zawodowych kierownika prac	Adam Harmaciński Nr uprawnień 22951

Mapa do celów projektowych
skala: 1:500

ID Zgt.: GK.6640.1519.2026

Sporządził: Adam Harmaciński
NordGeo Usługi Geodezyjne
14-241 Zabrowo, Gądkowo 7
tel. 698942252, NIP 744-172-50-78
biuro@nord-geo.pl

GEODETA UPRAWNIONY
mgr inż. Adam Harmaciński
Upr. zawodowe nr 22951

tel. 698 942 252

ch służebności
tanej.
ch do
rycznej bazie

oznaczono zasieg opracowania

Mapa aktualna na dzień: 01.07.2025


ARKUSZ
1/1

1. Układ współrzędnych prostokątnych płaskich - PL-2000
2. Układ wysokościowy - PL-EVRF2007-NH

Jedn. ewiden. (identyfikator): 281509_2 - Gmina Iława
Obręb (identyfikator): 281509_2.0011-Iłzbark, dz. 219/6

Uwaga!

- Wykonanie niniejszej mapy nie było poprzedzone ustaleniami dotyczącymi ewent. gruntowych obciążających grunty położone w granicach projektowanej inwestycji b
- Nie wyklucza się istnienia w terenie urządzeń podziemnych ułożonych, a nie zgłosz
- Inwentaryzacji geodezyjnej.
- Wskazane na mapie granice działek ewidencyjnych stanowią granice ustalone w i
- działek i zostały umieszczone na mapie bez analizy ich pochodzenia.
- Kontury klasyfikacyjne oznaczono kolorem zielonym linią przerywaną.

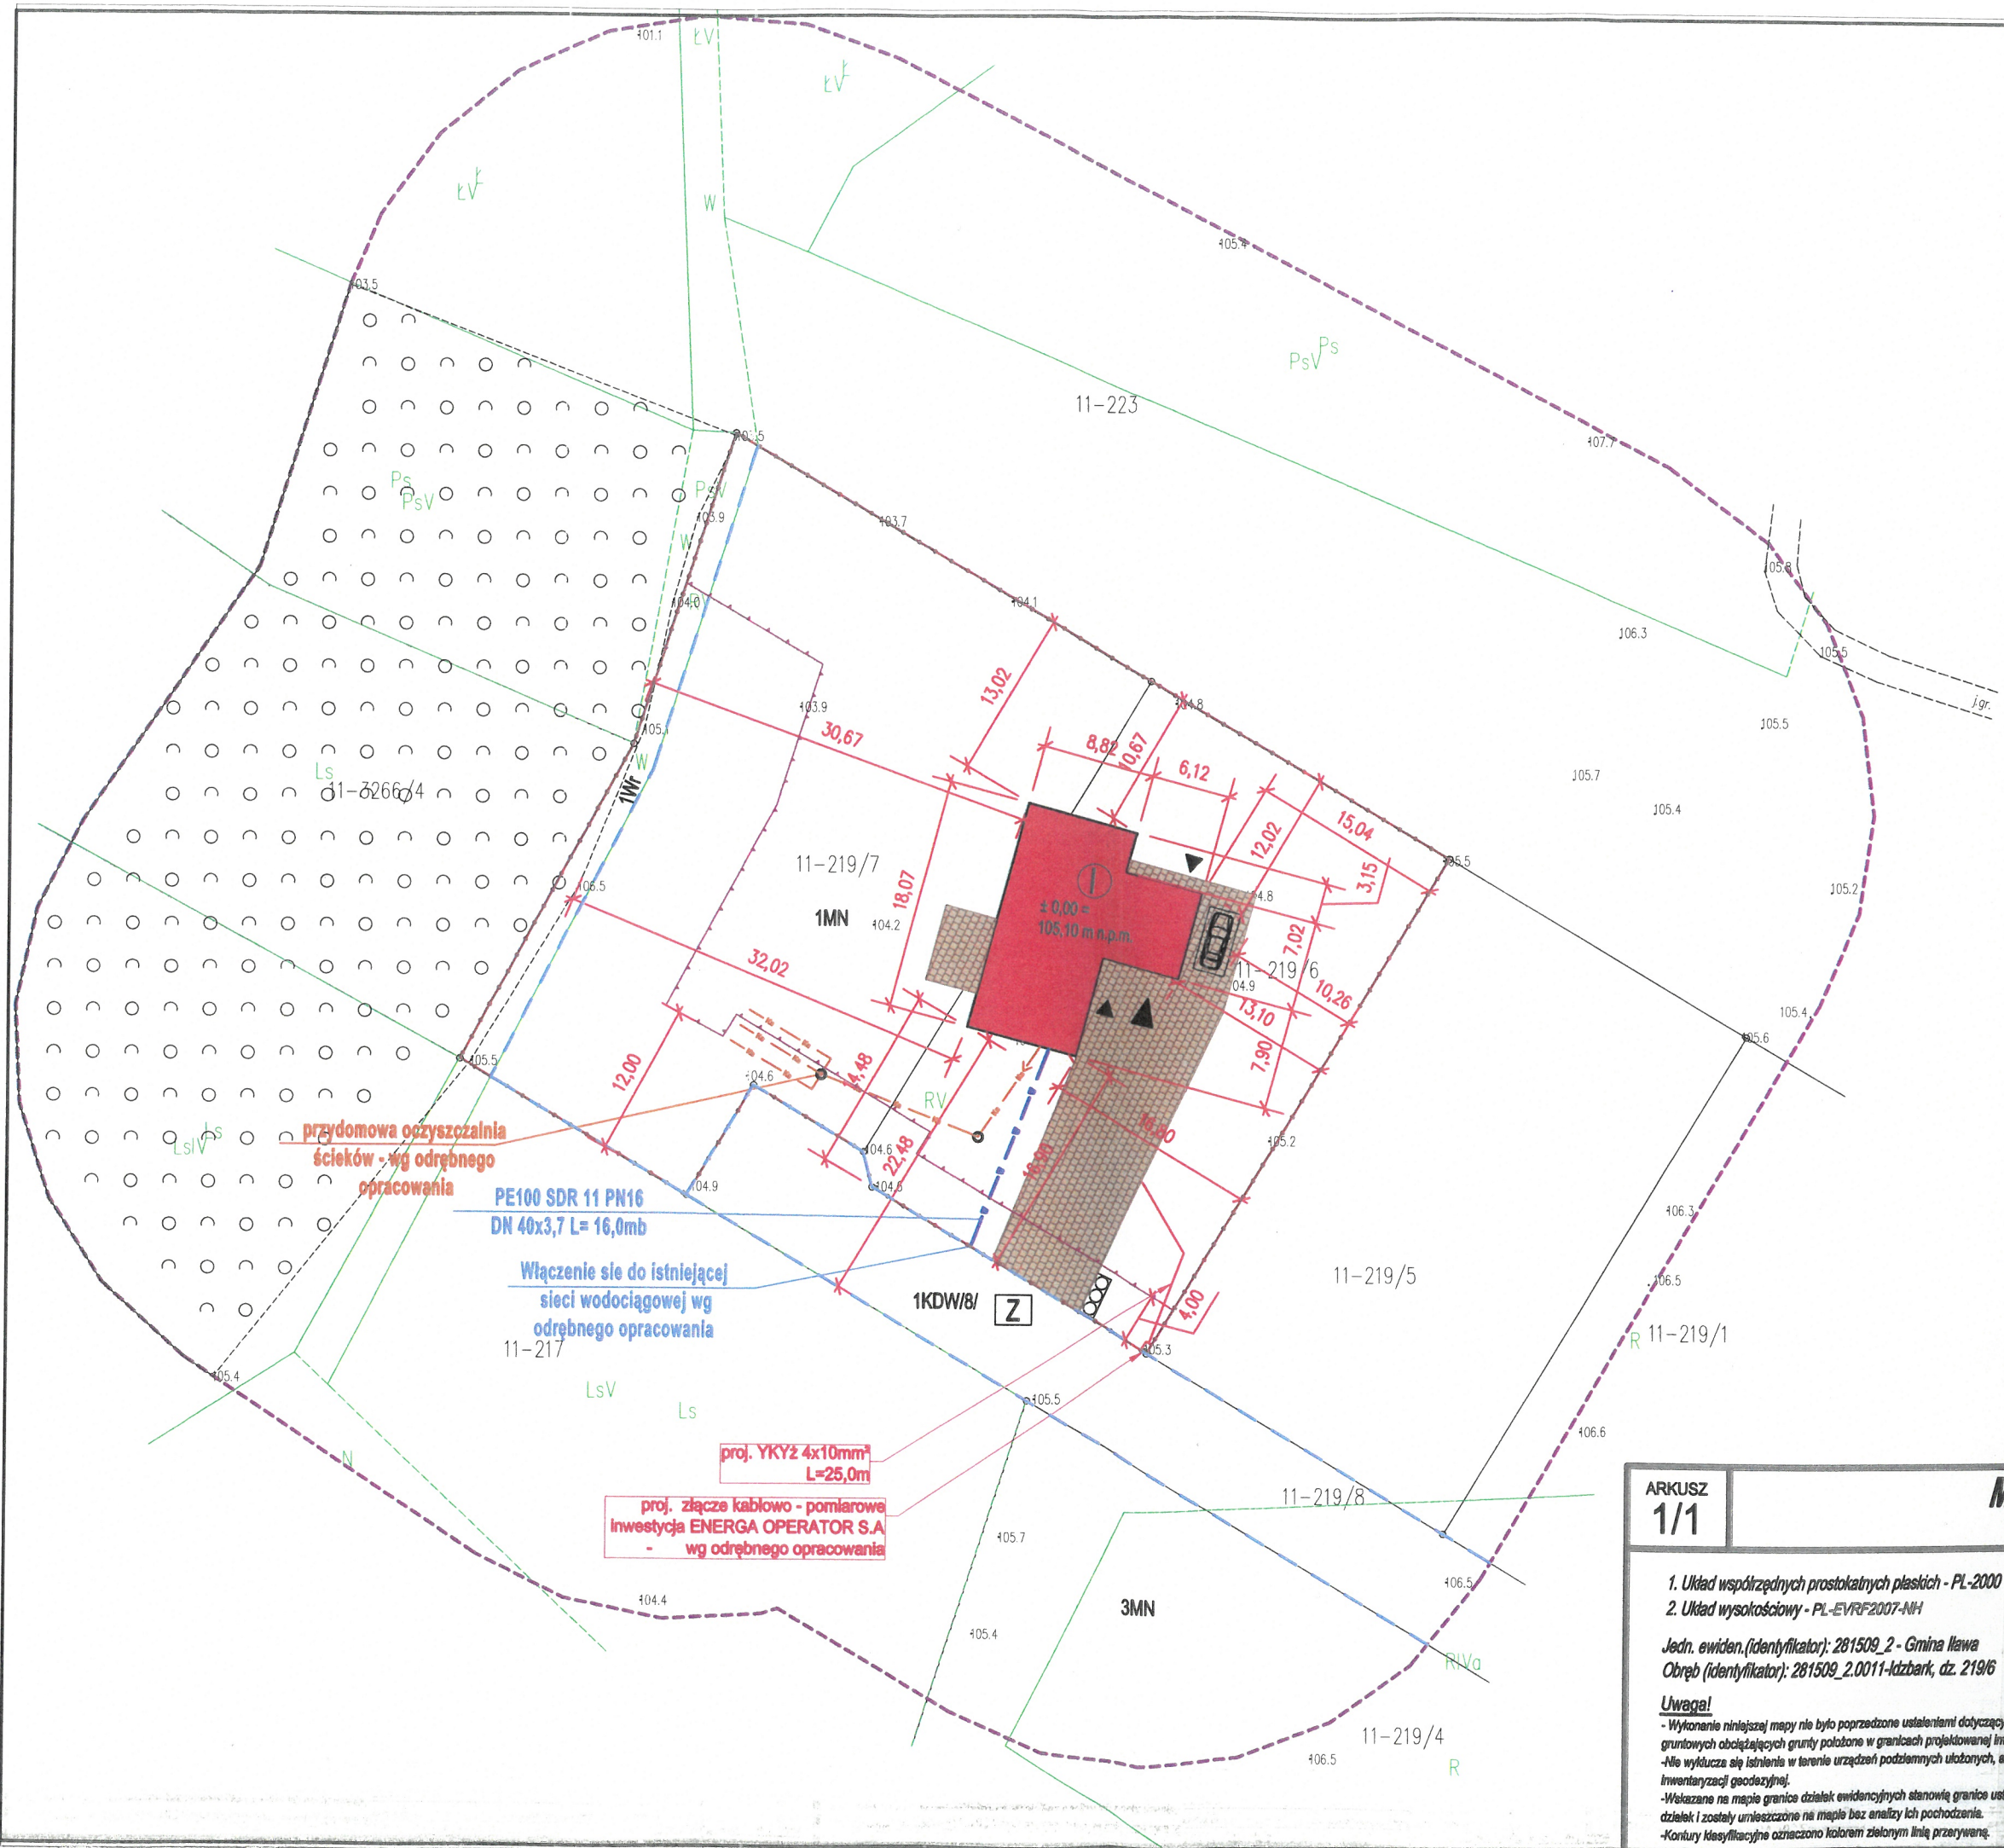

przedszkole oczyszczalnia
ścieków - wg odrębnego
opracowania

PE100 SDR 11 PN16
DN 40x3,7 L= 16,0mb

Włączenie się do istniejącej
sieci wodociągowej wg
odrębnego opracowania

proj. YKY2 4x10mm²
L=25,0m

proj. złącze kablowo - pomiarowe
inwestycja ENERGA OPERATOR S.A.
- wg odrębnego opracowania