


Zestawienie przyłączanych podmiotów do zgłoszenia nr OBI/64/2602907

Lp	Podmiot	Adres	Telefon	Nr umowy	Data podpisania	Nr warunków	Data określenia	Grupa przył.	Charakter odb.	Działka	Moc [kW]	Zab [A]	Typ zab.	Typ uкл. pom.
1				P/26/044794	21-07-2026	P/26/044794	24-06-2026	V	budynek mieszkalny - jednorodzinny	0004-453/100	12.5	25	wyłącznik nadmiarowo - prądowy bez członu zwarciovego (ogranicznik mocy)	bezpośredni
2				P/26/044824		P/26/044824	28-08-2026	V	budynek mieszkalny - jednorodzinny	0004-453/100	12.5	25	wyłącznik nadmiarowo - prądowy bez członu zwarciovego (ogranicznik mocy)	bezpośredni

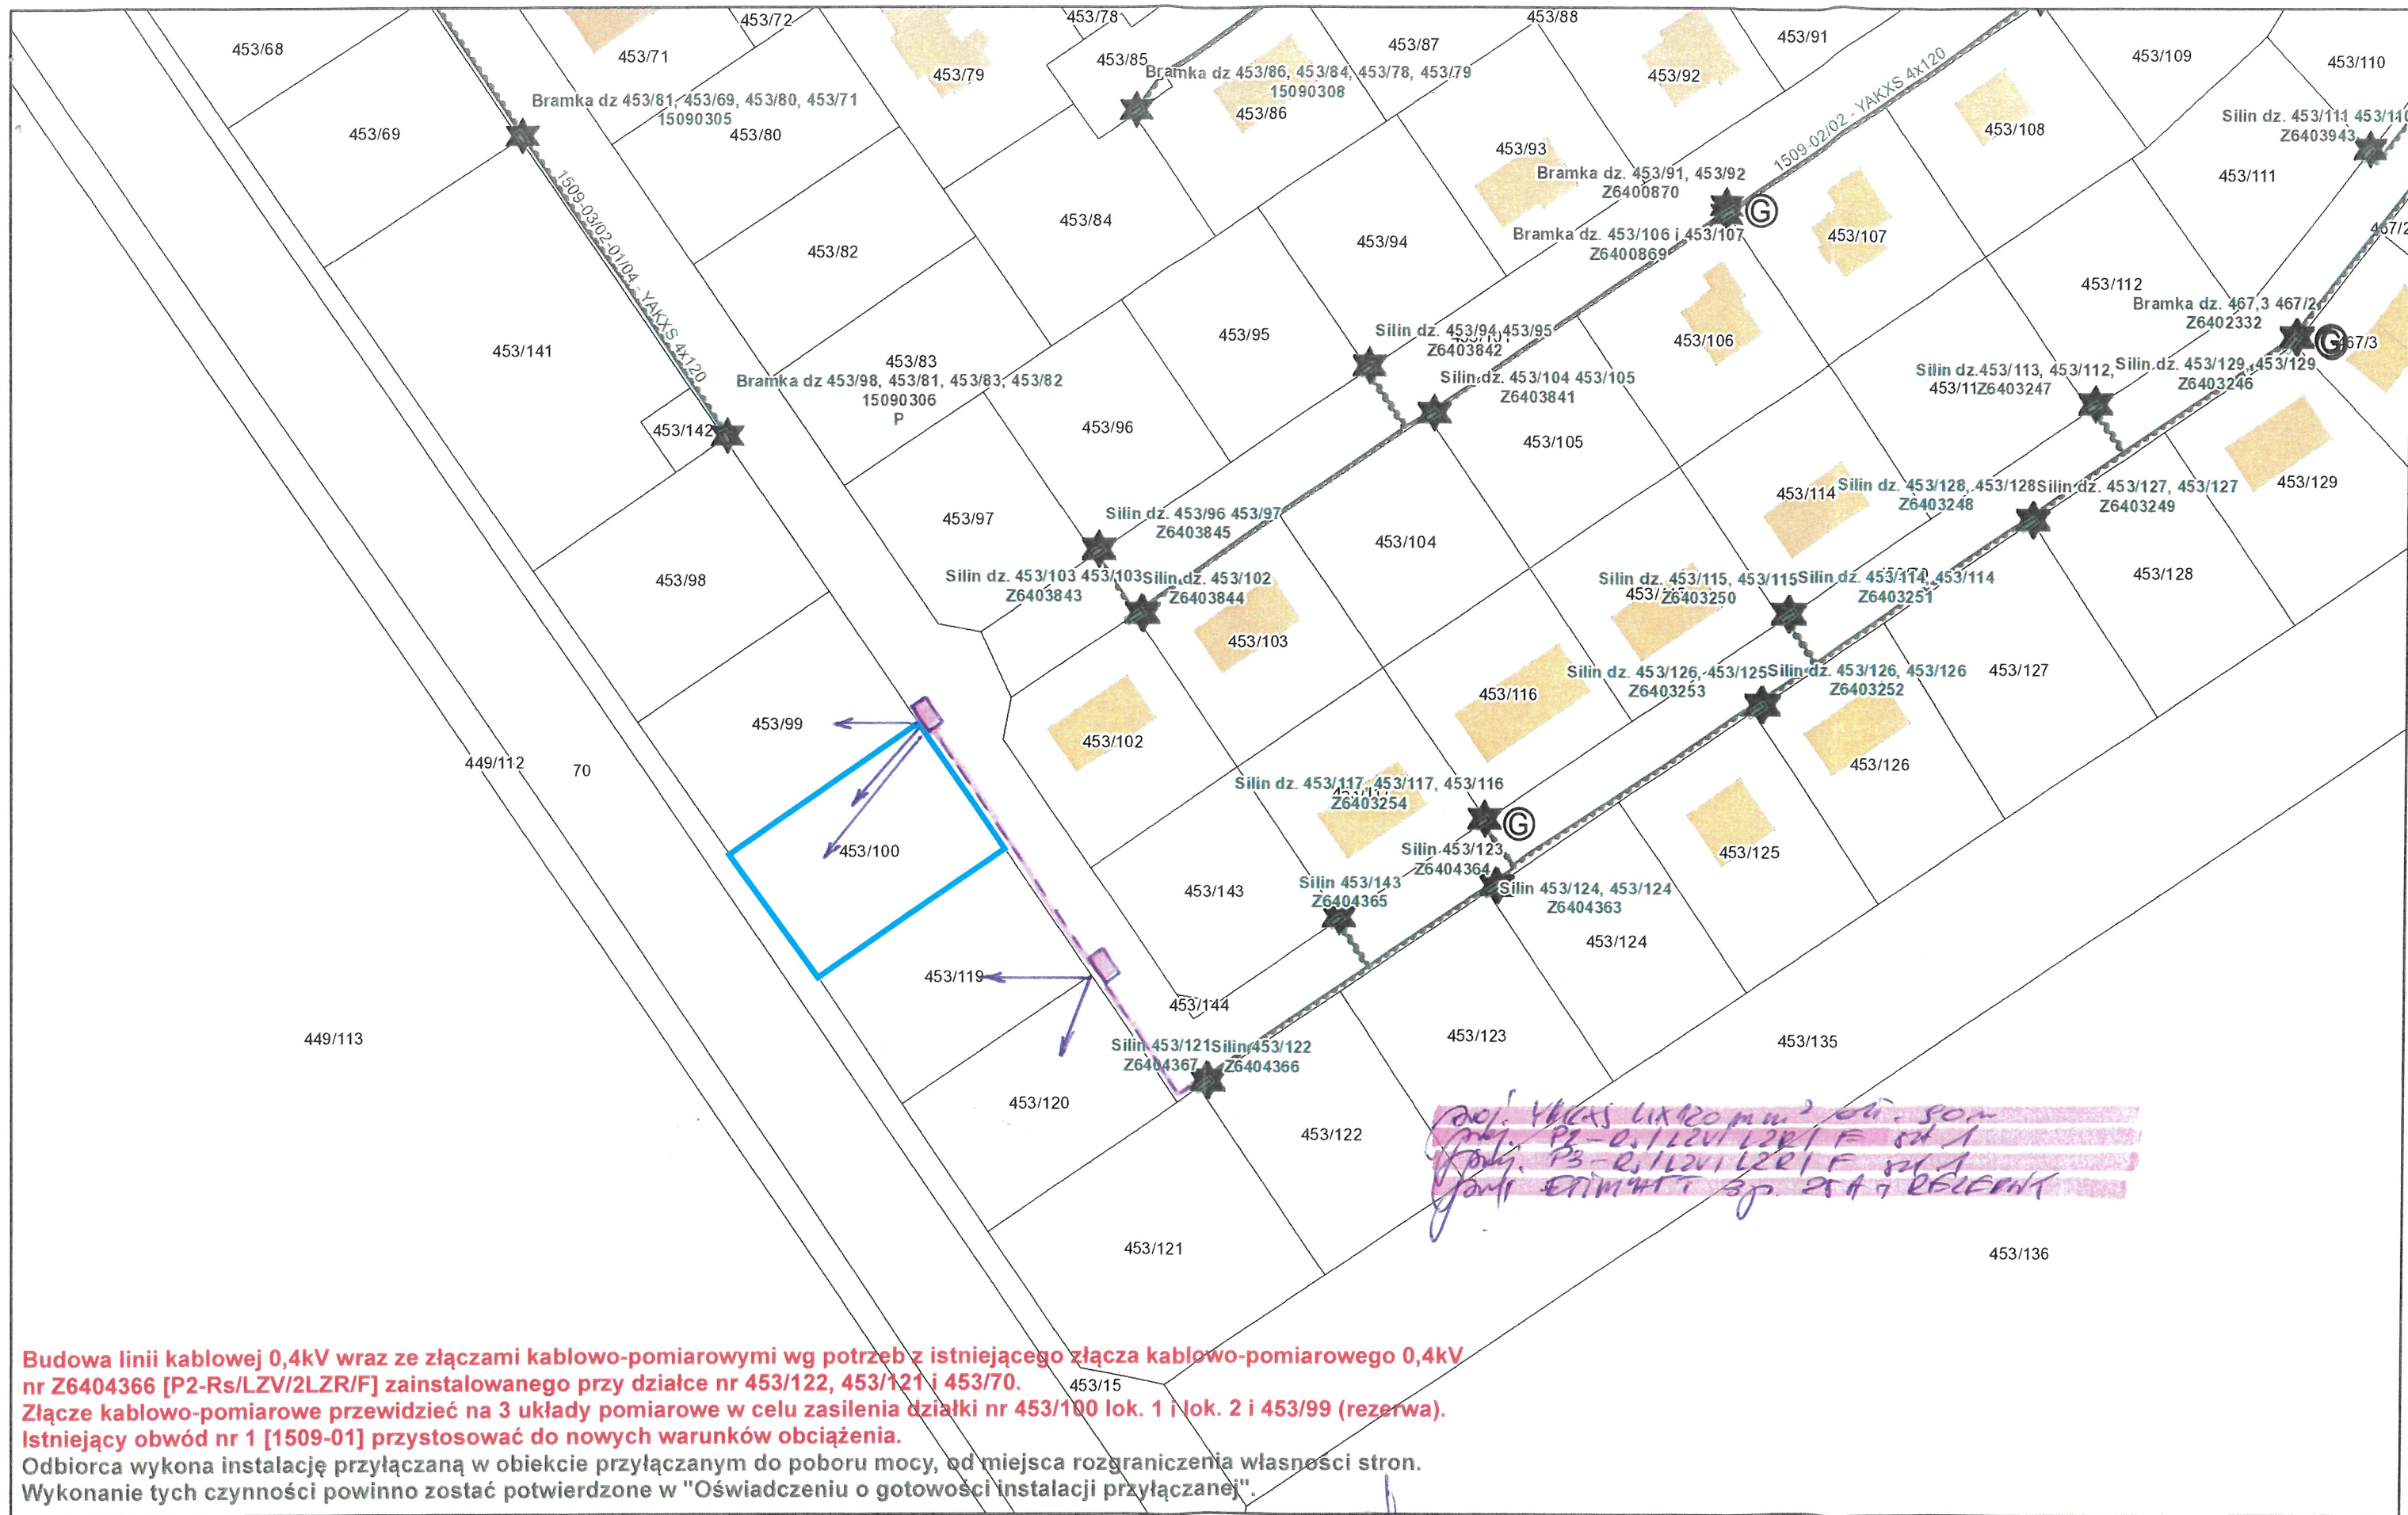

czerwca 9, 2026

P/26/044794
 ZASILANIE DOCELOWE - GR. V
 MOC 12.5 kW ETIMAT T 3p. 25A

Os-1509 MORĄG WRÓBLEWSKIEGO II obw. nr 01 k-k złącze 15090101
 TR-400kVA, SLK-400/gF zab. 3x125A
 kabel YAKXS 4x120mm² dł. 177m, złącze P2-Rs/LZV/2LZR/F

Technik ds. Przyłączeń

Krzysztof Cichorek
 2026-06-24

1:1 000

