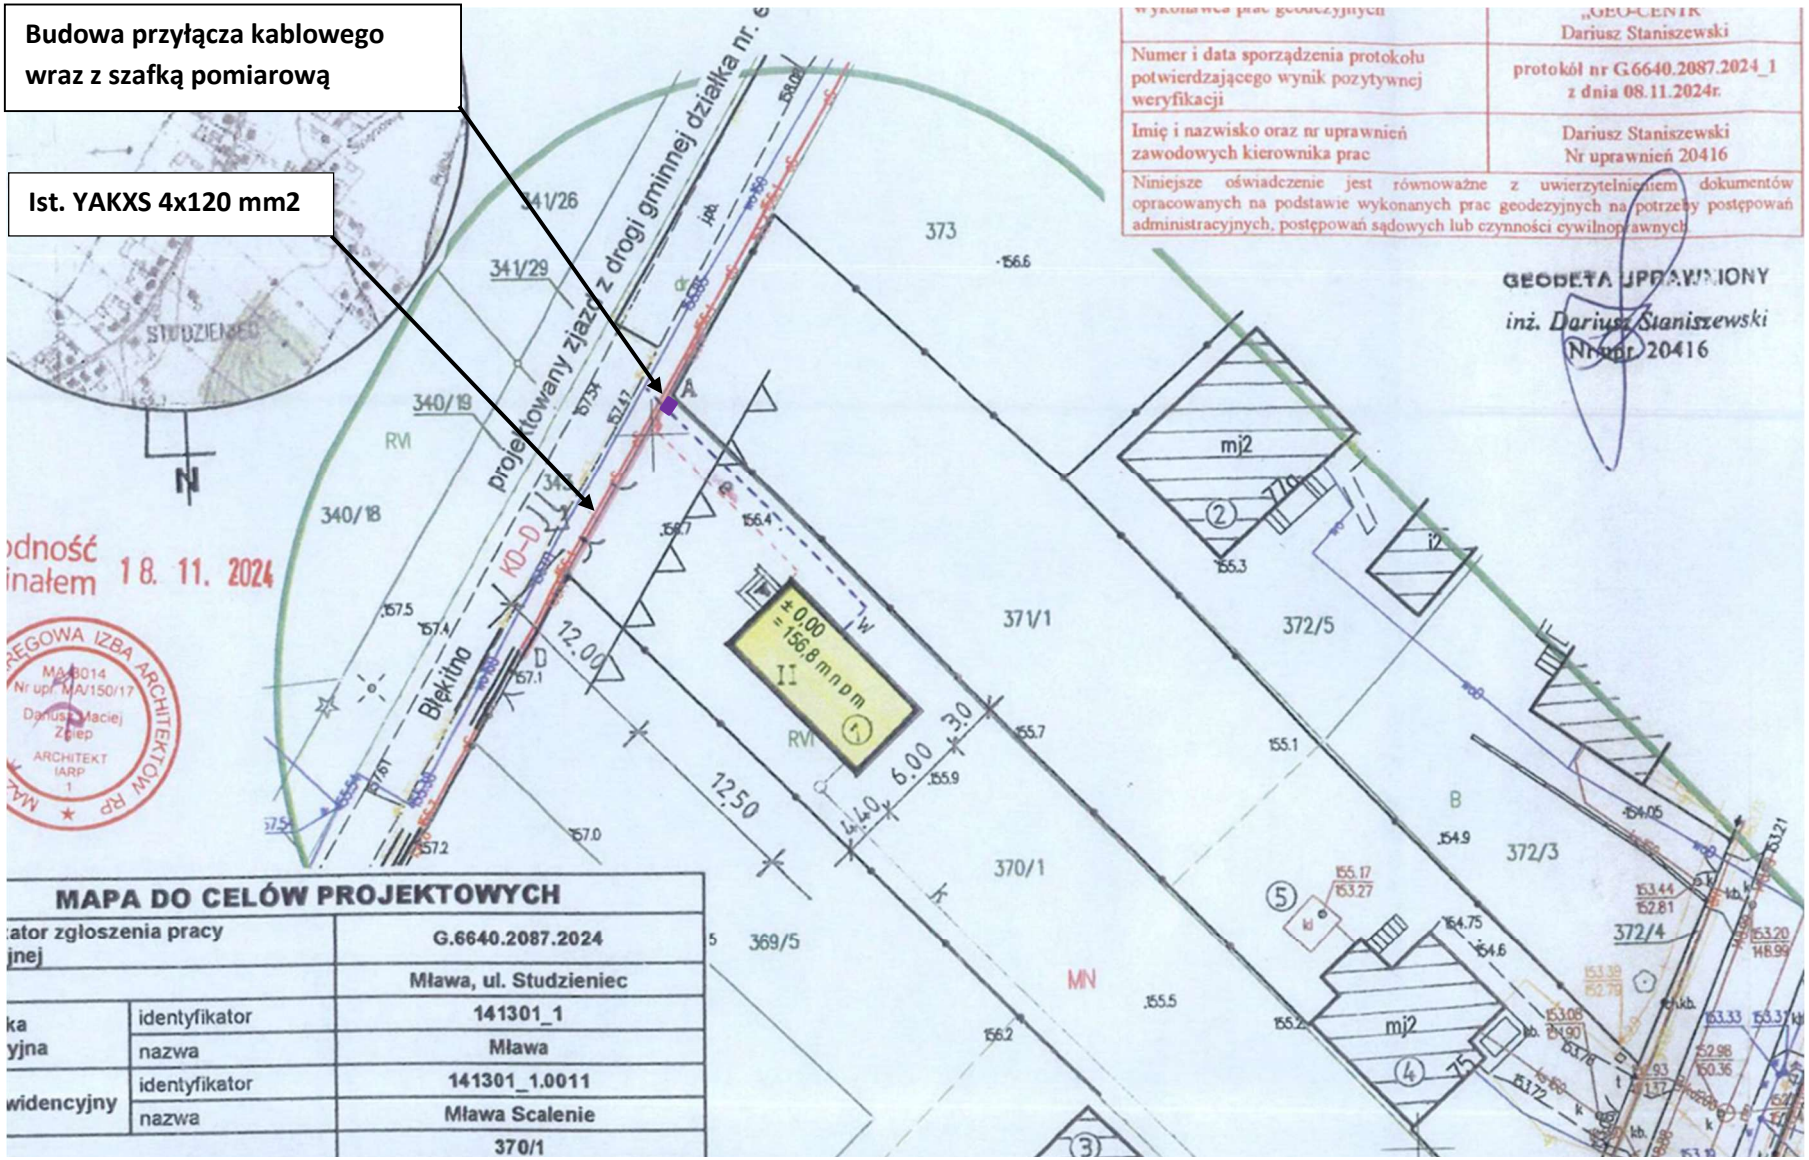


Wcinka w linię kablową nn
Stacja S6-01964 Mława Studzieniec, transformator 250 kVA
Ist. linia do miejsca przyłączenia: YAKXS 4x120 mm2 – 90 m
Zakres prac:
- wybudować przyłącze kablowe poprzez wcinkę w istniejącą linię kablową, realizacja kablem typu min. NA2XY (YAKXS) 4x120 mm2 – trasa około 2 m, łącznie około 4 m
- przy granicy działki Klienta zabudować złącze kablowo-pomiarowe – 1 szt. sugerowany typ: P2-Rs/LZV/F
- uzyskać zgody właścicieli działek na lokalizację projektowanych urządzeń energetycznych zgodnie ze standardami EOP
WP: P/26/070387, Przyłącze do: Mława, gmina Mława, Nr działki: 370/3
Załącznik graficzny opracował: Mariusz Błaziński


Miejsce zasilenia proj. przyłącza
S6-01364
Mawa Studzieniec