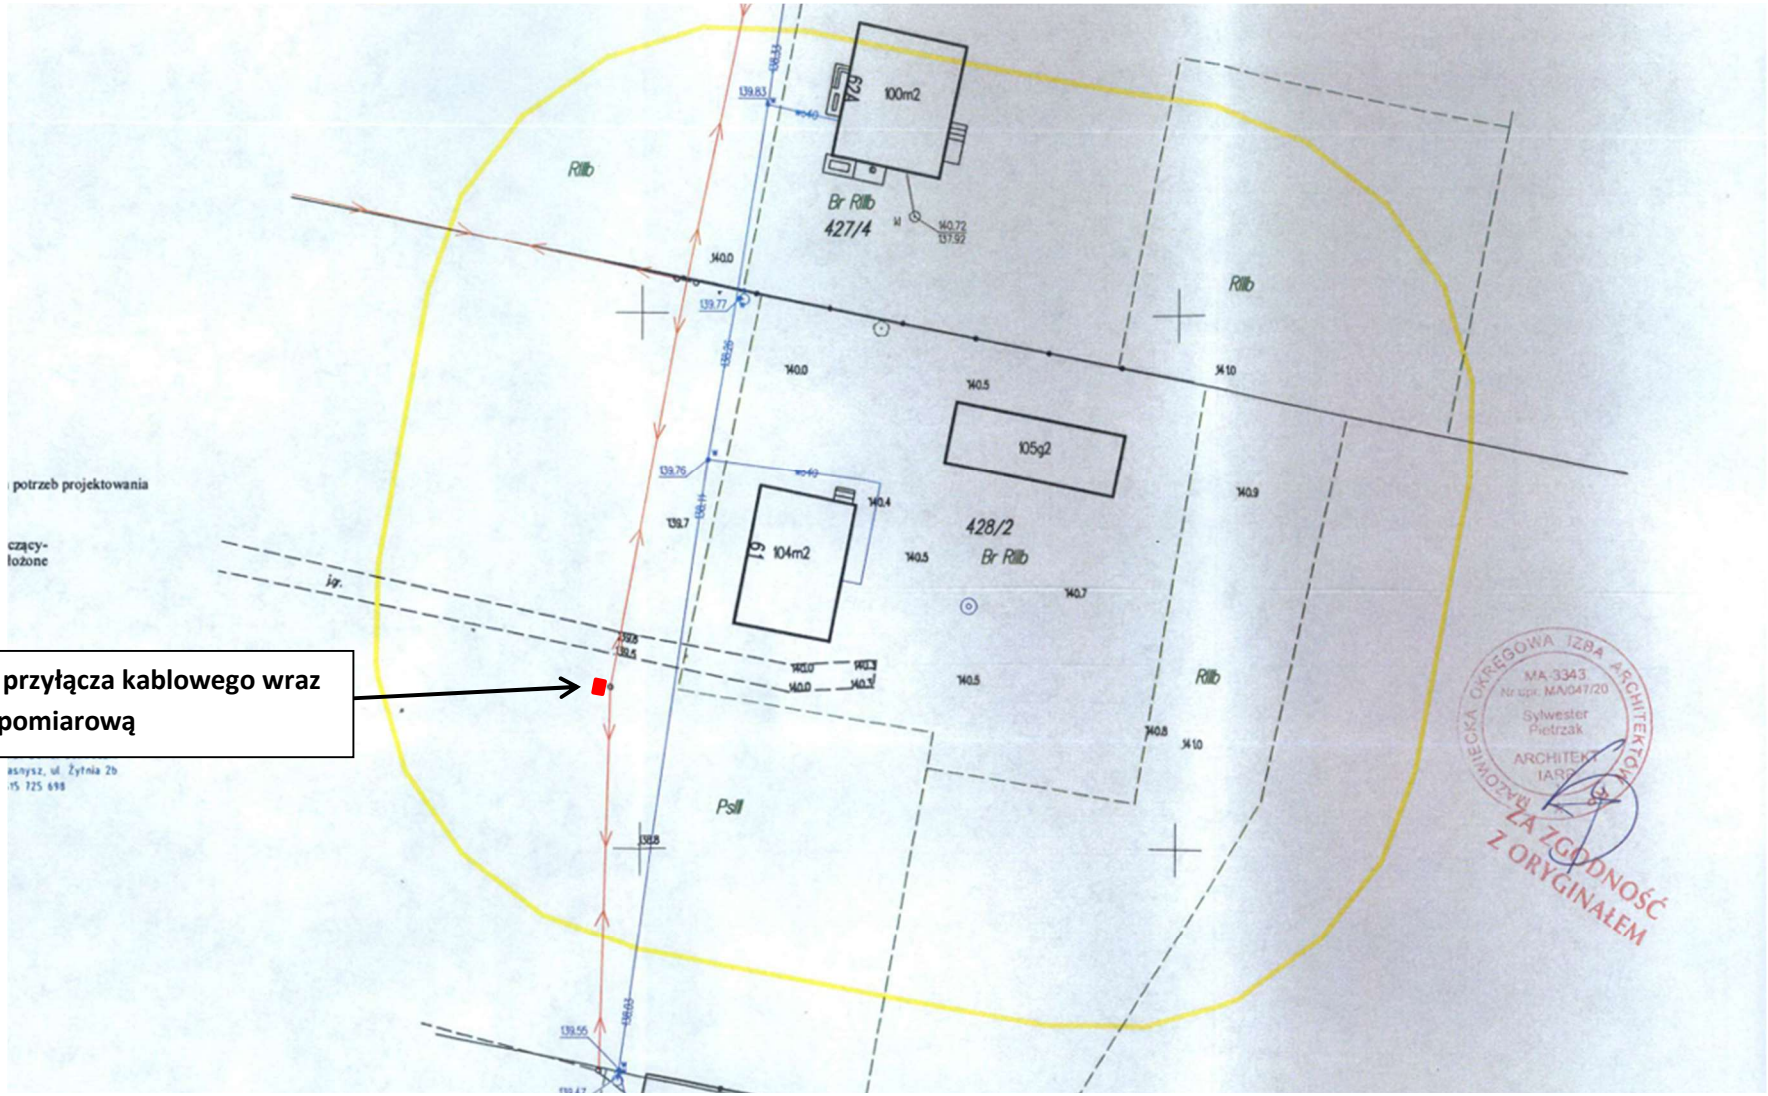


Przyłącze kablowe od stanowiska linii napowietrznej nn
Stacja S6-00056 Kosiny Stare 1, ist. transformator 63 kVA
Ist. linia do miejsca przyłączenia: AsXSn 4x50 mm2 – ok. 110 m

Zakres prac na stacji transformatorowej (rozbudowa sieci):

- wymienić transformator na jednostkę o mocy 100 kVA
- wymienić zabezpieczenia na obwodzie kierunek działka Klienta na 125A z charakterystyką gG

Zakres prac przyłączeniowych:

- od stanowiska linii napowietrznej wybudować przyłącze min. NA2XY (YAKXS) 4x35 mm2 – trasa około 1 m
- zabudować złącze kablowo-pomiarowe przy stanowisku linii napowietrznej nn – 1 szt. sugerowany typ: P1-Rs/LZV/F
- uzyskać zgody właścicieli działek na lokalizację projektowanych urządzeń energetycznych zgodnie ze standardami EOP

WP: P/26/067683, Przyłącze do: Kosiny Stare, gmina Wiśniewo, Nr działki: 428/2
Załącznik graficzny opracował: Mariusz Błaziński


316/2
317
404
423/2
426/2
318
427/5
S6-00056
Kosiny Stare 1
427/6
373
321
428/2
Miejsce zasilenia proj. przyłącza
322/1
429/2