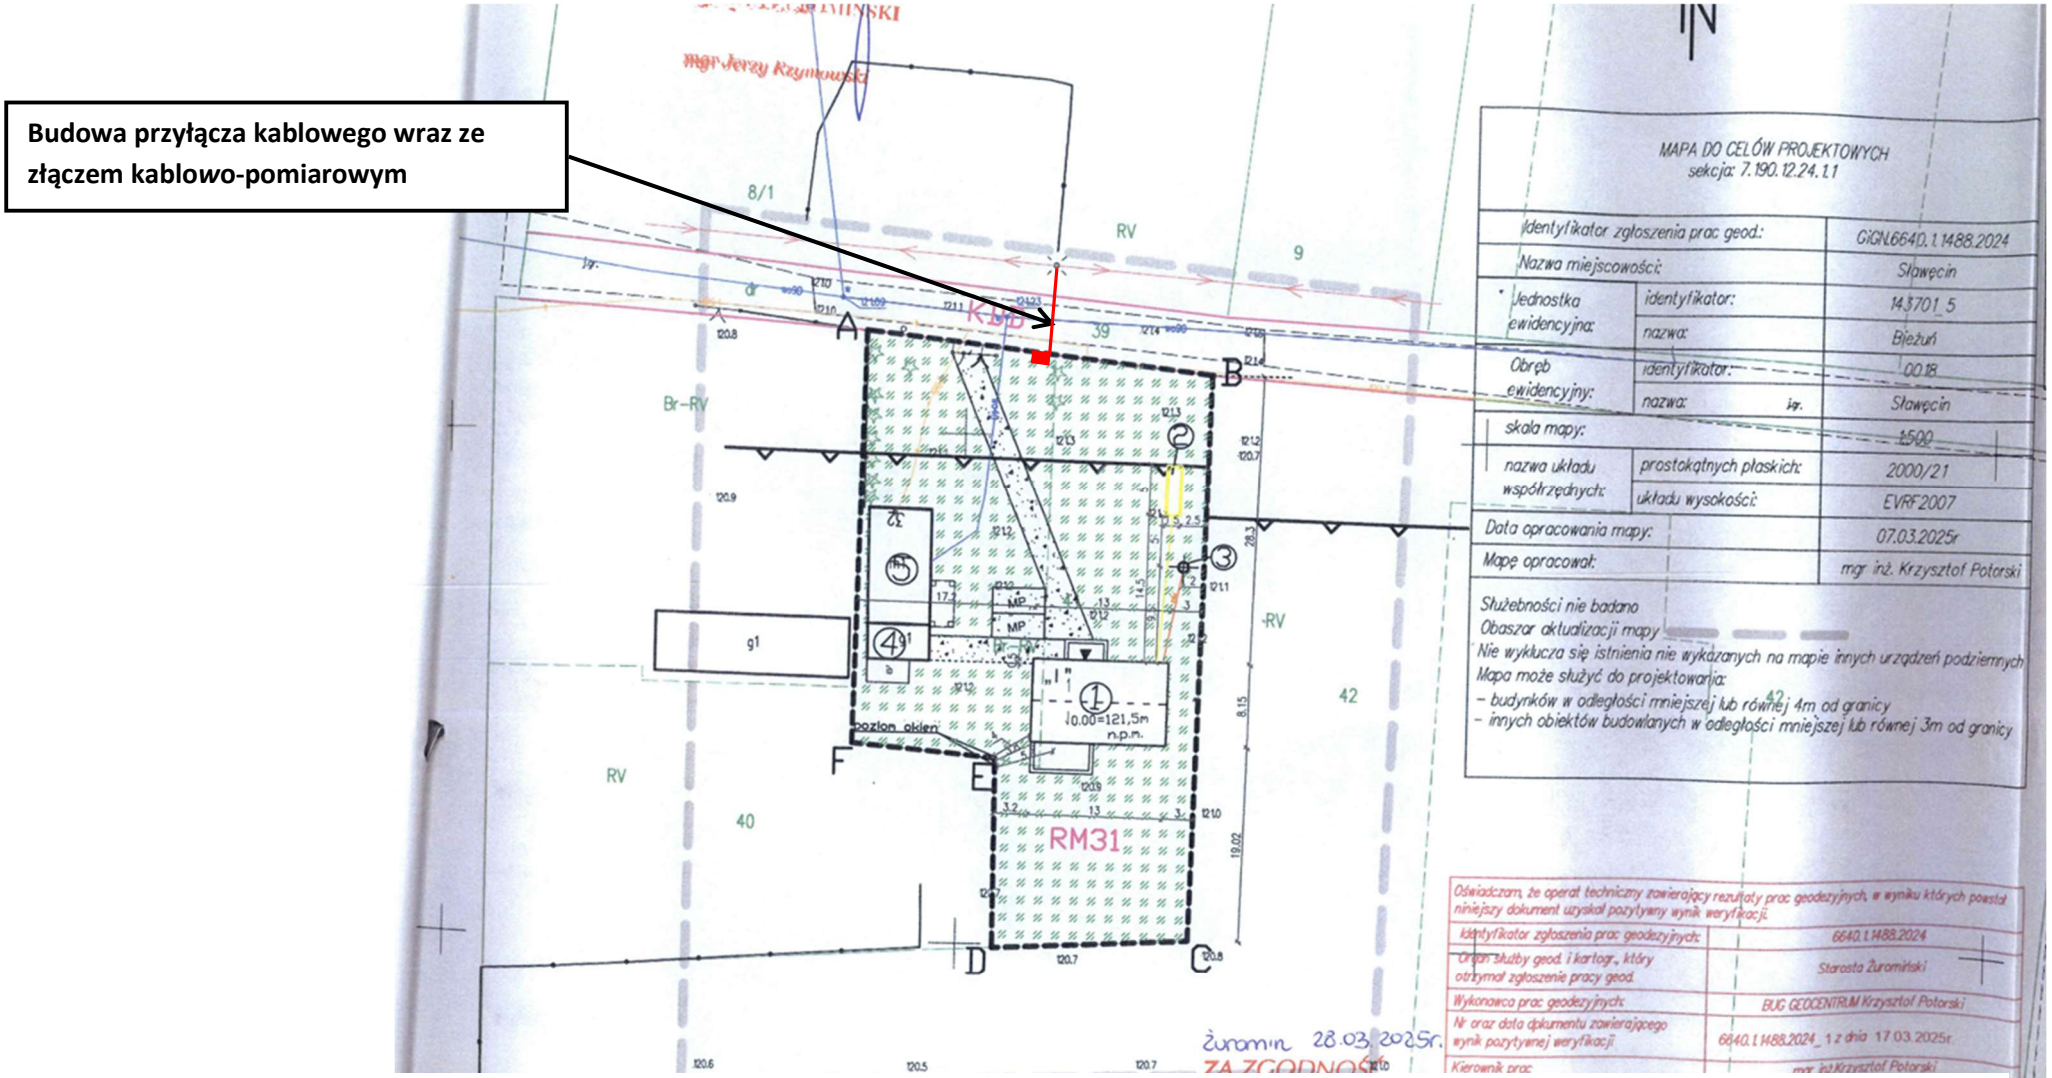


Zwiększenie mocy z przebudową przyłącza napowietrznego na kablowe od stanowiska linii napowietrznej nn.

Stacja T760967 Sławęcin I, transformator 100 kVA

Długość obwodu do miejsca przyłączenia: 4xAl 50 mm2 – 490 m + 4xAl 25 mm2 – 70 m


Zakres prac:

- zdemontować przyłącze napowietrzne nn zasilające budynek Klienta – 25 m
- od stanowiska linii napowietrznej wybudować przyłącze min. NA2XY (YAKXS) 4x35 mm2 - około 10 m
- zabudować złącze kablowo-pomiarowe przy granicy działki Klienta – 1 szt. sugerowany typ: P1-Rs/LZV/F
- w rozłączniku Rs zabudować wkładki topikowe 3xWT-00/gG 32A
- uzyskać zgody właścicieli działek na lokalizację projektowanych urządzeń energetycznych zgodnie ze standardami EOP

WP: P/26/042003, Przyłącze do: Sławęcin, gmina Bieżuń, Nr działki: 41

Załącznik graficzny opracował: Mariusz Błaziński

Opłata przyłączeniowa uzależniona od kosztów rzeczywistych

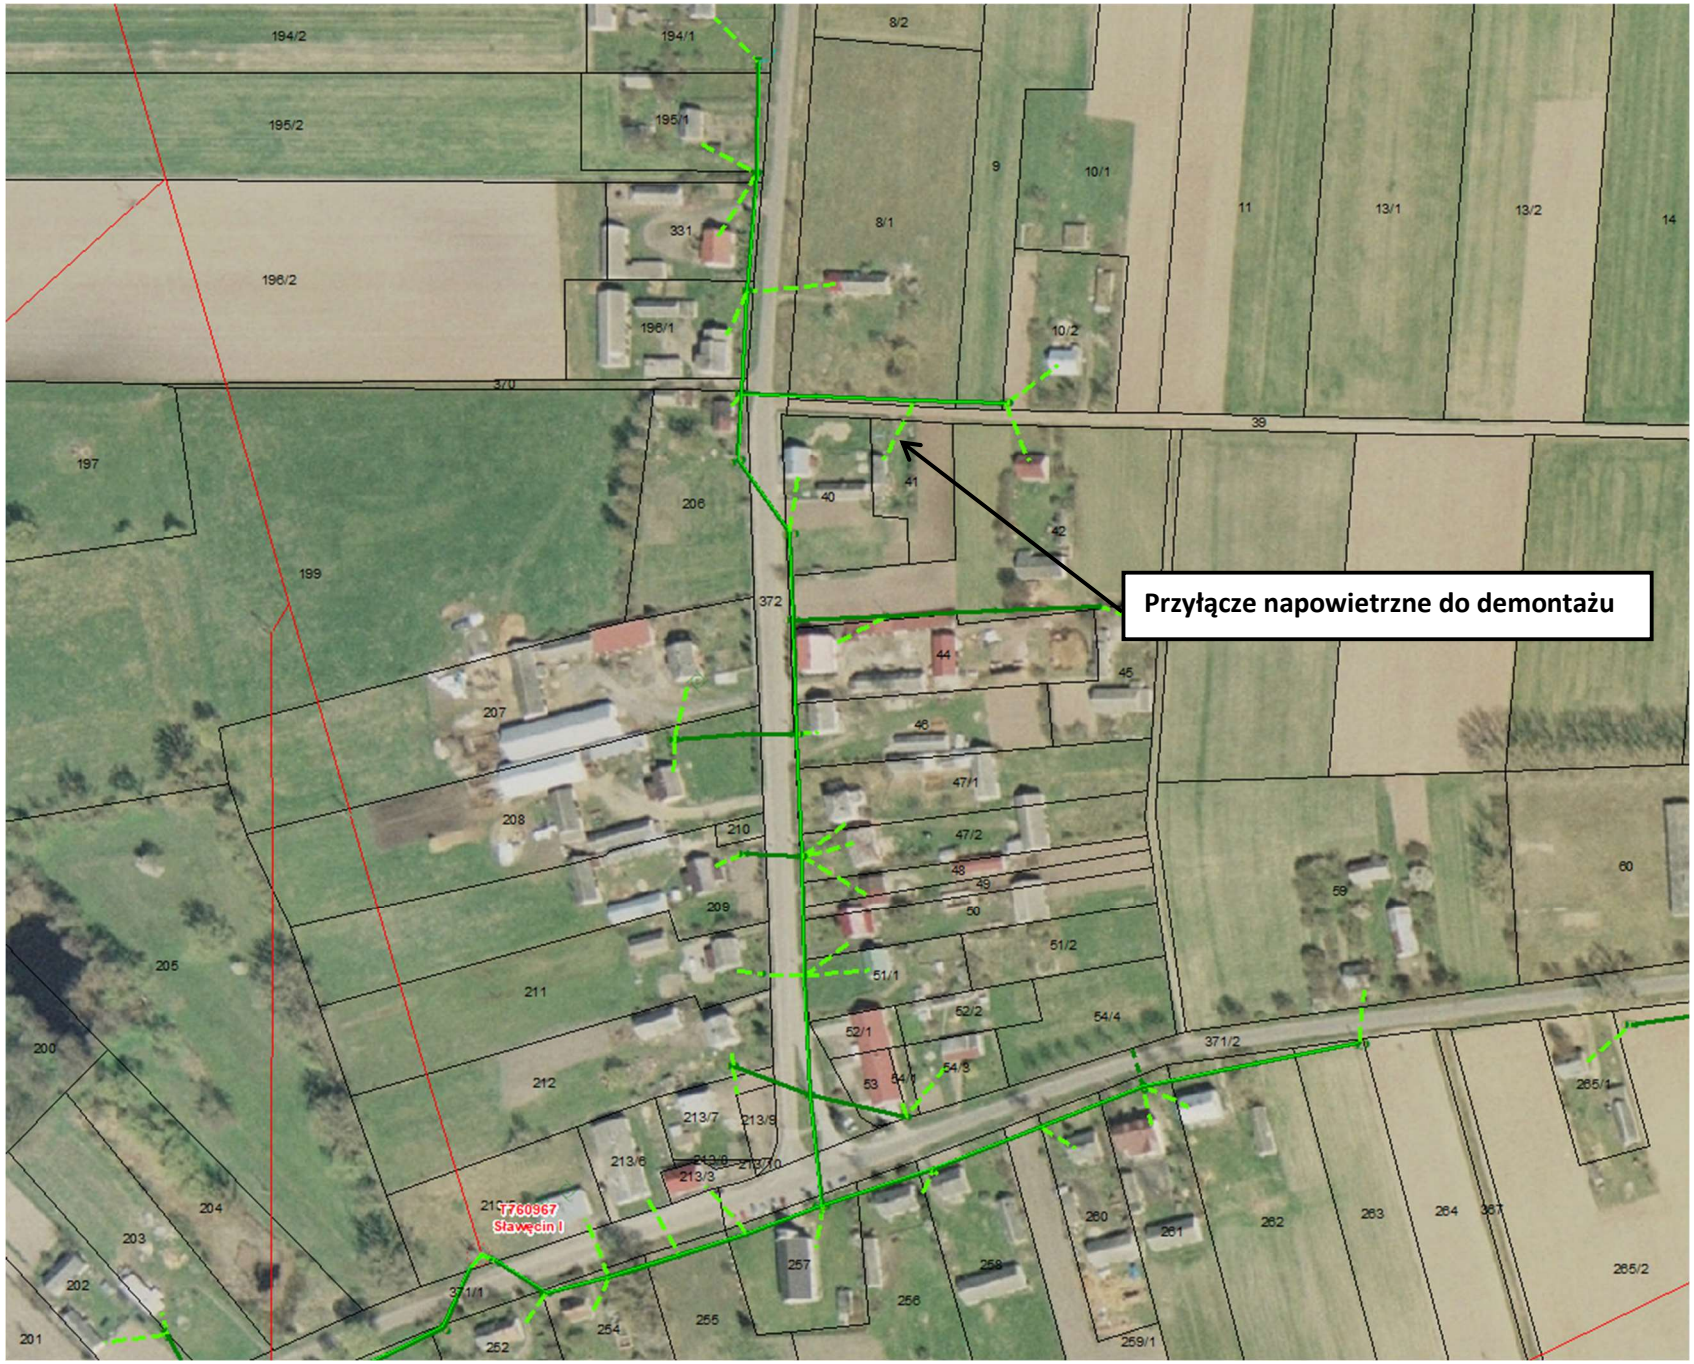
Przyłącze napowietrzne do demontażu
T760967
Sławęcin I