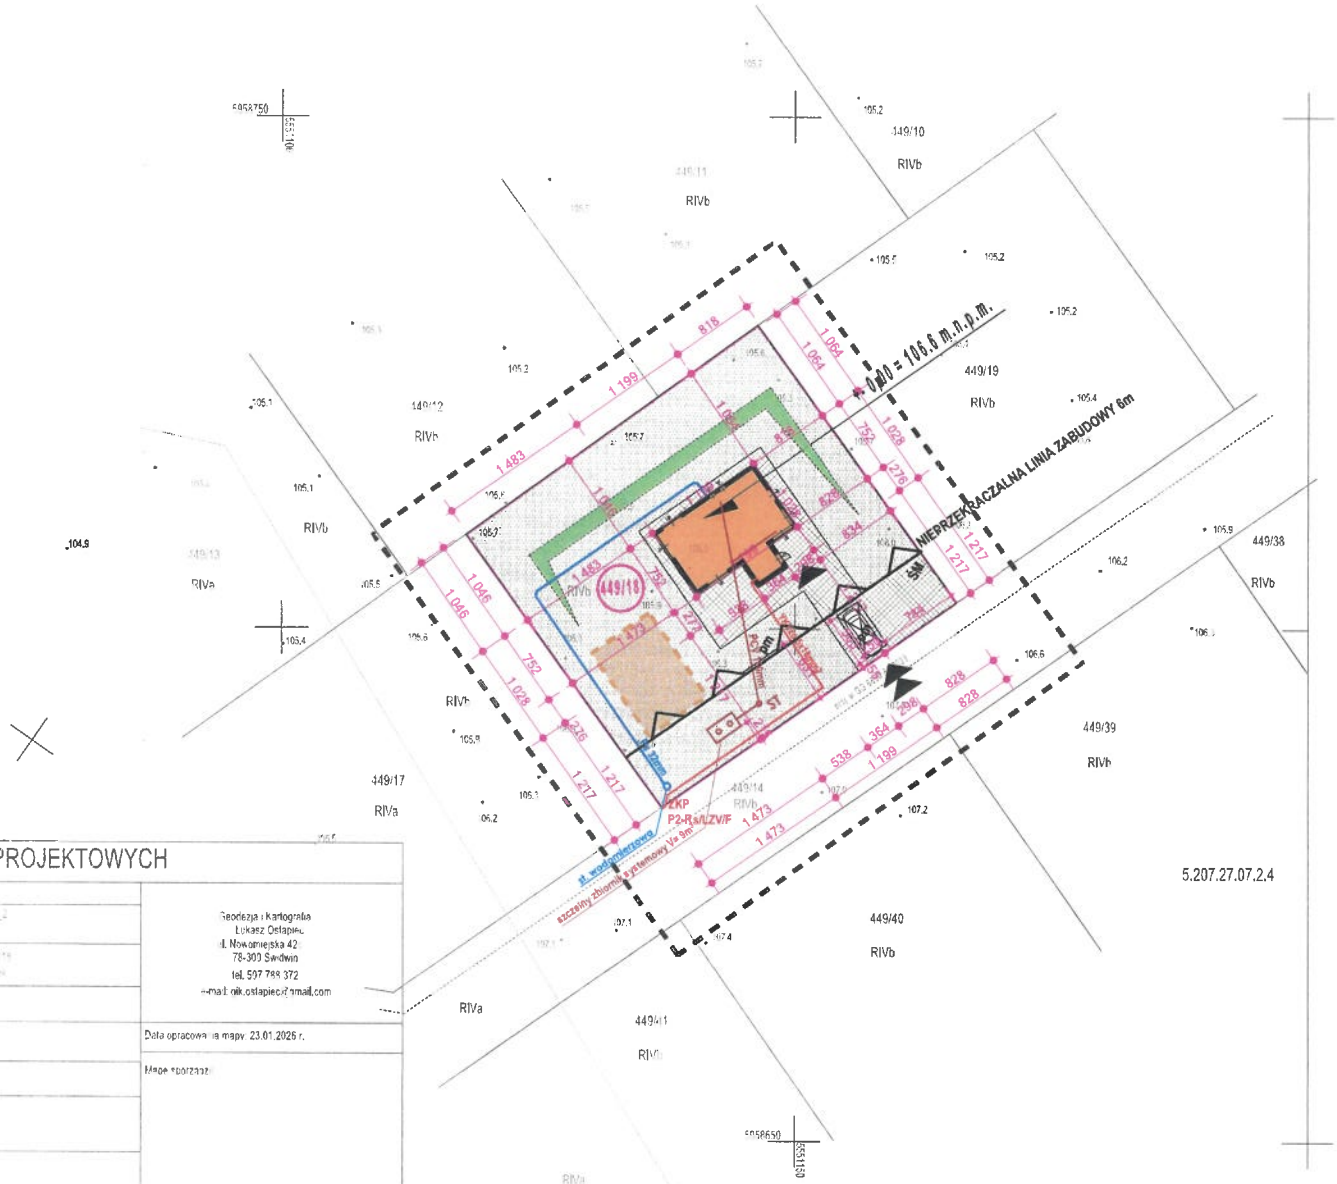

MAPA DO CELÓW PROJEKTOWYCH

obr.Świdwinek, dz. 449/18

Jednostka ewidencyjna	identyfikator nazwa	2109_2 Świdwin
Obręb ewidencyjny	identyfikator nazwa	225109_2.0018 Świdwinek

SKALA 1:500

Układ współrzędnych: Układ "2000 (3°)"
Poziom odniesienia wysokości: Układ EVRF2007

Oznaczenie kartograficzne zgłoszenia pracy geodezyjnej: [illegible]
GG-3540 [illegible]

Mapa do celów projekt. została wykonana bez ustalania [illegible] służebnościami gruntowymi o których mowa w Rozp.Min. [illegible]
Wew. i Admin. z dn.09.11.2011r.(Dz.U.2011 nr 263 1572) [illegible]

Informacje dodatkowe
1. [illegible] zgłoszenia
2. Mapa nadaje się do celów projektowania w zakresie [illegible] planu
3. Nie wyklucza się istnienia w terenie innych przewodów [illegible] jest informacji w instytucjach branżowych. Wynika to z zmian [illegible] dokonywanych lub nie dokonywanych przez [illegible] zgłoszenia [illegible]

Geodezja i Kartografia
Łukasz Ostapiec
ul. Nowomiejska 42
78-300 Świdwin
tel. 597 788 372
e-mail: olk.ostapiec@gmail.com

Data opracowania mapy: 23.01.2026 r.

Mapę sporządził:

NAZWA INWESTYCJI

PROJEKT ZAGOSPODAROWANIA TERENU
DLA BUDOWY BUDYNKU MIESZKALNEGO
JEDNORODZINNEGO

INWESTOR

ADRES
Świdwinek, dz. nr 449/18, obr. Świdwinek,
78 - 300 Świdwin

LEGENDA:

W Pe 32mm
PROJ. ZEW. INST. WODNA DO STUDNI WODOMIERZOWEJ
PRZYŁACZE WG. ODRĘBNEJ PROCEDURY

KS PCV ø160
PROJ. ZEW. INST. KANALIZACJI SANITARNEJ

Et YKYżo 5x10mm2
PROJ. ZEW. INST. ENERGETYCZNA

- GRANICE DZIAŁKI
- ZAKRES AKTUALIZACJI MAPY
- PROJEKTOWANY BUDYNEK
- BUDYNEK GOSPODARCZY WG. KOLEJNOŚCI ETAPU (ODRĘBNA PROCEDURA)
- PROJ. POWIERZCHNIA UTWARDZONA
- ŚM MIEJSCE UTWARDZONE NA ŚMIETNIK
- POWIERZCHNIA BIOLOGICZNIE CZYNNA
- GŁÓWNE WEJŚCIE DO DOMU
- WEJŚCIE, WJAZD NA DZIAŁKĘ WG. ODRĘBNEJ PROCEDURY
- PROJEKTOWANE MIEJSCE PARKINGOWE
- PRZEWYŻSZENIE TERENU, SKARPA

PROJEKTANT ARCHITEKTURA	mgr inż. arch. Michał Skup upr. nr 27/ZPOIA/OKK/2013
PROJEKTANT KONSTRUKCJA	
PROJEKTANT INSTALACJE SANITARNE	
PROJEKTANT	

NAZWA	BUDYNEK MIESZKALNY JEDNORODZINNY
ADRES	Świdwinek, dz. nr 449/18, obr. Świdwinek, 78 - 300 Świdwin
RYSUNEK	PROJEKT ZAGOSPODAROWANIA TERENU

SKALA	BRANŻA	DATA	NR RYS.
1:500	Arch.	01.2026	1

P.1260/040950

września 28, 2026

1:900

0 0,0075 0,015 0,03 mi

0 0,01 0,02 0,04 km