

WUZZ

Chojęcin

1:500

PL-2000.6

PL-EVRF2007-NH

KW nie badano

nie dotyczy

nie dotyczy


nie dotyczy

04.12.2025r.

6.152.20.13.4.1

których brak informacji wynikających
do inwentaryzacji

l. z 2024 r., poz.1151)

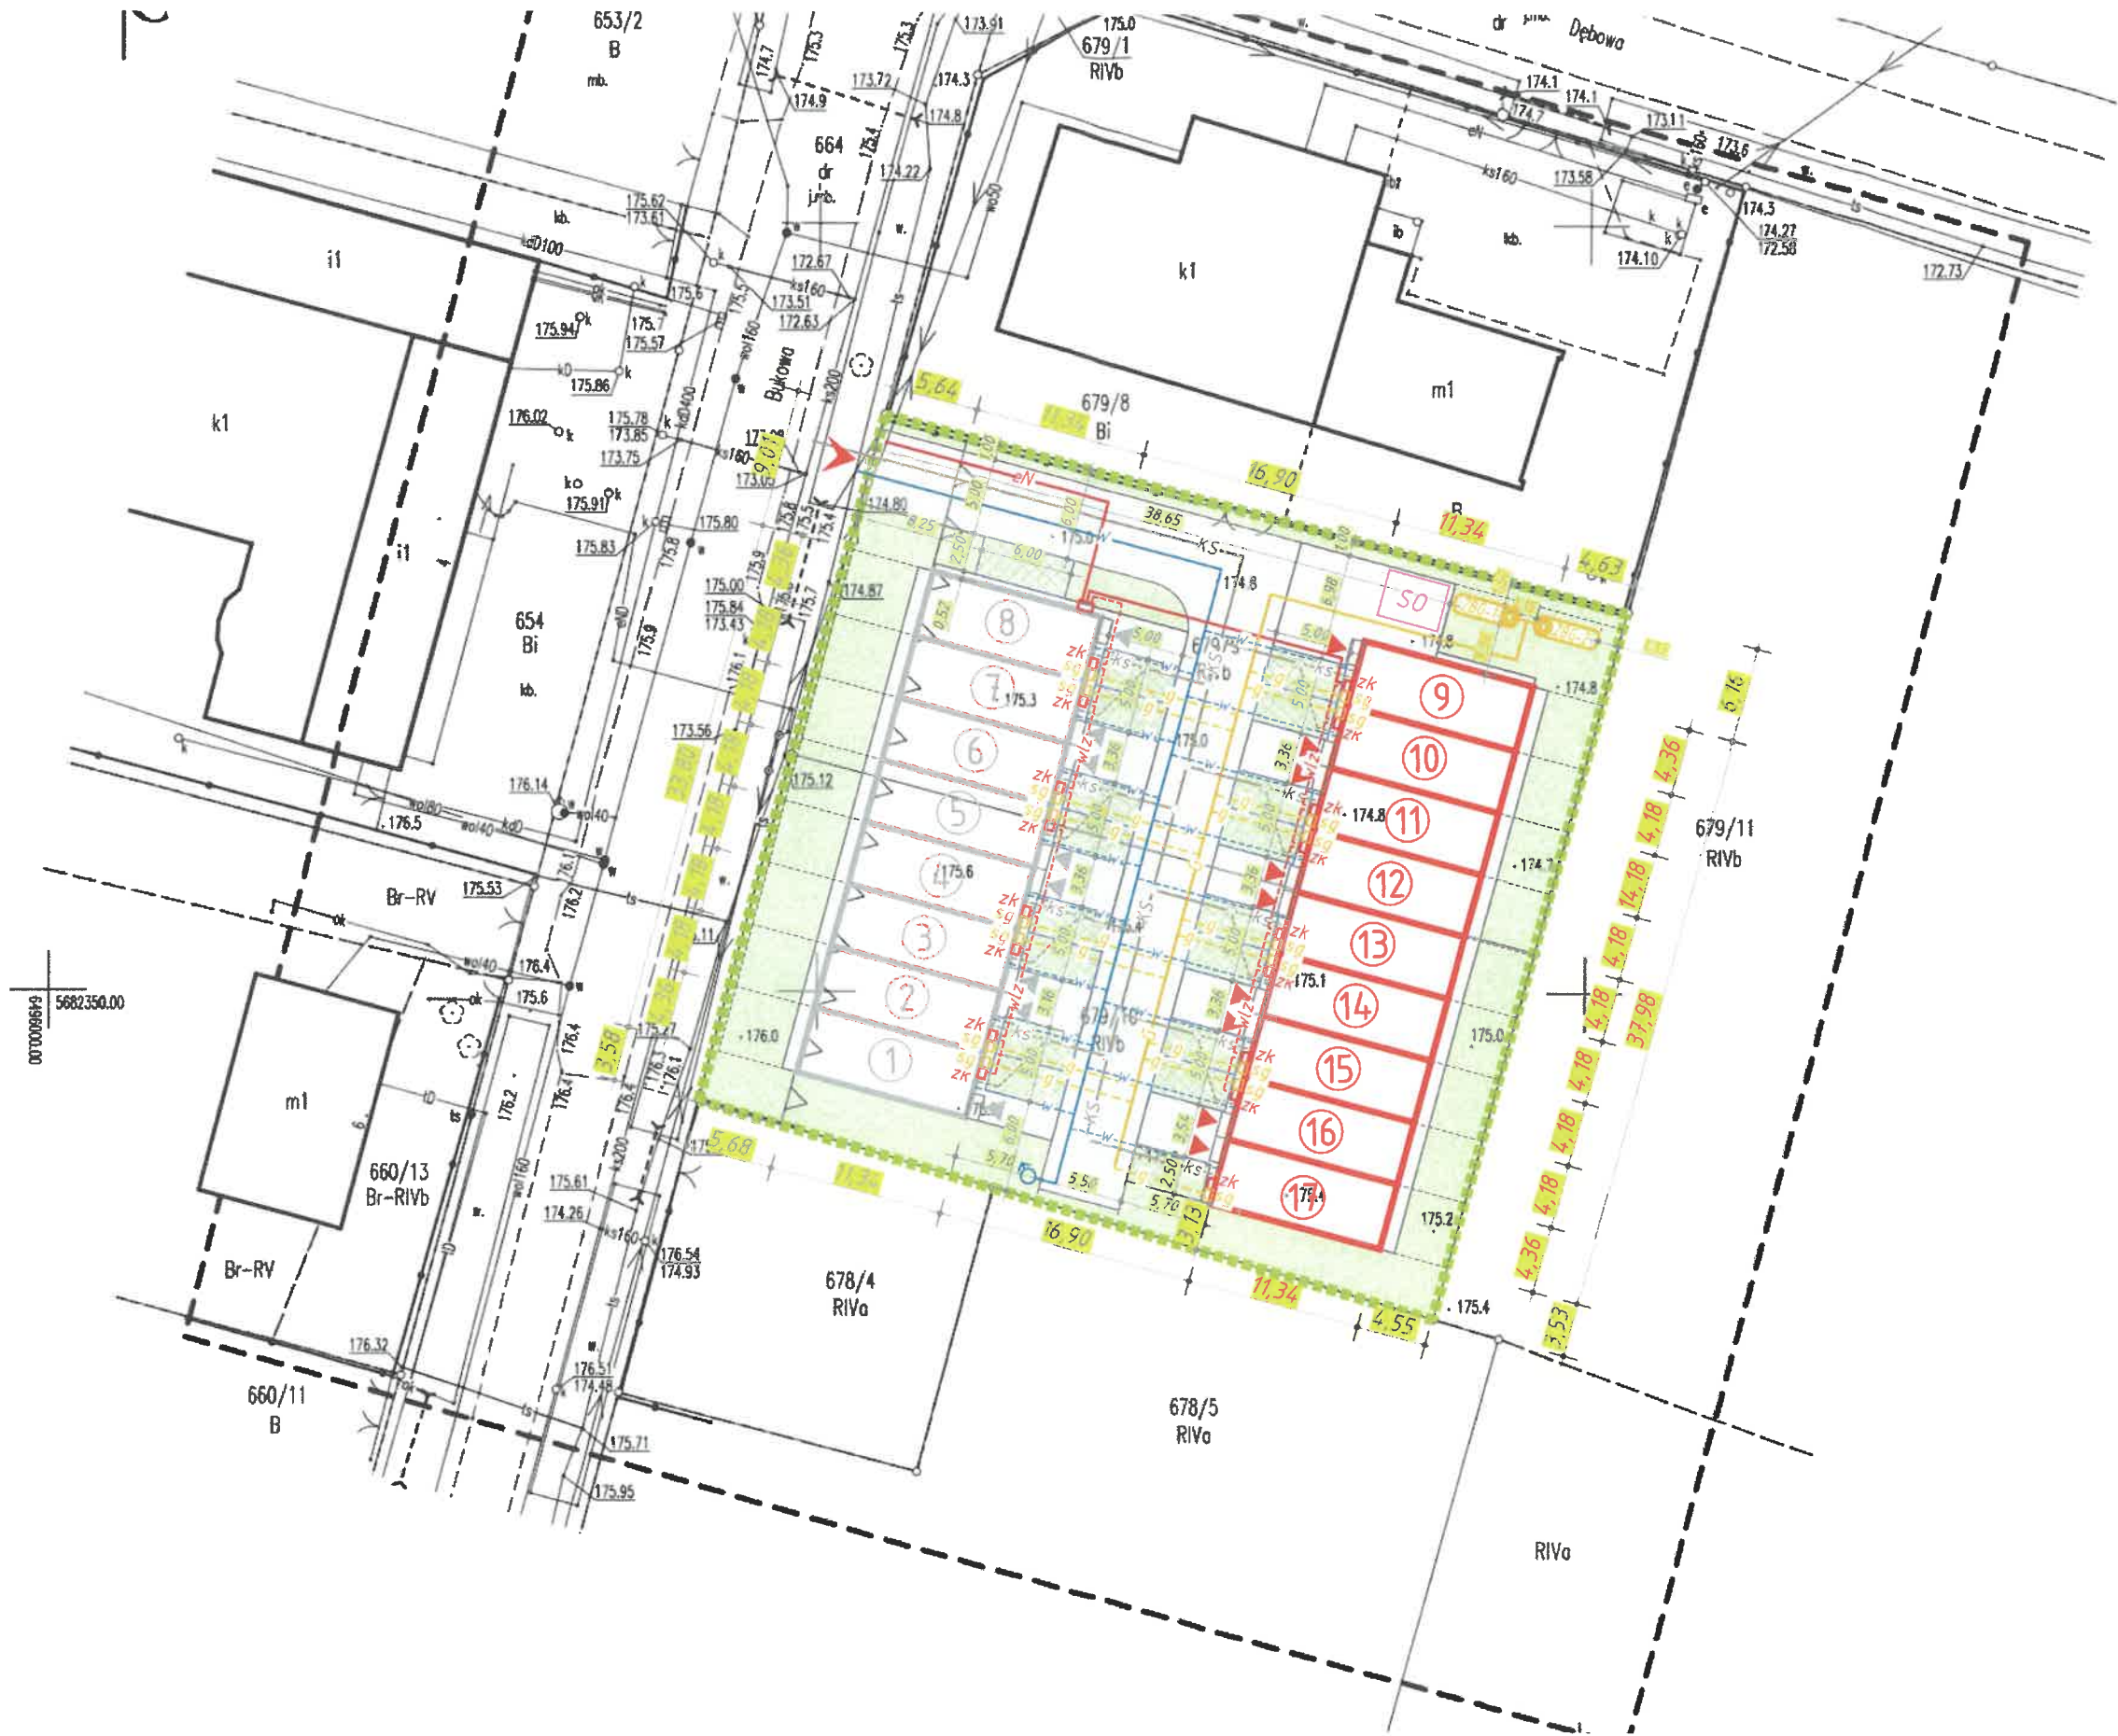

	– komunikacja piesza, ko postojowe, utwardzenie po odpady
	powierzchnia biologicznie (humus, trawnik)
	powierzchnia częściowo p z geokraty (85%)
-----	projektowana linia ogrodzenia
	miejsca postojowe otwarte samochodów osobowych; 1 1 miejsce postojowe przyp lokal mieszkalny – łącznie
▶▶	projektowane drzwi/bram obiekty
➔	projektowany wjazd na dz
SO	miejsce składowania odp zadaszone, 3,0x4,0m
	projektowane zbiorniki pod propan o pojemności całkow Vn=4850l, z układem kontrolno-redukcyjnym fir wymiary: dł. całkow. 4,28m, 2szt. zachowano odległości: – min.2,5m od budynków – min.1,25m od granicy – min.1,0m pomiędzy zb
	projektowana główna gaz zasilająca niskiego ciśnien PE HD 100 SDR11
	projektowane odcinki przy średniego ciśnienia HDPE2 budynki, prowadzone do s gazowych SG zlokalizowan elewacjach szczytowych bi
	projektowana lokalizacja sk z układami redukcyjno-por zaworami odcinającymi (gł gazomierzami
.....	granice działki, granice ob oddziaływania obiektu
PROJEKTOWANA REZERWA TERENU DLA ELEMENTÓW PZT (REALIZACJA WG ODRĘBNYCH OFERT)	
—W—	planowany odcinek odgałę wodociągowej (wg odrębne opracowania – projekt roz
---W---	planowane przyłączeniowe zewnętrznej instalacji wod zasilające projektowane bl mieszkalne do wykonania : SDR 11
⚙	rezerwa terenu pod planow zewnętrzny DN80 na planie odgałęzienia sieci wodociąg
—KS—	planowany odcinek odgałę kanalizacji sanitarnej
---KS---	planowane trasy przykanał zewnętrznej instalacji kan sanitarnej PVC DN160 od pierwszej studni rewizyjnej
	planowane studnie rewizyj odcinkach zewnętrznej ins kanalizacji sanitarnej PCV B125
—eN—	planowany odcinek odgałę elektroenergetycznej
---w/z---	planowane trasy elektroener wewnętrznych linii zasila prow. kablem YKYzo 5x16r
ZK	planowane lokalizacje złączy z układami pomiarowymi ZK