


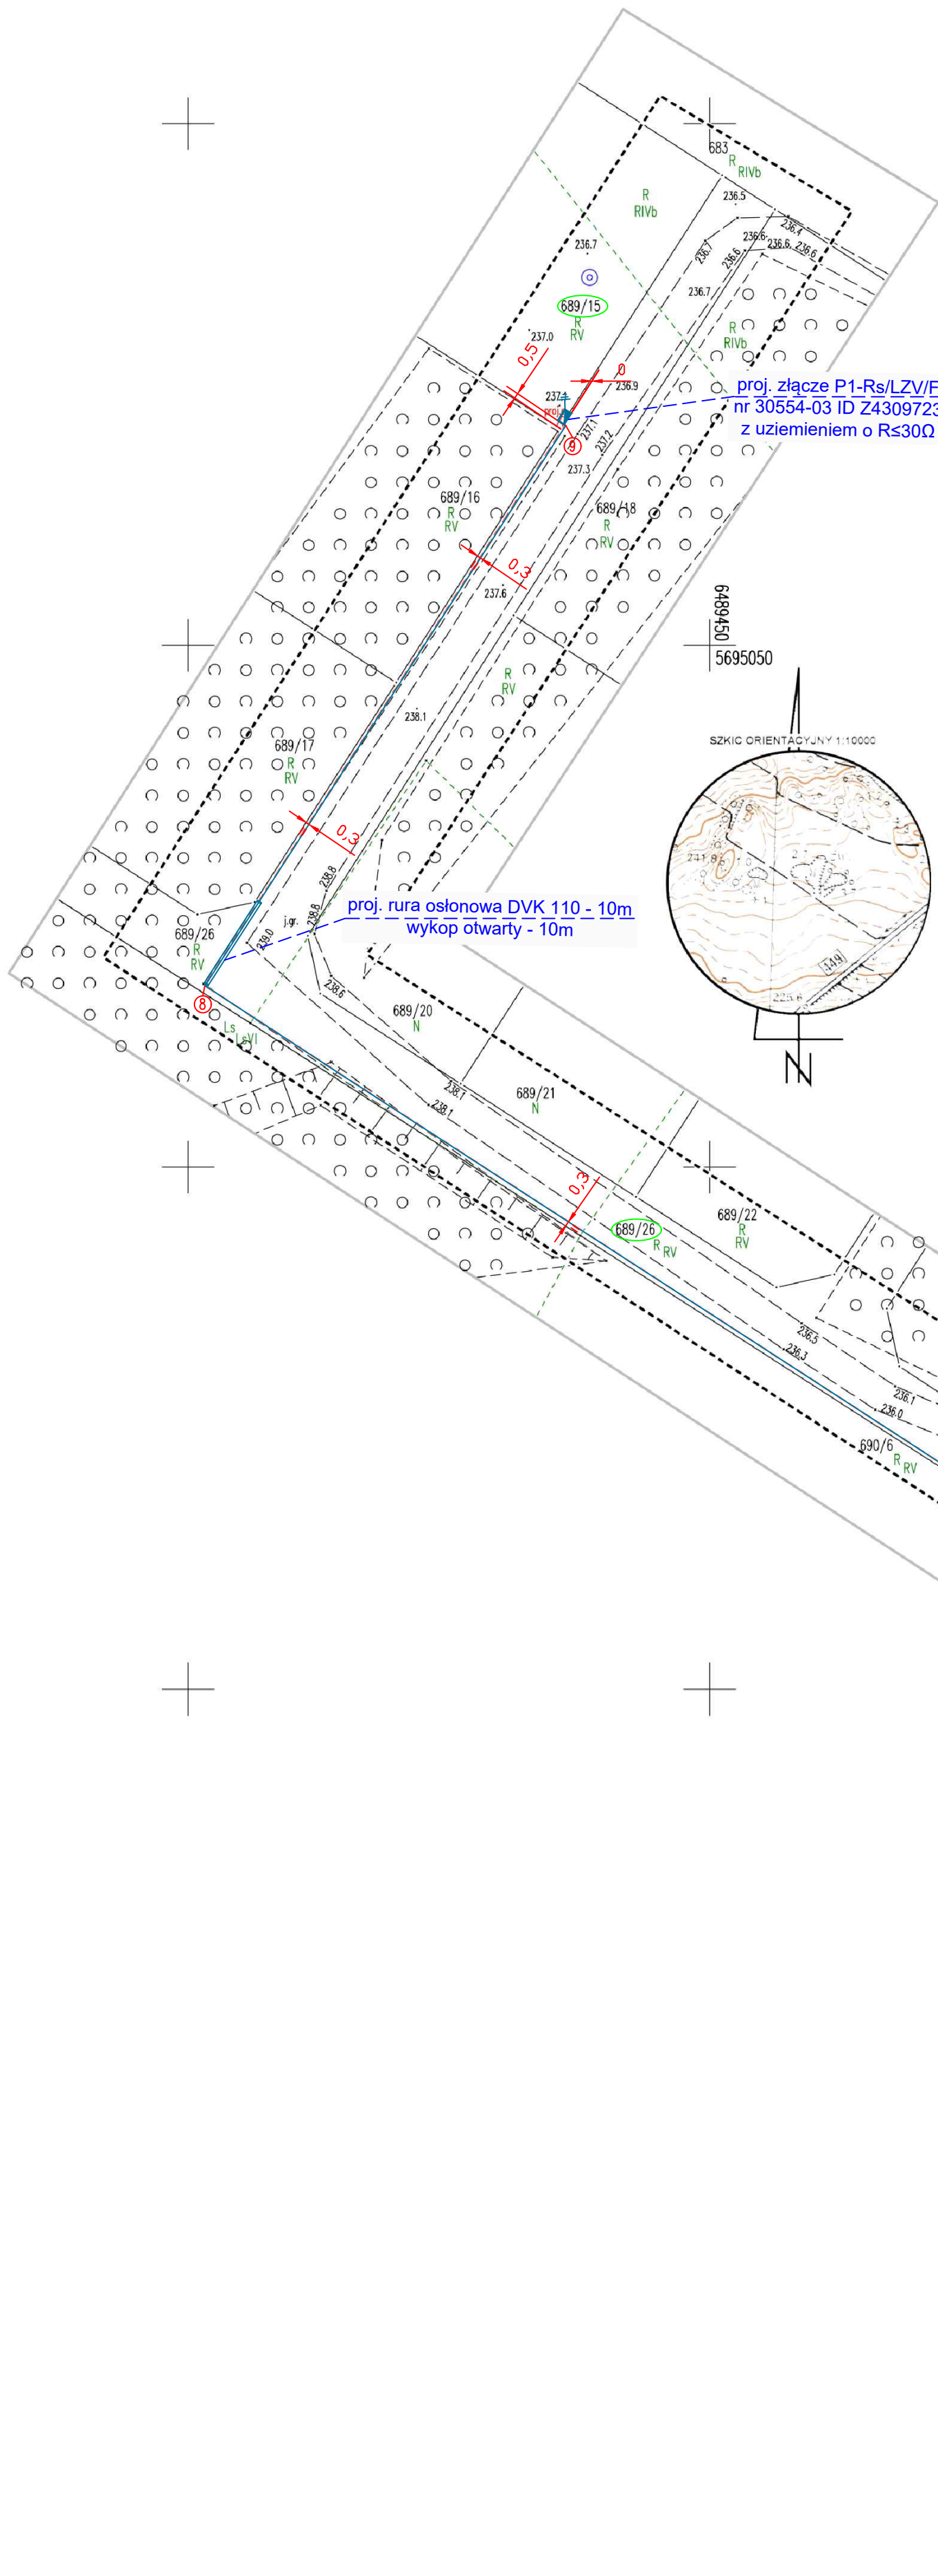


MAPA DO CELÓW PROJEKTOWYCH			
Umocnienie kancelaryjne zgłosz. pracy geodezyjnej		GO.6640.1675.2026	
Miejscowość, numer działki		Kobyła Góra, dz. 689/15	
Jednostka ewidencyjna	identyfikator	301804.2	
	nazwa	Kobyła Góra	
Dział ewidencyjny	identyfikator	301804.2.0004	
	nazwa	Kobyła Góra	
Skala mapy		1:500	
Nazwa układu prostokątnych płaskich współrzędnych		PL-2000.6	
Nazwa układu wysokości		PL-EVRF 2007-NH	
Uzasadnienie i informacje o słabościach gruntowych mających wpływ na zagospodarowanie gruntów, zlokalizowanych w granicach projektowanej inwestycji		W granicach projektowanej inwestycji nie badano słabości gruntowych	
Oznaczenie i symbol konturu użytku gruntowego, który nie jest ujemny w bazie danych ewidencji gruntów i budynków			
UWAGA: Nie wykaza się istnienia w terenie innych przewodów, o których brak informacji wynika z zasobności historycznych lub niedoprecyzowania przepisów zgłoszenia do inwentaryzacji (Ustawa: Prawo geodezyjne i kartograficzne - z 17.05.1989 r. tj. Dz. U. 2024 r. poz. 1151, 1624)			
GEO-DOM PAWEŁ KRUPIŃSKI 63-600 KĘPNO , UL. WARSZAWSKA 15/1 NIP: 619-190-98-70 tel.696 929 849 e-mail: geodom.pk@gmail.com		GEODETA UPRAWNIOWY MGR INŻ. PAWEŁ KRUPIŃSKI UPR. NR 21961	
Oznaczenie granic obszaru, który był przedmiotem aktualizacji		-----	
Godło mapy		6.154.19.04.2.1, 6.154.19.04.1.2, 6.155.19.24.3.4	

Poświadczam, że niniejszy dokument został opracowany w wyniku prac geodezyjnych i kartograficznych, których rezultaty zawiera operat techniczny pozytywnie zweryfikowany. Jednocześnie informuję, że jestem świadomy odpowiedzialności karnej za złożenie fałszywego oświadczenia.	
Identyfikator zgłoszenia prac geodezyjnych	GO.6640.1675.2026
Organy służby geodezyjnej, który otrzymał zgłoszenie	STAROSTA OSTRZESZOWSKI
Wykonawca prac geodezyjnych	GEO-DOM PAWEŁ KRUPIŃSKI 63-600 KĘPNO WARSZAWSKA 15/1
Nr oraz data sporządzenia dokumentu zawierającego wynik pozytywnej weryfikacji	Protokół weryfikacji Nr 2 z dn. 07.09.2026 r.
Imię i nazwisko oraz uprawnień zawodowych kierownika prac	Paweł Krupiński Nr uprawnień 21961




Wykaz współrzędnych w odwzorowaniu: 2000 pas 6 (m)		
Nr	X	Y
1	6489724.01	5694946.90
2	6489860.07	5694916.24
3	6489860.34	5694916.15
4	6489863.87	5694888.19
5	6489601.27	5694921.72
6	6489574.04	5694903.88
7	6489525.35	5694937.19
8	6489491.50	5695077.67
9	6489436.16	5695071.16

PROJEKTOWANIE I NADZORY BUDOWLANE	
HENRYK STRADOMSKI 63-500 OSTRESZÓW, Dzielnie Zamkowe 23C/7	
TEMAT	Projekt zagospodarowania terenu
ZADANIE	(OB)432502614 Kobyła Góra dz. 689/15 gm. Kobyła Góra. Zadenie: Wykonanie dokumentacji na budowę przyłącza kablowego 0.4kV YAKXS (NA2XY) na 120 mm²
OBIEKT	Budowa przyłącza kablowego 0.4kV (typ YAKXS (NA2XY) 4x120mm² - oświ. 3 etap 30554 (oz. nr 689/15) w m. Kobyła Góra gm. Kobyła Góra
SKALA	1:500
INWESTOR	Energia Operator S.A., Oddział w Kaliszu, 62-800 Kalisz, Al. Wolności 8
PROJEKTANT	inż. Henryk Stradomski UPR.BUD.NR.7342-53/91 sieci i nat. elektryczne bez ograniczeń Specjalność: instalacje - instalacje w zakresie sieci i instalacji elektrycznych - obejmujących instalacje elektryczne, napowietrzne i kablowe linie energetyczne, sieci i urządzenia elektroenergetyczne.
MIEJSC. DATA	Ostreszów, 08 września 2026r. Rys. 1

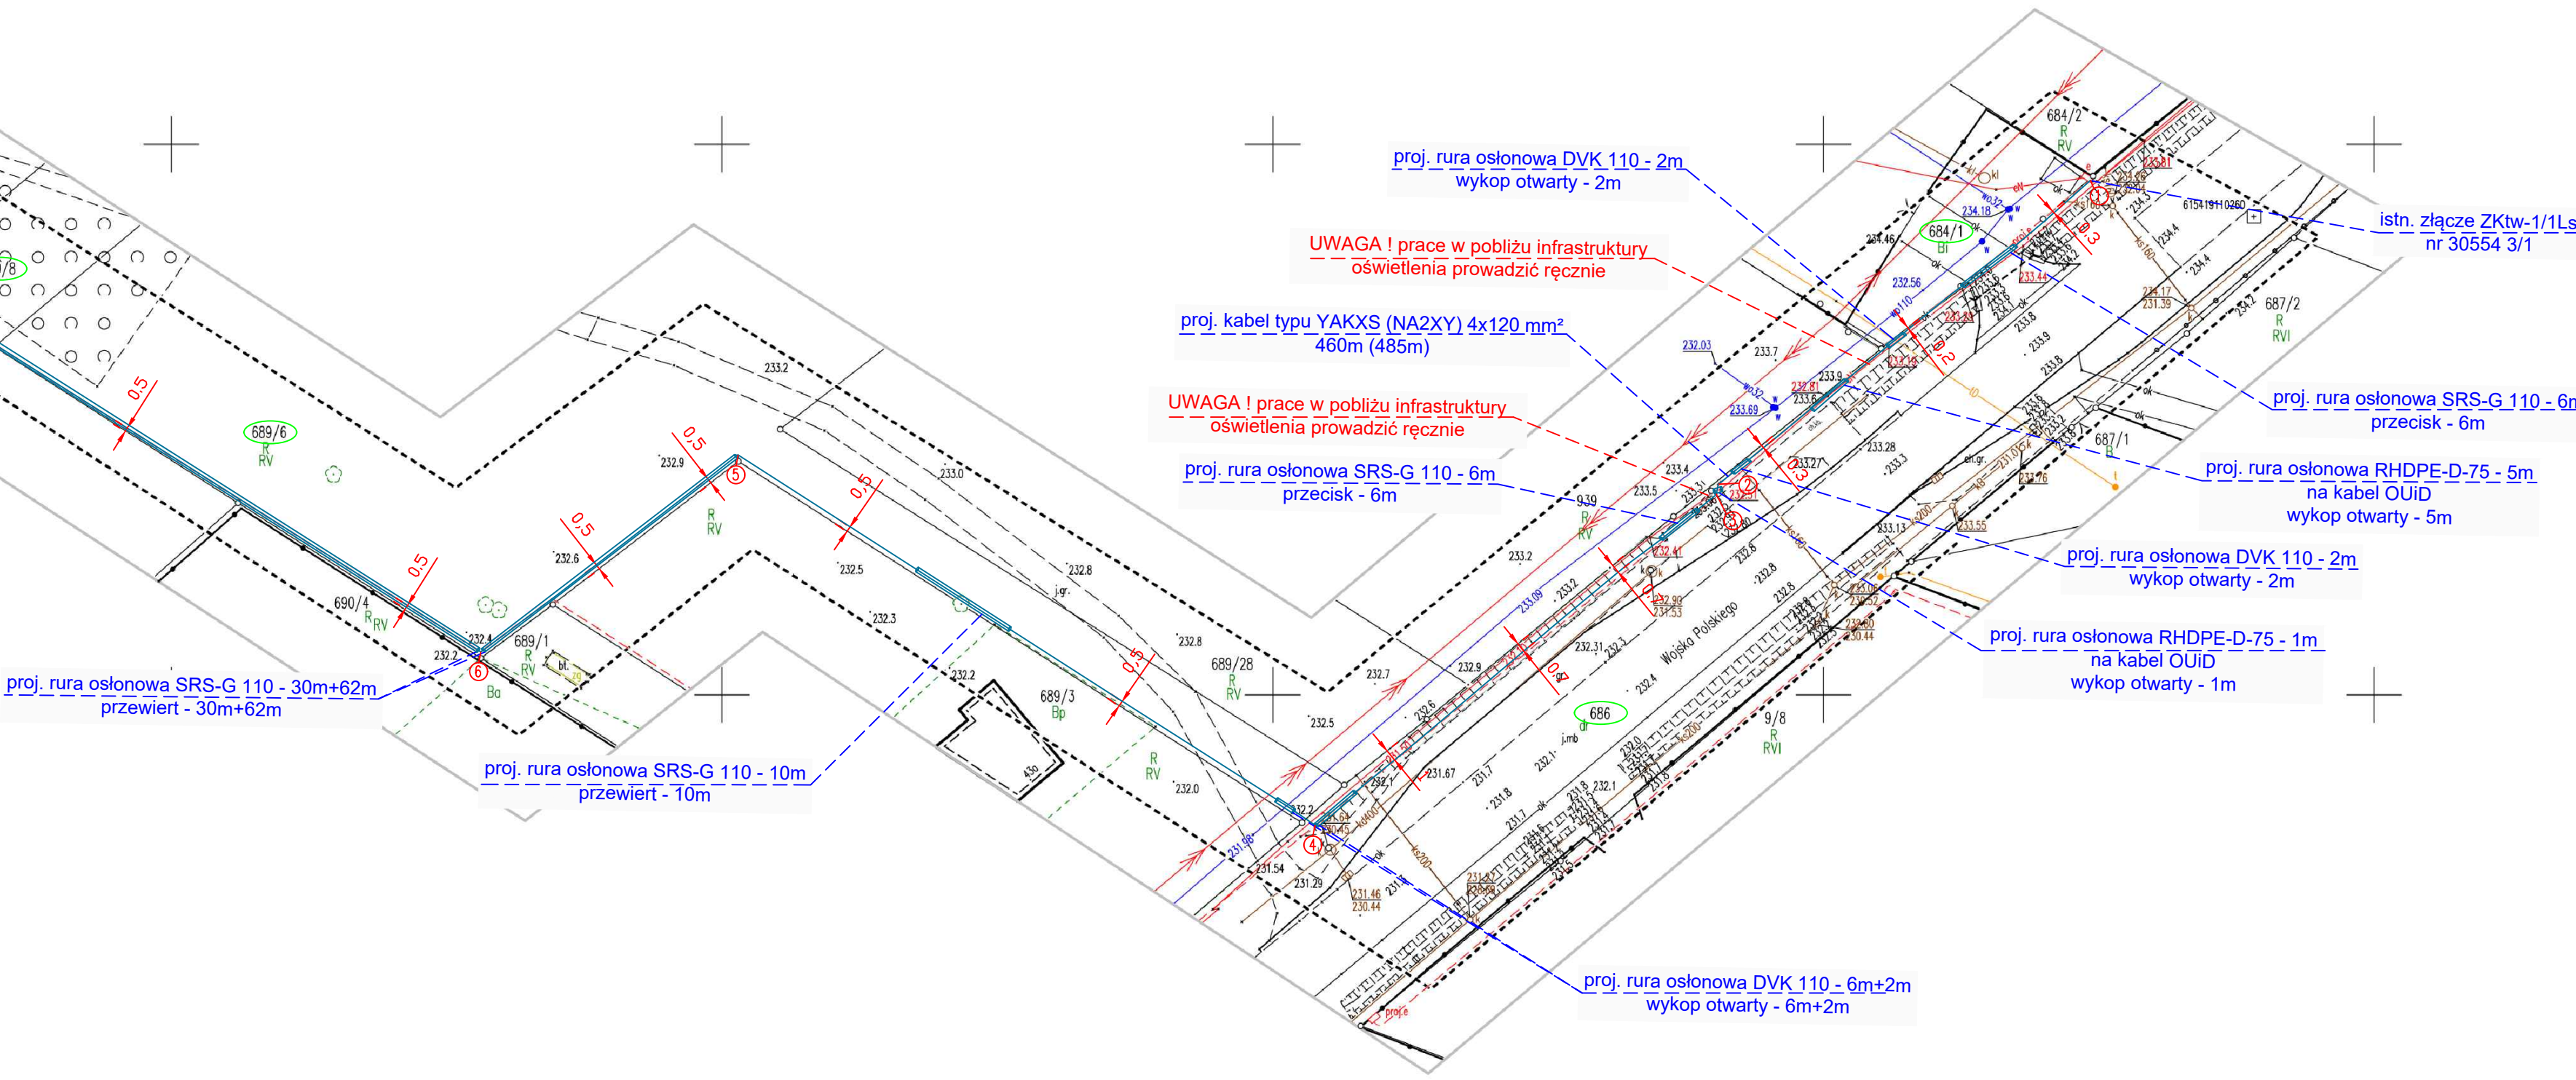

	PROJEKTOWANIE I NADZORY BUDOWLANE HENRYK STRADOMSKI 63-500 Ostrzeszów, Osiedle Zamkowe 23C/7	
TEMAT	Schemat zasilania	
ZADANIE	(OBI/43/2502614) Kobyla Góra dz. 689/15, gm. Kobyla Góra. Zadanie: Wykonanie dokumentacji na budowę przyłącza kablowego 0,4kV YAKXS (NA2XY) 4x120 mm ²	
OBIEKT	Budowa przyłącza kablowego nN-0,4kV typu YAKXS (NA2XY) 4x120mm ² - obwód 3 stacji 30554 (dz. nr 689/15) w m. Kobyla Góra, gm. Kobyla Góra	
SKALA	-	
INWESTOR	Energia Operator S.A., Oddział w Kaliszu, 62-800 Kalisz, Al. Wolności 8	
PROJEKTANT	inż. Henryk Stradomski UPR.BUD.NR.7342-53/91 sieci i inst. elektryczne bez ograniczeń Specjalność: instalacyjno - inżynierska w zakresie sieci i instalacji elektrycznych - obejmujących instalacje elektryczne, napowietrzne i kablowe linie energetyczne, stacje i urządzenia elektroenergetyczne.	
MIEJSC., DATA/RYS.	Ostrzeszów, 14 styczeń 2026r	Rys. 2

Uwaga: Na szafkach sąsiadujących z projektowanymi zaktualizować opis, schematy elektryczne oraz opaski kablowe.
Na opaskach kablowych opisać typ kabla, rok budowy, wykonawcę, kierunek, nr ID oraz numer stacji i numer obwodu.

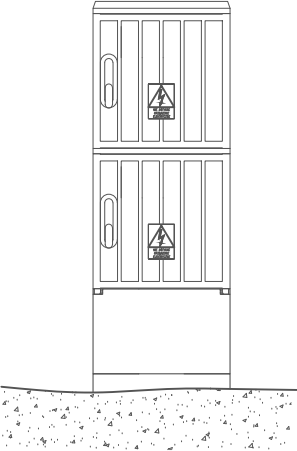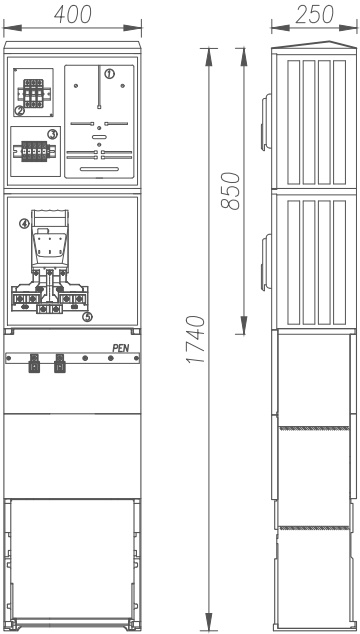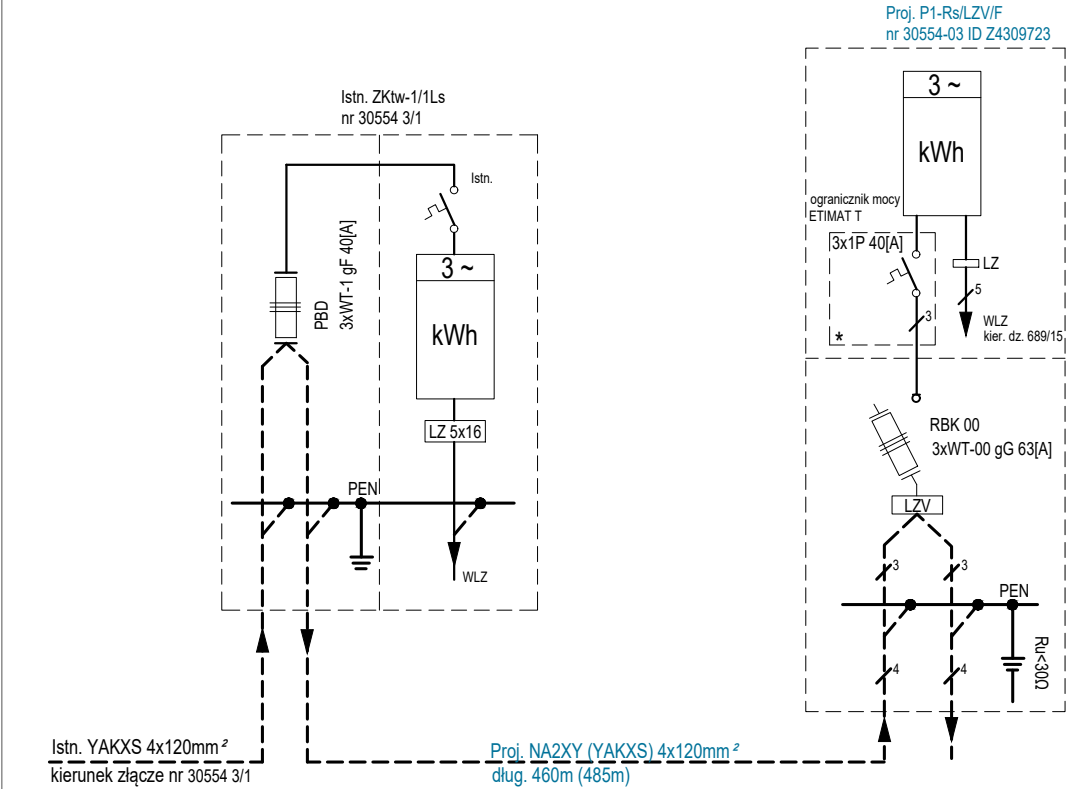

Wyposażenie złącza:

1. Tablica licznikowa uniwersalna
2. Ogranicznik mocy (w obudowie typu S5)
obudowa przystosowana do plombowania
3. Listwa zaciskowa do 16mm²
4. Rozłącznik bezpiecznikowy
skrzynkowy WLK 00
5. Listwa rozgałęźna do 2x240mm²

Typy obudowy:

- OSZ 40x40+40x40+FP
- SSTN 40x42+STN 40x42+FTN40

	PROJEKTOWANIE I NADZORY BUDOWLANE HENRYK STRADOMSKI 63-500 Ostrzeszów, Osiedle Zamkowe 23C/7	
TEMAT	Rysunek skrzyżowaniowy	
ZADANIE	(OBI/43/2502614) Kobyla Góra dz. 689/15, gm. Kobyla Góra. Zadanie: Wykonanie dokumentacji na budowę przyłącza kablowego 0,4kV YAKXS (NA2XY) 4x120 mm ²	
OBIEKT	Budowa przyłącza kablowego nN-0,4kV typu YAKXS (NA2XY) 4x120mm ² - obwód 3 stacji 30554 (dz. nr 689/15) w m. Kobyla Góra, gm. Kobyla Góra	
SKALA	-	
INWESTOR	Energia Operator S.A., Oddział w Kaliszu, 62-800 Kalisz, Al. Wolności 8	
PROJEKTANT	inż. Henryk Stradomski UPR.BUD.NR.7342-53/91 sieci i inst. elektryczne bez ograniczeń Specjalność: instalacyjno - inżynieryjna w zakresie sieci i instalacji elektrycznych - obejmujących instalacje elektryczne, napowietrzne i kablowe linie energetyczne, stacje i urządzenia elektroenergetyczne.	
MIEJSC., DATA/RYS.	Ostrzeszów, 14 styczeń 2026r	Rys. 3

Uwaga: Na szafkach sąsiadujących z projektowanymi zaktualizować opis, schematy elektryczne oraz opaski kablowe.
Na opaskach kablowych opisać typ kabla, rok budowy, wykonawcę, kierunek, nr ID oraz numer stacji i numer obwodu.

