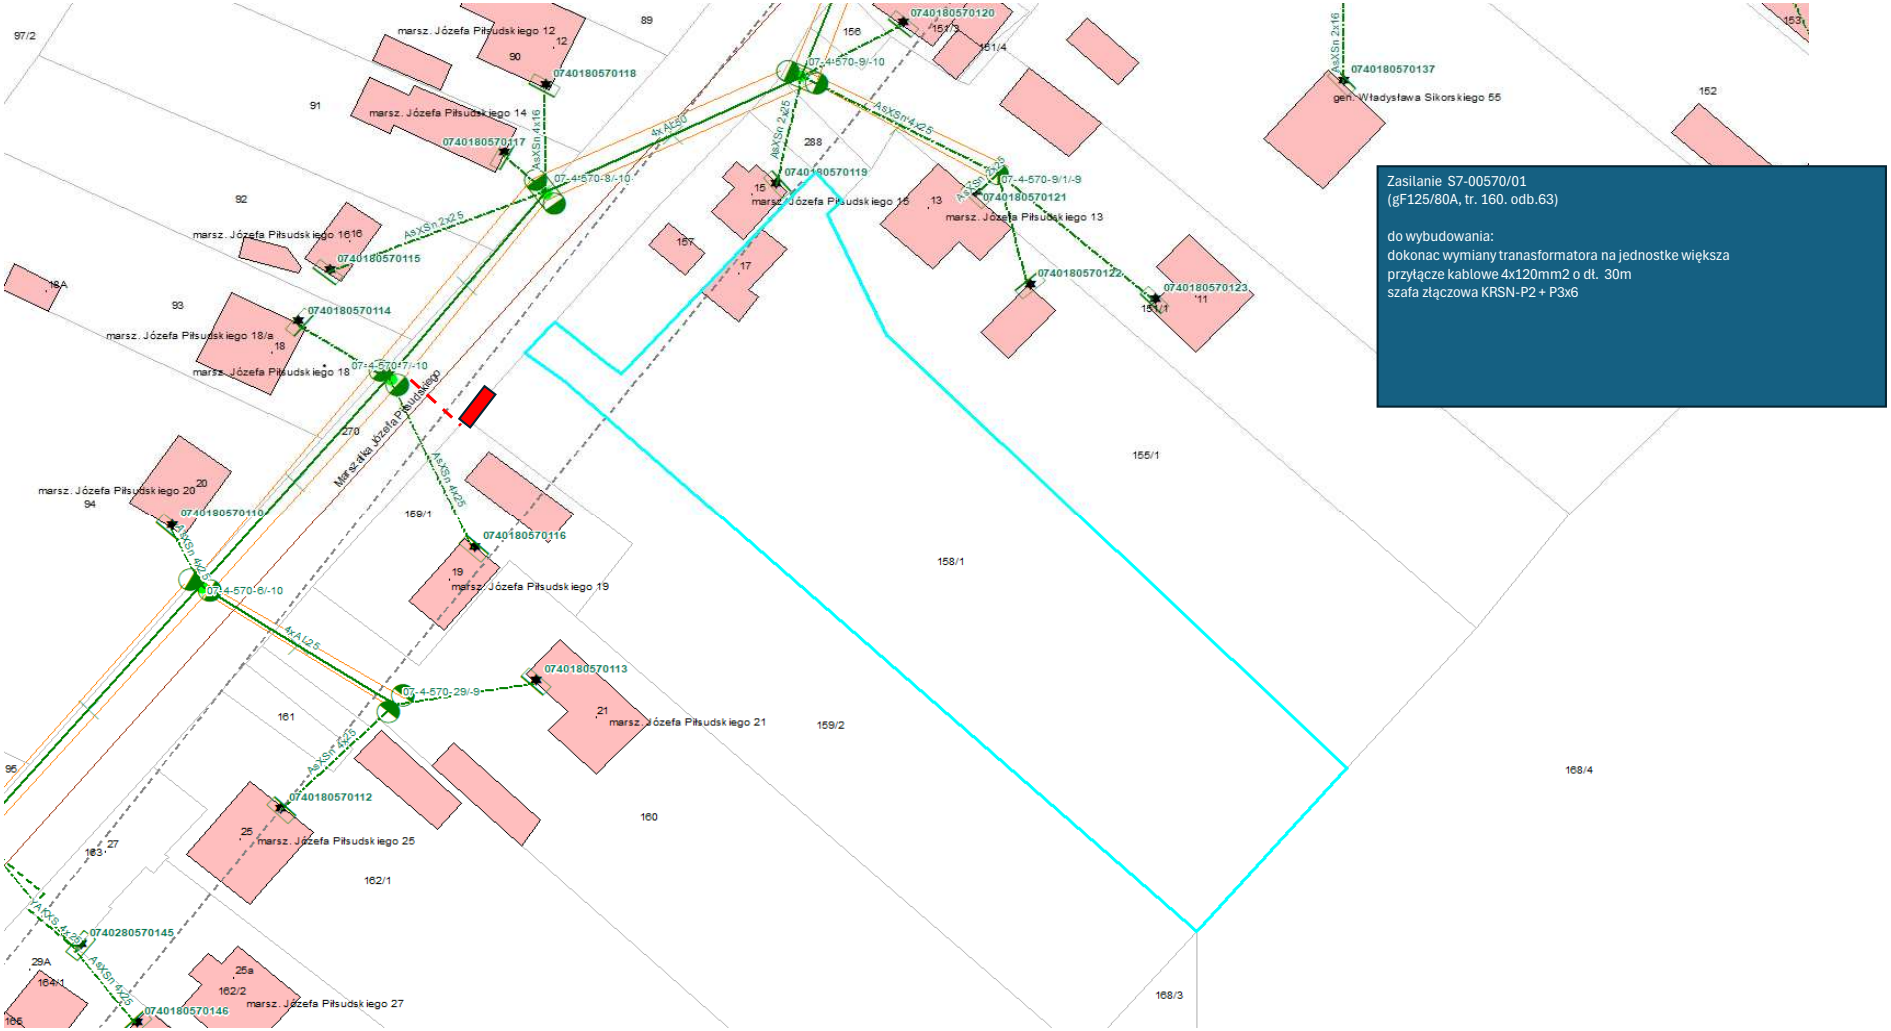

Zasilanie S7-00570/01
(gF125/80A, tr. 160. odb.63)
do wybudowania:
dokonac wymiany tranasformatora na jednostke większa
przyłącze kablowe 4x120mm2 o dł. 30m
szafa złączowa KRSN-P2 + P3x6
marsz. Józefa Piłsudskiego 12
marsz. Józefa Piłsudskiego 14
marsz. Józefa Piłsudskiego 16
marsz. Józefa Piłsudskiego 18/a
marsz. Józefa Piłsudskiego 18
marsz. Józefa Piłsudskiego 20
marsz. Józefa Piłsudskiego 19
marsz. Józefa Piłsudskiego 21
marsz. Józefa Piłsudskiego 25
marsz. Józefa Piłsudskiego 27
marsz. Józefa Piłsudskiego 15
marsz. Józefa Piłsudskiego 13
gen. Władysława Sikorskiego 55
Marszałka Józefa Piłsudskiego
0740180570110
0740180570112
0740180570113
0740180570114
0740180570115
0740180570116
0740180570117
0740180570118
0740180570119
0740180570120
0740180570121
0740180570122
0740180570123
0740180570137
0740280570145
0740180570146
07-4-570-6/-10
07-4-570-7/-10
07-4-570-8/-10
07-4-570-9/-10
07-4-570-9/1/-9
07-4-570-29/-9
4xAL25
4xAL120
AsXSn 4x25
AsXSn 2x25
AsXSn 4x16
4xAL50
158/1
159/1
159/2
160
161
162/1
162/2
163
164/1
155/1
168/4
168/3