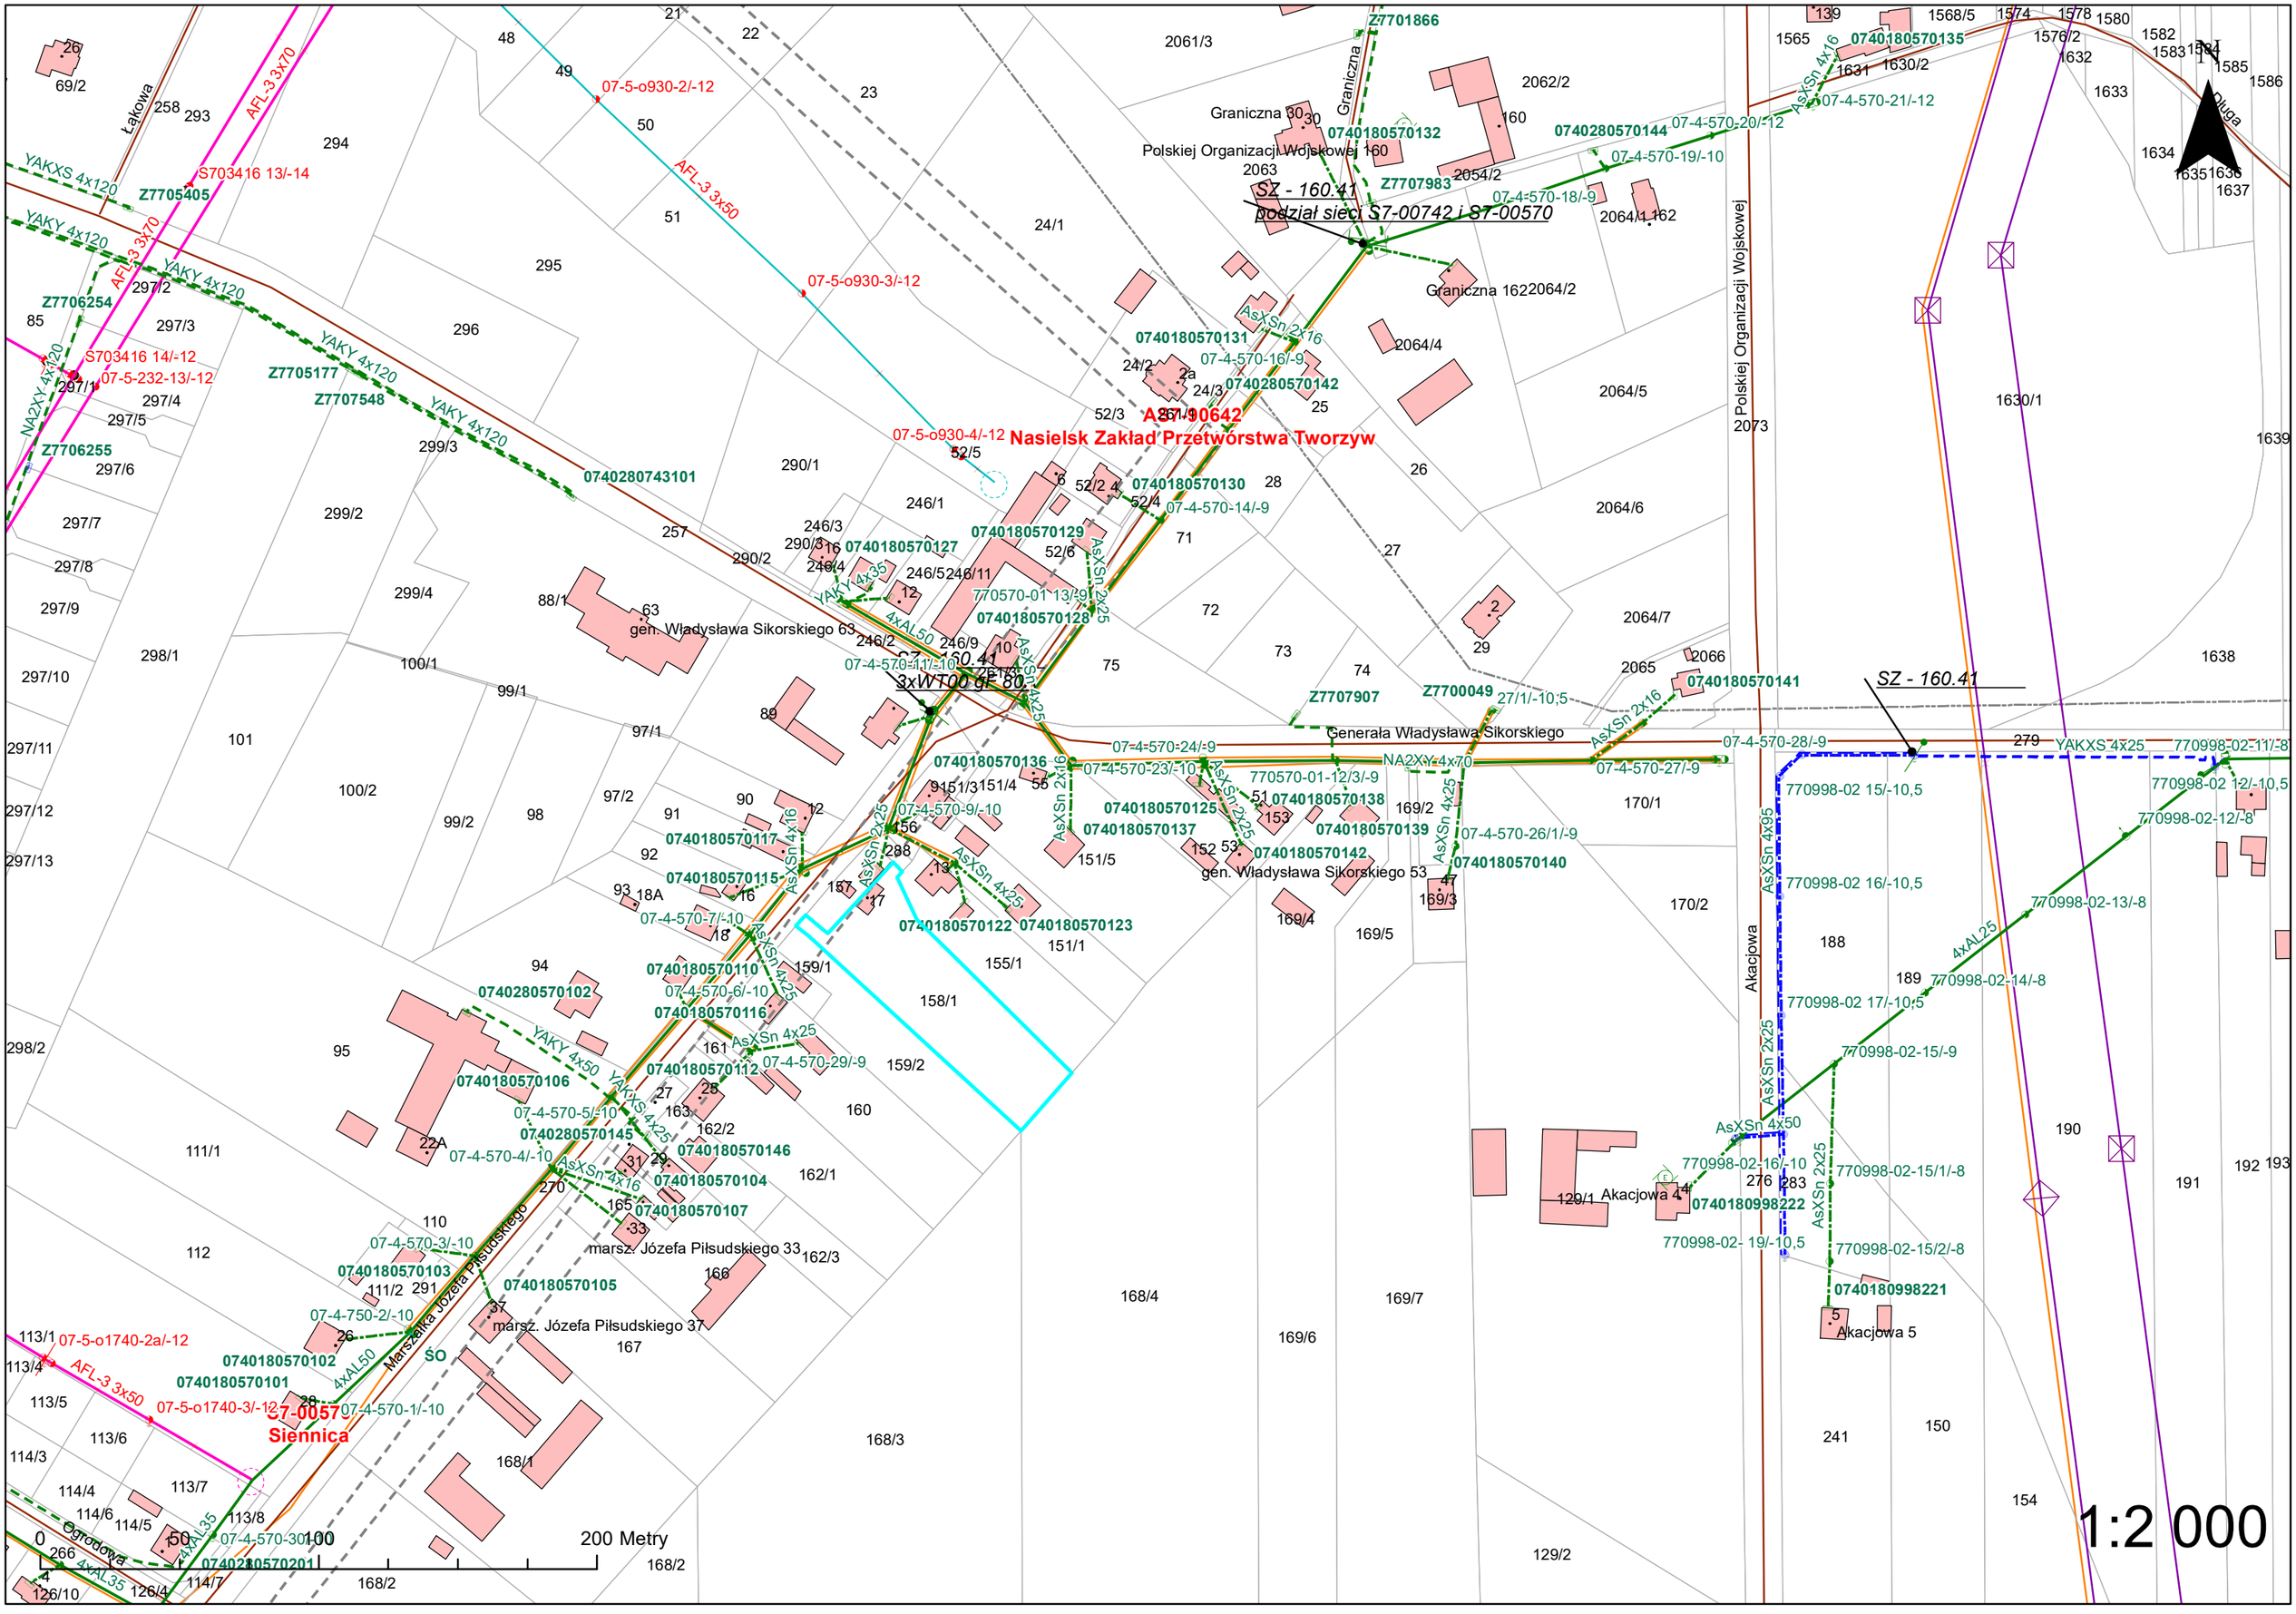

Graniczna
Polskiej Organizacji Wojskowej
Łąkowa
Akacjowa
Marszałka Józefa Piłsudskiego
Ogrodowa
Generała Władysława Sikorskiego
gen. Władysława Sikorskiego 63
gen. Władysława Sikorskiego 53
marsz. Józefa Piłsudskiego 33
marsz. Józefa Piłsudskiego 37
Akacjowa 4
Akacjowa 5
Graniczna 30
Graniczna 1622064/2
Nasielsk Zakład Przetwórstwa Tworzyw
Siennica
SZ - 160.41
podział sieci S7-00742 i S7-00570
SZ - 160.41
3xWT00 gF 80
S7-0057
A2-10642
Z7701866
Z7705405
Z7706254
Z7706255
Z7705177
Z7707548
Z7707983
Z7707907
Z7700049
0740180570132
0740280570144
0740180570131
0740280570142
0740180570130
0740180570129
0740180570127
0740180570128
0740180570136
0740180570125
0740180570138
0740180570137
0740180570139
0740180570142
0740180570140
0740180570135
0740180570141
0740180570122
0740180570123
0740180570117
0740180570115
0740180570110
0740180570116
0740180570112
0740180570106
0740180570145
0740180570146
0740180570104
0740180570107
0740180570103
0740180570105
0740180570102
0740180570101
0740180570201
0740180998222
0740180998221
0740280743101
07-5-o930-2/-12
07-5-o930-3/-12
07-5-o930-4/-12
07-5-232-13/-12
S703416 13/-14
S703416 14/-12
07-5-o1740-2a/-12
07-5-o1740-3/-12
AFL-3 3x70
AFL-3 3x50
YAKXS 4x120
YAKY 4x120
NA2XY-4x120
YAKY 4x50
YAKXS 4x25
NA2XY-4x70
AsXSn 4x16
AsXSn 2x16
AsXSn 4x25
AsXSn 2x25
AsXSn 4x95
AsXSn 4x50
4xAL50
4xAL35
4xAL25
07-4-570-1/-10
07-4-570-2/-10
07-4-570-3/-10
07-4-570-4/-10
07-4-570-5/-10
07-4-570-6/-10
07-4-570-7/-10
07-4-570-9/-10
07-4-570-11/-10
07-4-570-14/-9
07-4-570-16/-9
07-4-570-18/-9
07-4-570-19/-10
07-4-570-20/-12
07-4-570-21/-12
07-4-570-23/-10
07-4-570-24/-9
07-4-570-26/1/-9
07-4-570-27/-9
07-4-570-28/-9
07-4-570-29/-9
07-4-570-30/-10
770570-01 13/-9
770570-01-12/3/-9
770998-02 15/-10,5
770998-02 16/-10,5
770998-02 17/-10,5
770998-02- 19/-10.5
770998-02-11/-8
770998-02 12/-10,5
770998-02-12/-8
770998-02-13/-8
770998-02-14/-8
770998-02-15/-9
770998-02-15/1-8
770998-02-15/2/-8
770998-02-16/-10
0
50
100
200 Metry
1:2 000