

Sopot, dnia 15 października 2026r.

/wg rozdzielnika/

dotyczy: **zapytanie o cenę na dobudowę sieci oświetleniowej w niżej wymienionej lokalizacji.**

ENERGA Oświetlenie sp. z o.o. zaprasza do wzięcia udziału w postępowaniu o udzielenie zamówienia na:

BUDOWA OŚWIETLENIA
w m. CHMIELENIEC ul. Bukowa oraz NAWCZ gm. Łęczyce
linią kablowo-napowietrzną dł. około 190 m

znak sprawy **112 / W / ŁCZ / 2026**

Termin realizacji robót – **do 30 stycznia 2027r.**

Termin składania ofert upływa we **wtorek 27 października 2026r. o godz. 13:00**

Otwarcie ofert odbędzie się **27 października 2026r. o godz. 13:15**

Oferty i pytania można składać na platformie Connect.

Bezpłatne warunki ZAPYTANIE O CENĘ 112/W/ŁCZ/2026 można pobrać na platformie Connect

Informacji udzielają:

Referent ds. Zakupów– **Kamil Kukulski** kom. 723 306 012, kamil.kukulski2@energa.pl.

Specjalista ds. Zakupów– **Ilona Brzezińska** kom. 885 509 051, ilona.brzezinska@energa.pl.

Z upoważnienia

Kazimierz Król

K.o.
1 x a/a

Sopot, 15 października 2026r.

Energa
Oświetlenie
Sp. z o.o.
(9)

ul. Artura Grottgera 7
81-809 Sopot
T +48 58 760 77 20
KRS 0000109164
NIP 585-12-32-055
Regon 191251580

ZAPYTANIE O CENĘ

112 / W / ŁCZ / 2026

na

BUDOWA OŚWIETLLENIA

w m. CHMIELENIEC ul. Bukowa oraz NAWCZ gm. Łęczyce
linią kablowo-napowietrzną dł. około 190 m

Zamawiający: ENERGA Oświetlenie Sp. z o.o. (EOŚ)
ul. Grottgera 7
81-809 Sopot
tel. 58/ 760 77 20, fax 58/ 760 77 22

Postępowanie, którego dotyczy niniejszy dokument, opatrzone jest znakiem **112 / W / ŁCZ / 2026**.
Oferenci we wszystkich kontaktach z Zamawiającym powinni powoływać się na ten znak.

Pracownikiem upoważnionym do kontaktów z oferentami i składania wyjaśnień jest p. **Kazimierz Król**, pokój nr 4 (piętro) w ENERGA Oświetlenie Sp. z o.o. w m. Bąkowo k. Gdańska ul. Ordynacka 8, w godz. 7.00 – 13.00, tel. 58/760 72 36, e-mail: kazimierz.krol@energa.pl.

Niniejsze ZAPYTANIE o CENĘ przeznaczone jest wyłącznie do przygotowania oferty i nie może być udostępniane przez oferentów osobom trzecim.

Roboty budowlane, których dotyczy niniejsze ZAPYTANIE O CENĘ, realizowane będą w oparciu o zgłoszenie budowy. Wykonawca zobowiązany będzie prowadzić dziennik budowy oraz sporządzić plan BIOZ.

Udzielanie zamówienia na powyższe roboty budowlane odbywa się w oparciu o *Standardy Realizacji Projektów Inwestycyjnych* oraz *Standardy Wyboru Wykonawców Robót Budowlanych* obowiązujące w EOŚ.

Przedmiot zamówienia

CHMIELENIEC ul. Bukowa

Roboty budowlane związane z dobudową oświetlenia drogowego w m. Chmieleniec przy ul. Bukowej gm. Łęczyce w oparciu o cztery słupy stalowe **ANTARES 7** z wysięgnikiem **OCS 1/1/0** wraz z fundamentem, jeden wysięgnik **WE1 0,5/1/5**, cztery oprawy **BGP282 T25 LED 39W kl. II**, jedną oprawę **BGP282 T25 LED 42,5W kl. II** oraz kabel **YAKXs 4x25mm²** na działkach będącą własnością Gminy Łęczyce.

Zakres robót określony jest w oparciu o projekt budowlany "Budowa sieci elektroenergetycznej nn-0,4kV oświetlenia drogowego w m. Chmieleniec ul. Bukowa gm. Łęczyce", marzec 2026r., projektant: Rafał GRUCHAŁA, stanowiący załącznik nr 1/1 do niniejszego ZAPYTANIA O CENĘ.

Nowo budowane oświetlenie zasilane będzie ze stacji T-95126, miejsce przyłączenia: miejsce przyłączenia istniejący słup nr 106/1 zgodnie z projektem.. Sterowanie nowym oświetleniem: przełącznikiem zmierzchowym z szafki SO-95126.

NAWCZ

Roboty budowlane związane z dobudową oświetlenia drogowego w m. Nawcz gm. Łęczyce w oparciu o jeden słup betonowy **EPV10,5/4,3** wraz z ustojem, jeden wysięgnik **OCS 1/1/0** wraz z uchwyty, jedną oprawę **BGP282 T25 LED 49W kl. II** oraz przewód **AsXSn 2x25mm²** na działkach będącą własnością Gminy Łęczyce.

Zakres robót określony jest w oparciu o projekt budowlany "Budowa sieci elektroenergetycznej nn-0,4kV oświetlenia drogowego w m. Nawcz gm. Łęczyce", maj 2026r., projektant: Rafał GRUCHAŁA, stanowiący załącznik nr 1/2 do niniejszego ZAPYTANIA O CENĘ.

Nowo budowane oświetlenie zasilane będzie ze stacji T-9144, miejsce przyłączenia istniejący słup nr 111/2 zgodnie z projektem. Sterowanie nowym oświetleniem: przełącznikiem zmierzchowym z szafki SO-9144.

Oferta winna obejmować cały zakres robót. Nie dopuszcza się składania ofert częściowych.

Warunki prowadzenia robót

1. Wykonawca ma obowiązek zgłosić informację o rozpoczęciu robót zainteresowanym instytucjom, podmiotom i gestorom sieci przed planowanym rozpoczęciem prac oraz stosować się do uzgodnień zawartych w projekcie.
2. Obowiązkiem i kosztem wykonawcy jest uzyskanie zezwoleń na zajęcie pasa drogowego na czas wykonywania robót, sporządzenie planu organizacji ruchu drogowego, planu BIOZ oraz innych wynikających z uzgodnień branżowych, prowadzenie dziennika budowy, a także sporządzenie harmonogramu robót oraz powiadomienie o nich zainteresowane instytucje, podmioty i gestorów sieci.
3. Prace uzgodnić i prowadzić pod nadzorem EOŚ. Dopuszczenie do prac realizowane będzie przez EOŚ nieodpłatnie. Ewentualne koszty wyłączeń/przełączeń ze strony ENERGA - OPERATOR SA Oddział

w Gdańsku, a także pozostałych gestorów sieci obciążają wykonawcę robót.

UWAGA!

PRZED każdorazowym wejściem na sieć ENERGI należy powiadomić o tym przedstawiciela ENERGA Oświetlenie Sp. z o.o. w osobie Kierownika DRU p. Łukasz FOLTYN kom. 723 306 018 /lub dyżurnego tel. 58/ 760 72 40 /lub 801 800 103/.

4. Organizacja robót leży po stronie Wykonawcy. Wykonawca organizuje sprzęt i materiały we własnym zakresie za wyjątkiem słupów oświetleniowych stalowych z wysięgnikiem (bez słupa betonowego EPV i bez wysięgników do tych słupów) i fundamentem, opraw oświetleniowych oraz tabliczek bezpiecznikowych (bez główek i bezpieczników) których zakup leży po stronie Zamawiającego. Do obowiązków wykonawcy należy tylko dowóz powyższego materiału na miejsce robót, jego załadunek/rozładunek oraz montaż.

Słupy stalowe z wysięgnikiem i fundamentem do odbioru ze wskazanej hurtowni **od 10 listopada 2026r.**

Oprawy ośw. oraz tabliczki bezpiecznikowe do odbioru w EOŚ Bąkovo **od 10 listopada 2026r.**

5. Roboty budowlane należy prowadzić zgodnie z obowiązującymi przepisami, sztuką budowlaną, aktualną wiedzą techniczną oraz zasadami obowiązującymi w ENERGA Oświetlenie Sp. z o.o., używając specjalistycznego sprzętu. Wszystkie dostarczane przez Wykonawcę urządzenia oraz materiały powinny być fabrycznie nowe.
6. Kabel układać w ziemi na głębokości 70 cm, a pod chodnikiem na głębokości 50 cm. Jeżeli głębokości lub odległości ułożenia kabla nie mogą być zachowane, kabel należy umieścić w rurze ochronnej PVC DVK 110. Kabel układać na podsypce piaskowej o grubości co najmniej 10 cm, zasypać warstwą rodzimego gruntu o grubości co najmniej 15 cm, a następnie przykryć folią z tworzywa sztucznego koloru niebieskiego. Odległość folii od kabla powinna wynosić co najmniej 25 cm. Kabel powinien być ułożony w wykopie linią falistą z zapasem (1-3% dł. wykopu). Przy wprowadzaniu kabla do słupów **zapas kabla** powinien wynosić min 2 mb.

Kabel biegnący pod drogami układać w rurach osłonowych SRS 110.

Kabel biegnący pod **WSZYSTKIMI** wjazdami na posesję osłaniać rurą DVK 110. Także w miejscach skrzyżowań kabla oświetleniowego z urządzeniami podziemnymi umieszczać w przepustach lub rurach grubościennych DVK 110, zachowując odległości zgodnie z normą SEP E – 004. Przepust powinien chronić kabel pod drogą kołową na długości kabla na skrzyżowaniu z tą drogą z dodaniem co najmniej 50 cm z każdej strony. Kabel układać centrycznie w wejściu do przepustu. Przepust zabezpieczyć przed dostaniem się do jego wnętrza wody i zamulieniem. W **JEDNYM** przepuście należy układać **TYLKO JEDEN** kabel. Kabel wchodzący na słupy sieci napowietrznej umieszczać w rurze osłonowej odpornej na UV (SV50). Zamontować oznaczniki na rurze.

Na całej długości kabla nakładać oznaczniki kablowe w odległościach co 10 m oraz przy wejściach do przepustów, szafek i słupów. Oznacznik kablowy winien zawierać informację '0,4kV oświetlenie YAKXS .. x .. mm² EOŚ Sopot 2026"

7. Słupy stalowe posadowić drzwiczkami w kierunku przeciwnym do ruchu pojazdów na najbliższej jezdni. W przypadku posadowienia słupów w chodniku fundamenty wraz z śrubami mocującymi należy schować pod poziom chodnika. Fundamenty słupów zabezpieczyć przed wilgocią na **CAŁEJ** powierzchni. Stopę słupa oraz słup do wysokości 40 cm zabezpieczyć farbą do powierzchni ocynkowanych koloru czarnego. Śruby mocujące słupy do fundamentów zabezpieczyć kapturkami termokurczliwymi.

Kable we wnękach słupowych przyłączać do tabliczki słupowej w tzw. choinkę, zostawiając odpowiedni **ZAPAS tylko dla przewodu ochronno-neutralnego** – za zacisk ochronno – neutralny przyjąć dolny zacisk na tabliczce bezpiecznikowej oraz zapewniając bezpośredni styk Al-Al.

Stosować właściwe rodzaje tabliczek bezpiecznikowych wg opracowania EOŚ:

- w nowych słupach zamontować tabliczki zgodne z projektem.

Na kablach **zaprasować NOWE końcówki** zaizolowane rurkami termokurczliwymi o właściwej kolorystyce. Na kablach we wnękach słupowych mocować trwałe oznaczniki kablowe kierunkowe z informacją: **typ kabla, kierunek słup nr..., EOŚ 2026.**

Wykonać instalację **przeciwporażeniową wewnątrz** wszystkich słupów przewodem Cu min 10mm² w izolacji żółto - zielonej układanym na tabliczce słupowej pod końcówkę kablową.

Dokonać **prawidłowego fazowania**.

Nadać **estetyczną** i trwałą numerację słupów od strony jezdni (**czarną farbą** na ocynk od strony drogi) ustaloną na etapie wykonawstwa zgodną z zasadami obowiązującymi w EOŚ.

GWINTY śrub i zamki zabezpieczyć przed wilgocią towotem lub wazeliną techniczną.

Słupy betonowe posadowić wraz z ustojem. Fundamenty słupów zabezpieczyć przed wilgocią na **CAŁEJ** powierzchni. Stopę słupa oraz słup do wysokości 30 cm nad poziom gruntu zabezpieczyć farbą do powierzchni betonowych koloru czarnego. Dokonać zagęszczenia gruntu. Śruby mocujące słupy do fundamentów zabezpieczyć środkiem antykorozyjnym i kapturkami termokurczliwymi.

Nadać **estetyczną** i trwałą numerację słupów od strony jezdni (**szarą farbą** na białym tle od strony drogi)

Energa
Oświetlenie
Sp. z o.o.
ul. Artura Grottgera 7
81-809 Sopot
T +48 58 760 77 20
KRS 0000109164
NIP 585-12-32-055
Regon 191251580

ustaloną na etapie wykonawstwa zgodną z zasadami obowiązującymi w EOŚ.

Stosować **wysięgniki stalowe ocynkowane Ø48mm o wymiarach i kątach gięcia wskazanych w niniejszej Specyfikacji**. Wysięgniki montowane na wierzchołku słupa (montowane nad siecią) **Wykonać instalację przeciwporażeniową wszystkich wysięgników na sieci napowietrznej przewodem prostym Cu min 10mm² w izolacji żółto-zielonej – 'NIE SPREŻYNKA'.**

Wykonać **instalację przeciwporażeniową** wszystkich wysięgników przewodem Cu min 10mm² w izolacji żółto-zielonej.

Wykonać 7 kpl. uziemienia:

- wszystkich nowych słupów, istniejącego nr 111/2 i nr 106/1.

W uziemianym słupie stalowym bednarkę wprowadzić **bezpośrednio na zacisk PEN** na tabliczce bezpiecznikowej. Wymagana rezystancja uziemienia stanowiska **$R_u \leq 10 \Omega$** .

8. Wykonawca ponosi pełną odpowiedzialność za właściwe oznakowanie terenu robót, prowadzenie ich z zachowaniem wymaganych przepisów, w tym BHP oraz zgodnie ze sztuką budowlaną i aktualną wiedzą techniczną. Wykonawca zobowiązany jest na swój koszt zapewnić w trakcie prowadzenia robót możliwość bezpiecznego przechodzenia pieszych w rejonie prowadzonych robót.
 9. Wszelkie napotkane kable i urządzenia traktować jako czynne. Zachować szczególną ostrożność przy zbliżeniach i skrzyżowaniach z uzbrojeniem podziemnym. W razie potrzeby wykonać przekopy kontrolne. Skrzyżowania i zbliżenia z istniejącymi kablami prowadzić zgodnie z normą SEP E-004. Prace w pobliżu uzbrojenia podziemnego wykonywać sprzętem ręcznym. Istniejącą sieć energetyczną nn należy zabezpieczyć zgodnie z normą SEP E-004 i SEP E-003. Prace zanikowe winny być odebrane przez przedstawiciela EOŚ (protokół etapowego odbioru) i potwierdzone wpisem do dziennika budowy. W miejscach skrzyżowań z kablami telekomunikacyjnymi, kable TP SA osłaniać rurami dwudzielnymi A58PS.
 10. Wymagana jest nowa **szafka oświetleniowa 3-faz. 3obw.** przystosowana do montażu na fundamencie, w obudowie z tworzywa sztucznego odpornego na uderzenia mechaniczne, wpływy atmosferyczne oraz na działanie promieniowania UV i wysokich temperatur, wykonana w II klasie ochronności (prod. LAMEL) z przełącznikiem TURNUS 501.
- Wykonać uziemienie szafki oświetleniowej. Wymagana rezystancja uziemienia **$R_u \leq 10 \Omega$** .
11. Po zakończeniu wykonywania robót należy doprowadzić wszystkie nawierzchnie (drogowe, pieszne i zielone) do stanu pierwotnego (odtworzenie nawierzchni) oraz uporządkować teren. Wykonawca ponosi koszty wywozu i utylizacji ziemi, gruzu i innych pozostałości po wykonaniu robót.
 12. Do obowiązków Wykonawcy należy zapewnienie i pokrycie kosztu obsługi geodezyjnej budowy wraz ze sporządzeniem **4 egz. papierowej** geodezyjnej inwentaryzacji powykonawczej. Informacje o czynnościach wykonywanych przez obsługę geodezyjną budowy winne być potwierdzone przez nią wpisem do dziennika budowy.

Pozostałe zdemontowane materiały Wykonawca utylizuje własnym staraniem i na swój koszt.

Warunki odbioru robót

Informację o zakończeniu każdej w powyższych robót Wykonawca jest zobowiązany zgłosić Zamawiającemu na piśmie **na druku EOŚ** (dostępny na stronie www.energa-oswietlenie.pl), załączając m.in.

- dziennik budowy wypełniony przez wszystkich wymaganych decyzją uczestników procesu budowlanego,
- oświadczenie kierownika budowy o doprowadzeniu do należytego stanu i porządku terenu budowy, a także – w razie korzystania – drogi, ulicy, sąsiedniej nieruchomości, budynku lub lokalu,
- dokumentację powykonawczą ze **schematem jednokreskowym** (zaznaczenie kolorem czerwonym wykonanych elementów wraz z podaniem typów i parametrów urządzeń, tzn. słupów i fundamentów, opraw i źródeł światła oraz **punktu zasilania**),
w przypadku zmian nieodstępujących w sposób istotny od zatwierdzonego projektu lub warunków pozwolenia na budowę, dokonanych podczas wykonywania robót, należy dołączyć kopie rysunków wchodzących w skład zatwierdzonego projektu budowlanego, z naniesionymi zmianami oraz uzupełniający opis, a także oświadczenie projektanta i inspektora nadzoru (jeżeli został ustanowiony) potwierdzające, że zmiany te są nieistotne,
- protokoły odbiorów etapowych kabli,
- protokoły pomiarowe,
- protokół odbioru nawierzchni,
- geodezyjną inwentaryzację powykonawczą w **4 egz.** co najmniej w wersji papierowej,
- certyfikaty/deklaracje zgodności głównych materiałów dostarczanych przez **Wykonawcę**.

Energa
Oświetlenie
Sp. z o.o.
ul. Artura Grottgera 7
81-809 Sopot
T +48 53 760 77 20
KRS 0000109164
NIP 585-12-32-055
Regon 191251580

Właściwym adresem e-mail Zamawiającego dla dokonania zgłoszenia gotowości do odbioru przedmiotu umowy wraz z dokumentacją wymienioną powyżej oraz do informowania Zamawiającego o okolicznościach opisanych w § 1 ust. 5 umowy jest adres: odbiorypolnoc.oswietlenie@energa.pl.

Odbiór prawidłowo i w pełnym zakresie wykonanych robót potwierdzony zostanie podpisaniem przez obie strony protokołu odbioru końcowego.

Termin realizacji zamówienia: do 30 stycznia 2027r. włącznie.

Sposób przygotowania oferty

Ofertę należy sporządzić na dołączonym do niniejszego zapytania 'Formularzu ofertowym' (Załączniki 2).

Cenę ofertową należy obliczyć w oparciu o informacje zawarte w niniejszym dokumencie, wizję lokalną miejsca robót oraz odpowiedzi Zamawiającego na ewentualne pytania oferentów.

Cena ofertowa powinna obejmować cały zakres robót przewidzianych do realizacji zgodnie z niniejszym ZAPYTANIEM O CENĘ. Cena ofertowa winna uwzględniać i obejmować wszystkie koszty konieczne do wykonania przedmiotu zamówienia: robociznę, wskazane materiały, sprzęt, transport itp. oraz narzuty do nich. W cenie ofertowej powinno być uwzględnione także wykonanie niezbędnych robót towarzyszących i pomocniczych, jak. np. zorganizowanie i zabezpieczenie miejsca pracy, doprowadzenie wszystkich nawierzchni (drogowych, pieszych i zielonych) po zakończeniu prac do stanu pierwotnego oraz uporządkowanie terenu po zakończeniu robót. Wykonawca ponosi koszt wywozu i utylizacji ziemi, gruzu i in. rzeczy pozostałych po wykonaniu robót, także materiałów z demontażu. Do obowiązków oferenta należy uwzględnienie w swojej wycenie ofertowej wszystkich tych robót i materiałów, które jego zdaniem są konieczne do wykonania przedmiotu zamówienia prawidłowo, terminowo i w pełnym zakresie.

Nie dopuszcza się składania ofert częściowych.

Oferta winna być podpisana przez osobę upoważnioną do składania oświadczeń woli w imieniu oferenta (zgodnie z zapisem w odpowiednim rejestrze lub Ewidencji Działalności Gospodarczej, z treścią pełnomocnictwa – w przypadku udzielenia pełnomocnictwa, umową spółki – w przypadku spółki cywilnej). Wszelkie poprawki dokonane w ofercie winny być zaparafowane przez oferenta.

Składanie ofert

Ofertę na formularzu ofertowym sporządzonym zgodnie z Załącznikiem a) należy złożyć poprzez platformę zakupową CONNECT i oznaczyć następująco:

'112 / W / ŁCZ / 2026 Łęczyce'

Termin składania ofert upływa we wtorek **27 października 2026r. o godz. 13:00.**

Oferta złożona po terminie nie jest brana pod uwagę.

Energa
Oświetlenie
Sp. z o.o.
ul. Artura Grottgera 7
81-809 Sopot
T +48 58 760 77 20
KRS 0000109164
NIP 585-12-32-055
Regon 191251580

Wybór oferty

Wpłynięcie jednej ważnej oferty wystarcza, by postępowanie uznać za ważne.

(9)

Jedynym kryterium oceny ofert jest ich cena.

Cena ofertowa to cena netto z formularza ofertowego.

Jako najkorzystniejsza zostanie wybrana ta spośród nie odrzuconych ofert, która będzie miała najniższą cenę ofertową.

W przypadku rozbieżności między wartością ceny netto (razem), a sumą częściowych cen netto za poszczególne tematy, za cenę ofertową zostanie wzięta suma cen częściowych netto.

O wyborze oferty Zamawiający powiadomi oferenta, którego ofertę wybrano, co najmniej drogą elektroniczną. Pozostali oferenci mogą dowiadywać się o wyniku postępowania osobiście, pisemnie, telefonicznie bądź za pomocą poczty internetowej u Specjalisty ds. Inwestycji tel. (58) 760 72 36, e-mail: kazimierz.krol@energa.pl.

Unieważnienie postępowania

Zamawiający ma prawo unieważnić postępowanie, także bez podania przyczyn.

O unieważnieniu postępowania Zamawiający zawiadamia wszystkich oferentów, biorących udział w postępowaniu.

W przypadku unieważnienia postępowania z winy Zamawiającego, wykonawcom, którzy złożyli oferty nie podlegające odrzuceniu, nie przysługuje roszczenie o zwrot kosztów uczestnictwa w postępowaniu.

Pozostałe warunki postępowania

Oferent, którego ofertę wybrano, jest zobowiązany do zawarcia umowy w ciągu **5 dni roboczych** od chwili powiadomienia wybranego oferenta (projekt umowy dołączono do niniejszych warunków ZAPYTANIA o CENĘ jako Załącznik nr 3).

Wobec czynności podjętych przez Zamawiającego w toku postępowania o udzielenie zamówienia na roboty budowlane, oferentom nie przysługuje prawo wnoszenia protestów ani odwołań.

Zakończenie postępowania

Z chwilą podpisania umowy procedurę udzielania zamówienia na niniejsze roboty budowlane uważa się za zakończoną.

Załączniki:

1. Dokumentacja projektowa,
2. Formularz ofertowy,
3. Projekt umowy.

Główny Specjalista
ds. Inwestycji

Kazimierz Król

.....
podpis i pieczęć Zamawiającego

Energa
Oświetlenie
Sp. z o.o. ul. Artura Grottgera 7
81-809 Sopot
T +48 58 760 77 20
KRS 0000109164
NIP 585-12-32-055
Regon 191251580

(9)

Formularz ofertowy

Data

Oferent :

.....
nazwa i adres

.....
pieczęć

Po zapoznaniu się z warunkami ZAPYTANIA O CENĘ z dnia 15.10.2026r. niniejszym składamy ofertę na:

**BUDOWA OŚWIETLENIA
w m. CHMIELENIEC ul. Bukowa oraz NAWCZ gm. Łęczyce
linią kablowo-napowietrzną**

Oferent deklaruje wykonanie pełnego przedmiotu zamówienia za kwotę:

CHMIELENIEC ul. Bukowa PLN netto + 23% VAT

NAWCZ PLN netto + 23% VAT

razem : PLN netto + 23% VAT

słownie netto:

Termin realizacji zamówienia **do 30 stycznia 2027r. włącznie.**

Termin związania ofertą wynosi **14 dni** od terminu składania ofert.

Okres gwarancji równy okresowi rękojmi wynosi **36 miesięcy** od odbioru końcowego robót.

Jednocześnie oświadczam, że:

- jestem uprawniony do występowania w obrocie prawnym,
- uwzględniłem w cenie ofertowej wszelkie koszty konieczne do poniesienia w celu prawidłowego i terminowego wykonania przedmiotu zamówienia w pełnym zakresie,
- posiadam uprawnienia niezbędne do wykonywania określonych prac i czynności, będących przedmiotem zamówienia,
- dysponuje niezbędną wiedzą i doświadczeniem, a także potencjałem ekonomicznym i technicznym oraz pracownikami zdolnymi do wykonania zamówienia,
- znajduję się w sytuacji finansowej zapewniającej wykonanie zamówienia,
- akceptuję wszystkie postanowienia zawarte w projekcie umowy, który dołączony został jako Załącznik 3 do ZAPYTANIA O CENĘ 112/W/ŁCZ/2026 z dnia 15.10.2026r..

.....
podpis
uprawnionego przedstawiciela oferenta,
pieczęć

(projekt umowy)

UMOWA NR EOŚ - / 2026

o wykonanie robót budowlanych, zawarta w dniu**2026r.** pomiędzy:

Energa Oświetlenie Sp. z o. o. z siedzibą w Sopocie, ul. Artura Grottgera 7, 81-809 Sopot, wpisana do Krajowego Rejestru Sądowego – Rejestru Przedsiębiorców prowadzonego przez Sąd Rejonowy Gdańsk-Północ w Gdańsku, VIII Wydział Gospodarczy pod numerem KRS 0000109164, NIP: 585-12-32-055, z kapitałem zakładowym w wysokości 191.621.500 złotych,

reprezentowana przez:

1)

2)

zwaną dalej **Zamawiającym**,

energa
Oświetlenie
Sp. z o.o.
ul. Artura Grottgera 7
81-809 Sopot
T +48 58 760 77 20
KRS 0000109164
NIP 585-12-32-055
Regon 191251580
(9)

a z siedzibą, o numerze identyfikacyjnym podatku VAT NIP,

reprezentowanym przez:

1)

zwanym dalej **Wykonawcą**.

§ 1

1. Na podstawie wyniku postępowania o udzielenie zamówienia w trybie ZAPYTANIE O CENĘ nr 112/W/ŁCZ/2026 z dnia 2026r. **Wykonawca** zobowiązuje się wykonać następujące roboty budowlane:

**BUDOWA OŚWIETLENIA
w m. CHMIELENIEC ul. Bukowa oraz NAWCZ gm. Łęczyce
linią kablowo-napowietrzną**

w zakresie zgodnym z otrzymanymi warunkami ZAPYTANIE O CENĘ nr 112/W/ŁCZ/2026.

2. Termin przekazania terenu robót: bezpośrednio po podpisaniu umowy.
3. Termin zakończenia umowy: **do 30 stycznia 2027r. włącznie.**
4. Integralną część umowy stanowią warunki ZAPYTANIE O CENĘ 112/W/ŁCZ/2026 z dnia 15.10.2026r. wraz z załącznikami, oferta **Wykonawcy** z dnia
5. Podczas realizacji niniejszej Umowy Wykonawca zobowiązany jest do niezwłocznego pisemnego poinformowania EOŚ o istotnych okolicznościach, zarówno zawinionych, jak i niezawinionych przez Wykonawcę, które mogą spowodować, że wykonanie przedmiotu umowy w wyznaczonym w §1 ust. 3 terminie nie będzie możliwe. Wykonawca poinformuje o wystąpieniu powyższych okoliczności również za pośrednictwem poczty elektronicznej, na adres e-mail Zamawiającego, o którym mowa w § 12 ust. 5 Umowy. Zaniechanie niezwłocznego poinformowania EOŚ skutkować będzie brakiem zgody na zawarcie aneksu wydłużającego termin na wykonanie przedmiotu umowy.
6. Odebranie robót budowlanych określonych w ust. 1 nastąpi na podstawie podpisanego przez obie strony protokołu odbioru końcowego, którego wzór stanowi załącznik nr 4 do Umowy. Odbiór końcowy nastąpi nie wcześniej niż po złożeniu przez Wykonawcę pisemnego zgłoszenia zakończenia robót wraz z załącznikami wskazanymi w § 4 ust. 2 Umowy, zawierającego jednocześnie oświadczenie Wykonawcy o gotowości do przystąpienia do odbioru. Wykonawca dokonuje zgłoszenia za pośrednictwem poczty elektronicznej, na adres e-mail Zamawiającego, o którym mowa w § 12 ust. 5 Umowy. Przekazanie oryginałów (papierowych) załączników wskazanych w § 4 ust. 2 musi nastąpić najpóźniej w dniu rozpoczęcia odbioru robót budowlanych. Datę doręczenia Zamawiającemu przez Wykonawcę pisemnego zgłoszenia zakończenia robót wraz z załącznikami wskazanymi w § 4 ust. 2, Strony uważają za datę zakończenia umowy. Datę odbioru prac wyznaczy Zamawiający w porozumieniu z Wykonawcą.

§ 2

1. **Wykonawca** zobowiązuje się do wykonywania niniejszej umowy osobiście [i/lub z pomocą podwykonawcy].
2. **Wykonawca** może wykonywać niniejszą umowę z pomocą podwykonawców, jednak w tym przypadku musi uzyskać pisemną zgodę **Zamawiającego**. W takim przypadku **Wykonawca** odpowiada za działania i zaniechania osób trzecich jak za własne.

3. Zakres i wartość robót wykonywanych przez *podwykonawcę* jest określony w załączniku nr 1 do niniejszej umowy w przypadku wskazania *podwykonawcy* w treści oferty, lub w aneksie do niniejszej umowy w przypadku zamiaru skorzystania z *podwykonawcy* w trakcie realizacji niniejszej umowy.

§ 3

1. Za wykonanie przedmiotu zamówienia Strony ustalają ryczałtowe wynagrodzenie umowne:

kwota netto:, **... PLN + 23% VAT**

słownie netto: złotych ./100.

2. Strony zgodnie oświadczają, że wynagrodzenie płatne będzie częściami po wykonaniu przez **Wykonawcę** poszczególnych elementów zgodnie z poniższym rozliczeniem według wartości netto:

- CHMIELENIEC ul. Bukowa zł,
- NAWCZ zł

Wynagrodzenie umowne obejmuje pełen zakres robót określonych warunkami ZAPYTANIE O CENĘ 112/W/ŁCZ/2026 oraz wszelkie koszty konieczne do poniesienia w związku z prawidłową i terminową realizacją przedmiotu umowy oraz czynnościami odbiorowymi (w tym organizację ruchu, oznakowanie, pomiary i inne).

§ 4

1. Wypłata wynagrodzenia umownego nastąpi każdorazowo po wykonaniu robót na podstawie prawidłowo wystawionej przez **Wykonawcę** faktury VAT.
2. Warunkiem wystawienia faktury VAT jest przeprowadzenie czynności odbiorowych i podpisanie protokołu odbioru końcowego bez uwag, zgodnie z procedurą wskazaną w § 1 ust. 6 umowy oraz oświadczenia o ilości zrealizowanych godzin – w związku z wykonaniem przedmiotowej umowy (którego wzór stanowi załącznik do umowy nr 2), dokonanego po pisemnym zgłoszeniu **Zamawiającemu** zakończenia robót, którego integralnymi załącznikami będą m.in:
- a) Dziennik budowy wypełniony przez wszystkich wymaganych decyzją uczestników procesu budowlanego,
 - b) Oświadczenie kierownika budowy o doprowadzeniu do należytego stanu i porządku terenu budowy, a także – w razie korzystania – drogi, ulicy, sąsiedniej nieruchomości, budynku lub lokalu,
 - c) Dokumentacja powykonawcza ze schematem jednokreskowym (zaznaczenie kolorem czerwonym wykonanych elementów wraz z podaniem typów i parametrów urządzeń, tzn. słupów i fundamentów, opraw i źródeł światła oraz punktu zasilania),
w przypadku zmian nieodstępujących w sposób istotny od zatwierdzonego projektu lub warunków pozwolenia na budowę, dokonanych podczas wykonywania robót, należy dołączyć kopie rysunków wchodzących w skład zatwierdzonego projektu budowlanego, z naniesionymi zmianami oraz uzupełniający opis, a także oświadczenie projektanta i inspektora nadzoru (jeżeli został ustanowiony) potwierdzające, że zmiany te są nieistotne,
 - d) Protokoły odbiorów etapowych kabli,
 - e) Protokoły pomiarowe,
 - f) Protokół odbioru nawierzchni,
 - g) Geodezyjną inwentaryzację powykonawczą w **czterech egzemplarzach** (papierowych),
 - h) Certyfikaty/deklaracje zgodności głównych materiałów dostarczanych przez **Wykonawcę**.
3. Wypłata wynagrodzenia umownego nastąpi w terminie **30 dni** od daty doręczenia **Zamawiającemu** prawidłowo wystawionej faktury VAT. Należność określona w fakturze VAT zostanie przekazana przez **Zamawiającego** przelewem na konto **Wykonawcy** wskazane na fakturze.
4. Za opóźnienie w zapłacie faktury **Wykonawca** może naliczać odsetki ustawowe za opóźnienie.
5. W przypadku, gdy **Wykonawca** zawarł umowę z **Podwykonawcą**, i umowa taka została zaakceptowana przez **Zamawiającego**, warunkiem wypłaty wynagrodzenia umownego jest dostarczenie przez **Wykonawcę** oświadczenia złożonego na piśmie przez **Podwykonawcę**, stwierdzającego dokonanie pełnej zapłaty za wykonane przez **Podwykonawcę** roboty, określone w Załączniku nr 1 lub aneksie do niniejszej umowy. W przypadku niezłożenia takiego oświadczenia należność do zapłaty dla **Wykonawcy** będzie stanowić różnicę między wartością wynagrodzenia umownego a wynagrodzeniem należnym **Podwykonawcy** za wykonane roboty.

energa
Oświetlenie
Sp. z o.o.
ul. Artura Grottgera 7
81-809 Sopot
T +48 58 760 77 20
KRS 0000109164
NIP 565-12-32-055
Regon 191251580

§ 5

Przyjęta w umowie wartość wynagrodzenia **Wykonawcy** za prace będące przedmiotem umowy jest stała. Realizację ewentualnych drobnych robót dodatkowych **Wykonawca** dokona w ramach wynagrodzenia umownego określonego w § 3 Umowy.

§ 6

1. **Zamawiający** może odstąpić od umowy bez wyznaczania terminu dodatkowego, w przypadku gdy **Wykonawca**:
- a) wykonuje Umowę z pomocą podwykonawców, bez uprzedniego uzyskania pisemnej zgody **Zamawiającego**;
 - b) wykonuje prace objęte niniejszą Umową w sposób wadliwy albo sprzeczny z jej treścią. **Zamawiający** według swojego uznania może uprzednio wezwać **Wykonawcę** do zmiany sposobu wykonywania Umowy i wyznaczyć **Wykonawcy** odpowiedni termin;

- c) opóźnia się z rozpoczęciem lub zakończeniem prac objętych niniejszą Umową, tak dalece że nie jest prawdopodobne, że zdoła je ukończyć w terminie zastrzeżonym w §1 ust. 3 Umowy.
2. W razie wystąpienia istotnej zmiany okoliczności powodującej, że wykonanie umowy nie leży w interesie publicznym, czego nie można było przewidzieć w chwili zawarcia umowy, **Zamawiający** może odstąpić od umowy w terminie jednego miesiąca od powzięcia wiadomości o powyższych okolicznościach. W takim wypadku **Wykonawca** może żądać jedynie wynagrodzenia należnego mu z tytułu wykonania części umowy.
3. Oświadczenie o odstąpieniu złożone w przypadkach określonych w ust. 1 i ust. 2 powyżej, następuje przez złożenie pisemnego oświadczenia przez Zamawiającego Wykonawcy i nie wymaga uzasadnienia.

§ 7

1. W przypadku odstąpienia przez **Zamawiającego** od umowy, z przyczyn za które odpowiedzialność ponosi **Wykonawca**, tj. w przypadkach określonych w § 6 ust. 1 Umowy, **Wykonawca** zapłaci **Zamawiającemu** karę umowną w wysokości 20 % wynagrodzenia umownego brutto.
2. W przypadku rozwiązania umowy przez **Wykonawcę** lub faktycznego zaprzestania jej wykonywania z przyczyn leżących po stronie **Wykonawcy**, **Wykonawca** zapłaci **Zamawiającemu** karę umowną w wysokości 20% wynagrodzenia umownego brutto.
3. W przypadku niedotrzymania terminów określonych w §1 ust. 2 i 3 umowy **Zamawiającemu** przysługuje prawo zastosowania kar umownych. Wysokość kar umownych ustala się na 0,3 % wynagrodzenia umownego brutto za każdy dzień opóźnienia, licząc od następnego dnia po upływie terminu umownego wykonania zamówienia do dnia zgłoszenia do odbioru gotowego przedmiotu zamówienia, potwierdzonego przez **Zamawiającego**.
4. W przypadku opóźnienia w usunięciu wad i usterek stwierdzonych przy odbiorze lub w okresie rękojmi, **Zamawiającemu** przysługuje prawo stosowania kar umownych w wysokości 0,2 % wynagrodzenia umownego brutto za każdy dzień opóźnienia licząc od dnia wyznaczonego na usunięcie wad i usterek.
5. Strony ustalają, iż łączna maksymalna wartość kar umownych wynosi 30% wartości wynagrodzenia brutto **Wykonawcy**.
6. **Zamawiający** ma prawo dochodzenia odszkodowania przenoszącego wartość zastrzeżonych kar umownych, na zasadach ogólnych oraz potrącenia powyższych kar umownych z wynagrodzeniem **Wykonawcy**.

§ 8

Przedstawicielem **Zamawiającego** na placu budowy jest: **Łukasz FOLTYN i Arkadiusz RATAJCZAK** - uprawnienia budowlane nr **POM/0074/WBE/20**.

Ze strony **Wykonawcy** robotami kieruje: – uprawnienia budowlane nr

Ze strony **Podwykonawcy** robotami kieruje: nr uprawnień

Zakres obowiązków kierownika robót określa obowiązująca ustawa Prawo budowlane.

§ 9

1. Wykonawca udziela **Zamawiającemu** gwarancji na wykonane prace, określone w §1 ust. 1 Umowy. Gwarancja zostaje udzielona na okres 36 miesięcy liczonych od dnia podpisania protokołu odbioru końcowego.
2. W ramach udzielonej gwarancji, **Zamawiający** może żądać usunięcia przez **Wykonawcę** wad, które ujawnione zostaną w okresie trwania gwarancji.
3. W ramach udzielonej gwarancji, **Wykonawca** zobowiązuje się podjąć w terminie 48 godzin liczonych od daty zgłoszenia przez **Zamawiającego**, czynności zmierzających do usunięcia wady. W przypadku, gdy wada stanowi istotne zagrożenie dla życia lub zdrowia ludzi lub może wyrządzić szkodę dużych rozmiarów, **Wykonawca** zobowiązuje się niezwłocznie zabezpieczyć miejsce awarii w celu usunięcia zagrożeń lub niedopuszczenia do powiększenia szkody.
4. Skutecznego zgłoszenia wad w ramach gwarancji **Zamawiający** może dokonać telefonicznie lub za pośrednictwem poczty elektronicznej.
5. **Wykonawca** jest odpowiedzialny względem **Zamawiającego**, jeżeli prace określone w §1 ust. 1 Umowy mają wadę fizyczną lub prawną (rękojmią). Okres rękojmi równy jest okresowi gwarancji i wynosi 36 miesięcy.
6. Za uszkodzenia powstałe w okresie trwania gwarancji i rękojmi, na skutek działania siły wyższej, w tym głównie żywiołu, lub na skutek niewłaściwej eksploatacji prowadzonej przez **Zamawiającego**, **Wykonawca** nie ponosi odpowiedzialności.
7. **Zamawiający** może wykonywać uprawnienia z tytułu rękojmi niezależnie od uprawnień wynikających z gwarancji.
8. Rękojmia nie obejmuje źródeł światła.
9. Niniejsza umowa stanowi jednocześnie dokument gwarancyjny w rozumieniu art. 577² KC.

§ 10

1. Odpowiedzialność za organizację robót będących przedmiotem umowy ponosi **Wykonawca**. **Wykonawca** organizuje sprzęt i materiały we własnym zakresie, za wyjątkiem słupów oświetleniowych stalowych z wysięgnikiem i fundamentem, (bez słupa betonowego EPV i bez wysięgników do tych słupów) opraw oświetleniowych oraz tabliczek

ENERGA OŚWIECENIE
Sp. z o.o.
81-809 Sopot
T +48 58 760 77 20
KRS 0000109164
NIP 505-12-32-055
Regon 191251580

bezpiecznikowych (bez główek i bezpieczników), których zakup leży po stronie Zamawiającego. Do obowiązków Wykonawcy należy tylko dowóz powyższego materiału na miejsce robót, jego załadunek/rozładunek oraz montaż, a w przypadku dostawy bezpośrednio na miejsce robót jego rozładunek oraz montaż. Ponadto Wykonawca jest zobowiązany do sprawdzenia prawidłowości dostawy, tj. ilości oraz jakości materiału (na podstawie oględzin) z dokumentacją przekazaną przez Zamawiającego, a w przypadku jakichkolwiek odstępstw w dostawie do niezwłocznego pisemnego powiadomienia przedstawiciela Spółki o tym fakcie. Wszystkie dostarczane przez Wykonawcę urządzenia i materiały powinny być fabrycznie nowe. Na każde żądanie Zamawiającego Wykonawca zobowiązany jest okazać w stosunku do wskazanych urządzeń i materiałów certyfikat lub deklarację zgodności z Polską Normą albo aprobatą techniczną w odniesieniu do wyrobów nie objętych certyfikacją.

2. **Wykonawca** zobowiązuje się do wykonania przedmiotu umowy z należytą starannością, w sposób zgodny z niniejszą umową i warunkami postępowania 112/W/ŁCZ/2026, zasadami wiedzy technicznej i sztuki budowlanej oraz obowiązującymi normami technicznymi i przepisami BHP, a także zgodnie z zasadami obowiązującymi w Energa Oświetlenie Sp. z o. o., kierując do wykonania robót wykwalifikowany personel oraz używając specjalistycznego sprzętu i materiałów dopuszczonych do obrotu i stosowania w budownictwie, zgodnie z wymogami ustawy Prawo Budowlane oraz [przestrzegając ustaleń zawartych w pozwoleniu na budowę]. Pracownicy **Wykonawcy** winni posiadać aktualne uprawnienia, w tym do pracy przy urządzeniach elektroenergetycznych oraz pracy na wysokości, oraz być wyposażeni w sprzęt ochrony osobistej oraz sprzęt chroniący przed upadkiem z wysokości. **Wykonawca** zobowiązuje się bezwzględnie przestrzegać zasad organizacji bezpiecznej pracy przy urządzeniach elektroenergetycznych oraz stosować się do poleceń **Zamawiającego**.
3. **Wykonawca** zobowiązany jest na własny koszt zapewnić możliwość bezpiecznego przechodzenia pieszych i przejazdu samochodów w rejonie prowadzenia robót, uzyskać zezwolenie na zajęcie pasa drogowego oraz sporządzić plan organizacji ruchu i inne wynikające z uzgodnień gestorów sieci. **Wykonawca** zobowiązany jest powiadomić o planowanych pracach oraz sporządzić i przedstawić harmonogram tych prac zainteresowanym instytucjom, podmiotom i gestorom sieci przed planowanym rozpoczęciem robót. **Wykonawca** zobowiązany jest bezwzględnie stosować się do zasad oznakowania, zabezpieczania i organizacji ruchu na czas wykonywania robót wymaganych przez właściwego zarządcę drogi.
4. Dopuszczenie do prac oraz nadzór na wykonywanych pracami realizowane będą nieodpłatnie przez **Zamawiającego**. Ewentualne koszty wyłączeń/przełączeń wymagane przez ENERGA – OPERATOR SA oraz innych gestorów sieci leżą po stronie **Wykonawcy** robót i są jego kosztem.
5. Przed każdorazowym wejściem na sieć **Zamawiającego**, **Wykonawca** zobowiązuje się powiadomić o tym przedstawiciela **Zamawiającego** w osobie p. Łukasz FOLTYN kom. 723 306 018 /lub dyżurnego tel. 58/ 760 72 40 /lub 801 800 103/.
6. Do obowiązków **Wykonawcy** należy zapewnienie obsługi geodezyjnej budowy. Czynności wykonywane przez obsługę geodezyjną oraz roboty zanikowe (odbioru etapowe kabli) winny być poświadczane wpisem do dziennika budowy.
7. **Wykonawca** zobowiązuje się wykonać i utrzymywać na swój koszt oznakowanie terenu robót, strzec mienia znajdującego się na tym terenie, usuwać po wykorzystaniu zbędne materiały, odpady i śmieci. Po zakończeniu robót ziemnych **Wykonawca** zobowiązuje się doprowadzić wszystkie nawierzchnie (drogowe, piesze i zielone) do stanu pierwotnego [(odtworzenie nawierzchni)]. Prace związane z zabezpieczeniem i oznakowaniem miejsca robót oraz uporządkowaniem placu robót po ich zakończeniu nie stanowią robót dodatkowych. **Wykonawca** ponosi koszty wywozu i utylizacji materiałów pozostałych po wykonaniu robót, które nie zostaną wykorzystane przez **Zamawiającego**.
8. **Wykonawca** ponosi wyłączną odpowiedzialność administracyjną- i cywilnoprawną za prawidłowe zagospodarowanie odpadów wytworzonych w związku z wykonaniem przedmiotu umowy – zgodnie z obowiązującymi przepisami prawa.
9. **Wykonawca** oświadcza, że został wpisany do Rejestru Bazy Danych o produktach i opakowaniach oraz o gospodarce odpadami (dalej zwanego: „BDO”) i otrzymał indywidualny numer rejestrowy, o którym mowa w przepisie z art. 54 ustawy z dnia 14 grudnia 2012 r. o odpadach (tj. Dz.U. z 2020 r., poz. 797 z późn. zm.) oraz prowadzi działalność w zakresie usług, o których mowa w przepisie z art. 3 ust. 1 pkt. 32 ustawy o odpadach.
10. **Wykonawca** ponosi pełną odpowiedzialność z tytułu szkód wyrządzonych osobom trzecim w trakcie prowadzenia robót. W przypadku wykonywania niniejszej umowy z pomocą **Podwykonawcy**, **Wykonawca** odpowiada za działania i zaniechania **Podwykonawcy** jak za własne.
11. Po zakończeniu wykonywania robót ziemnych należy doprowadzić wszystkie nawierzchnie (drogowe, piesze i zielone) do stanu pierwotnego (odtworzenie nawierzchni) oraz uporządkować teren. **Wykonawca** ponosi koszty wywozu i utylizacji ziemi, gruzu i innych pozostałych po wykonaniu robót.
Pozostałe zdemontowane materiały **Wykonawca** utylizuje własnym staraniem i na swój koszt.

1. Według stanu na dzień zawarcia Umowy, Strony nie przewidują konieczności przetwarzania danych osobowych, których administratorem jest druga Strona.
2. Strony i ich pracownicy zobowiązani są do zachowania w tajemnicy wszelkich informacji uzyskanych w związku z dostępem do danych osobowych drugiej Strony.

3. Strony oświadczają, że wzajemnie udostępniają sobie dane osobowe swoich reprezentantów, pracowników lub współpracowników zaangażowanych w realizację Umowy, w zakresie obejmującym ich służbowe dane kontaktowe jak np. imię i nazwisko, stanowisko służbowe, numer telefonu służbowego, adres służbowego e-mail, miejsce wykonywania pracy, a także dane dotyczące wykonywanego zawodu, czy formy działalności gospodarczej.
4. Każda ze Stron oświadcza, że osoby ją reprezentujące, pracownicy, współpracownicy oraz inne osoby, których dane osobowe zostały lub zostaną przekazane drugiej Stronie w celu zawarcia, realizacji i monitorowania wykonywania Umowy, odpowiednio zostały lub zostaną poinformowane, że druga Strona jest administratorem ich danych osobowych w rozumieniu RODO, oraz że odpowiednio zapoznały lub zapoznają się z informacją o zasadach ich przetwarzania.
5. Informacja o zasadach przetwarzania przez Zamawiającego danych osobowych drugiej strony znajduje się w Załączniku nr 3 lub na stronie internetowej Energa Oświetlenie, pod adresem: <http://energa-oswietlenie.pl/obowiazek-informacyjny>

§ 12

1. Wykonawca oświadcza, że w prowadzonym biznesie stosuje zasady etyki, przeciwdziałania korupcji, przestrzegania praw pracowniczych i praw człowieka, przestrzegania zasad bezpieczeństwa i higieny pracy oraz działania zgodnego z wymaganiami ochrony środowiska.
2. Wykonawca oświadcza, że zachowuje należytą staranność przy weryfikacji swoich dostawców, również pod kątem prawidłowości ich rozliczeń podatkowych ze szczególnym uwzględnieniem rozliczeń z tytułu podatku od towarów i usług.
3. Wykonawca oświadcza ponadto, że:
 - 1) nie znajduje się w stanie upadłości lub likwidacji, nie jest objęty zarządem komisarzycznym lub sądowym, jego działalność nie została zawieszona ani nie został złożony wniosek o wszczęcie postępowania z któregośkolwiek z wymienionych tytułów,
 - 2) znajduje się w sytuacji finansowej zapewniającej wykonanie Umowy.
 - 3) posiada ubezpieczenie od odpowiedzialności cywilnej w zakresie prowadzonej działalności gospodarczej.
4. Strony Umowy zgodnie postanawiają, że żadnej z nich nie wolno jest udzielać ani przyjmować korzyści majątkowych lub osobistych w związku z niniejszą Umową. Udzielenie lub przyjęcie korzyści majątkowej lub osobistej w celu wpłynięcia na treść zawarcia i wykonania niniejszej Umowy stanowi naruszenie postanowień wyżej opisanego zobowiązania.
5. Właściwym adresem e-mail Zamawiającego dla dokonania zgłoszenia gotowości do odbioru przedmiotu umowy wraz z dokumentacją wymienioną w § 4 ust. 2 oraz do informowania Zamawiającego o okolicznościach opisanych w § 1 ust. 5 jest adres: odbiorypolnoc.oswietlenie@energa.pl.

§ 13

1. W przypadku powstania sporu w trakcie wykonywania niniejszej umowy, Strony będą dążyły do jego polubownego załatwienia, a w przypadku braku porozumienia – do załatwienia sporu na drodze sądowej, przez sąd właściwy miejscowo dla siedziby **Zamawiającego**.
2. Zmiana któregośkolwiek postanowienia niniejszej umowy wymaga zgody **Zamawiającego i Wykonawcy**, wyrażonej podpisaniem przez obie Strony stosownego aneksu do niniejszej umowy pod rygorem nieważności.
3. Do spraw nieuregulowanych niniejszą umową stosuje się przepisy powszechnie obowiązującego prawa, w szczególności przepisy Kodeksu cywilnego.
4. Integralną część Umowy stanowią następujące załączniki:
 - a) załącznik nr 1 - Oferta Wykonawcy z wyszczególnieniem zakresu i wartością robót podwykonawcy,
 - b) załącznik nr 2 - Oświadczenie o ilości zrealizowanych godzin,
 - c) załącznik nr 3 - Informacje o zasadach przetwarzania danych osobowych przez Energa Oświetlenie Sp. z o.o.
 - d) załącznik nr 4 – wzór protokołu odbioru.
5. Umowę sporządzono w dwóch jednobrzmiących egzemplarzach: jeden dla **Zamawiającego** i jeden dla **Wykonawcy**.

ZAMAWIAJĄCY

Energa Oświetlenie Sp. z o.o.
ul. Artura Grottge'a 7
81-809 Sopot
T +48 53 760 77 20
KRS 0000109164
NIP 585-12-32-055
Regon 191251580

(9)

WYKONAWCA

Załącznik nr 2 – Oświadczenie o ilości zrealizowanych godzin

..... dnia

.....
Nazwa podmiotu

.....
adres

.....
NIP

OŚWIADCZENIE O ILOŚCI ZREALIZOWANYCH GODZIN

Ja, niżej podpisany, oświadczam, że w okresie realizacji przedmiotowej umowy numer z dnia roku wszyscy pracownicy naszego przedsiębiorstwa wykonujący zadanie w ramach ww. umowy przepracowali łącznie roboczogodzin. Podczas realizacji przedmiotowego zadania doszło / nie doszło do wypadku przy pracy.

.....
(podpis zleceniobiorcy/osoby świadczącej usługę)

Energa ul. Artura Grottgera 7
Oświetlenie 81-809 Sopot
Sp. z o.o. T +48 58 760 77 20
 KRS 0000109164
 NIP 585-12-32-055
(9) Regon 191251580

Załącznik nr 3

– Informacje o zasadach przetwarzania danych osobowych przez Energa Oświetlenie Sp. z o.o. dla Wykonawcy,

Informacje o zasadach przetwarzania danych osobowych przez Energa Oświetlenie Sp. z o.o. dla Wykonawcy lub dla członków organów, prokurentów lub pełnomocników reprezentujących Wykonawcę oraz pracowników, którzy są osobami kontaktowymi lub osób współpracujących z Wykonawcą przy zawarciu i realizacji umowy

Zgodnie z Rozporządzeniem Parlamentu Europejskiego i Rady (UE) 2016/679 z dnia 27 kwietnia 2016 r. w sprawie ochrony osób fizycznych w związku z przetwarzaniem danych osobowych i w sprawie swobodnego przepływu takich danych oraz uchylenia dyrektywy 95/46/WE (dalej RODO) Energa Oświetlenie Sp. z o. o. informuje:

- a. Administratorem Państwa danych osobowych jest: Energa Oświetlenie Sp. z o. o. z siedzibą w Sopocie przy ul. Artura Grottgera 7.
- b. Nasze dane kontaktowe to: 81-809 Sopot, ul. Artura Grottgera 7.
- c. Z inspektorem ochrony danych (dalej IOD) mogą Państwo skontaktować się pod adresem e-mail: iod.energa-oswietlenie@energa.pl lub korespondencyjnie na adres Energa Oświetlenie Sp. z o. o. (pkt b).
- d. Dane osobowe przetwarzane będą zgodnie z art. 6 ust 1 lit. B, C oraz F RODO w celu:
 - podjęcia działań przed zawarciem umowy;
 - zawarcia i realizacji umowy, w tym m.in. ustalenia uprawnień i realizacji zadań wynikających z umowy;
 - raportowania oraz archiwizacji dokumentacji;
 - obsługi i archiwizacji korespondencji;
 - ustalenia i dochodzenia roszczeń oraz obrony przed roszczeniami;
 - wypełniania obowiązków prawnych nałożonych przez przepisy prawa, w tym m. in. przepisów prawa podatkowego i przepisów o rachunkowości, ustaw o dostępie do informacji publicznej, przepisów prawa zamówień publicznych, przepisów służących ochronie środowiska, życia i zdrowia ludzi.
- e. Podanie danych osobowych jest dobrowolne lecz niezbędne do zawarcia i realizacji umowy, a w zakresie realizacji przepisów prawa jest obowiązkowe.
- f. Państwa dane osobowe otrzymaliśmy od Państwa lub od Państwa pracodawcy lub wykonawcy / podwykonawcy / kontrahenta Energa Oświetlenie Sp. z o. o., którego Państwo reprezentują, w związku z zawarciem lub wykonywaniem umowy na rzecz Energa Oświetlenie Sp. z o. o.
- g. Zakres danych osobowych otrzymanych i przetwarzanych może obejmować dane kontaktowe w postaci: imienia, nazwiska, adresu e-mail, nr telefonu, nr fax, miejsca wykonywania pracy, dane dotyczące wykonywanego zawodu, działalności gospodarczej, udziału w spółce cywilnej, zatrudnienia u wykonawcy / podwykonawcy / kontrahenta Energa Oświetlenie Sp. z o. o. lub współpracy z nim w postaci np. stanowiska, pełnionej funkcji, nazwy firmy.
- h. Odbiorcą Państwa danych osobowych mogą zostać:
 - podmioty Grupy Orlen;
 - podmioty dostarczające korespondencję;
 - podmioty wykonujące usługi archiwizacyjne oraz niszczenia dokumentacji;
 - podmioty świadczące usługi obsługi prawnej;
 - podmioty świadczące usługi serwisu i obsługi technicznej urządzeń; (9)
 - podmioty świadczące usługi informatyczne, w tym poczty elektronicznej;
 - audytorzy zewnętrzni, biegli rewidenci, doradcy prawni, doradcy podatkowi;
 - banki realizujące transakcje.
- i. Energa Oświetlenie Sp. z o.o. może powierzyć dane osobowe dostawcom usług lub produktów działającym na jego rzecz na podstawie umowy powierzenia przetwarzania danych osobowych, wymagając od takich podmiotów wykonywania czynności na udokumentowane polecenie Energa Oświetlenie Sp. z o.o., pod warunkiem zachowania poufności i zapewnienia ochrony prywatności oraz bezpieczeństwa powierzonych danych osobowych.

Energa
Oświetlenie
Sopot
ul. Artura Grottgera 7
81-809 Sopot
T +48 53 760 77 20
KRS 0000109164
NIP 585-12-32-055
Regon 191251580

- j. Energa Oświetlenie Sp. z o.o. może przekazać dane osobowe organom i podmiotom publicznym uprawnionym do uzyskania danych osobowych na podstawie obowiązujących przepisów prawa, np. sądom, organom ścigania lub instytucjom państwowym.
- k. Państwa dane osobowe będą przetwarzane przez okres niezbędny do realizacji celów przetwarzania wskazanych w pkt d:
- w zakresie realizacji umowy, przez okres do jej zakończenia, po tym czasie dane będą przetwarzane przez okres wymagany przez prawo lub przez okres niezbędny do dochodzenia roszczeń;
 - w zakresie wypełniania obowiązków prawnych ciążących na Energa Oświetlenie Sp. z o. o., dane będą przetwarzane przez okres wypełniania tych obowiązków prawnych, a po tym okresie przez okres czasu wynikający z przepisów powszechnie obowiązującego prawa;
 - w zakresie realizacji uzasadnionych interesów Energa Oświetlenie Sp. z o. o., dane będą przetwarzane przez okres nie dłuższy niż do pozytywnego rozpatrzenia sprzeciwu wobec przetwarzania danych osobowych.
- l. Informujemy o przysługującym prawie do:
- dostępu do swoich danych osobowych i żądania ich kopii;
 - sprostowania swoich danych osobowych;
 - żądania ograniczenia przetwarzania swoich danych osobowych;
 - przenoszenia danych osobowych;
 - usunięcia danych osobowych, jeżeli nie jest realizowany żaden inny cel przetwarzania oraz nie zachodzą przesłanki wyłączające prawo, wskazane w art. 17 ust. 3 RODO;
 - sprzeciwu wobec przetwarzania danych osobowych;
 - wniesienia skargi do Prezesa Urzędu Ochrony Danych Osobowych.
- Z uprawnień można skorzystać kontaktując się pisemnie lub za pomocą e-mail z Energa Oświetlenie Sp. z o. o. lub IOD (pkt b, c).

PROJEKT BUDOWLANY ELEMENT I PROJEKT ZAGOSPODAROWANIA TERENU

Dokument podpisany przez
Damian Kolmetz, SP Wejherowo
Data: 2026.07.22 08:42:18 CEST

EGZ. NR 1
TOM

TYTUŁ PROJEKTU:	BUDOWA SIECI ELEKTROENERGETYCZNEJ nN-0,4 kV - OŚWIETLENIA DROGOWEGO, W M. CHMILENIEC UL. BUKOWA GM. ŁĘCZYCE
ADRES OBIEKTU BUDOWLANEGO:	M. CHMILENIEC UL. BUKOWA GM. ŁĘCZYCE DZ. NR 158, 163/8 OBR. 0004 CHMILENIEC IDENTYFIKATOR DZ. 221508_2.0004.158, 221508_2.0004.163/8
BRANŻA:	ELEKTRYCZNA
KATEGORIA OBIEKTU:	XXVI – sieci elektroenergetyczne
INWESTOR:	Energa Oświetlenie Sp. z o.o. ul. Artura Grottgera 7, 81-809 Sopot
OPRACOWAŁ:	mgr inż. Przemysław Szurkowski
PROJEKTOWAŁ:	mgr inż. Rafał Gruchała-Węsierski nr uprawnień POM/0169/PWBE/17 do projektowania i kierowania robotami budowlanymi bez ograniczeń w specjalności instalacyjnej w zakresie sieci, instalacji i urządzeń elektrycznych i elektroenergetycznych
SPRAWDZIŁ:	mgr inż. Rafał Jędras nr uprawnień POM/0185/PBE/17 do projektowania bez ograniczeń w specjalności instalacyjnej w zakresie sieci, instalacji i urządzeń elektrycznych i elektroenergetycznych
DATA:	23.03.2026

Signed by /
Podpisano przez:

Rafał Paweł
Gruchała-Węsierski

Date / Data: 2026-
06-29 08:46

Signed by /
Podpisano przez:

Rafał Jędras

Date / Data:
2026-06-29 08:52

II. Część opisowa projektu technicznego

1. Przedmiot zamierzenia budowlanego

Przedmiotem projektu jest wykonanie budowy oświetlenia drogowego w m. Chmieleniec, ul. Bukowa, gm. Łęczyce.

Niniejszy projekt budowlany przewiduje budowę oświetlenia drogowego w m. Chmieleniec, ul. Bukowa, gm. Łęczyce. Obiekty zaprojektowano na terenie działek nr 158, 162/8 położonych w obrębie geodezyjnym 0004 Chmieleniec. Inwestycja będzie polegała na budowie kablowej sieci oświetlenia nN-0,4 kV o długości ok. 147 m, 4 słupów oświetleniowych wraz z oprawami oraz 1 oprawą oświetleniową na istniejącym słupie.

Po zakończeniu prac budowlanych, teren zostanie przywrócony do stanu istniejącego.

2. Istniejący stan zagospodarowania działki lub terenu, w tym informację o obiektach budowlanych przeznaczonych do rozbiórki

Nieruchomość będąca przedmiotem opracowania jest terenem częściowo zabudowanym i uzbrojonym.

Uzbrojenie terenu jest naniesione na mapie do celów projektowych w skali 1:500. Przy wykonywaniu robót napotkane niezainwentaryzowane uzbrojenie podziemne należy traktować jako czynne i zachować warunki niezbędnego bezpieczeństwa.

Obiektu przeznaczone do rozbiórki – brak.

3. Projektowane oświetlenie

Budowę oświetlenia drogowego w m. Chmieleniec, ul. Bukowa, gm. Łęczyce, zaprojektowano na podstawie warunków technicznych.

Oprawy oświetleniowe rozmieszczono zgodnie z projektem zagospodarowania terenu – rys. 1, w niewielkiej odległości od jezdni, uwzględniając istniejącą infrastrukturę podziemną.

Zaprojektowano słupy stalowe ocynkowane, okrągłe typu Antares P 60 prod. VALMONT o wysokości 7 m. z wysięgnikiem OC S, z oprawami typu BGP282 T25 1 xLED60-4S/740 DM65 o mocy 39W prod. PHILIPS. Oprawy należy zamontować na wysokości 8 m za pomocą wysięgników OC S 1/1/5. Projektowane słupy posadzić na prefabrykowanych fundamentach F-100V/43. Na istniejącym słupie nr 106/1 zaprojektowano oprawę typu BGP282 T25 1 xLED70-4S/740 DM65 o mocy 42,5W prod. PHILIPS. Oprawy należy zamontować na wysokości 9 m za pomocą wysięgnika Wysięgnik WE1 0,5/1/5 prod. WIRBET.

Fundamenty wraz ze śrubami posadzić pod nawierzchnią chodnika, natomiast w przypadku sytuowania na trawniku, posadzić 5 cm ponad docelowy poziom terenu, śruby mocujące słup zabezpieczyć kapturkami ochronnymi. Fundamenty zabezpieczyć poprzez dwukrotne pomalowanie roztworem abizolu, a trzony słupów przez pomalowanie farbą na ocynk do wysokości 30 cm nad poziom terenu. Słupy sytuować wnękami przeciwnie do kierunku ruchu pojazdów.

Projektowane słupy należy uziemić. Wymagana jest rezystancja uziemienia nie większa niż 10Ω.

Przy doborze słupów przyjęto strefę wiatrową II. Grubość ścianki słupa powinna być nie mniejsza niż 4 mm. Projektowane fundamenty oraz oprawy oświetleniowe, również powinny spełniać na potrzeby wytrzymałościowe dobrane przez producenta dla przyjętej lokalizacji. Słupy należy wyposażyć w tabliczki słupowe przelotowe zgodnie ze standardami technicznymi wykonywania prac w Energa Oświetlenie Sp. z o.o.

Pokrywy wnęk zamykać śrubami M-8 imbusowymi, wpuszczanymi. Wszelkie połączenia śrubowe przekonserwować po montażu. Do opisywania numerów słupów zastosować farbę na ocynk.

Połączenia z oprawami wykonać przewodami YDY 3x1,5mm². Przewód w słupie układać w nieprzewodzącej osłonowej rurce elastycznej.

4. Projektowane linie kablowe

Od istniejącego słupa nr 106/1 z projektowaną oprawą, projektuje linię kablową nN-0,4 kV typu YAKXS 4x25 mm² do zasilenia projektowanych słupów oświetleniowych nr 1/106/1-4/106/1. Trasę kabli oraz rozmieszczenia słupów przedstawiono na rys. 1.

Kabel układać na głębokości 70 cm (pod drogą 100cm) w stosunku do docelowej rzędnej terenu na warstwie piasku o grubości 10 cm. Na kablu ułożonym w ziemi należy zamocować trwałe oznaczniki w odstępach nie większych niż 10 m oraz w miejscach charakterystycznych jak skrzyżowania, wejścia do rur osłonowych, przed i za przepustami itp. Ułożony kabel zasypać warstwą piasku o grubości 10 cm, następnie warstwę rodzimego gruntu o grubości 15 cm i przykryć folią koloru niebieskiego. Na skrzyżowaniach z drogami, wjazdami rowami i z uzbrojeniem podziemnym kable układać w rurach osłonowych DVR, HDPE, SRS 110 zgodnie z projektem zagospodarowania terenu. W przypadku napotkania niezainwentaryzowanego uzbrojenia podziemnego, kabel również zabezpieczyć rurą osłonową DVR-110. Końce rur osłonowych zabezpieczyć kształtkami termokurczliwymi. Zgodnie z zagospodarowaniem terenu przedstawionym na rys. 1, należy ułożyć rury osłonowe dwudzielne A110PS.

Przejście przez drogę wykonać metodą przecisku / przewiertu sterowanego, w rurce osłonowej SRS 110, gdzie górna krawędź rury powinna znajdować się na głębokości min. 1m. Wszystkie projektowane słupy należy uziemić.

W przypadku stosowania metod bezwykopowych w miejscach skrzyżowań projektowanych przecisków/przewiertów sterowanych z istniejącą infrastrukturą techniczną należy wykonać wykopy kontrolne w celu ustalenia faktycznej rzędnej posadowienia tej infrastruktury.

Rzędne istniejącej infrastruktury technicznej zaznaczone na przekrojach poprzecznych terenu (rys. 3) są wartościami przybliżonymi, odczytanymi z mapy do celów projektowych i ich faktyczne położenie może znacznie odbiegać od rzeczywistej lokalizacji w terenie.

Na istniejących słupach 106/1 zamontować ogranicznik przepięć.

Prace ziemne oraz inne prace związane z wykorzystaniem sprzętu mechanicznego lub urządzeń technicznych, prowadzone w obrębie bryły korzeniowej drzew lub krzewów na terenach zieleni lub zadrzewionych wykonywać ręcznie w sposób najmniej szkodzący drzewom lub krzewom. Drzewa oraz krzewy należy zabezpieczyć przed uszkodzeniem. Prace wykonywać bez naruszenia istniejącego systemu korzeniowego.

5. Ochrona przeciwporażeniowa

Projektowana sieć kablowa oświetleniowa pracuje w układzie sieci TN-C z samoczynnym wyłączeniem jako środkiem dodatkowej ochrony przeciwporażeniowej. Ochrona ta będzie realizowana przez istniejące bezpieczniki w szafce oświetleniowej oraz przez projektowane bezpiecznik w słupie.

Projektuje się wykonanie połączenia konstrukcji słupa z zaciskiem PEN linii przewodem LgY 10. Wzdłuż linii kablowej elektroenergetycznej nN-0,4kV oświetlenia należy układać bednarke FeZn 25x4 na dnie rowu. Wymagana rezystancja uziemienia słupów powinna być nie większa niż 10Ω.

Po zakończeniu robót należy wykonać pomiar rezystancji. W przypadku uzyskania rezystancji uziemienia wyższej niż 10Ω należy zastosować miejscowe połączenia wyrównawcze w postaci prętów stalowych ocynkowanych Ø18.

6. Przepisy prawne i normy

- Ustawa z dnia 07.07.1994 r. Prawo budowlane Dz.U. 2020 poz. 1333 z późniejszymi zmianami.

zob. rys. 1
Oświetlenie 81-809 Sopot
Sp. z o.o. T +48 58 760 77 20
KRS 0000109164
NIP 565-12-32-055
Regon 191251580

(9)



WÓJT GMINY ŁĘCZYCE

ul. Długa 53, 84-218 Łęczyce tel: 58 678-92-14, fax: 58 678-91-25, e-mail: sekretariat@leczyce.pl

Łęczyce, dnia 16.01.2025 r.

IZP.7230.2.7.2025.PG

Energa ul. Artura Grottgera 7
Oświetlenie 81-809 Sopot
Sp. z o.o. T +48 53 760 77 20
KRS 0000109164
NIP 565-12-32-055
Regon 191251580

DECYZJA

Na podstawie art. 20 pkt 4, 22, 39, art. 43 ustawy z dn. 21 marca 1985r. o drogach publicznych (tekst jedn. Dz. U. z 2024 r., poz. 320, 1222), art. 104, 107 i 130 ustawy z dnia 14 czerwca 1960 r. – Kodeks postępowania administracyjnego (Dz. U. z 2024 r., poz. 572), po rozpatrzeniu wniosku z dnia 31 grudnia 2024 r., złożonego przez Pana Przemysława Szurkowskiego, reprezentującego Energa Oświetlenie Sp. z o.o. Grupa Orlen ul. Artura Grottgera 7 81-809 Sopot, w celu uzgodnienia projektu w zakresie regulowanym ustawą, obejmującego budowę sieci oświetlenia ulicznego, projektowanej w drodze publicznej nr 125005G Chmieleniec- Mokry Bór, dz. nr 158 obręb Chmieleniec gm. Łęczyce, stanowiącej własność Gminy Łęczyce, zarządzanej przez Wójta Gminy Łęczyce,

WÓJT GMINY ŁĘCZYCE:

1. **Z E Z W A L A** na zlokalizowanie w pasie drogowym drogi gminnej publicznej nr 125 005 G Chmieleniec- Mokry Bór ul. Leśna w części dz. nr 158 obręb Chmieleniec, sieci oświetlenia ulicznego.

2. USTALA NASTĘPUJĄCE WARUNKI UMIESZCZENIA URZĄDZEŃ W PASIE DROGOWYM:

1) Zezwala się na prowadzenie robót w części drogi, na której ułożone są płyty iomb, pod warunkiem przejęcia zobowiązania gwarancyjnego dotyczącego tego odcinka drogi od Wykonawcy tj. Przedsiębiorstwo Inżynieryjne „Reda” Gruba Robert, Figel Grzegorz Sp.J. ul. Wejherowska 42 84-240 Reda, na pozostały okres gwarancji. Zajmujący pas zobowiązany jest przedstawić stosowny dokument potwierdzający;

2) Rozwiązanie projektowe powinno uwzględniać konieczność ingerencji w pas drogowy w możliwie minimalnym stopniu;

3) Projekt oraz wszelkie późniejsze zmiany dostosowane będą do wykonanej już infrastruktury;

4) Zajmujący pas drogowy odpowiada za stan bezpieczeństwa w zajmowanym pasie drogowym i ponosi całkowitą odpowiedzialność cywilną wobec osób trzecich z tytułu szkód mogących zaistnieć w związku prowadzonymi drogami. Odpowiedzialność ponosi również subsydiarnie Inwestor;

5) W przypadku uszkodzenia elementów drogi lub infrastruktury podziemnej podczas wykonywanych prac budowlanych, należy niezwłocznie naprawić szkody - na tą okoliczność spisuje się odrębny protokół;

6) Należy prawidłowo odtworzyć nawierzchnię po wykonanych robotach w pasie drogowym- poszczególne elementy pasa drogowego oraz zieleńce/pobocza sąsiadujące z robotami nie mogą być w gorszym stanie niż przed przystąpieniem do robót;

7) Za stan pasów zieleni i ulic dojazdowych do terenu budowy odpowiada zajmujący pas, który obowiązany jest do zapewnienia bezpieczeństwa ruchu na drogach, na których wykonuje roboty oraz oczyszczania ulic, po których porusza się jego sprzęt;

8) Drogi gruntowe, na których będą prowadzone roboty budowlane należy wzmocnić poprzez zastosowanie kruszywa łamanego o frakcji 0 – 31,50 mm, warstwą 10-15 cm;

9) Po wykonaniu robót budowlanych wykopy należy zasypać oraz zagęścić warstwą do 30 cm

gruntem nadającym się do zagęszczenia- wymagany wskaźnik zagęszczenia min 0,98;

10)Zajmujący pas drogowy dokona oznakowania i zabezpieczenia miejsca robót oraz będzie prowadził stałą kontrolę wykonanego oznakowania- projekt zabezpieczenia miejsca robót należy dołączyć do wniosku o zajęcie pasa drogowego;

11)Wykonawca robót ponosi wszelką odpowiedzialność za ewentualne szkody wynikłe z tytułu niewłaściwego utrzymania oznakowania miejsca robót;

12)Wszelkie roboty w pasie drogowym należy realizować w terminie sprzyjających warunków pogodowych (dodatnich temperatur);

13)W terminie do 24 miesięcy od daty odbioru pasa drogowego, w przypadku ujawnienia wad i usterek spowodowanych nieprawidłowym wykonaniem robót, w tym nieprawidłowym odtworzeniem nawierzchni, zarządca drogi wezwie Wykonawcę robót do usunięcia wad i usterek, a w przypadku ich nieusunięcia zarządca drogi usunie wady i usterek na koszt Wykonawcy robót;

14)Inwestor, przed rozpoczęcie robót budowlanych jest zobowiązany do:

a) uzyskania pozwolenia na budowę lub zgłoszenia budowy albo wykonywania robót budowlanych,

b) uzyskania zezwolenia od zarządcy drogi na zajęcie pasa drogowego, w którym będą prowadzone roboty budowlane;

15)Po zakończeniu robót budowlanych należy dokonać zgłoszenia pasa drogowego. Brak zgłoszenia jak i odbioru pasa drogowego skutkować będzie naliczeniu odszkodowania –zgodnie z uchwałą nr XXI/14/2020 Rady Gminy Łęczyce z dnia 28 lutego 2020 r. w sprawie ustalenia wysokości stawek opłat za zajęcie 1 m2 pasa drogowego dróg nas którymi zarząd sprawuje Wójt Gminy Łęczyce.

UWAGA: Niniejsze uzgodnienie stanowi dla inwestora: Energa Oświetlenie Sp. z o.o. Grupa Orlen ul. Artura Grottgera 7 81-809 Sopot prawo do dysponowania nieruchomością- dz. nr 158 obręb Chmieleniec, gmina Łęczyce, na cele budowlane w zakresie realizacji sieci oświetlenia ulicznego.

UZASADNIENIE

Na podstawie art. 107 § 4 Kodeksu Postępowania Administracyjnego odstąpiono od sporządzania uzasadnienia.

Energa ul. Artura Grottgera 7
Oświetlenie 81-809 Sopot
Sp. z o.o. T +48 58 760 77 20
 KRS 0000109164
 NIP 585-12-32-055
(9) Regon 191251580

POUCZENIE

1. Od niniejszej decyzji służy stronie prawo wniesienia odwołania do Samorządowego Kolegium Odwoławczego w Gdańsku, ul. Podwale Przedmiejskie 30, 80-810 Gdańsk, za pośrednictwem Wójta Gminy Łęczyce w terminie 14 dni od dnia doręczenia decyzji.
2. W trakcie biegu terminu do wniesienia odwołania strona może zrzec się prawa do wniesienia odwołania od niniejszej decyzji wobec organu administracji publicznej, który wydał decyzję w formie oświadczenia.
Z dniem doręczenia do Wójta Gminy Łęczyce oświadczenia o zrzeczeniu się prawa do wniesienia odwołania przez ostatnią ze stron postępowania, decyzja staje się **ostateczna i prawomocna**, co oznacza, iż decyzja podlega natychmiastowemu wykonaniu i brak jest możliwości zaskarżenia decyzji do Wojewódzkiego Sądu Administracyjnego. Nie jest możliwe skuteczne cofnięcie oświadczenia o zrzeczeniu się prawa do wniesienia odwołania (art. 127a. k.p.a.).
3. Jeżeli niniejsza decyzja została wydana z naruszeniem przepisów postępowania, a konieczny do wyjaśnienia zakres sprawy ma istotny wpływ na jej rozstrzygnięcie, na zgodny wniosek wszystkich stron zawartych w odwołaniu, organ odwoławczy przeprowadza postępowanie wyjaśniające także wówczas, gdy jedna ze stron zawarła w odwołaniu wniosek o przeprowadzenie przez organ

odwoławczy postępowania wyjaśniającego w zakresie niezbędnym do rozstrzygnięcia sprawy, a pozostałe strony wyraziły na to zgodę w terminie 14 dni od dnia doręczenia im zawiadomienia o wniesieniu odwołania, zawierającego wniosek o przeprowadzenie przez organ odwoławczy postępowania wyjaśniającego w zakresie niezbędnym do rozstrzygnięcia sprawy (art. 136 § 2 i 3 k.p.a.).

Załączniki:

Projekt zagospodarowania terenu, projektował: mgr inż. Rafał Gruchała-Węsierski

Otrzymują:

1. PRZEMYSŁAW SZURKOWSKI

a/a (PG)

Energa ul. Artura Grottgera 7
Oświetlenie 81-809 Sopot
Sp. z o.o. T +48 58 760 77 20
KRS 0000109164
NIP 585-12-32-055
Regon 191251580

(9)



WÓJT GMINY ŁĘCZYCE

ul. Długa 53, 84-218 Łęczyce tel: 58 678-92-14, fax: 58 678-91-25, e-mail: sekretariat@leczyce.pl

Łęczyce, dnia 05.02.2025 r.

IZP.7230.2.7.2025.PG

ZAŚWIADCZENIE

Na podstawie art. 217 ustawy z dnia 14 czerwca 1960 r. – kodeks postępowania administracyjnego (Dz. U. z 2024 r., nr 572) Wójt Gminy Łęczyce zaświadcza, iż decyzja o nr IZP.7230.2.7.2025.PG z dnia 16 stycznia 2025 r. wydana dla zamierzenia polegającego na lokalizacji sieci oświetlenia ulicznego w pasie drogi publicznej 125 005 G Chmieleniec- Mokry Bór, w części działki 158 obręb Chmieleniec, jest ostateczna i podlega wykonaniu z dniem 31 stycznia 2025 r.

Zaświadczenie wydaje się na wniosek Energii Oświetlenie Sp. z o.o. ul. Artura Grottgera 7 81-809 Sopot, w celu urzędowego potwierdzenia faktów, tj. stanu jak wyżej.

Dokument podpisany przez Damian
Banasiak; GMINA ŁĘCZYCE
Data: 2025.02.07 08:50:25 CET

Dokonano opłaty skarbowej w wysokości 17 zł, zgodnie z ustawą z dnia 16 listopada 2006 r. o opłacie skarbowej (Dz.U. z 2022 r. poz. 2142, 2236, z 2023 r. poz. 412, 919, 1273)

Otrzymują:

1. PRZEMYSŁAW SZURKOWSKI

a/a (PG)

Energia
Oświetlenie
Sp. z o.o. ul. Artura Grottgera 7
81-809 Sopot
T +48 58 760 77 20
KRS 0000109164
NIP 585-12-32-055
Regon 191251580

(9)



Podpisano elektronicznie:
Damian Banasiak; GMINA ŁĘCZYCE
Zastępca Wójta, Kierownik Referatu Inwestycji,
Infrastruktury i Zamówień Publicznych,

URZĄD GMINY ŁĘCZYCE

ul. Długa 53, 84-218 Łęczyce tel: 58 678-92-14, fax: 58 678-91-25, e-mail: sekretariat@leczyce.pl

Łęczyce, dnia 16.01.2025 r.

IZP.7230.2.7.2025.PG

UZGODNIENIE

Na podstawie art. 20 pkt 4, 22, 39 ust. 3, 43 ustawy z dnia 21 marca 1985 r. o drogach publicznych (Dz. U. z 2024 poz. 320), po przeanalizowaniu projektu zagospodarowania terenu, złożonego przez Pana Przemysława Szurkowskiego, reprezentującego Energa Oświetlenie Sp. z o.o. Grupa Orlen ul. Artura Grottgera 7 81-809 Sopot w celu uzgodnienia projektu w zakresie regulowanym ustawą, obejmującego budowę oświetlenia drogowego, projektowanego w dz. 163/8 obręb Chmieleniec, stanowiącej drogę wewnętrzną w rozumieniu przepisów ustawy z dnia 21 marca 1985 r. o drogach publicznych, zarządzanej przez Wójta Gminy Łęczyce, stanowiącej własność Gminy Łęczyce,

Wójt Gminy Łęczyce

UZGADNIA

załączony projekt zagospodarowania terenu pod względem lokalizacji projektowanej sieci elektroenergetycznej.

WARUNKI UMIESZCZENIA URZĄDZEŃ W PASIE DROGOWYM:

- 1) Rozwiązanie projektowe powinno uwzględniać konieczność ingerencji w pas drogowy w możliwie minimalnym stopniu;
- 2) Projekt oraz wszelkie późniejsze zmiany dostosowane będą do wykonanej już infrastruktury;
- 3) Zajmujący pas drogowy odpowiada za stan bezpieczeństwa w zajmowanym pasie drogowym i ponosi całkowitą odpowiedzialność cywilną wobec osób trzecich z tytułu szkód mogących zaistnieć w związku prowadzonymi drogami. Odpowiedzialność ponosi również subsydiarnie Inwestor;
- 4) W przypadku uszkodzenia elementów drogi lub infrastruktury podziemnej podczas wykonywanych prac budowlanych, należy niezwłocznie naprawić szkody - na tą okoliczność spisuje się odrębny protokół;
- 5) Należy prawidłowo odtworzyć nawierzchnię po wykonanych robotach w pasie drogowym- poszczególne elementy pasa drogowego oraz zieleńce/pobocza sąsiadujące z robotami nie mogą być w gorszym stanie niż przed przystąpieniem do robót;
- 6) Za stan pasów zieleni i ulic dojazdowych do terenu budowy odpowiada zajmujący pas, który obowiązany jest do zapewnienia bezpieczeństwa ruchu na drogach, na których wykonuje roboty oraz oczyszczania ulic, po których porusza się jego sprzęt;
- 7) Drogi gruntowe, na których będą prowadzone roboty budowlane należy wzmocnić poprzez zastosowanie kruszywa łamanego o frakcji 0 – 31,50 mm, warstwą 10-15 cm;
- 8) Po wykonaniu robót budowlanych wykopy należy zasypać oraz zagęścić warstwą 25- 30 cm gruntem nadającym się do zagęszczenia- wymagany wskaźnik zagęszczenia min 0,98;
- 9) Zajmujący pas drogowy dokona oznakowania i zabezpieczenia miejsca robót oraz będzie prowadził stałą kontrolę wykonanego oznakowania- projekt zabezpieczenia miejsca robót należy dołączyć do wniosku o zajęcie pasa drogowego;
- 10) Wykonawca robót ponosi wszelką odpowiedzialność za ewentualne szkody wynikłe z tytułu niewłaściwego utrzymania oznakowania miejsca robót;
- 11) Wszelkie roboty w pasie drogowym należy realizować w terminie sprzyjających warunków

Podpisano elektronicznie:
Damian Banasiak; GMINA ŁĘCZYCE
Zastępca Wójta, Kierownik Referatu Inwestycji,
Infrastruktury i Zamówień Publicznych,

energa 7
Oświetlenie 81-809 Sopot
Sp. z o.o. T+48 58 760 77 20
KRS 0000109164
NIP 585-12-32-055
Regon 191251580

(9)

- pogodowych (dodatnich temperatur);
- 12) W terminie do 24 miesięcy od daty odbioru pasa drogowego, w przypadku ujawnienia wad i usterek spowodowanych nieprawidłowym wykonaniem robót, w tym nieprawidłowym odtworzeniem nawierzchni, zarządca drogi wezwie Wykonawcę robót do usunięcia wad i usterek, a w przypadku ich nieusunięcia zarządca drogi usunie wady i usterki na koszt Wykonawcy robót;
 - 13) Inwestor, przed rozpoczęcie robót budowlanych jest zobowiązany do:
 - a) uzyskania pozwolenia na budowę lub zgłoszenia budowy albo wykonywania robót budowlanych,
 - b) uzyskania zezwolenia od zarządcy drogi na zajęcie pasa drogowego, w którym będą prowadzone roboty budowlane- wniosek należy złożyć minimum 14 dni przed rozpoczęciem robót budowlanych;
 - 14) Po zakończeniu robót budowlanych należy dokonać zgłoszenia odbioru pasa drogowego. Brak zgłoszenia jak i odbioru pasa drogowego skutkować będzie naliczeniem odszkodowania – zgodnie z zarządzeniem nr 0050.23.2020 Wójta Gminy Łęczyce z dnia 28 lutego 2020 r. w sprawie określenia zasad zajmowania pasa drogowego dróg wewnętrznych będących własnością Gminy Łęczyce.

UWAGA: Niniejsze uzgodnienie stanowi dla inwestora: Energa Oświetlenie Sp. z o.o. Grupa Orlen ul. Artura Grottgera 7 81-809 Sopot, prawo do dysponowania nieruchomością tj. dz. 163/8 obręb Chmieleniec na cele budowlane w zakresie realizacji budowy oświetlenia ulicznego.

Projekt zagospodarowania terenu, projektował: mgr inż. Rafał Gruchała-Węsierski

Otrzymują:

1. PRZEMYSŁAW SZURKOWSKI

a/a (PG)

Energa
Oświetlenie
Sp. z o.o.
ul. Artura Grottgera 7
81-809 Sopot
T +48 58 760 77 20
KRS 0000109164
NIP 585-12-32-055
Regon 191251580

(9)



Starosta Wejherowski
ul. 3 Maja 4
84-200 Wejherowo

Wejherowo, 17 lutego 2025 r.

PROTOKÓŁ Z NARADY KOORDYNACYJNEJ NR GD.6630.209.2025

w sprawie sytuowania projektowanych sieci uzbrojenia terenu przeprowadzonej
za pomocą środków komunikacji elektronicznej w Starostwie Powiatowym w Wejherowie

Przedmiot narady koordynacyjnej

sieci uzbrojenia terenu, niebędące przyłączami **elektroenergetyczna**

Lokalizacja obiektu **m. Chmieleniec ul. Bukowa gm. Łęczyce Dz. nr: 158, 163/8 obręb 0004 Chmieleniec**

Lista działek ewidencyjnych **Jednostka ew. Obręb ew. Numery działek ewidencyjnych**
Łęczyce Chmieleniec 163/8

Wnioskodawca **Przemysław Szurkowski reprezentujący(a) podmiot Energa Oświetlenie Sp. z o.o., NIP: 5851232055 Artura Grottgera 7, 81-809 Sopot**

Inwestor **Energa Oświetlenie Sp. z o.o.**

Projektant **Rafał Gruchała-Węsierski**
numer uprawnień: **POM/0169/PWBE/17**

Członkowie zespołu projektowego **Rafał Jędras, Przemysław Szurkowski**

Data wpływu wniosku **7 lutego 2025 r.**

Data rozpoczęcia narady **10 lutego 2025 r.**

Data zakończenia narady **17 lutego 2025 r.**

Przewodniczący narady koordynacyjnej **Wacław Abramowicz**
Kierownik Referatu ZUD

Energa Oświetlenie Sp. z o.o. ul. Artura Grottgera 7
81-809 Sopot
T +48 58 760 77 20
KRS 0000109164
NIP 585-12-32-055
Regon 191251580

Lista uczestników narady koordynacyjnej (9)

1	Oznaczenie podmiotu: Energa Oświetlenie Sp. z o.o. Grupa Orlen	Podmiot powiadomiony o naradzie drogą elektroniczną
	Stanowisko/uwagi: Nie wyrażono stanowiska	
2	Oznaczenie podmiotu: Orange Polaka Hurt	Podmiot powiadomiony o naradzie drogą elektroniczną
	Stanowisko/uwagi: Nie wyrażono stanowiska	
3	Oznaczenie podmiotu: Światłowod Inwestycje Sp. z o.o.	Podmiot powiadomiony o naradzie drogą elektroniczną
	Stanowisko/uwagi: Nie wyrażono stanowiska	
4	Oznaczenie podmiotu: CHOPIN Telewizja Kablowa Sp. z o.o.	Imię i nazwisko przedstawiciela Tomasz Schmidtke
	Stanowisko/uwagi: Projekt zaakceptowany	Udział w naradzie z wykorzystaniem środków komunikacji elektronicznej
5	Oznaczenie podmiotu: ENERGA-OPERATOR S.A. Oddział w Gdańsku	Imię i nazwisko przedstawiciela Michał Dzienisz
	Stanowisko/uwagi: Projekt zaakceptowany z uwagami do realizacji: Uzgodnić w Rejonie Dystrybucji w Wejherowie.	Udział w naradzie z wykorzystaniem środków komunikacji elektronicznej
6	Oznaczenie podmiotu: G.EN. Operator Sp. z o.o.	Imię i nazwisko przedstawiciela Arkadiusz Grabski

	Stanowisko/uwagi: Projekt zaakceptowany z uwagami do realizacji: W miejscu kolizji z przewodami gazowymi należy zastosować rurę ochronną, wykonać przekopy kontrolne, prace prowadzić ręcznie. Należy zachować odległości normatywne.	<i>Udział w naradzie z wykorzystaniem środków komunikacji elektronicznej</i>
7	Oznaczenie podmiotu: Gminny Zakład Usług Komunalnych z siedzibą w Łęczycach	Imię i nazwisko przedstawiciela Paweł Dąbek
	Stanowisko/uwagi: Projekt zaakceptowany z uwagami do realizacji: 1. Rozpoczęcie robót zgłosić w GZUK Łęczyce nie później niż 3 dni przed planowanym ich rozpoczęciem. 2. W miejscu skrzyżowania z siecią wodociągową i kanalizacyjną wykopy prowadzić ręcznie. 3. Koszty naprawy i poniesione straty przez GZUK na skutek ewentualnych uszkodzeń sieci podczas wykonywania robót ponosi Wykonawca. 4. W przypadku natrafienia na niezainwentaryzowaną sieć lub przyłącza wodociągowe i kanalizacyjne należy niezwłocznie poinformować GZUK Łęczyce.	<i>Udział w naradzie z wykorzystaniem środków komunikacji elektronicznej</i>
8	Oznaczenie podmiotu: PSG Sp. z o.o. Oddział Zakład Gazowniczy w Gdańsku	Imię i nazwisko przedstawiciela Jarosław Sobczyński
	Stanowisko/uwagi: Projekt zaakceptowany	<i>Udział w naradzie z wykorzystaniem środków komunikacji elektronicznej</i>
9	Oznaczenie podmiotu: Urząd Gminy Łęczyce	Imię i nazwisko przedstawiciela Joanna Wasil-Sudnik
	Stanowisko/uwagi: Projekt zaakceptowany z uwagami do realizacji: Projekt należy uzgodnić z Gminą Łęczyce	<i>Udział w naradzie z wykorzystaniem środków komunikacji elektronicznej</i>
10	Oznaczenie podmiotu: Zarząd Drogowy dla Powiatu Puckiego i Wejherowskiego	Imię i nazwisko przedstawiciela Anna Hadas
	Stanowisko/uwagi: Projekt zaakceptowany	<i>Udział w naradzie z wykorzystaniem środków komunikacji elektronicznej</i>

W naradzie uczestniczył(a) z wykorzystaniem środków komunikacji elektronicznej przedstawiciel(ka) wnioskodawcy **Przemysław Szurkowski**.

Treść protokołu uzgodniono z osobami, które uczestniczyły w naradzie wyłącznie za pomocą środków komunikacji elektronicznej.



Zeskanuj kod QR,
aby zlokalizować
wniosek na mapie

Z up. Starosty
Wacław Abramowicz
Kierownik Referatu ZUD

Protokolant
Elżbieta Mrozowska

Dokument elektroniczny wygenerowany automatycznie dnia 17 lutego 2025 roku z systemu informatycznego iGeoMap/ePODGiK, podpisany kwalifikowaną pieczęcią elektroniczną organu.

Załącznik do niniejszego protokołu stanowi dokumentacja projektowa, która została opatrzona elektroniczną pieczęcią kwalifikowaną organu zawierającą adnotację o sposobie przeprowadzenia narady, miejsce i termin jej zakończenia oraz znak sprawy zgodny z instrukcją kancelaryjną i nie wymaga dodatkowych pieczęci.

Weryfikacji dokumentu można dokonać na stronie <https://weryfikacjaprotokoluzud.epodgik.pl>.

Energia ul. Artura Grottgera 7
Oświetlenie 81-809 Sopot
Sp. z o.o. T +48 58 760 77 20
 KRS 0000109164
 NIP 585-12-32-055
 Regon 191251580

(9)

Lp.	Opis	Typ kabla	Długość liniowa [m]	Długość całkowita [m]	Długość rury osłonowej DVRØ110 [m]	Długość rury osłonowej SRSØ110 do przecisków [m]	Długość rury osłonowej dwudzielna A110PS [m]
1	Istn. st. 106/1 - lin. A110PS	YAKXS 4x25	23	26	0	0	0
2	Istn. st. 106/1 - Proj. A110PS	YAKXS 4x25	22	35	0	7	0
3	Proj. st. 106/2 - Proj. A110PS	YAKXS 4x25	31	37	5	0	0
4	Proj. st. 106/3 - Proj. A110PS	YAKXS 4x25	30	36	0	11	2
5	Proj. st. 106/4 - Proj. A110PS	YAKXS 4x25	33	39	2	13	2
suma			139	173	7	31	4

MAPA DO CELÓW PROJEKTOWYCH
SKALA 1: 500



woj. pomorskie
Powiat: wejherowski
Gmina: Łęczycze
Obręb: Chmieleniec
Działka: 158 i inne

Stan mapy jest aktualny na dzień: 20-09-2024r
Identyfikator zgłoszenia prac geodezyjnych: GD.6640.7309.2024
Mapę sporządził :

GeoTeka Daniel Krefit
84-241 Gościcino ul. Inżynierów 15
NIP:5882292963 Regon:369208654
tel:507-591-222 geoteka@op.pl

Sekcja mapy 2000: 6.226.20.24.2.4 i inne
Układ współrzędnych: PL-EVRF2007-NH
Układ wysokościowy: PL-EVRF2007-NH

Nie wykłuczają się istnienia nie wykazanych na niniejszej mapie urządzeń podziemnych, które nie były zgłoszone do inwentaryzacji lub, o których brak jest informacji w instytucjach branżowych. Pomiar szczegółów metodą bezpośrednią, bez prawnego ustalenia granic działek. Wszelkie trwałe obiekty budowlane podlegają wytyczeniu przez jednostkę wykonawstwa geodezyjnego. Wykonanie niniejszej mapy nie było poprzedzone ustaleniami dotyczącymi ewentualnych służebności gruntowych obciążających grunty położone w granicach projektowanej inwestycji budowlanej, Właściciel, władający, inwestor, są prawnie zobowiązani do ochrony znaków geodezyjnych na terenie inwestycji budowlanej (nieruchomości) (art. 15, 48 pkt.3 Ustawy z dnia 17.05.1999 r. Dz.U. Nr 30, poz. 163 - Prawo geodezyjne i kartograficzne). Informuje się, że jeśli mapa do celów projektowych ma służyć do zaprojektowania budynków w odległości mniejszej lub równej 4 m lub innych obiektów budowlanych w odległości mniejszej lub równej 3 m od granicy działki ewidencyjnej, a w zasobie brak jest danych określających położenie punktów granicznych tej granicy z dokładnością właściwą dla szczegółów terenowych i grupy, wykonawca w uzgodnieniu z zainicjującym określa położenie tych punktów w drodze pomiaru. Niniejsza mapa nie była poprzedzona ww czynnościami, granicę przyjęto z danych ewidencji gruntów i budynków.

W zakresie opracowania mapy znajdują się następujące punkty osnowy geodezyjnej:

UWAGA!

W zakresie opracowania mapy występują projektowane, uzgodnione z naradą koordynacyjną urządzenia techniczne :
- 0125-457/2024,
- 963-2676/2021,
- w40-101/2017,
- ukł.dr-1462/2023.


zakres opracowania

Identyfikator zgłoszenia prac geodezyjnych	GD.6640.7309.2024
Organ służby geodezyjnej, który otrzymał zgłoszenie	Starosta Wejherowski
Wykonawca prac geodezyjnych	GeoTeka Daniel Krefit
Nr oraz data sporządzenia dokumentu zawierającego wynik pozytywnej weryfikacji	Protokół Weryfikacji GD.6640.7309.2024.1 (2024-10-15)
Imię i nazwisko oraz nr uprawnień zawodowych kierownika prac	inż.Daniel Krefit nr upr.22954

LEGENDA

	proj. słup z oprawą oświetleniową
	proj. linia kablowa oświetleniowa nN-0,4kV
	proj. uzimienie
	proj. rura osłonowa
	proj. ogranicznik przepięć - według odrębnego opracowania
	proj. linia napowietrzna oświetleniowa nN-0,4kV - według odrębnego opracowania

Energia Oświetlenie Sp. z o.o.
ul. Artura Grottgera 7
81-809 Sopot
T +48 58 760 77 20
KRS 0000109164
NIP 585-12-32-055
Regon 191251580

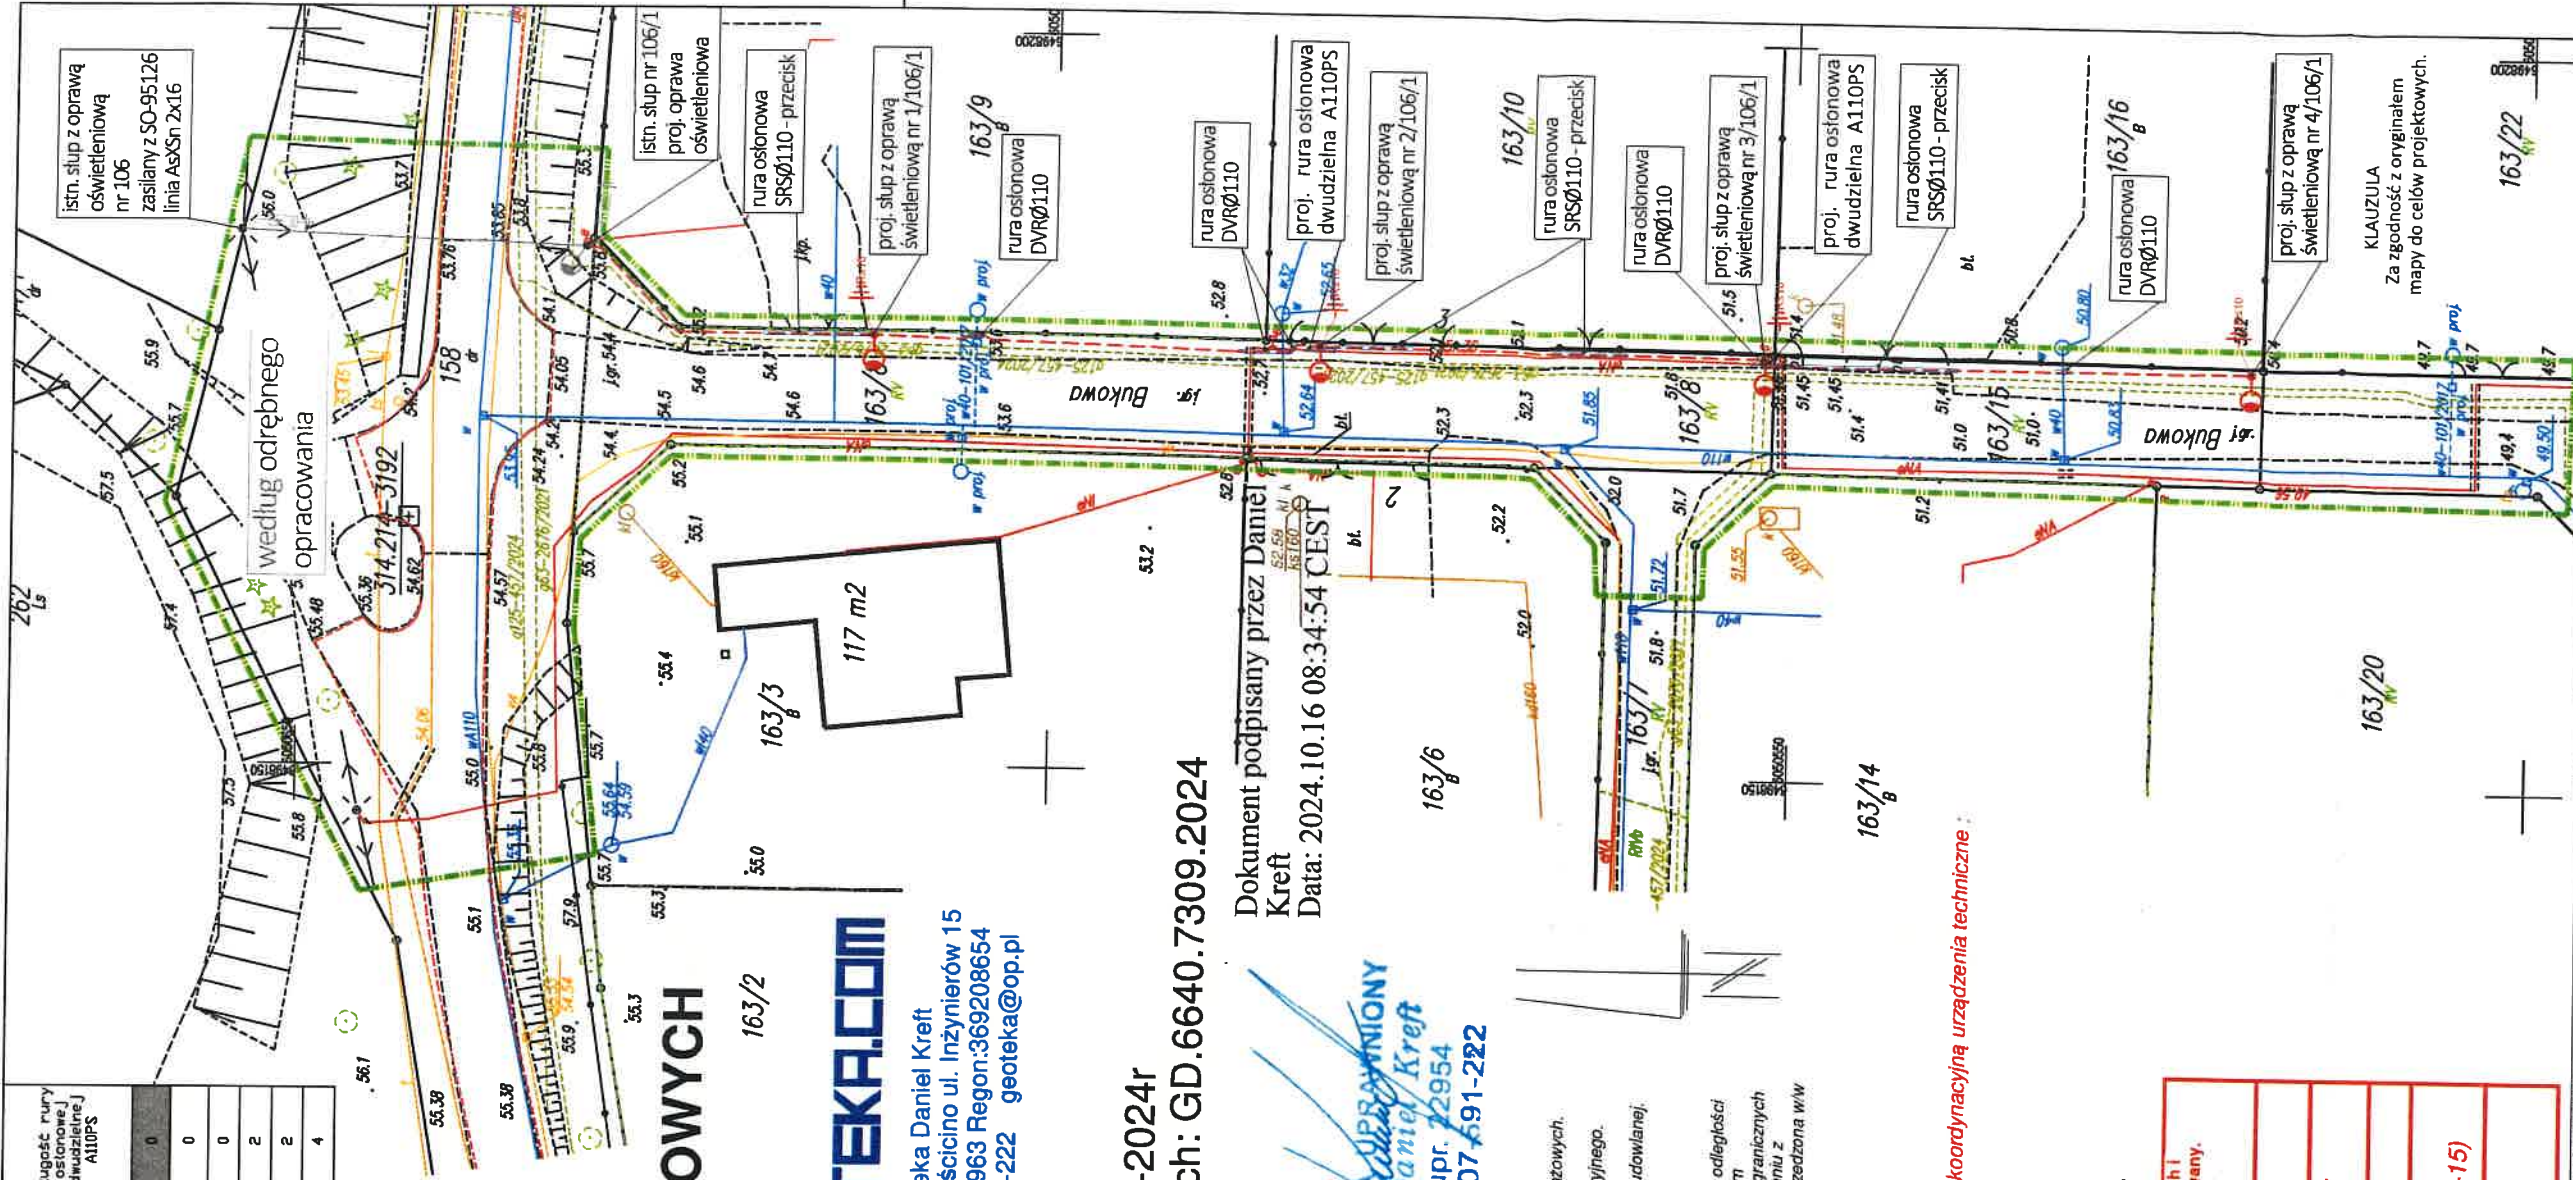

Dokument podpisany przez Daniel Krefit
Data: 2024.10.16 08:34:54 CEST

Opracował: mgr inż. Przemysław Szurkowski		Nr uprawnień: POM/0169/PWBE/17	Podpis:
Projektował: mgr inż. Rafał Gruchała-Węsierski		Nr uprawnień: POM/0185/PBE/17	Podpis:
Sprawdził: mgr inż. Rafał Jędras		Nr uprawnień: POM/0185/PBE/17	Podpis:
Nazwa projektu: Budowa sieci elektroenergetycznej nN-0,4 kV oświetlenia drogowego w m.Chmieleniec ul. Bukowa gm. Łęczycze		Podpis:	
Nazwa rysunku: Projekt zagospodarowania terenu		Podpis:	
Numer projektu: 24-P-314-16		Skala: 1:500	
Data: 10.2024		Numer rysunku: 1	

Energa Oświetlenie Sp. z o. o.
ul. Artura Grottgera 7
81-809 Sopot

PROJEKT BUDOWLANY ELEMENT I PROJEKT ZAGOSPODAROWANIA TERENU

Dokument podpisany przez
Damian Kolmetz SP Wejherowo
Data: 2026.08.07 13:04:40 CEST

EGZ. NR
TOM

TYTUŁ PROJEKTU:	BUDOWA SIECI ELEKTROENERGETYCZNEJ Nn-0,4 kV OŚWIETLENIA DROGOWEGO W M. NAWCZ GM. ŁĘCZYCE
ADRES OBIEKTU BUDOWLANEGO:	M. NAWCZ GM. ŁĘCZYCE DZ. NR 186 OBR. 0014 NAWCZ IDENTYFIKATOR DZ. 221508_2.0014.186,
BRANŻA:	ELEKTRYCZNA
KATEGORIA OBIEKTU:	XXVI – sieci elektroenergetyczne
INWESTOR:	Energa Oświetlenie Sp. z o.o. ul. Artura Grottgera 7, 81-809 Sopot
OPRACOWAŁ:	mgr inż. Przemysław Szurkowski
PROJEKTOWAŁ:	mgr inż. Rafał Gruchała-Węsierski nr uprawnień POM/0169/PWBE/17 do projektowania i kierowania robotami budowlanymi bez ograniczeń w specjalności instalacyjnej w zakresie sieci, instalacji i urządzeń elektrycznych i elektroenergetycznych
SPRAWDZIŁ:	mgr inż. Rafał Jędras nr uprawnień POM/0185/PBE/17 do projektowania bez ograniczeń w specjalności instalacyjnej w zakresie sieci, instalacji i urządzeń elektrycznych i elektroenergetycznych
DATA:	30.03.2026



Signed by /
Podpisano przez:
Rafał Paweł
Gruchała-Węsierski
Date / Data: 2026-
07-17 06:01



Signed by /
Podpisano przez:
Rafał Jędras
Date / Data:
2026-07-16 13:45

Energa
Oświetlenie
Sp. z o.o.

ul. Artura Grottgera 7
81-809 Sopot
T +48 58 760 77 20
KRS 0000109164
NIP 585-12-32-055
Regon 191251580

(9)

II. Część opisowa projektu technicznego

1. Przedmiot zamierzenia budowlanego

Przedmiotem projektu jest wykonanie przebudowy drogi przez oświetlenie drogowe w m. Nawcz, gm. Łęczyce.

Niniejszy projekt budowlany przewiduje przebudowę drogi przez oświetlenie drogowe w m. Nawcz, gm. Łęczyce. Obiekty zaprojektowano na terenie działki nr 186 położonej w obrębie geodezyjnym 0014 Nawcz. Inwestycja będzie polegała na budowie linii nawietrznej oświetlenia nN-0,4 kV o długości ok. 41 m do projektowanego słupa oświetleniowego wraz z oprawą.

Po zakończeniu prac budowlanych, teren zostanie przywrócony do stanu istniejącego.

2. Istniejący stan zagospodarowania działki lub terenu, w tym informację o obiektach budowlanych przeznaczonych do rozbiórki

Nieruchomość będąca przedmiotem opracowania jest terenem częściowo zabudowanym i uzbrojonym.

Uzbrojenie terenu jest naniesione na mapie do celów projektowych w skali 1:500. Przy wykonywaniu robót napotkane niezainwentaryzowane uzbrojenie podziemne należy traktować jako czynne i zachować warunki niezbędnego bezpieczeństwa.

Obiektu przeznaczone do rozbiórki – brak.

3. Projektowane oświetlenie

Przebudowę drogi przez oświetlenia drogowego w m. Nawcz, gm. Łęczyce, zaprojektowano na podstawie warunków technicznych.

Oprawy oświetleniowe rozmieszczono zgodnie z projektem zagospodarowania terenu – rys. 1, w niewielkiej odległości od jezdni, uwzględniając istniejącą infrastrukturę podziemną.

Zaprojektowano słup E 10,5/4,3 m prod. WIRBET 10,5m z wysięgnikiem WE2 0,662/1/5 prod. WIRBET, z oprawą BGP282 T25 1 xLED80-4S/740 DM50 prod. PHILIPS montowana na wysokości 8,5m. Słup posadzić na ustoju UP1+UP2.

Przy doborze słupów przyjęto strefę klimatyczną II. Proj. słupy należy wyposażyć w zabezpieczenia dla oprawy typu BZO-3 z wkładką bezpiecznikową DO1-2A oraz zaciski do przewodów zgodnie ze standardami technicznymi wykonywania prac w ENERGA Oświetlenie Sp. z o. o. Wszelkie połączenia śrubowe przekonserwować po montażu. Do opisywania numerów słupów zastosować farbę na beton. Połączenia z oprawami wykonać przewodami YDY 3x1,5mm².

4. Projektowa linia napowietrzna

Od istniejącego słupa oświetleniowego nr 111/2 zasilanego z SO-9144/1 „Nawcz” projektuje się obwód w postaci linii napowietrznej nN-0,4 kV typu AsXSn 2x25 mm² do zasilania projektowanego słupa oświetleniowych nr 111/3.

Trasę linii napowietrznej oraz rozmieszczenia słupów przedstawiono na rys. 1.

5. Ochrona przeciwporażeniowa

Projektowana sieć napowietrzna oświetleniowa pracuje w układzie sieci TN-C z samoczynnym wyłączeniem jako środkiem dodatkowej ochrony przeciwporażeniowej. Ochrona ta będzie realizowana przez istniejące bezpieczniki w szafce oświetleniowej oraz przez projektowane bezpiecznik w słupie.

Projektuje się wykonanie połączenia konstrukcji słupa z zaciskiem PEN linii przewodem LgY 10. Wymagana rezystancja uziemienia słupów powinna być nie większa niż 10Ω.

Po zakończeniu robót należy wykonać pomiar rezystancji. W przypadku uzyskania rezystancji uziemienia wyższej niż 10Ω należy zastosować miejscowe połączenia wyrównawcze w postaci prętów stalowych ocynkowanych Ø18.

Energa Oświetlenie Sp. z o.o. ul. Artura Grottera 7 81-809 Sopot
T +48 58 760 77 20
KRS 0000109164
NIP 585-12-32-055
Regon 191251580

(9)

6. Przepisy prawne i normy

- Ustawa z dnia 07.07.1994 r. Prawo budowlane Dz.U. 2020 poz. 1333 z późniejszymi zmianami.
- Rozporządzenie Ministra Infrastruktury z dnia 06.02.2003 r. – W sprawie bezpieczeństwa i higieny pracy podczas wykonywania robót budowlanych - Dz. U. 2003 Nr 47 poz. 401.
- Rozporządzenie MI z dnia 23.06.2003 r. – W sprawie informacji dotyczącej bezpieczeństwa i ochrony zdrowia oraz planu bezpieczeństwa i ochrony zdrowia – Dz. U. 2003 Nr 120 poz. 1126.
- Ustawa z dnia 21 marca 1985 r. o drogach publicznych - Dz.U. 2020 poz. 470 z późniejszymi zmianami.
- PN-EN 13201:2016. Oświetlenie dróg.
- N SEP-E-003 Elektroenergetyczne linie napowietrzne. Projektowanie i budowa. Linie prądu przemiennego z przewodami pełnoizolowanymi oraz z przewodami niepełnoizolowanymi.
- PN-IEC-60364. Instalacje elektryczne w obiektach budowlanych. Norma wieloarkuszowa
- PN-E-5100:1998 Elektroenergetyczne linie napowietrzne. Projektowanie i budowa.
- Przepisy budowy urządzeń elektrycznych. PBUE, wyd. 1980 r.

7. Uwagi końcowe

- Przed zamierzonym terminem rozpoczęcia robót budowlano - montażowych Wykonawca jest zobowiązany zgłosić ten fakt do właściwych instytucji branżowych - gestorów sieci w terminie określonym w art. 41 ust.4 Ustawy z dnia 7 lipca 1994 r. - Prawo Budowlane Dz. U. Nr 89 z 1994 r. poz. 414 i w załączonych uzgodnieniach.
- Przed przystąpieniem do prac na terenach prywatnych posesji poinformować właścicieli o zakresie koniecznych prac i uzgodnić termin wejścia na posesję.
- Przed przystąpieniem do robót na istniejących urządzeniach energetycznych należy powiadomić ENERGE Operator S.A. oraz ENERGE Oświetlenie Sp. z o.o. zgodnie z własnością urządzeń.
- Całość instalacji należy wykonać zgodnie z niniejszą dokumentacją oraz Warunkami Technicznymi Wykonania i Odbioru Robót Budowlano-Montażowych tom V „Instalacje Elektryczne” i normami PN-E, przepisami, a w szczególności N SEP-E-003, PBUE i przepisami BHP.
- Przed przystąpieniem do robót ziemnych, w miejscach zbliżeń do istniejącego uzbrojenia technicznego wykonać przekopy próbne, w celu jego szczegółowej lokalizacji i na podstawie jego rzeczywistej lokalizacji ułożyć projektowany kabel zachowując przepisowe odległości.
- Uzyskanie zgody na zajęcie pasa drogowego należy do wykonawcy robót.
- Uwzględnić na etapie wykonawstwa zalecenia uzgodnień i sprawdzeń projektu.
- Za szkody powstałe na skutek działań Wykonawcy w terenie przyległym lub w istniejącej infrastrukturze odpowiadać będzie Wykonawca.
- Należy opracować, uzgodnić i zrealizować projekty organizacji ruchu na czas wykonywania robót.
- Przed wykonaniem numeracji słupów potwierdzić u inwestora sposób numeracji.
- Do odbioru technicznego dostarczyć protokoły pomiarów rezystancji izolacji kabli, skuteczności samoczynnego wyłączania zasilania, pomiar rezystancji uziemienia oraz inwentaryzację geodezyjną powykonawczą.
- Na projektowanej sekcji między istniejącym sł. 312, a proj. 312/2 zastosować obniżone napięcie – luźny naciąg, z zachowaniem zwisu normatywnego.



URZĄD GMINY ŁĘCZYCE

ul. Długa 53, 84-218 Łęczyce tel: 58 678-92-14, fax: 58 678-91-25, e-mail: sekretariat@leczyce.pl

Łęczyce, dnia 30.06.2026 r.

IZP.7230.2.151.2026.KR

DECYZJA

Nr IZP.7230.2.7.2026.KR

Na podstawie art. 20 pkt 4, 22, 39, art. 43 ustawy z dn. 21 marca 1985 r. o drogach publicznych (tekst jedn. Dz. U. z 2025 r., poz. 889), art. 104, 107 i 130 ustawy z dnia 14 czerwca 1960 r. – Kodeks postępowania administracyjnego (Dz. U. z 2025 r., poz. 1691), po rozpatrzeniu wniosku z dnia 19 czerwca 2026 r. (data wpływu: 22.06.2026r.), złożonego przez Przemysława Szurkowskiego, działającego w imieniu Energa Oświetlenie Sp. z o.o., ul. Artura Grottgera 7, 81-809 Sopot, w celu uzgodnienia projektu budowy sieci elektroenergetycznej nN-04 kV oświetlenia drogowego w msc. Nawcz, dz. nr 186 obręb Nawcz,

WÓJT GMINY ŁĘCZYCE:

1. **Z E Z W A L A** na zlokalizowanie w pasie drogowym drogi gminnej publicznej **nr 125016 G, sieci elektroenergetycznej 0,4 kV celem budowy oświetlenia drogowego.**

2. USTALA NASTĘPUJĄCE WARUNKI UMIESZCZENIA URZĄDZEŃ W PASIE DROGOWYM:

1) Rozwiązanie projektowe powinno uwzględniać konieczność ingerencji w pas drogowy w możliwie minimalnym stopniu;

2) Projekt oraz wszelkie późniejsze zmiany dostosowane będą do wykonanej już infrastruktury;

3) Zajmujący pas drogowy odpowiada za stan bezpieczeństwa w zajmowanym pasie drogowym

i ponosi całkowitą odpowiedzialność cywilną wobec osób trzecich z tytułu szkód mogących zaistnieć w związku prowadzonymi drogami. Odpowiedzialność ponosi również subsydiarnie Inwestor;

4) W przypadku uszkodzenia elementów drogi lub infrastruktury podziemnej podczas wykonywanych prac budowlanych, należy niezwłocznie naprawić szkody - na tą okoliczność spisuje się odrębny protokół;

5) Należy prawidłowo odtworzyć nawierzchnię po wykonanych robotach w pasie drogowym- poszczególne elementy pasa drogowego oraz zieleńce/pobocza sąsiadujące z robotami nie mogą być w gorszym stanie niż przed przystąpieniem do robót;

6) Za stan pasów zieleni i ulic dojazdowych do terenu budowy odpowiada zajmujący pas, który obowiązany jest do zapewnienia bezpieczeństwa ruchu na drogach, na których wykonuje roboty oraz oczyszczania ulic, po których porusza się jego sprzęt;

7) Zajmujący pas drogowy dokona oznakowania i zabezpieczenia miejsca robót oraz

Energa Oświetlenie Sp. z o.o.
ul. Artura Grottgera 7
81-809 Sopot
T +48 58 760 77 20
KRS 0000109164
NIP 585-12-32-055
Regon 191251580

Podpisano elektronicznie:
Piotr Wittbrodt; GMINA ŁĘCZYCE
Wójt Gminy Łęczyce,
30.06.2026 14:50

(9)

będzie prowadził stałą kontrolę wykonanego oznakowania - projekt zabezpieczenia miejsca robót należy dołączyć do wniosku o zajęcie pasa drogowego;

8) Wykonawca robót ponosi wszelką odpowiedzialność za ewentualne szkody wynikłe z tytułu niewłaściwego utrzymania oznakowania miejsca robót;

9) Wszelkie roboty w pasie drogowym należy realizować w terminie sprzyjających warunków pogodowych (dodatnich temperatur);

10) W terminie do 24 miesięcy od daty odbioru pasa drogowego, w przypadku ujawnienia wad i usterek spowodowanych nieprawidłowym wykonaniem robót, w tym nieprawidłowym odtworzeniem nawierzchni, zarządca drogi wezwie Wykonawcę robót do usunięcia wad i usterek, a w przypadku ich nieusunięcia zarządca drogi usunie wady i usterki na koszt Wykonawcy robót;

11) **Inwestor, przed rozpoczęcie robót budowlanych jest zobowiązany do:**

a) uzyskania pozwolenia na budowę lub zgłoszenia budowy albo wykonywania robót budowlanych,

b) uzyskania zezwolenia od zarządcy drogi na zajęcie pasa drogowego, w którym będą prowadzone roboty budowlane;

12) Po zakończeniu robót budowlanych należy dokonać zgłoszenia pasa drogowego. Brak zgłoszenia jak i odbioru pasa drogowego skutkować będzie naliczeniem odszkodowania – zgodnie z uchwałą nr XXI/14/2020 Rady Gminy Łęczyce z dnia 28 lutego 2020 r. w sprawie ustalenia wysokości stawek opłat za zajęcie 1 m² pasa drogowego dróg na których zarząd sprawuje Wójt Gminy Łęczyce.

UWAGA: Niniejsze zezwolenie stanowi dla inwestora: Energa Oświetlenie Sp. z o.o., ul. Artura Grottgera 7, 81-809 Sopot prawo do dysponowania nieruchomością tj. dz. nr 186 obręb Nawcz, gmina Łęczyce, na cele budowlane w zakresie realizacji budowy sieci elektroenergetycznej na dz. nr 186 obręb Strzebielino.

UZASADNIENIE

Na podstawie art. 107 § 4 Kodeksu Postępowania Administracyjnego odstąpiono od sporządzania uzasadnienia.

POUCZENIE

1. Od niniejszej decyzji służy stronie prawo wniesienia odwołania do Samorządowego Kolegium Odwoławczego w Gdańsku, ul. Podwałe Przedmiejskie 30, 80-810 Gdańsk, za pośrednictwem Wójta Gminy Łęczyce w terminie 14 dni od dnia doręczenia decyzji.
2. W trakcie biegu terminu do wniesienia odwołania strona może zrzec się prawa do wniesienia odwołania od niniejszej decyzji wobec organu administracji publicznej, który wydał decyzję w formie oświadczenia. Z dniem doręczenia do Wójta Gminy Łęczyce oświadczenia o zrzeczeniu się prawa do wniesienia odwołania przez ostatnią ze stron postępowania, decyzja staje się **ostateczna i prawomocna**, co oznacza, iż decyzja podlega natychmiastowemu wykonaniu i brak jest możliwości zaskarżenia decyzji do Wojewódzkiego Sądu Administracyjnego. Nie jest możliwe skuteczne cofnięcie oświadczenia o zrzeczeniu się prawa do wniesienia odwołania (art. 127a. k.p.a.).
3. Jeżeli niniejsza decyzja została wydana z naruszeniem przepisów postępowania, a konieczny do wyjaśnienia zakres sprawy ma istotny wpływ na jej rozstrzygnięcie, na zgodny wniosek wszystkich stron zawartych w odwołaniu, organ odwoławczy przeprowadza postępowanie wyjaśniające także wówczas, gdy jedna ze stron zawarła w odwołaniu wniosek o przeprowadzenie przez organ odwoławczy

Energa
Oświetlenie
Sp. z o.o.
ul. Artura Grottgera 7
81-809 Sopot
T +48 58 760 77 20
KRS 0000109164
NIP 585-12-32-055
Regon 191251580

postępowania wyjaśniającego w zakresie niezbędnym do rozstrzygnięcia sprawy, a pozostałe strony wyraziły na to zgodę w terminie 14 dni od dnia doręczenia im zawiadomienia o wniesieniu odwołania, zawierającego wniosek o przeprowadzenie przez organ odwoławczy postępowania wyjaśniającego w zakresie niezbędnym do rozstrzygnięcia sprawy (art. 136 § 2 i 3 k.p.a.).

Załączniki:

Projekt zagospodarowania terenu.

Otrzymują:

1. PRZEMYSŁAW SZURKOWSKI

a/a (KR)

Zgodnie z art. 13 ust. 1 i 2 Ogólnego Rozporządzenia o Ochronie Danych Osobowych z dnia 27 kwietnia 2016 r. (dalej Rozporządzenie) informujemy, że: Administratorem podanych przez Ciebie danych przetwarzanych przez Urząd Gminy w Łęczycach będzie Wójt Gminy Łeczyce, ul. Długa 53, 84-218 Łeczyce, nr telefon 58 678 92 14, adres poczty elektronicznej: sekretariat@leczyce.pl.

Energa
Oświetlenie
Sp. z o.o. ul. Artura Grottgera 7
81-809 Sopot
T +48 58 760 77 20
KRS 0000109164
NIP 505-12-32-055
Regon 191251580



Starosta Wejherowski
ul. 3 Maja 4
84-200 Wejherowo

Wejherowo, 25 lutego 2026 r.

PROTOKÓŁ Z NARADY KOORDYNACYJNEJ NR GD.6630.255.2026

w sprawie sytuowania projektowanych sieci uzbrojenia terenu przeprowadzonej
za pomocą środków komunikacji elektronicznej w Starostwie Powiatowym w Wejherowie

Przedmiot narady koordynacyjnej	sieci uzbrojenia terenu, niebędące przyłączami	elektroenergetyczna
Lokalizacja obiektu	m. Nawcz gm. Łęczyce Dz. nr: 186 obręb 0014 Nawcz	
Lista działek ewidencyjnych	Jednostka ew. Obręb ew.	Numery działek ewidencyjnych
	Łęczyce Nawcz	186
Wnioskodawca	Przemysław Szurkowski reprezentujący(a) podmiot Energia Oświetlenie Sp. z o. o., NIP: 5851232055 Artura Grottgera 7, 81-809 Sopot	
Inwestor	Energia Oświetlenie Sp. z o.o. ul. Artura Grottgera 7 81-809 Sopot	
Projektant	Rafał Gruchała-Węsierski numer uprawnień: POM/0169/PWBE/17	
Data wpływu wniosku	17 lutego 2026 r.	
Data rozpoczęcia narady	18 lutego 2026 r.	
Data zakończenia narady	25 lutego 2026 r.	
Przewodniczący narady koordynacyjnej	Wacław Abramowicz Kierownik Referatu ZUD	

Lista uczestników narady koordynacyjnej

1	Oznaczenie podmiotu: ENERGA-OPERATOR S.A. Oddział w Gdańsku Stanowisko/uwagi: Nie wyrażono stanowiska	Podmiot powiadomiony o naradzie drogą elektroniczną
2	Oznaczenie podmiotu: Orange Polska Hurt Stanowisko/uwagi: Nie wyrażono stanowiska	Podmiot powiadomiony o naradzie drogą elektroniczną
3	Oznaczenie podmiotu: Światłowod Inwestycje Sp. z o.o. Stanowisko/uwagi: Nie wyrażono stanowiska	Podmiot powiadomiony o naradzie drogą elektroniczną
4	Oznaczenie podmiotu: CHOPIN Telewizja Kablowa Sp. z o.o. Stanowisko/uwagi: Projekt zaakceptowany	Imię i nazwisko przedstawiciela Tomasz Schmidtke Udział w naradzie z wykorzystaniem środków komunikacji elektronicznej
5	Oznaczenie podmiotu: Energia Oświetlenie Sp. z o.o. Grupa Orlen Stanowisko/uwagi: Projekt zaakceptowany	Imię i nazwisko przedstawiciela Łukasz Foltyn Udział w naradzie z wykorzystaniem środków komunikacji elektronicznej
6	Oznaczenie podmiotu: Gminny Zakład Usług Komunalnych z siedzibą w Łęczycach Stanowisko/uwagi: Projekt zaakceptowany	Imię i nazwisko przedstawiciela Wiesława Wróblewska Udział w naradzie z wykorzystaniem środków komunikacji elektronicznej

Energia Oświetlenie Sp. z o.o.
ul. Artura Grottgera 7
81-809 Sopot
T +48 58 760 77 20
KRS 0000199164
NIP 585-12-32-055
Regon 191251580

7	Oznaczenie podmiotu: Urząd Gminy Łęczyce	Imię i nazwisko przedstawiciela Joanna Wasil-Sudnik
	Stanowisko/uwagi: Projekt zaakceptowany	Udział w naradzie z wykorzystaniem środków komunikacji elektronicznej
8	Oznaczenie podmiotu: Zarząd Dróg Powiatowych w Wejherowie	Imię i nazwisko przedstawiciela Anna Hadas
	Stanowisko/uwagi: Projekt zaakceptowany	Udział w naradzie z wykorzystaniem środków komunikacji elektronicznej

W naradzie uczestniczył(a) z wykorzystaniem środków komunikacji elektronicznej przedstawiciel(ka) wnioskodawcy **Przemysław Szurkowski**.

Treść protokołu uzgodniono z osobami, które uczestniczyły w naradzie wyłącznie za pomocą środków komunikacji elektronicznej.



Zeskanuj kod QR,
aby zlokalizować
wniosek na mapie

**Z up. Starosty
Wacław Abramowicz
Kierownik Referatu ZUD**

**Protokolant
Elżbieta Mrozowska**

Dokument elektroniczny wygenerowany automatycznie dnia 25 lutego 2026 roku z systemu informatycznego iGeoMap/ePODGIK, podpisany kwalifikowaną pieczęcią elektroniczną organu.

Załącznik do niniejszego protokołu stanowi dokumentacja projektowa, która została opatrzona elektroniczną pieczęcią kwalifikowaną organu zawierającą adnotację o sposobie przeprowadzenia narady, miejsce i termin jej zakończenia oraz znak sprawy zgodny z instrukcją kancelaryjną i nie wymaga dodatkowych pieczęci.


Weryfikacji dokumentu można dokonać na stronie <https://weryfikacjaprotokoluzud.epodgik.pl>.

energa
Oświetlenie
Sp. z o.o.
(9)

ul. Artura Grottera 7
81-809 Sopot
T +48 58 760 77 20
KRS 0000109164
NIP 585-12-32-055
Regon 191251580

LEGENDA

	proj. słup oświetleniowy
	proj. linia napowietrzna oświetleniowa
	proj. ogranicznik przepięć

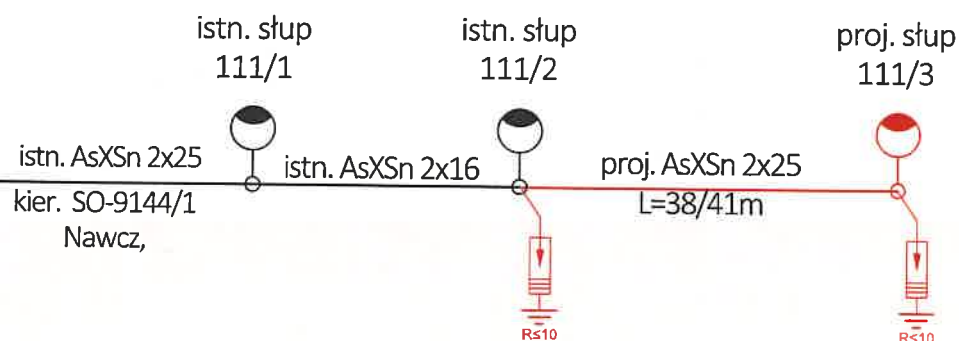

Energa Oświetlenie Sp. z o.o.
ul. Artura Grottgera 7
81-809 Sopot
T +48 58 760 77 20
KRS 0000109164
NIP 585-12-32-055
Regon 191251580

Jednostka projektowa:  Energa Oświetlenie Sp. z o.o. ul. Artura Grottgera 7 81-809 Sopot	Opracował: mgr inż. Przemysław Szurkowski	Nr uprawnień:	Podpis:		
	Projektował: mgr inż. Rafał Gruchała-Węsierski	Nr uprawnień: POM/0169/PWBE/17 do projektowania i kierowania robotami budowlanymi bez ograniczeń w specjalności instalacyjnej w zakresie sieci, instalacji i urządzeń elektrycznych i elektroenergetycznych	Podpis:		
	Sprawdził: mgr inż. Rafał Jędras	Nr uprawnień: POM/0185/PBE/17 do projektowania bez ograniczeń w specjalności instalacyjnej w zakresie sieci, instalacji i urządzeń elektrycznych i elektroenergetycznych	Podpis:		
Inwestor: Energa Oświetlenie Sp. z o.o. ul. Artura Grottgera 7, 81-809 Sopot	Nazwa projektu: PRZEBUDOWA DROGI PRZEZ OŚWIETLENIE DROGOWE, W M. NAWCZ GM. ŁĘCZYCE				
	Nazwa rysunku: Schemat jednokreskowy				
Adres inwestycji: m. Nawcz gm. Łęczyce Dz. nr: 186 obręb 0014 Nawcz	Numer projektu: 24-P-314-24	Faza projektu: PT	Data: 02.2025	Skala:	Numer rysunku: 2

Jednostka projektowa: Energa GRUPA ORLEN Oświetlenie Energa Oświetlenie Sp. z o.o. ul. Artura Grottgera 7 81-809 Sopot	Opracował: mgr inż. Przemysław Szurkowski		Nr uprawnień:		Podpis:	
	Projektował: mgr inż. Rafał Gruchała-Węsierski		Nr uprawnień: POM/0169/PWBE/17		Podpis:	
	Sprawdził: mgr inż. Rafał Jędras		Nr uprawnień: POM/0185/PBE/17		Podpis:	
	do projektowania i kierowania robotami budowlanymi bez ograniczeń w specjalności instalacyjnej w zakresie sieci, instalacji i urządzeń elektrycznych i elektroenergetycznych					
Inwestor: Energa Oświetlenie Sp. z o.o. ul. Artura Grottgera 7, 81-809 Sopot	Nazwa projektu: PRZEBUDOWA DROGI PRZEZ OŚWIETLENIE DROGOWE, W M. NAWCZ GM. ŁĘCZYCE					
	Nazwa rysunku: Projekt zagospodarowania terenu					
Adres inwestycji: m. Nawcz gm. Łęczyce Dz. nr: 186 obręb 0014 Nawcz	Numer projektu: 24-P-314-24	Faza projektu: PT	Data: 02.2025	Skala: 1:500	Numer rysunku: 1	