


UWAGA:

OBSZAR W ZASIĘGU STREFY ZAGROŻENIA WYBUCHEM
NALEŻY WYŁOŻYĆ KOSTKĄ BRUKOWĄ. WYMIARY
UTWARDZENIA, LICZONE OD OBRYSU ZBIORNIKA I SKRZYNI
NADZBIORNIKOWEJ, OKREŚLONO NA RYSUNKU.

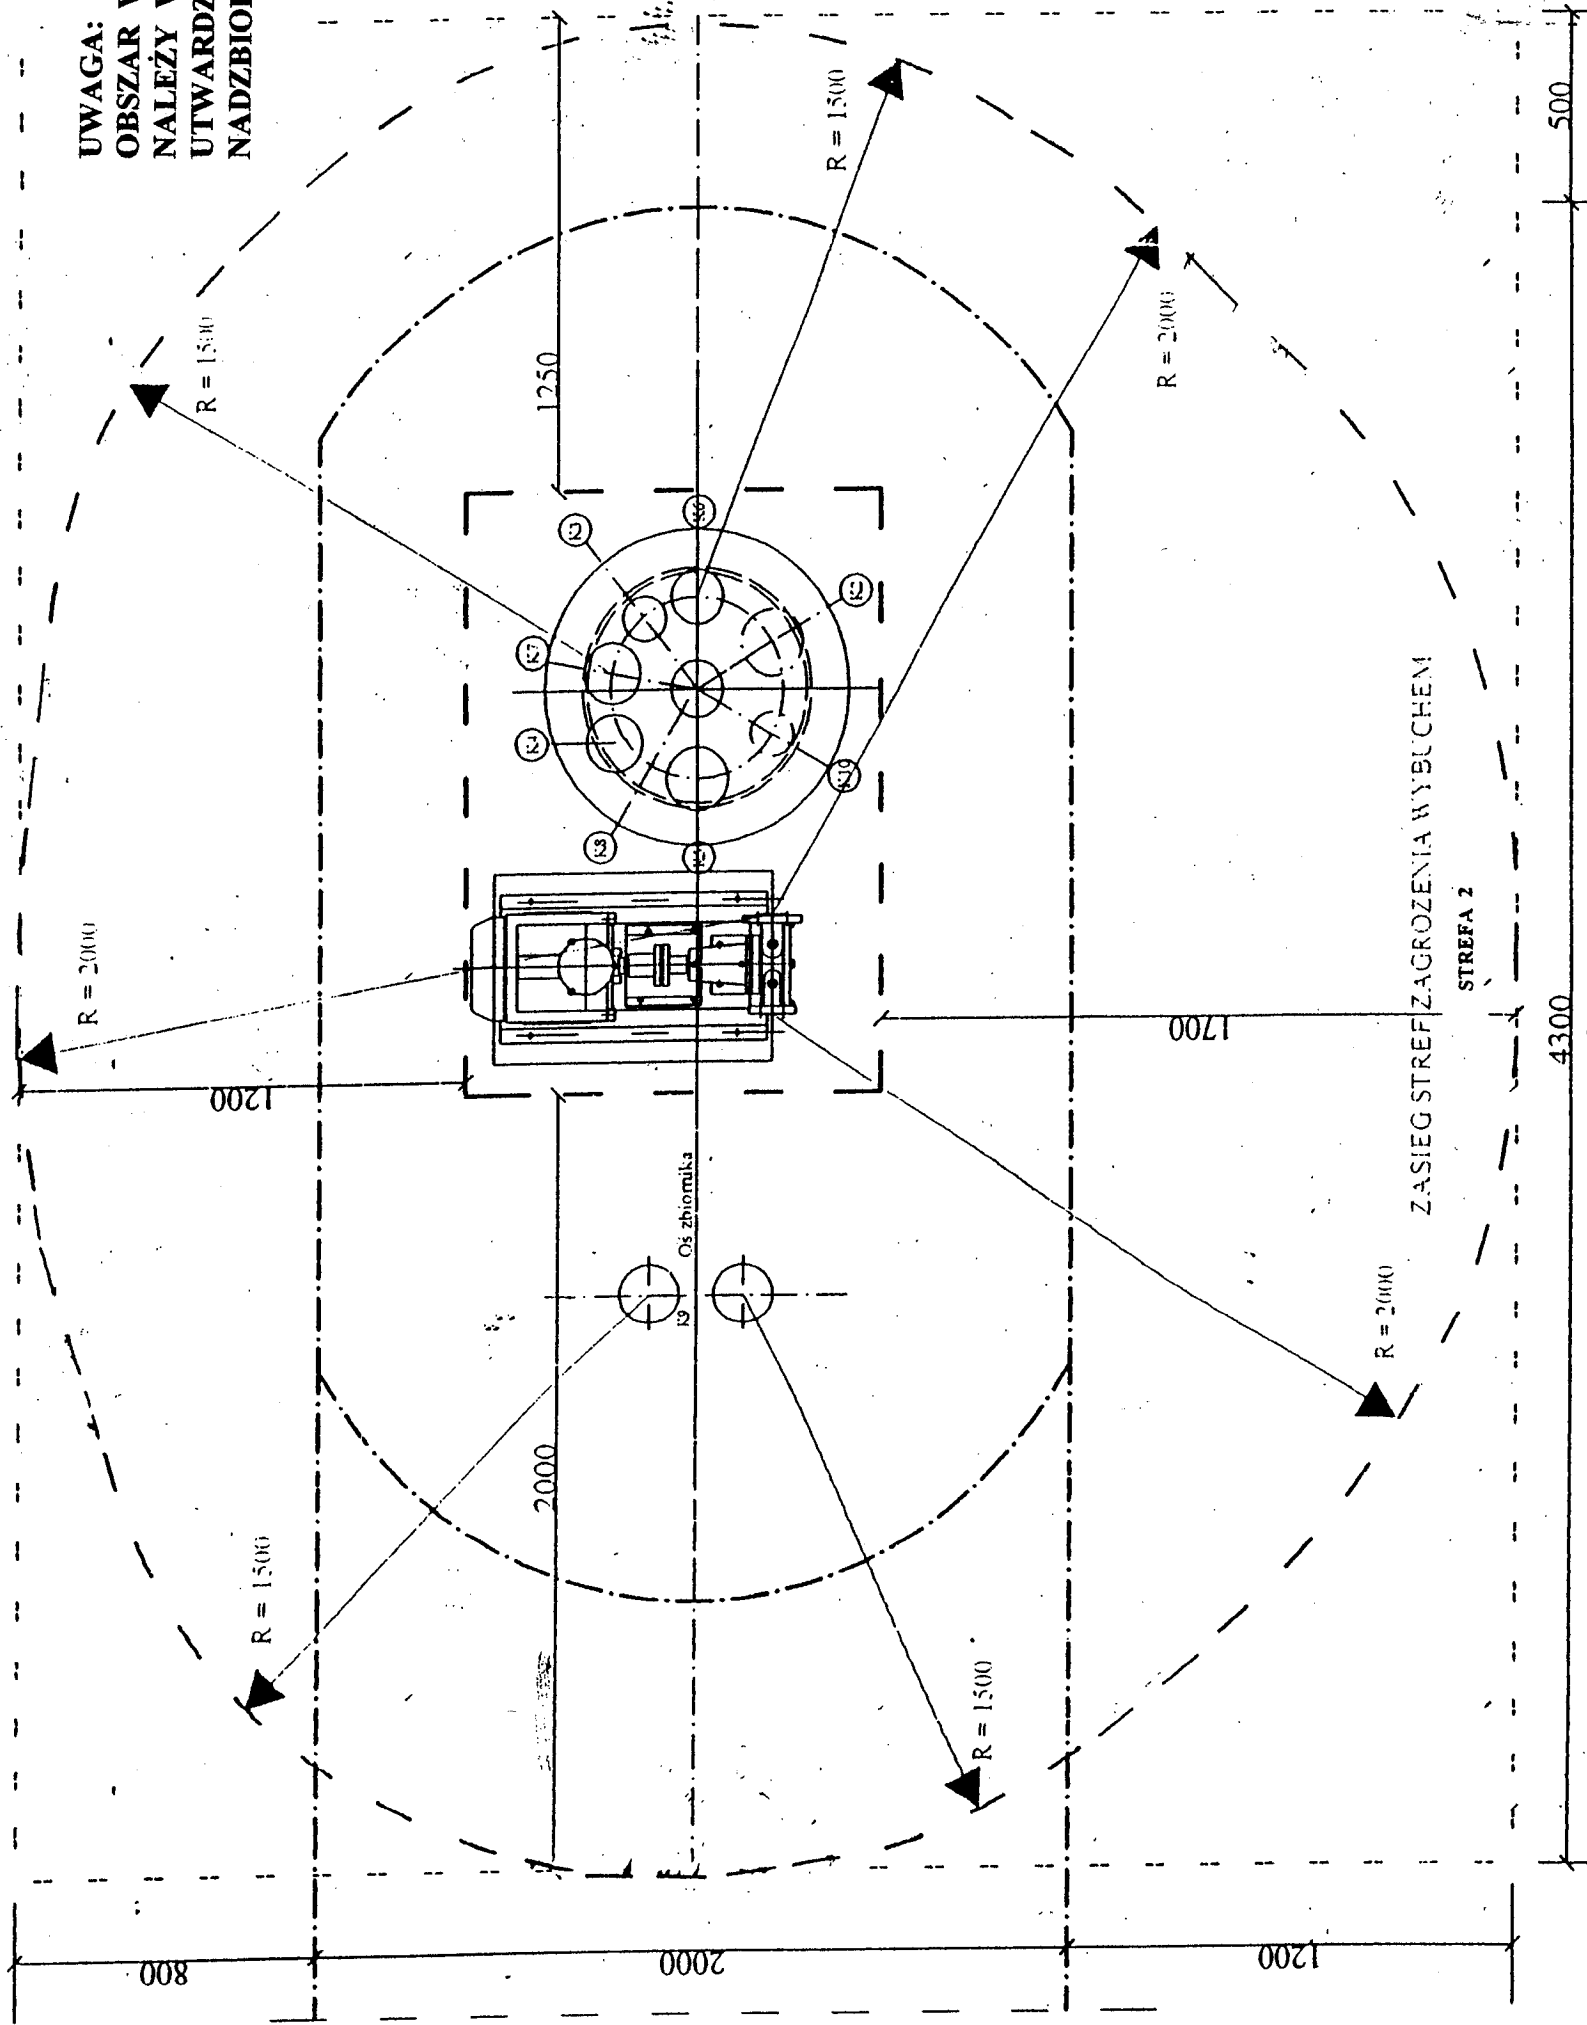

NOVA NOVA PROJEKT ARCHITEKCI SP. Z O.O.
40-083 Kąty Wrocławskie, ul. Złotowska 14/11,
I: 600 831 811; E: biuro@nova-projekt.pl
P R O J E K T www.nova-projekt.pl;

nazwa i adres inwestycji:
Budowa stacji paliw płynnych i gazu lpg z wiatą dysybutorową wraz z infrastrukturą techniczną, drogami, wewnętrznymi, parkingami, instalacjami, zbiornikami i pyłonami
Bystrzajewice, trasa S17
dz.nr: 250/4, 251, 321/1, 164/6
jednostka ewidencyjna: 061703_5;
Obręb 0006 Bystrzajewice A Ukaz

rysunek:	Zasieg strefy zagrożenia wybuchem dla LPG.		
branża:	Paliwowa	faza:	Projekt budowlany
zespół:	Inicjator nazwisko	nr upr.	podpis
projektant:	mgr inż. Bogdan Ogiński	L9146/95	
skala:		data:	luty 2026
		nr rys.	P15