


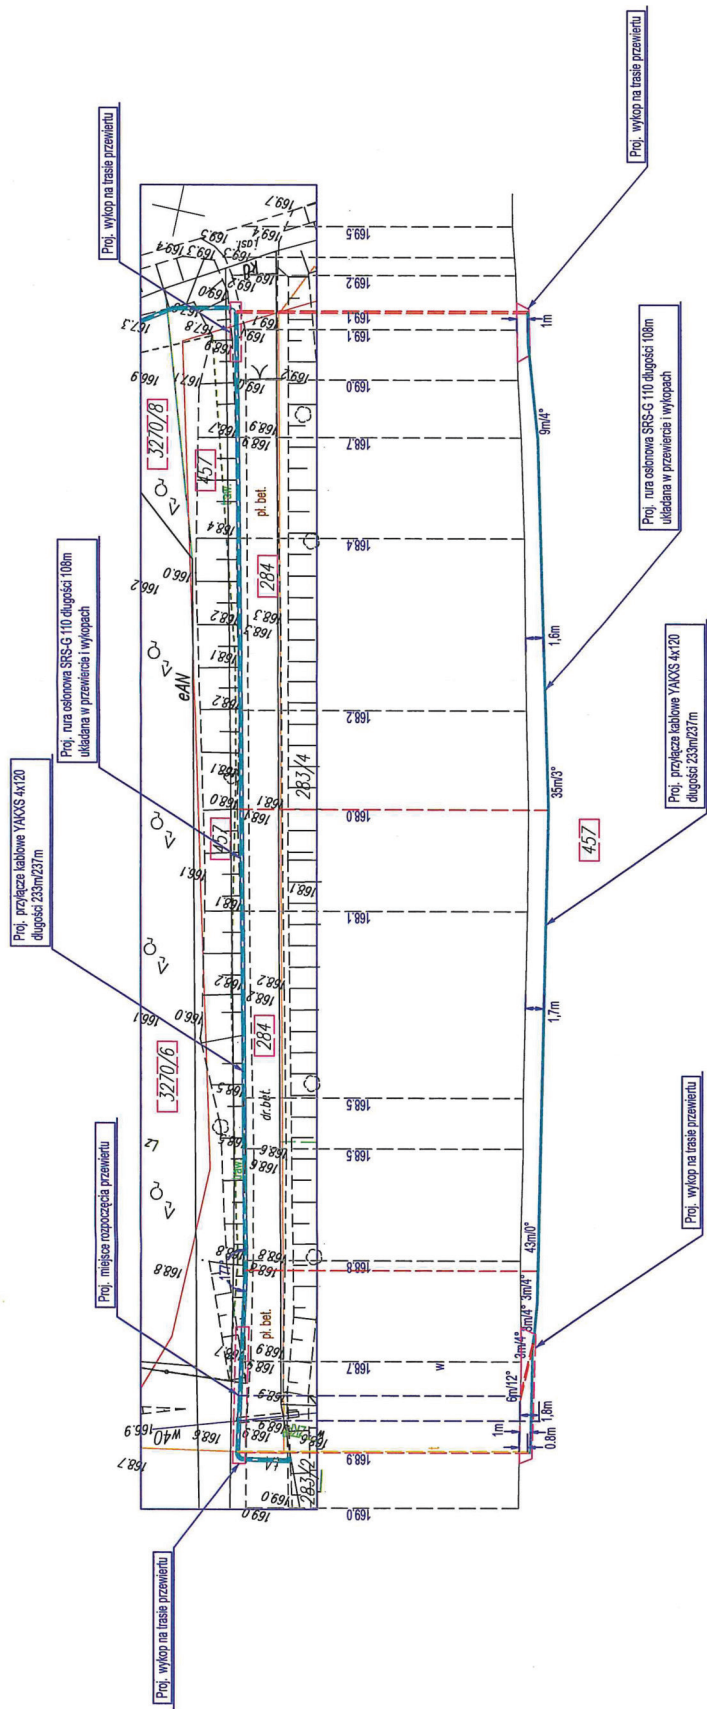

Rzeczne terenu zostały określone przez geodeta opracowującego mapę.
Głębokość ułożenia istniejących sieci została przyjęta na podstawie opracowania - należy je potwierdzić przekopami kontrolnymi. W przypadku ułożenia istniejących sieci na innej głębokości - można zmienić głębokość ułożenia kabla zachowując minimalne wymagane odległości.

- LEGENDA:
- proj. przewód kablowy
 - proj. kabel ułożony w rurze osłonowej
 - proj. złącze
 - traw. terenik
 - pl. bet. płyty betonowe
 - 3m/4" długość odcinka przewodu z kątem wejścia lub zmiany kierunku

Przedmiot rysunku: Profil ułożenia projektowanego przewodu na odcinku wykonywania przewodu wzdłuż drogi gminnej		Inwestor: ENERGIA-OPERATOR SA	Obi / 61 / 2801689
OBJEKT: elektroenergetyczne przyłącze kablowe 0,4kV za łączem kablowo-poniżowym - zasilanie budynku dz. nr 2832			
ADRES: Marcinówko Osina Magowo odc. 12 - Marcinówko dz. nr 28936, 32706, 32708, 457, 284			
SKALA: 1:500	PROJEKTANT: Tomasz Boradyn	UPRAWN: WAK07PW0E13	BRANŻA: ELEKTR.
DATA: 10-2025	OPRACOWAŁ:	PODPIS:	NR RYS. E-03