


MAPA DO CELÓW PROJEKTOWYCH		
Oznaczenie kancelaryjne zgłosz. pracy geodezyjnej		GO.6640.71.2026
Miejscowość, numer działki		Kobyła Góra, dz. 198/8
Jednostka ewidencyjna	identyfikator	301804_2
	nazwa	Kobyła Góra – ob. wiejski
Obręb ewidencyjny	identyfikator	301804.2.0004
	nazwa	Kobyła Góra
Skala mapy		1:500
Nazwa układu współrzędnych	prostokątnych płaskich	PL-2000.6
	wysokości	PL-EVRF2007-NH
Oznaczenie i informacje o służebnościach gruntowych mających wpływ na zagospodarowanie gruntów, zlokalizowanych w granicach projektowanej inwestycji		W granicach projektowanej inwestycji nie badano służebności gruntowych
Oznaczenie i symbol konturu użytku gruntowego, który nie jest ujawniony w bazie danych ewidencji gruntów i budynków		
UWAGA: Nie wyklucza się istnienia w terenie innych przewodów, o których brak informacji wynika z zasłóści historycznych lub niedopełnienia przepisów zgłoszenia do inwentaryzacji (Ustawa: Prawo geodezyjne i kartograficzne – z 17.05.1989 r. t.j. Dz. U. 2024 r. poz. 1151, 1824)		
GEO-DOM PAWEŁ KRUPIŃSKI 63-600 KĘPNO , UL. WARSZAWSKA 15/1 NIP: 619-190-98-70 tel.696 929 849 e-mail: geodom.pk@gmail.com GEODETA UPRAWNIONY MGR INŻ. PAWEŁ KRUPIŃSKI UPR. NR 21961		
Oznaczenie granic obszaru, który był przedmiotem aktualizacji		
Godło mapy		6.154.19.08.3.2




Poświadczam, że niniejszy dokument został opracowany w wyniku prac geodezyjnych i kartograficznych, których rezultaty zawiera operat techniczny pozytywnie zweryfikowany. Jednocześnie informuję, że jestem świadomy odpowiedzialności karnej za złożenie fałszywego oświadczenia.	
Identyfikator zgłoszenia prac geodezyjnych	GO.6640.71.2026
Organy służby geodezyjnej, który otrzymał zgłoszenie	STAROSTA OSTRZESZOWSKI
Wykonawca prac geodezyjnych	GEO-DOM PAWEŁ KRUPIŃSKI 63-600 KĘPNO WARSZAWSKA 15/1
Nr oraz data sporządzenia dokumentu zawierającego wynik pozytywnej weryfikacji	Protokół weryfikacji Nr 2 z dn. 05.02.2026 r.
Imię i nazwisko oraz uprawnień zawodowych kierownika prac	Paweł Krupiński Nr uprawnień 21961

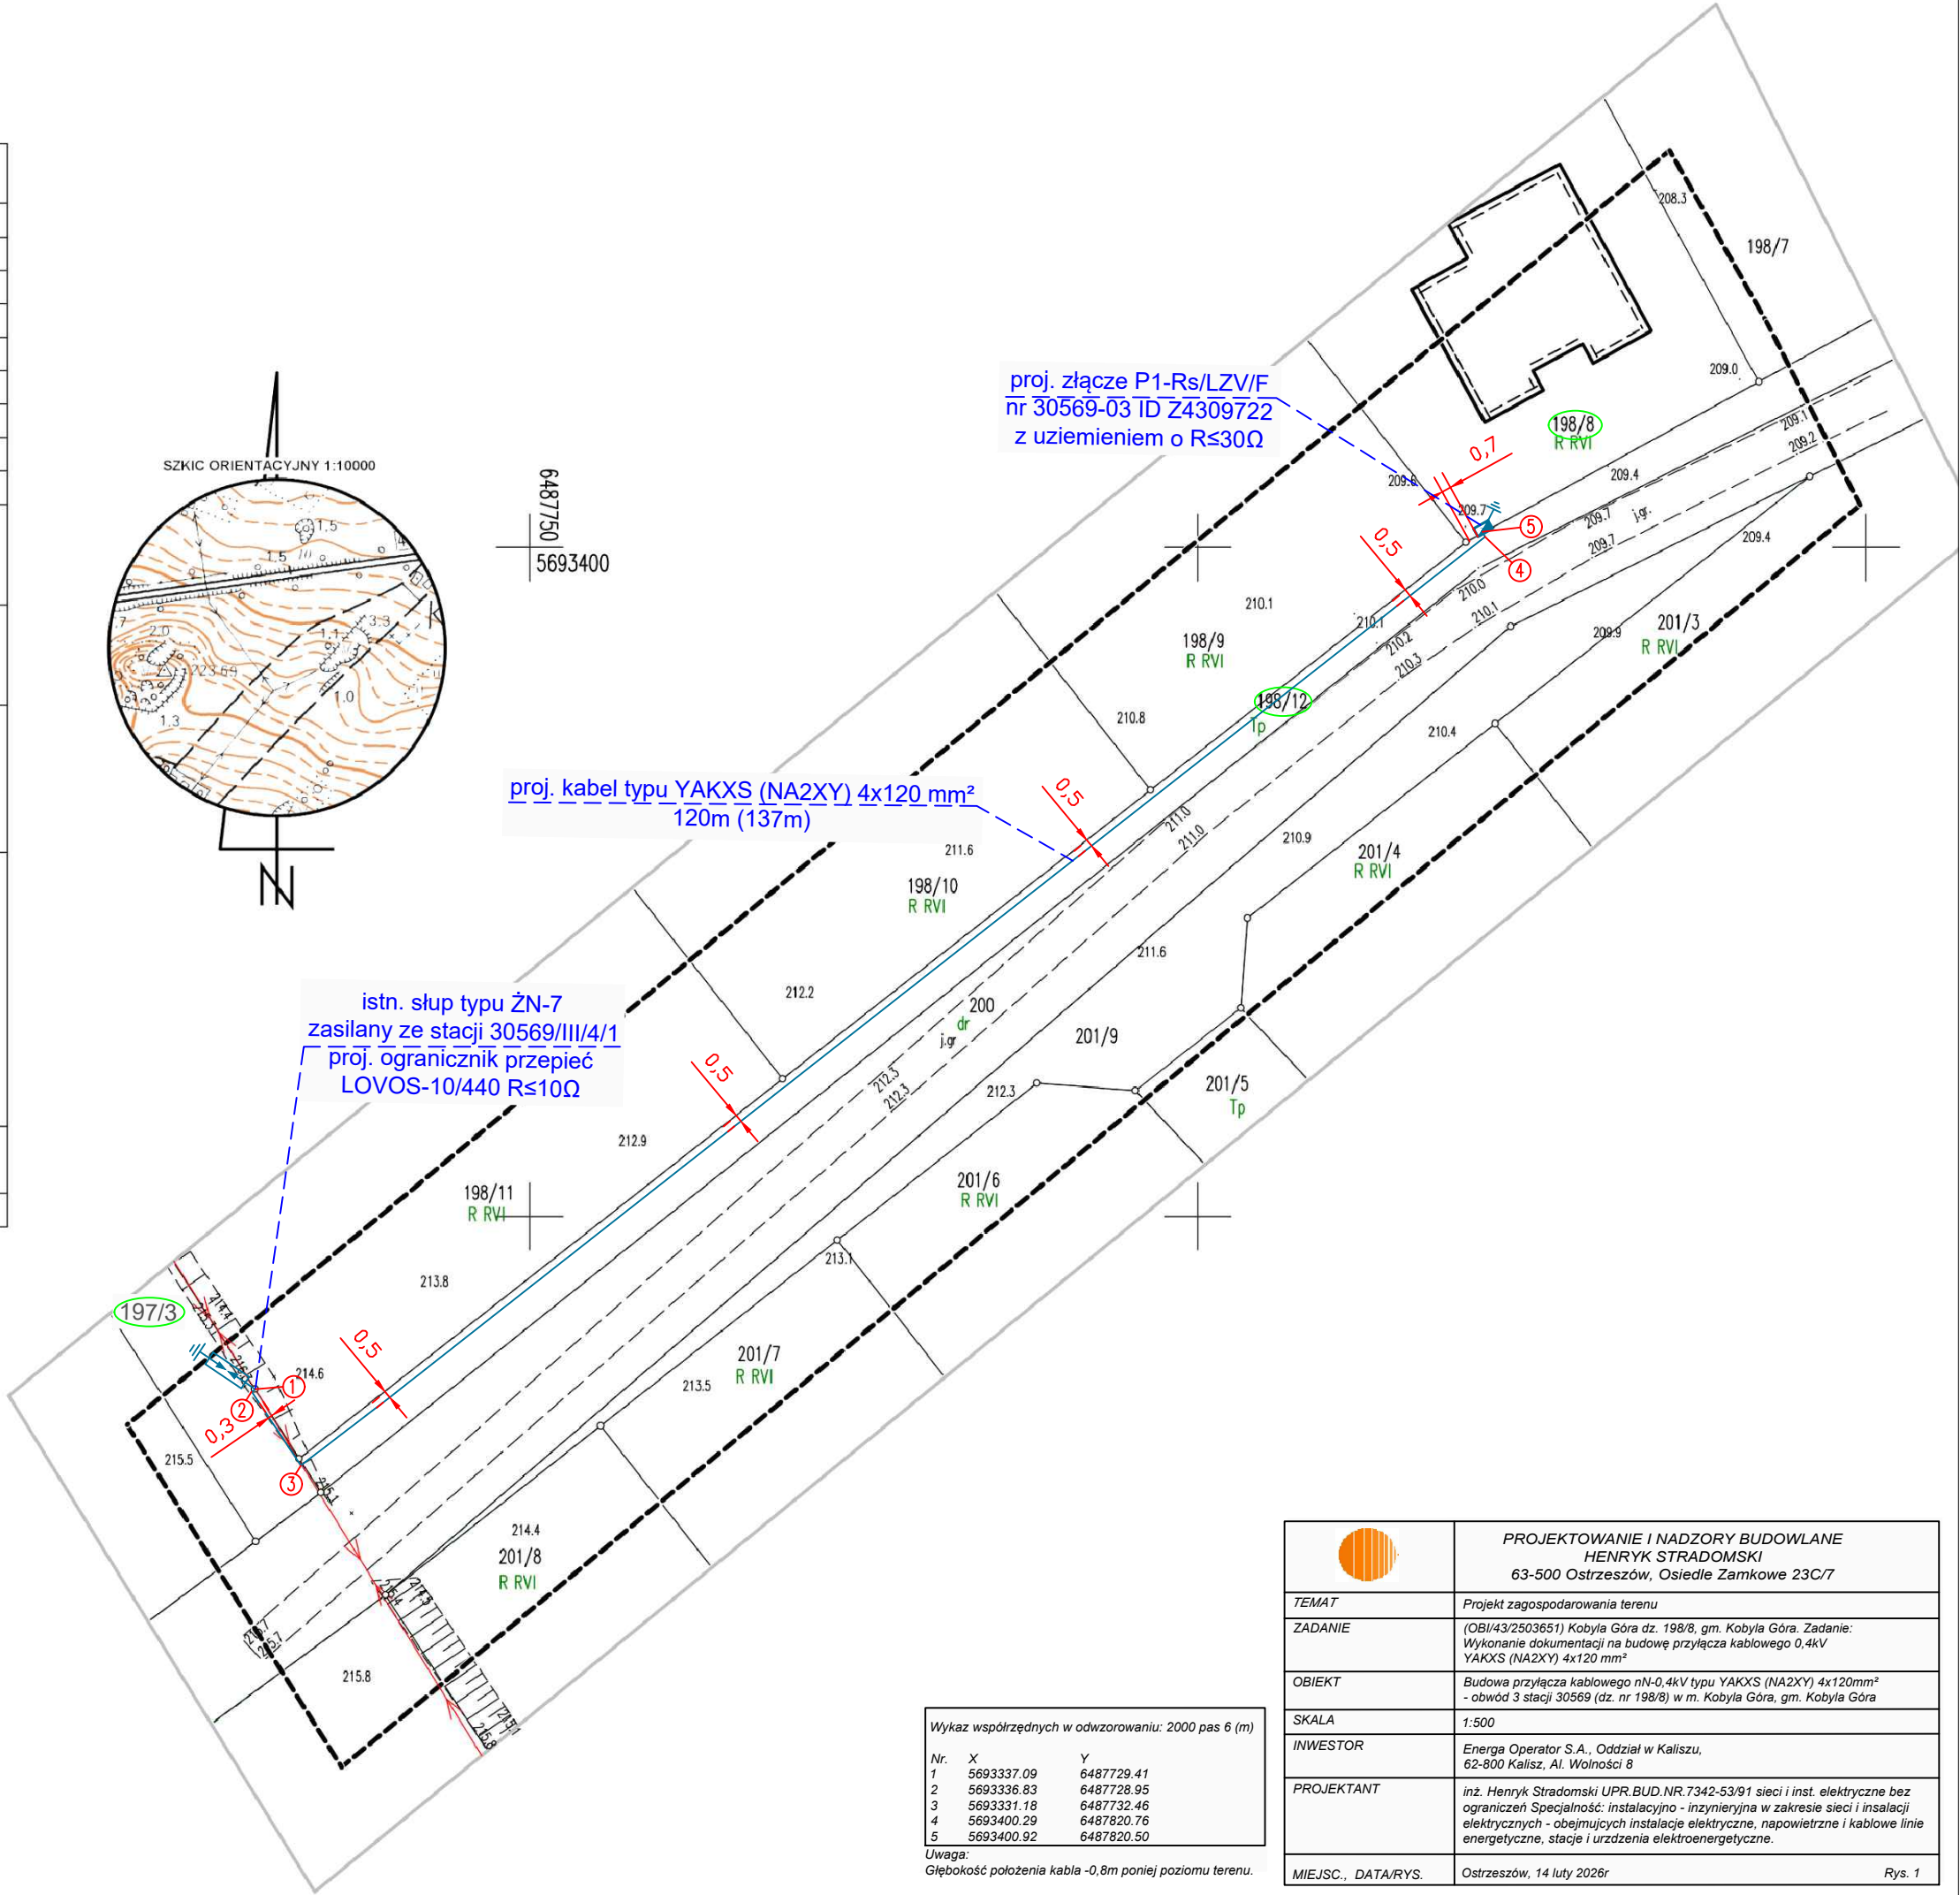

	PROJEKTOWANIE I NADZORY BUDOWLANE HENRYK STRADOMSKI 63-500 Ostrzeszów, Osiedle Zamkowe 23C/7	
TEMAT	Schemat zasilania	
ZADANIE	(OBI/43/2503651) Kobyla Góra dz. 198/8, gm. Kobyla Góra. Zadanie: Wykonanie dokumentacji na budowę przyłącza kablowego 0,4kV YAKXS (NA2XY) 4x120 mm ²	
OBIEKT	Budowa przyłącza kablowego nN-0,4kV typu YAKXS (NA2XY) 4x120mm ² - obwód 3 stacji 30569 (dz. nr 198/8) w m. Kobyla Góra, gm. Kobyla Góra	
SKALA	-	
INWESTOR	Energia Operator S.A., Oddział w Kaliszu, 62-800 Kalisz, Al. Wolności 8	
PROJEKTANT	inż. Henryk Stradomski UPR.BUD.NR.7342-53/91 sieci i inst. elektryczne bez ograniczeń Specjalność: instalacyjno - inżynieryjna w zakresie sieci i instalacji elektrycznych - obejmujących instalacje elektryczne, napowietrzne i kablowe linie energetyczne, stacje i urządzenia elektroenergetyczne.	
MIEJSC., DATA/RYS.	Ostrzeszów, 14 luty 2026r	Rys. 2

Uwaga: Na szafkach sąsiadujących z projektowanymi zaktualizować opis, schematy elektryczne oraz opaski kablowe.
Na opaskach kablowych opisać typ kabla, rok budowy, wykonawcę, kierunek, nr ID oraz numer stacji i numer obwodu.

Uwaga 2: Dla ochrony izolacji żył roboczych kabla na słupie przed promieniowaniem UV, stosować głowice termokurczliwe odporne na UV na całej długości odsłoniętej izolacji.

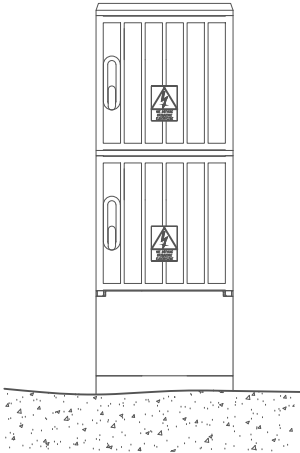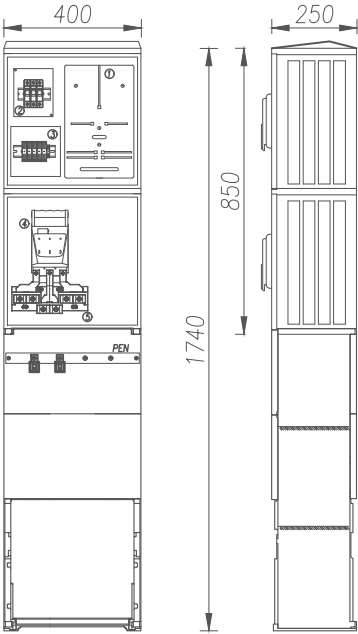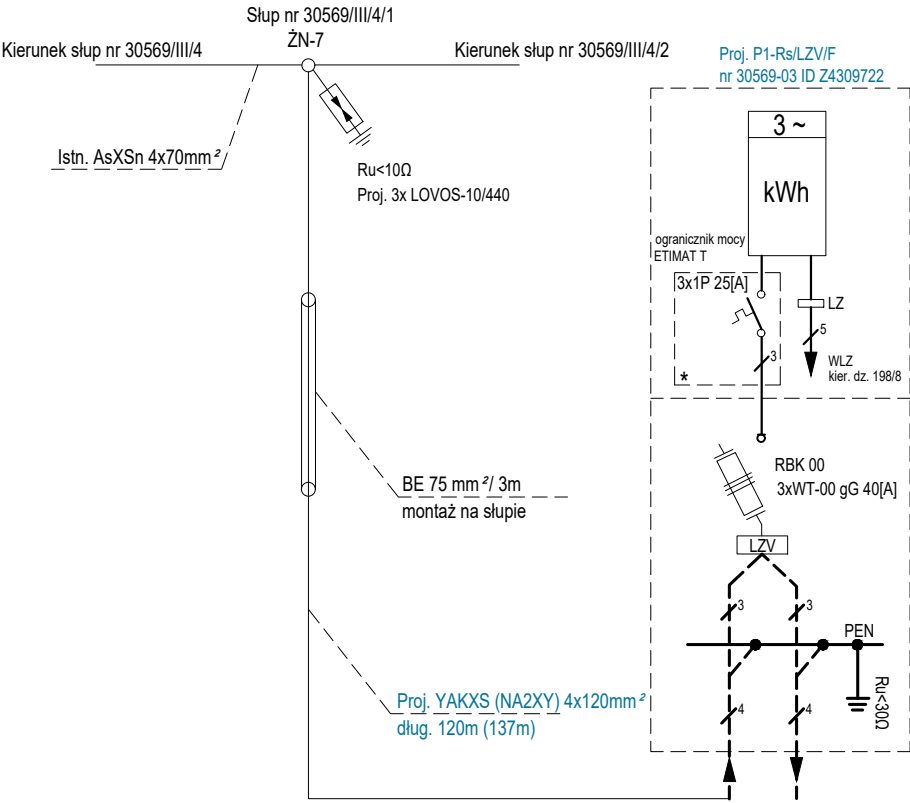

Wyposażenie złącza:

1. Tablica licznikowa uniwersalna
2. Ogranicznik mocy (w obudowie typu S5) obudowa przystosowana do plombowania
3. Listwa zaciskowa do 16mm²
4. Rozłącznik bezpiecznikowy skrzynkowy WLK 00
5. Listwa rozgałęźna do 2x240mm²

Typy obudowy:

- OSZ 40x40+40x40+FP
- SSTN 40x42+STN 40x42+FTN40