
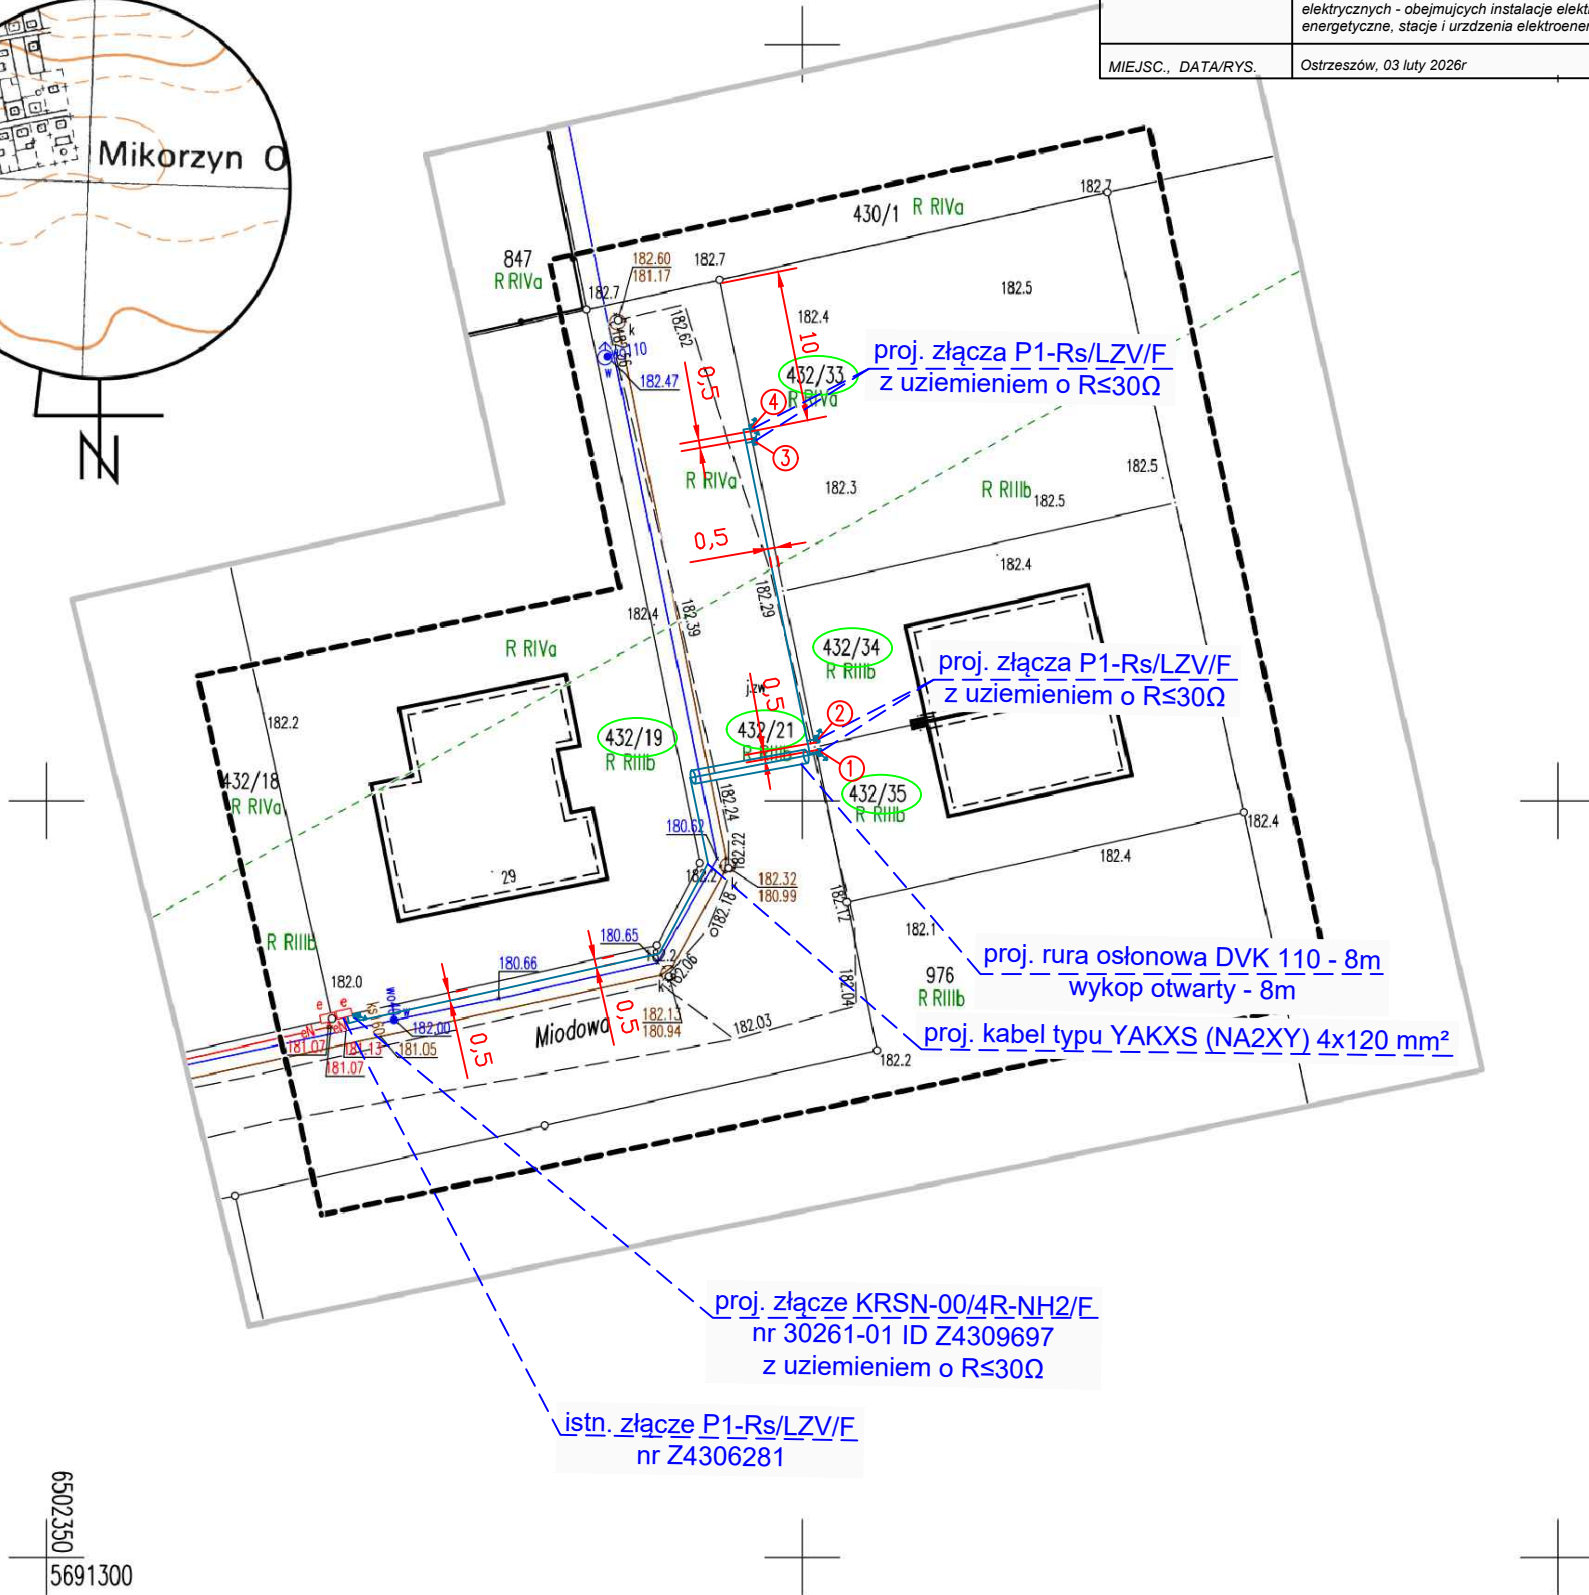


MAPA DO CELÓW PROJEKTOWYCH		
Oznaczenie kancelaryjne zgłosz. pracy geodezyjnej		ODGK.6640.493.2026
Miejscowość, numer działki		Mikorzyn, dz. 432/20
Jednostka ewidencyjna	identyfikator	300803_5
	nazwa	Kępno – ob. wiejski
Obręb ewidencyjny	identyfikator	300803.5.0007
	nazwa	Mikorzyn
Skala mapy		1:500
Nazwa układu współrzędnych	prostokątnych płaskich	PL-2000.6
	wysokości	PL-EVRF2007-NH
Oznaczenie i informacje o służebnościach gruntowych mających wpływ na zagospodarowanie gruntów, zlokalizowanych w granicach projektowanej inwestycji		W granicach projektowanej inwestycji nie badano służebności gruntowych
Oznaczenie i symbol konturu użytku gruntowego, który nie jest ujawniony w bazie danych ewidencji gruntów i budynków		- - -
UWAGA: Nie wyklucza się istnienia w terenie innych przewodów, o których brak informacji wynika z zaszcłości historycznych lub niedopełnienia przepisów zgłoszenia do inwentaryzacji (Ustawa: Prawo geodezyjne i kartograficzne – z 17.05.1989 r. t.j. Dz. U. 2024 r. poz. 1151, 1824)		
GEO-DOM PAWEŁ KRUPIŃSKI 63-600 KĘPNO, UL. WARSZAWSKA 15/1 NIP: 619-190-98-70 tel.696 929 849 e-mail: geodom.pk@gmail.com GEODETA UPRAWNIONY NGR INŻ. PAWEŁ KRUPIŃSKI UPR. NR 21961		
Oznaczenie granic obszaru, który był przedmiotem aktualizacji		
Godło mapy		6.154.21.17.3.2, 6.154.21.17.4.1

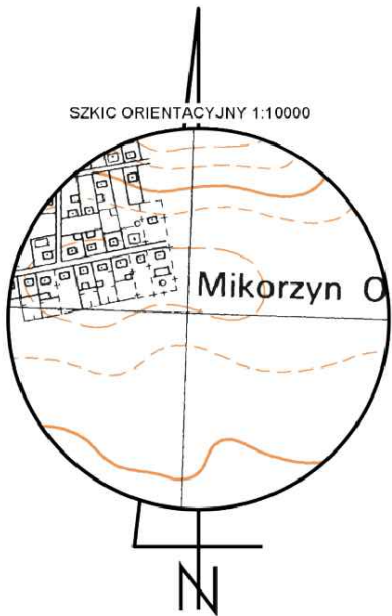

Numeracja złącz:			
Nr.			
1	30261-01	Z4309698	P1-Rs/LZV/F
2	30261-01	Z4309699	P1-Rs/LZV/F
3	30261-01	Z4309700	P1-Rs/LZV/F
4	30261-01	Z4309701	P1-Rs/LZV/F

PROJEKTOWANIE I NADZORY BUDOWLANE HENRYK STRADOMSKI 63-500 Ostrzeszów, Osiedle Zamkowe 23C/7	
TEMAT	Projekt zagospodarowania terenu
ZADANIE	(OBI/43/2503744) Mikorzyn dz. 432/33, 432/34, 432/35 gm. Kępno. Zadanie: Wykonanie dokumentacji na budowę przyłącza kablowego 0,4kV YAKXS (NA2XY) 4x120 mm²
OBIEKT	Budowa przyłącza kablowego nN-0,4kV typu YAKXS (NA2XY) 4x120mm² - obwód 1 stacji 30261 (dz. nr 432/33, 432/34, 432/35) w m. Mikorzy
SKALA	1:500
INWESTOR	Energa Operator S.A., Oddział w Kaliszu, 62-800 Kalisz, Al. Wolności 8
PROJEKTANT	inż. Henryk Stradomski UPR.BUD.NR.7342-53/91 sieci i inst. elektryczne bez ograniczeń Specjalność: instalacyjno - inżynieryjna w zakresie sieci i instalacji elektrycznych - obejmujących instalacje elektryczne, napowietrzne i kablowe linie energetyczne, stacje i urządzenia elektroenergetyczne.
MIEJSC., DATA/RYS.	Ostrzeszów, 03 luty 2026r Rys. 1

Poświadczam, że niniejszy dokument został opracowany w wyniku prac geodezyjnych i kartograficznych, których rezultaty zawiera operat techniczny pozytywnie zweryfikowany. Jednocześnie informuję, że jestem świadomy odpowiedzialności karnej za złożenie fałszywego oświadczenia.	
Identyfikator zgłoszenia prac geodezyjnych	ODGK.6640.493.2026
Organy służby geodezyjnej, który otrzymał zgłoszenie	STAROSTA KĘPIŃSKI
Wykonawca prac geodezyjnych	GEO-DOM PAWEŁ KRUPIŃSKI 63-600 KĘPNO WARSZAWSKA 15/1
Nr oraz data sporządzenia dokumentu zawierającego wynik pozytywnej weryfikacji	Protokół weryfikacji Nr 2 z dn. 31.03.2026 r.
Imię i nazwisko oraz uprawnienia zawodowych kierownika prac	Paweł Krupiński Nr uprawnień 21961

	PROJEKTOWANIE I NADZORY BUDOWLANE HENRYK STRADOMSKI 63-500 Ostrzeszów, Osiedle Zamkowe 23C/7	
TEMAT	Schemat zasilania	
ZADANIE	(OBI/43/2503744) Mikorzyn dz. 432/33, 432/34, 432/35 gm. Kępno. Zadanie: Wykonanie dokumentacji na budowę przyłącza kablowego 0,4kV YAKXS (NA2XY) 4x120 mm²	
OBIEKT	Budowa przyłącza kablowego nN-0,4kV typu YAKXS (NA2XY) 4x120mm² - obwód 1 stacji 30261 (dz. nr 432/33, 432/34, 432/35) w m. Mikorzy	
SKALA	-	
INWESTOR	Energa Operator S.A., Oddział w Kaliszu, 62-800 Kalisz, Al. Wolności 8	
PROJEKTANT	inż. Henryk Stradomski UPR.BUD.NR.7342-53/91 sieci i inst. elektryczne bez ograniczeń Specjalność: instalacyjno - inżynieryjna w zakresie sieci i instalacji elektrycznych - obejmujących instalacje elektryczne, napowietrzne i kablowe linie energetyczne, stacje i urządzenia elektroenergetyczne.	
MIEJSC., DATA/RYS.	Ostrzeszów, 03 luty 2026r	Rys. 2

Uwaga: Na szafkach sąsiadujących z projektowanymi zaktualizować opis, schematy elektryczne oraz opaski kablowe.
Na opaskach kablowych opisać typ kabla, rok budowy, wykonawcę, kierunek, nr ID oraz numer stacji i numer obwodu.

