


Załącznik mapowy do oświadczenia woli - WP nr P/26/049902

Akceptuję przedstawioną koncepcję zasilania dz. 92/9 m. Białe gm. Gostynin.

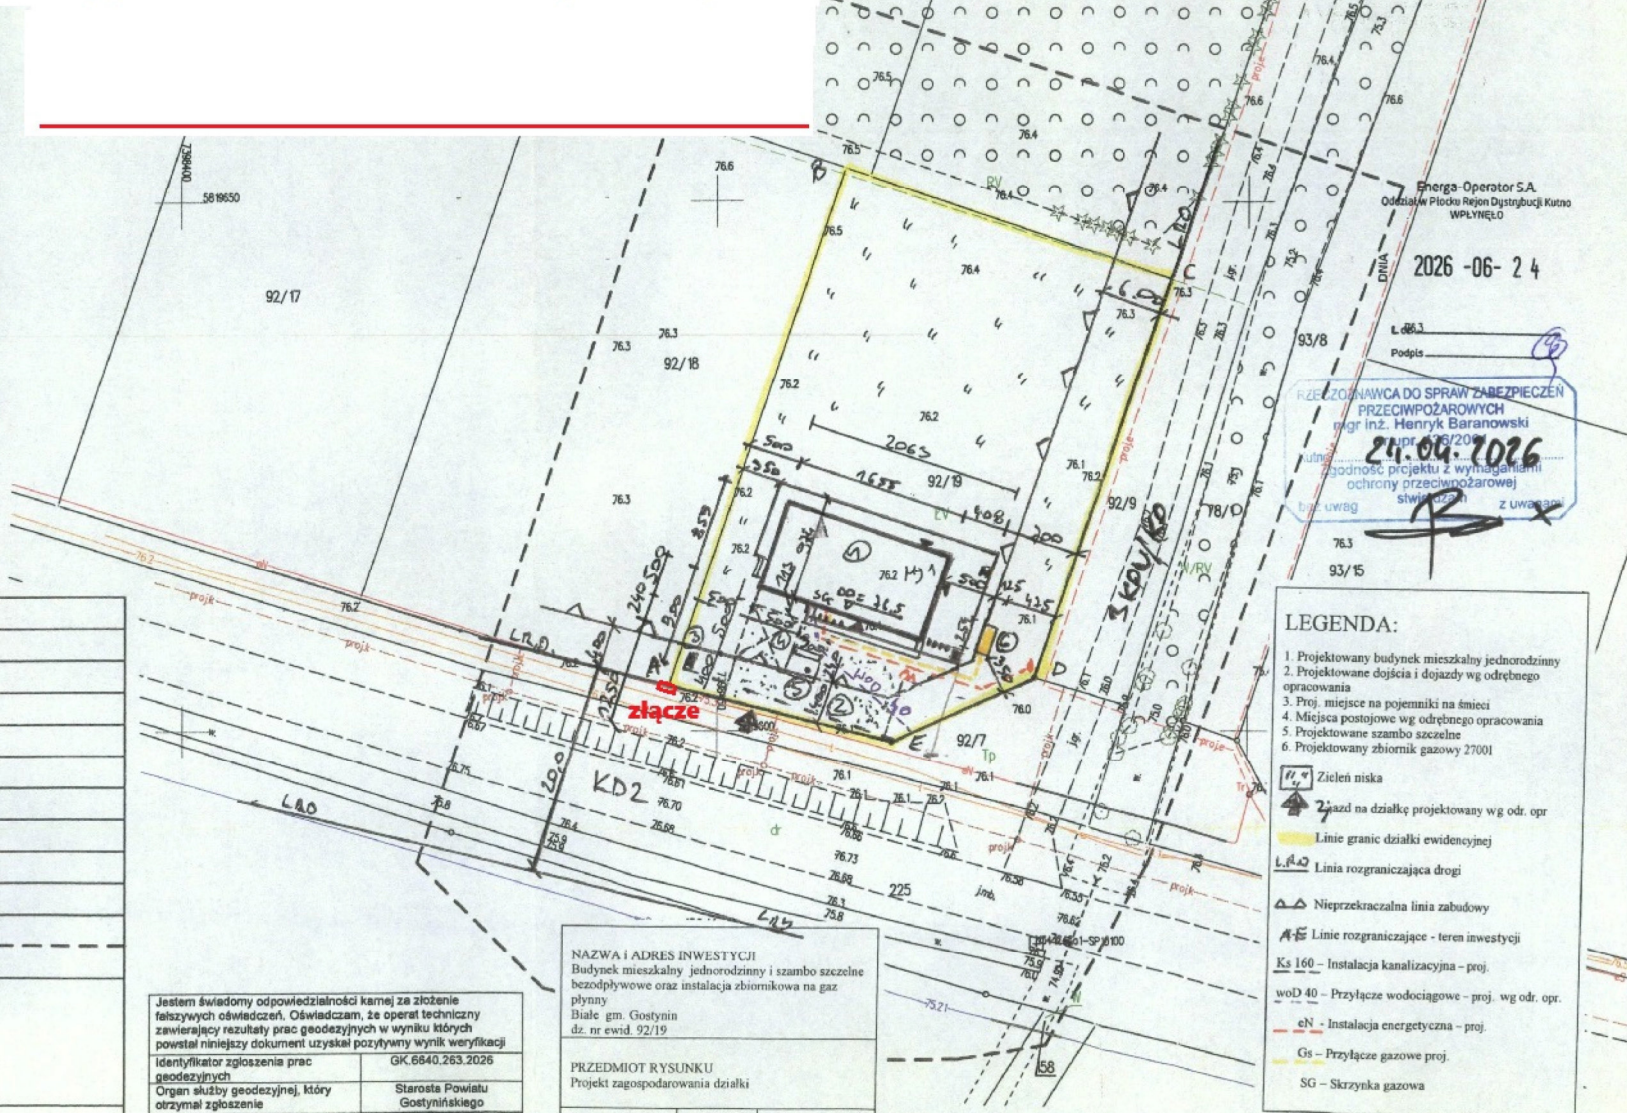

MAPA DO CELÓW PROJEKTOWYCH	
Identyfikator zgłoszenia prac geodezyjnych	GK.6640.263.2026
Miejscowość	BIALÉ
Nazwa gminy	Gostynin- gmina
Obręb ewidencyjny	identyfikator nazwa
	140402 2.0007 BIALÉ
Skala	1:500
Dotyczy działek	92/19
Nazwa układu	prostokątnych płaskich
współrzędnych	wysokości
	PL-2000 PL-EVRF2007-NH
Oznaczenie granic obszaru, który był przedmiotem aktualizacji	
Oznaczenie i informacje o służebnościach mających wpływ na zagospodarowanie gruntów, zlokalizowanych w granicach projektowanej inwestycji	działu III KW nie badano
USŁUGI GEODEZYJNO-KARTOGRAFICZNE Bartosz Krysiński ul. Kutnowska 82B m.5, 09-500 Gostynin NIP: 9710708575, REGON: 367637807 tel. 514 654 244	
GEODETA UPRAWNIONY <i>[Signature]</i> mgr inż. Bartosz Krysiński nr upr.: 23975	
Gostynin, dnia 19.03.2026 r.	

Jestem świadomy odpowiedzialności karnej za złożenie fałszywych oświadczeń. Oświadczam, że operat techniczny zawierający rezultaty prac geodezyjnych w wyniku których powstał niniejszy dokument uzyskał pozytywny wynik weryfikacji	
Identyfikator zgłoszenia prac geodezyjnych	GK.6640.263.2026
Organ służby geodezyjnej, który otrzymał zgłoszenie	Starosta Powiatu Gostynińskiego
Wykonawca prac geodezyjnych	Usługi Geodezyjno-Kartograficzne Bartosz Krysiński ul. Kutnowska 82B m.5, 09-500 GOSTYNIN NIP: 9710708575
Nr oraz data sporządzenia dokumentu zawierającego wynik pozytywnej weryfikacji	GK.6640.263.2026_1 25.03.2026 r.
Imię i nazwisko oraz nr uprawnień zawodowych kierownika prac	Bartosz Krysiński Nr uprawnień 23975

NAZWA I ADRES INWESTYCJI Budynek mieszkalny jednorodzinny i szambo szczelne bezodpływowe oraz instalacja zbiornikowa na gaz płynny Białe gm. Gostynin dz. nr ewid. 92/19		
PRZEDMIOT RYSUNKU Projekt zagospodarowania działki		
Nr. RYSUNKU Z1	SKALA 1:500	DATA 04.2026 r.
PROJ. PROJEKTANT - INSTALACJA ZBIORNIKOWA PIOTR ŁAPINSKI upr. Nr MAZ/IS/0385/12		
ARCHITEKTURA I KONSTRUKCJA PROJEKTANT - BUDYNKU MARIAN ZIELIŃSKI upr. 50/90		
STWIERDZAM ZGODNOŚĆ Z MAPĄ DO CELÓW PROJEKTOWYCH		

Nie wyklucza się istnienia w terenie urządzeń podziemnych nie wykazanych na niniejszej mapie, które nie zostały odnalezione podczas wykonywania pomiarów lub nie były zgłoszone do inwentaryzacji przed zasypaniem albo dla których brak informacji branżowych

LEGENDA:	
1. Projektowany budynek mieszkalny jednorodzinny	
2. Projektowane dojeżdża i dojazdy wg odrębnego opracowania	
3. Proj. miejsce na pojemniki na śmieci	
4. Miejsca postojowe wg odrębnego opracowania	
5. Projektowane szambo szczelne	
6. Projektowany zbiornik gazowy 2700l	
Zieleniska	
Zjazd na działkę projektowany wg odr. opr.	
Linie granic działki ewidencyjnej	
Linia rozgraniczająca drogi	
Nieprzekraczalna linia zabudowy	
Linie rozgraniczające - teren inwestycji	
Ks 160 - Instalacja kanalizacyjna - proj.	
woD 40 - Przyłącze wodociągowe - proj. wg odr. opr.	
eN - Instalacja energetyczna - proj.	
Gs - Przyłącze gazowe - proj.	
SG - Skrzynka gazowa	