



KRISPLAN

Krzysztof Cybulski

KRISPLAN Krzysztof Cybulski

99-210 Uniejów ul. Dąbska 64

NIP: 828-142-05-01

e-mail: biuro@krisplan.pl

PROJEKT TECHNICZNY

(KJ02645/26, OBI 47/2402325)

Egzemplarz nr

Zadanie Inwestycyjne:

**Budowa elektroenergetycznej linii
kablowej nN dla zasilania działki nr 98/3 w
m. Kościelec ul. Unii Europejskiej gm.
Kościelec**

Obiekt:

Sieć elektroenergetyczna 0,4kV

Adres obiektu:

**Gmina Kościelec, działki nr 97/24, 97/26,
98/3 obręb 300908_2.0009, Kościelec**

Inwestor:

**ENERGA-OPERATOR SA z siedzibą w
Gdańsku**
*ul. Marynarki Polskiej 130
80-557 Gdańsk*

Projektant:

.....
mgr inż. Paweł Szewczyk

*Uprawnienia budowlane do projektowania i kierowania
robotami budowlanymi bez ograniczeń w specjalności
instalacyjnej w zakresie sieci, instalacji i urządzeń
elektrycznych i elektroenergetycznych*

nr ewid.: LOD/2703/PWOE/15

Uniejów, wrzesień 2026r.

 KRISPLAN Krzysztof Cybulski	Budowa elektroenergetycznej linii kablowej nN dla zasilania działki nr 98/3 w m. Kościelec ul. Unii Europejskiej gm. Kościelec	Projekt nr: P28	Strona: 12
---	--	--------------------	---------------

5.1. Warunki przyłączenia



Numer P/26/006465	Miejscowość Koło	Data 10-02-2026
-------------------	------------------	-----------------

WARUNKI PRZYŁĄCZENIA

DO SIECI ELEKTROENERGETYCZNEJ ENERGA-OPERATOR SA
Oddział w Kaliszu

1. Przyłączany obiekt:
 Nazwa: obiekt usługowy
 Adres (Nr działki): Kościelec, ul. Unii Europejskiej
 gm. Kościelec, działka numer 98/1
2. Grupa przyłączeniowa: grupa IV
3. Moc przyłączeniowa: 70 kW
4. Miejsce przyłączenia:
 GPZ - Koło Ruchenna [07001]
 Linia 15 kV Linia Turek [SN7-07001/24]
 Stacja SN/nn Kościelec Szkoła [71137]
 Obwód nn Kościelec dz. 367 [NN7-71137/03]
 Obiekt Obwód [nN] Kościelec dz. 367 [NN7-71137/03]
5. Miejsce dostarczania energii elektrycznej:
 zaciski na ostatniej listwie zaciskowej, licząc od strony zasilania, w kierunku instalacji odbiorczej w szafce pomiarowej
6. Rodzaj przyłącza: kablowe
7. Zakres prac niezbędnych do realizacji przyłączenia oraz wymagania w zakresie wyposażenia niezbędnego do współpracy z siecią:
 - 7.1. Zakres inwestycji realizowanych przez ENERGA-OPERATOR SA
 - 7.1.1. Urządzenia WN i SN:
- nie dotyczy
 - 7.1.2. Stacja transformatorowa:
- nie dotyczy
 - 7.1.3. Urządzenia nn:
 a) w zakresie przyłącza:
 - kablową rozdzielnicę szafowa naziemną typu KRSN-PP/2R-NH2+R-NH2/F pobudować na działce nr 98/1 przy granicy z drogą (działka nr 97/26).
 b) w zakresie rozbudowy sieci
 - od istniejącego złącza kablowego nr ZK-2482 pobudować odcinek linii kablowej kablem typu NA2XY(YAKXS) o przekroju wg obliczeń jednak nie mniejszym niż 4x120mm² i wprowadzić do projektowanej kablowej rozdzielnicy szafowej naziemnej.
 - 7.1.4. Wyposażenie urządzeń, instalacji lub sieci, niezbędne do współpracy z siecią, do której instalacje lub sieci są przyłączane:
 Instalację lub sieć przygotować zgodnie z obowiązującymi przepisami w tym również w zakresie ochrony przeciwporażeniowej i przepięć, do ustalonej granicy stron i miejsca do zainstalowania układu pomiarowego
 - 7.1.5. Zabezpieczenie sieci przed zakłóceniami elektrycznymi powodowanymi przez urządzenia, instalacje lub sieci wnioskodawcy:
 - zainstalowane urządzenia i instalacje nie mogą wprowadzać zakłóceń do sieci rozdzielczej. Obciążenie winno być rozłożone równomiernie na poszczególne fazy. W przypadku posiadania urządzeń lub instalacji mogących wprowadzić zakłócenia do sieci rozdzielczej należy zastosować odpowiednie urządzenia eliminujące wprowadzanie zakłóceń
 - 7.1.6. Dostosowanie przyłączanych urządzeń, instalacji lub sieci do systemów sterowania dyspozytorskiego:
- nie dotyczy
 - 7.1.7. Demontaże:
- nie dotyczy
- 7.2. Zakres inwestycji realizowanych przez Podmiot Przyłączany:
 - WLZ wykonać przewodem min. 10mm² Cu lub 16mm² AL. Instalację oraz system ochrony od porażeń wykonać zgodnie z PBUE, PN-IEC 60364. Zainstalować instalacyjne ograniczniki przepięć na tablicy rozdzielczej. Przed zgłoszeniem instalacji do podłączenia, należy dostarczyć do RD w Kole oświadczenie o gotowości instalacji przyłączanej. Prace elektromontażowe winny wykonywać osoby o odpowiednich kwalifikacjach i uprawnieniach
8. Wymagany stopień skompensowania mocy biernej:
 tgφ QI: 0.4
 tgφ QIV: 0
9. Wymagania dotyczące układu pomiarowo-rozliczeniowego i systemu pomiarowo-rozliczeniowego:
 - 9.1. Miejsce zainstalowania:
na granicy działki
 - 9.2. Rodzaj i prąd znamionowy oraz miejsce usytuowania zabezpieczenia przedlicznikowego / głównego:

rodzaj zabezpieczenia według projektu technicznego o prądzie znamionowym 125 A, zainstalowane w części pomiarowej złącza kablo-pomiarowego

- 9.3. Sposób pomiaru: pośredni
9.4. Rodzaj mierzonej energii: Energia elektryczna czynna pobrana, Energia elektryczna bierna w 2 kwadrantach, Moc maksymalna pobrana, Straty nieobecne/ pomijalnie małe
9.5. Przystosowanie układu pomiarowo-rozliczeniowego do systemów zdalnego odczytu danych pomiarowych
9.6. Wymagania techniczne dla układów transmisji danych pomiarowych określone są w Instrukcji Ruchu i Eksploatacji Sieci

- Wymagania dodatkowe:
a) Dla pomiaru pośredniego lub pośredniego, zastosować odpowiednie przekładniki i listwę kontrolno-pomiarową a w obwodach wtórnych pomiaru wykonać zabezpieczenie obwodów napięciowych liczników oraz optyczną sygnalizację zaniku napięcia.
b) Dla poszczególnych etapów budowy przewidzieć pomiar dostosowany do poboru mocy.
c) Urządzenia pomiarowe winny być osłonięte i przystosowane do oplombowania.
d) Wymagania techniczne dla układów transmisji danych pomiarowych określone są w Instrukcji Ruchu i Eksploatacji Sieci Dystrybucyjnej ENERGA-OPERATOR SA

- e) inne:
- wzorcowane przekładniki prądowe w każdej z trzech faz służące do pomiaru energii czynnej winny mieć klasę dokładności nie gorszą niż 0,2 (Rozporz. Min. Klimatu i Środowiska z 22 marca 2022r.).
- do uzwojenia wtórnego przekładników prądowych w układach pomiarowych nie można przyłączać innych przyrządów poza licznikami energii elektrycznej,
- układy pomiarowe powinny umożliwiać pomiar napięcia i prądu w każdej z faz za pomocą liczników trójfazowych. W układach pośrednich pomiar powinien być realizowany poprzez jednofazowe przekładniki prądowe w układzie Y,
- współczynnik bezpieczeństwa przekładników prądowych FS5 (wg. IRIESD),
- wszystkie elementy członu zasilającego oraz osłony i urządzenia wchodzące w skład układu pomiarowego energii elektrycznej muszą być przystosowane do oplombowania,

10. Dane dotyczące sieci oraz parametry w zakresie elektroenergetycznej automatyki zabezpieczeniowej i systemowej

- 10.1. Dotyczy sieci o napięciu do 1 kV:

- a) Układ sieci TN-C
b) Napięcie znamionowe sieci 0,4 kV
c) Maksymalny prąd zwarcia w sieci 26 kA
Rzeczywistą wartość prądu zwarcia oblicza projektant.
d) System ochrony od porażeń Samoczynne wyłączenie zasilania

- 10.2. Dotyczy sieci o napięciu powyżej 1 kV:

- a) Sposób pracy punktu neutralnego sieci -
b) Napięcie znamionowe sieci - kV
c) Prąd zwarcia doziemnego - A
d) Czas wyłączenia zwarcia doziemnego - s
e) Moc zwarcia na szynach 15 kV - MVA
f) Czas wyłączenia zwarcia wielofazowego - s
w stacji 110/15 kV GPZ Koło Ruchenna
Rzeczywistą wartość prądu zwarcia wielofazowego oblicza projektant na podstawie mocy zwarciaowej.
g) System ochrony od porażeń uziemienie ochronne

- 10.3. Inne:

11. Dane znamionowe urządzeń, instalacji i sieci oraz dopuszczalne graniczne parametry ich pracy

Rodzaj urządzenia/instalacji/sieci	Napięcie znam. [kV]	Moc znam. [kW]	Prąd rozruchu [A]

12. Inne ustalenia:

- 12.1. Dotyczy projektu budowlanego:

- a) Wymagana jest dokumentacja projektowa.
b) Przy opracowaniu dokumentacji projektowej należy korzystać z rozwiązań typowych i powtarzalnych oraz zachować wymagania zawarte w aktualnie obowiązujących przepisach.
c) Dokumentacja projektowa urządzeń zasilających w zakresie objętym niniejszymi warunkami przyłączenia wraz z projektowanym układem pomiarowym podlega sprawdzeniu przez nas przed przystąpieniem do realizacji inwestycji

- 12.2. Dotyczy współpracy ruchowej:

- nie dotyczy

- 12.3. Dotyczy umowy o przyłączenie:

- nie dotyczy

- 12.4. Inne wymagania:

- nie dotyczy

13. Użytkowane urządzenia elektryczne powinny spełniać wymagania określone w obowiązujących przepisach dotyczących



KRISPLAN
Krzysztof Cybulski

Budowa elektroenergetycznej linii kablowej nN dla
zasilania działki nr 98/3 w m. Kościelec ul. Unii
Europejskiej gm. Kościelec

Projekt nr:

P28

Strona:

14

- kompatybilności elektromagnetycznej.
14. Przy realizacji niniejszych warunków przyłączenia należy uwzględnić wymagania określone w Instrukcji Ruchu i Eksploatacji Sieci Dystrybucyjnej obowiązującej na terenie działania ENERGA-OPERATOR SA.
15. Standardy jakościowe energii elektrycznej określa Rozporządzenie Ministra Gospodarki z dnia 4 maja 2007 roku (Dz.U. Nr 93 poz. 623 z 2007 r.).
ENERGA-OPERATOR SA nie zapewnia bezprzerwowej dostawy energii do sieci elektroenergetycznej dla ww. obiektu. Należy liczyć się z możliwością przerw w dostawie energii elektrycznej. Bezprzerwową dostawę energii elektrycznej można zapewnić jedynie poprzez zainstalowanie własnego źródła energii (np. agregatu prądotwórczego, urządzenia UPS, itp.) po uprzednim uzgodnieniu warunków jego instalacji z ENERGA-OPERATOR SA Oddział w Kaliszu
16. Zawarcie umowy o przyłączenie stanowi podstawę do rozpoczęcia realizacji prac projektowych i budowlano-montażowych, na zasadach określonych w tej umowie. Projekt umowy o przyłączenie stanowi załącznik do niniejszych warunków.
17. Warunki przyłączenia są ważne 2 lata od dnia ich doręczenia.
Po zawarciu umowy o przyłączenie warunki przyłączenia ważne są w okresie obowiązywania umowy o przyłączenie.
18. Działając na podstawie art. 7 ust. 14 ustawy z dnia 10 kwietnia 1997 roku – Prawo energetyczne (Dz. U. nr 54 poz. 348 z późn. zm.) w związku z art. 34 ust. 3 pkt 3 ustawy z dnia 7 lipca 1994 roku (Dz. U. nr 89 poz. 414 z późn. zm.) ENERGA-OPERATOR SA oświadcza, że zapewni dostawę energii dla obiektu przyłączanego:
- po przyłączeniu obiektu do sieci elektroenergetycznej na podstawie niniejszych warunków przyłączenia oraz w oparciu o umowę o przyłączenie, jaka zostanie zawarta pomiędzy Podmiotem Przyłączanym a ENERGA – OPERATOR SA,
 - po zawarciu umowy o świadczenie usług dystrybucji lub umowy kompleksowej.
- Niniejsze oświadczenie jest oświadczeniem w rozumieniu art. 34 ust. 3, pkt. 3 ustawy - Prawo budowlane.


Kalisz Bernard
OPRACOWAŁ
tel. 632617738

Inżynier Władcy
do Przyłączeń

ZATWIERDZIŁ

- Otrzymują:
1. Wnioskodawca
 2. ENERGA-OPERATOR SA Oddział w Kaliszu Rejon Dystrybucji w Kole
ul. Toruńska 96, 62-600 Kolo



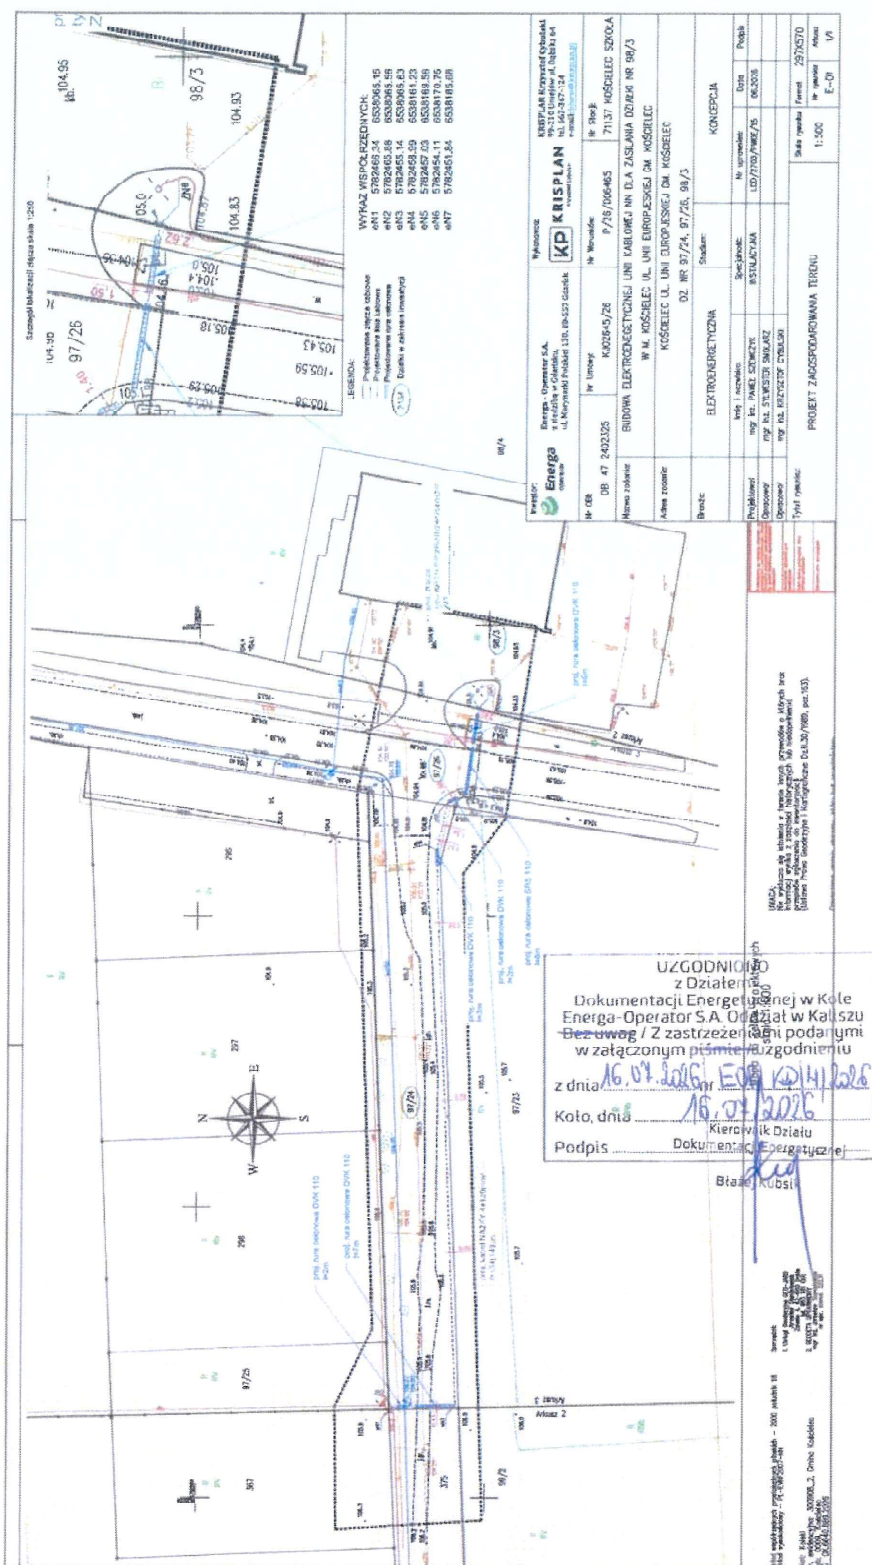

 KRISPLAN Krzysztof Cybulski	Budowa elektroenergetycznej linii kablowej nN dla zasilania działki nr 98/3 w m. Kościelec ul. Unii Europejskiej gm. Kościelec	Projekt nr: P28	Strona: 23
--	--	------------------------	-------------------

9. Decyzje administracyjne

wp. 12.08.2026

POWIATOWY ZARZĄD DRÓG		
 62-600 Koło ul. Toruńska 200	 63 2610576 fax 63 2610576	e-mail: sekretariat@pzdokol.pl www: www.pzdokol.pl ePUAP: /PZD_Kolo/Skrytka e-Doręczenia: AE:PL-84031-92276-VCCBV-30
PD.4411.86.2026.1		Koło, dnia 30.07.2026r.

DECYZJA Nr PD.4411.86.2026.Dec

Na podstawie art. 39 ust. 3, 4 i 5 ustawy z dnia 21 marca 1985 r. o drogach publicznych (t. j. Dz. U. z 2025r., poz. 889 ze zm.), art. 104 oraz art. 107 §4 ustawy z dnia 14 czerwca 1960r. - Kodeks Postępowania Administracyjnego (t. j. Dz. U. z 2025r., poz. 1691), Uchwały Zarządu Powiatu z dnia 21.07.1999r. nr 27/11/99 w sprawie wydawania decyzji z upoważnienia Zarządu Powiatu Kolskiego i w jego imieniu w sprawach dotyczących zarządzania drogami powiatowymi przez dyrektora Powiatowego Zarządu Dróg w Kole, po rozpatrzeniu wniosku:

Pełnomocnika ENERGA - OPERATOR S.A. z siedzibą w Gdańsku, ul. Marynarki Polskiej 130, 80-557 Gdańsk, Pani Patrycji Kucharskiej - Górskiej działającej w imieniu firmy KRISPLAN Krzysztof Cybulski, ul. Dąbska 64, 99-210 Uniejów z dnia 17.07.2026r. (data wpływu do PZD 20.07.2026r.) w sprawie uzgodnienia lokalizacji projektowanej linii kablowej typu NA2XY 4x120mm² w pasie drogowym drogi powiatowej nr 3444P (dz. nr 97/26 ark. mapy 3) do zasilania działki nr 98/3 Kościelec ul. Unii Europejskiej.

ZEZWALAM

ENERGA - OPERATOR S.A. z siedzibą w Gdańsku ul. Marynarki Polskiej 130, 80-557 Gdańsk na lokalizację projektowanej linii kablowej typu NA2XY 4x120mm² w pasie drogowym drogi powiatowej nr 3444P (dz. nr 97/26) do zasilania działki nr 98/3 Kościelec ul. Unii Europejskiej

na obligatoryjnych warunkach:

1. Uzgadnia się lokalizację projektowanej linii kablowej jak na załączonym projekcie zagospodarowania terenu w skali 1:500.
2. Projektowaną linię kablową należy wykonać z dostosowaniem szczegółowej lokalizacji w terenie w takim miejscu aby nie kolidowała z urządzeniami drogowymi, osnową geodezyjną terenu, istniejącym zadrzewieniem oraz infrastrukturą techniczną.
3. **Przeście poprzeczne pod drogą powiatową należy wykonać metodą przewiertu i umieścić w rurze osłonowej na całej szerokości pasa drogowego na głębokości minimum 1,00m od istniejącej rzędnej terenu.**
4. **Szafkę pomiarową należy umieścić na działce nr 98/3 z możliwością dostępu z drogi powiatowej nr 3444P.**
5. Przywrócenie pasa drogowego do poprzedniego stanu użyteczności obejmuje:
 - zasypanie ręczne wykopów materiałem przepuszczalnym, zagęszczenie mechaniczne gruntu w wykopach, warstwami o grubości dostosowanej do posiadanego rodzaju urządzenia zagęszczającego,
 - odtworzenie pobocza,

 KRISPLAN Krzysztof Cybulski	Budowa elektrowni energetycznej linii kablowej nN dla zasilania działki nr 98/3 w m. Kościelec ul. Unii Europejskiej gm. Kościelec	Projekt nr: P28	Strona: 24
--	--	------------------------	-------------------

PD.4411.86.2026.1

strona 2

- odtworzenie i umocnienie rowu,
 - zebranie gruzu, gruntu i innych zanieczyszczeń z powierzchni całego pasa zajętego pod prowadzenie robót.
6. Należy dostarczyć inwentaryzację geodezyjną powykonawczą projektowanej linii kablowej.
 7. Wykonanie projektowanej linii kablowej w pasie drogowym jak i jej przyszłe utrzymanie obciąża w całości i jest w obowiązku właściciela urządzenia.
 8. Na etapie wykonawstwa inwestor zobowiązany jest do wystąpienia z wnioskiem do Zarządcy drogi o uzyskanie zezwolenia na umieszczenie urządzenia i prowadzenie robót w pasie drogowym na podstawie art. 40 ust. 2 pkt 1-2, ust. 5, 13 i 13a ustawy z dnia 21 marca 1985r. o drogach publicznych (t. j. Dz. U. z 2025r., poz. 889 ze zm.).
 9. Do wniosku o zajęcie pasa drogowego należy załączyć protokół z narady koordynacyjnej.
 10. W przypadku technologicznej realizacji budowy linii kablowej w pasie drogowym i występujących utrudnień, które wpływają na ruch drogowy należy opracować projekt organizacji ruchu na czas robót i uzyskać jego zatwierdzenie w trybie przewidzianym rozporządzeniem Ministra Infrastruktury z dnia 23 września 2003r. w sprawie szczegółowych warunków zarządzania ruchem na drogach oraz wykonywania nadzoru nad tym zarządzaniem (Dz. U. Nr 177, poz. 1729 z 2003r.).
 11. Integralną częścią niniejszego uzgodnienia jest projekt zagospodarowania terenu w skali 1:500 opatrzony pieczęcią uzgadniającą.

Niniejsze uzgodnienie stanowi zgodnie z art. 32 ust. 4 pkt. 2 ustawy z dnia 7 lipca 1994r. Prawo budowlane (t. j. Dz. U. z 2026r. poz. 524 ze zm.) prawo do dysponowania nieruchomością na cele budowlane dla:

➤ działki nr 97/26 ark. mapy 3 Kościelec ul. Unii Europejskiej

w celu realizacji budowy projektowanej linii kablowej typu NA2XY 4x120mm² w pasie drogowym drogi powiatowej nr 3444P (dz. nr 97/26) do zasilania działki nr 98/3 Kościelec ul. Unii Europejskiej.

UZASADNIENIE

Zgodnie z art. 39 ust. 3 ustawy o drogach publicznych (t. j. Dz. U. z 2025 poz. 889 ze zm.) lokalizowanie w pasie drogowym urządzeń obcych oraz reklam może nastąpić wyłącznie za zezwoleniem właściwego zarządcy drogi, wydawanym w drodze decyzji administracyjnej.

W uznaniu Zarządcy drogi w niniejszej sprawie zachodzą przesłanki określone w art. 39 ust. 3 ustawy uzasadniające wyrażenie zgody na lokalizację projektowanej linii kablowej typu NA2XY 4x120mm² w pasie drogowym drogi powiatowej nr 3444P (dz. nr 97/26) do zasilania działki nr 98/3 Kościelec ul. Unii Europejskiej.

 KRISPLAN Krzysztof Cybulski	Budowa elektroenergetycznej linii kablowej nN dla zasilania działki nr 98/3 w m. Kościelec ul. Unii Europejskiej gm. Kościelec	Projekt nr: P28	Strona: 25
--	--	------------------------	-------------------

PD.4411.86.2026.1

strona 2

POUCZENIE

Niniejsze uzgodnienie nie jest równoznaczne z zezwoleniem na prowadzenie robót w pasie drogowym lub umieszczeniem urządzenia, o które inwestor jest zobowiązany wystąpić z pisemnym wnioskiem do Powiatowego Zarządu Dróg w Kole, załączając projekt organizacji

i zabezpieczenia robót, harmonogram robót, termin prowadzenia robót, powierzchnię zajęcia pasa drogowego z podziałem na jego elementy.

1. Od niniejszej decyzji przysługuje stronie odwołanie w terminie 14 dni od daty jej otrzymania do Samorządowego Kolegium Odwoławczego w Koninie za pośrednictwem dyrektora Powiatowego Zarządu Dróg w Kole działającego w imieniu Zarządu Powiatu Kolskiego (art. 127 i następne K.p.a).
2. Przed upływem terminu do wniesienia odwołania strona może zrzec się prawa do wniesienia odwołania wobec organu administracji publicznej, który wydał decyzję. Zrzeczenie się odwołania powoduje, iż Strona nie będzie mogła zaskarżyć decyzji do Wojewódzkiego Sądu Administracyjnego. Wniesienie odwołania w terminie wstrzymuje wykonanie decyzji (art. 130 Kpa).

z up. ZARZĄDU POWIATU
mgr inż. Grzegorz Kujawa
DYREKTOR
Powiatowego Zarządu Dróg w Kole

Niniejsza decyzja jest ostateczna i pismem
z dniem 20.08.2026
Kolo, dnia 26.08.2026r. AR

Załączniki:

1. Projekt zagospodarowania terenu w skali 1:500- 1 egz.
2. Klauzula informacyjna RODO.

Otrzymują:

Za potwierdzeniem odbioru.

1. ENERGA OPERATOR S.A.
Pełnomocnik: KRISPLAN Krzysztof Cybulski, ul. Dąbska 64, 99-210 Uniejów
2. PZD/PD a/a

Sporządziła: Magdalena Włodarczyk

KLAUZULA INFORMACYJNA POWIATOWEGO ZARZĄDU DRÓG W KOLE DLA TOCZĄCYCH SIĘ POSTĘPOWAŃ ADMINISTRACYJNYCH

Na podstawie art. 13 ust. 1 i 2 rozporządzenia Parlamentu Europejskiego i Rady (UE) 2016/679 z dnia 27 kwietnia 2016 r. w sprawie ochrony osób fizycznych w związku z przetwarzaniem danych osobowych i w sprawie swobodnego przepływu takich danych oraz uchylenia dyrektywy 95/46/WE (Dz. U. UE. L. 2016. 119. 1, dalej zwanym RODO), informuję, że:

1. Administratorem Pani/Pana danych osobowych jest Powiatowy Zarząd Dróg w Kole, ul. Toruńska 200, 62-600 Koło, zwany dalej „PZD” lub „Administrator”.
2. Administrator powołał Inspektora Ochrony Danych oraz jego zastępcę, do których można się zwrócić za pośrednictwem e-maila: sekretariat@pzdokol.pl z wszelkimi kwestiami związanymi z przetwarzaniem danych osobowych.
3. Pani/Pana dane osobowe przetwarzane będą w celu realizacji obowiązku prawnego ciążącego na administratorze (art. 6 ust. 1 lit. c RODO) oraz w związku z wykonywaniem przez administratora zadań realizowanych w interesie publicznym lub sprawowania władzy publicznej powierzonej administratorowi (art. 6 ust. 1 lit. e RODO);
4. Odbiorcami, do których mogą być przekazane Pani/Pana dane osobowe będą strony i uczestnicy postępowań lub organy właściwe do załatwienia wniosku na mocy przepisów prawa. Odrębną kategorię odbiorców, którym mogą być ujawnione Pani/Pana dane są podmioty uprawnione do obsługi doręczeń oraz podmioty, z którymi administrator zawarł umowę na świadczenie usług serwisowych dla użytkowanych w Urzędzie systemów informatycznych;
5. Pani/Pana dane osobowe nie będą przekazywane do państwa trzeciego;
6. Pani/Pana dane osobowe nie podlegają zautomatyzowanemu podejmowaniu decyzji, w tym profilowaniu;
7. Zgodnie z RODO przysługuje Pani/Panu prawo do:
 - dostępu do swoich danych osobowych (art. 15 RODO);
 - sprostowania swoich danych osobowych (art. 16 RODO);
 - żądania usunięcia swoich danych osobowych (art. 17 RODO);
 - żądania ograniczenia przetwarzania swoich danych osobowych (art. 18 RODO);
 - wniesienia sprzeciwu wobec przetwarzania swoich danych osobowych (art. 21 RODO);
 - żądania przeniesienia swoich danych osobowych (art. 20 RODO);

Uwaga: Prawo do przeniesienia danych, wniesienia sprzeciwu wobec przetwarzania danych stosuje się, jeśli przetwarzanie odbywa się na podstawie zgody lub umowy. Nie obejmuje ono administratorów, którzy przetwarzają dane niezbędne do wykonania zadania realizowanego w interesie publicznym lub w ramach sprawowania władzy publicznej powierzonej administratorowi.

 - wniesienia skargi do organu nadzorczego, gdy przetwarzanie Pani/Pana danych osobowych narusza przepisy RODO, tj. Prezes UODO (na adres Urzędu Ochrony Danych Osobowych, ul. Stawki 2, 00-193 Warszawa);
8. Jeżeli przetwarzanie danych odbywa się na podstawie zgody na przetwarzanie danych, dysponent danych mają prawo do cofnięcia zgody na przetwarzanie ich danych osobowych w dowolnym momencie, bez wpływu na zgodność z prawem przetwarzania, którego dokonano na podstawie zgody przed jej cofnięciem;
9. Pani/Pana dane osobowe będą przechowywane do chwili realizacji zadania, do którego dane osobowe zostały zebrane, a następnie, jeśli chodzi o materiały archiwalne, przez czas wynikający z przepisów ustawy z dnia 14 lipca 1983 r. o narodowym zasobie archiwalnym i archiwach (Dz. U. z 2019 r. poz. 553 ze zm.);
10. Podanie Pana/Pani danych osobowych w zakresie niezbędnym do przeprowadzenia postępowania administracyjnego jest wymogiem ustawowym. Osoba, której dane dotyczą jest zobowiązana do ich podania. Inne dane osobowe podane przez Panią/Pana nie na podstawie obowiązującego przepisu prawa, są podawane dobrowolnie, brak ich podania skutkować może m.in. ograniczeniem form komunikacji. W sytuacji dobrowolności podawania danych osobowych, zostanie Pani/Pan o tym fakcie poinformowana/y przez merytorycznego pracownika prowadzącego postępowanie.

 KRISPLAN Krzysztof Cybulski	Budowa elektroenergetycznej linii kablowej nN dla zasilania działki nr 98/3 w m. Kościelec ul. Unii Europejskiej gm. Kościelec	Projekt nr: P28	Strona: 27
--	--	------------------------	-------------------

URZĄD GMINY KOŚCIELEC
 4 Kościelec, ul. Turęcka 7/3
 fax (63) 2716222, 2716282
 36 414 02 347 84 000547997
 Nr ROS-2.3137.34.2026

WPLYNEŁO 27. 07. 2026

Kościelec, dnia 21.07.2026 r.

DECYZJA Nr 34.2026

Na podstawie art. 39 ust. 1, 3 i 4, art. 40 ust. 5 ustawy z dnia 21 marca 1985 roku o drogach publicznych (Dz. U. z 2023 r., poz. 645 ze zm.), oraz art. 28 i 104 kpa (tekst jedn. Dz. U. z 2025 r., poz. 1691),

po rozpatrzeniu wniosku

złożonego przez: Panią Patrycję Kucharską - Górską – KRISPLAN Krzysztof Cybulski, ul. Dąbska 64, 99-210 Uniejów, w imieniu i na rzecz Inwestora, tj.: Energa-Operator S.A., ul. Marynarki Wojennej 130, 80-557 Gdańsk, o uzgodnienie oraz wydanie zgody na budowę elektroenergetycznej linii kablowego niskiego napięcia typu NA2XY 4x120 mm² w granicach pasa drogowego o numerze ewid. działki 97/24 w obrębie Kościelec, Gmina Kościelec, dla zasilania działki nr 98/3,

postanawiam

uzgodnić proponowany przebieg elektroenergetycznej linii kablowej typu NA2XY 4x120 mm² w granicach pasa drogowego o numerze ewid. działki 97/24 w obrębie Kościelec, Gmina Kościelec, dla zasilania działki nr 98/3 oraz wyrazić zgodę na umieszczenie urządzeń w pasie drogowym, jako urządzenia infrastruktury technicznej niezwiązanego z potrzebami zarządzania drogami i ruchem drogowym, na niżej wymienionych warunkach. **Ponadto oświadczamy, iż wyrażamy zgodę na czasowe dysponowanie gruntem na ww. działce oraz akceptujemy przedłożone rozwiązania projektowe.**

1. Urządzenia będą umieszczone wg. lokalizacji szczegółowej określonej na przedłożonym planie sytuacyjnym.
2. Umieszczenie projektowanej linii elektroenergetycznej w pasie drogowym, jak i przyszłe jej utrzymanie obciąża w całości i jest w obowiązku właściciela urządzenia.

Uzasadnienie

Na podstawie w/w przepisów oraz przedłożonego planu sytuacyjnego z przebiegiem projektowanej linii kablowej nN w pasie drogi nr ewid. dz. 97/24 **uzgodniono jej lokalizację.**

Pouczenie

Niniejsza decyzja nie jest równoznaczna z zezwoleniem na prowadzenie robót w pasie drogowym lub umieszczenia urządzenia, o które inwestor jest zobowiązany wystąpić z pisemnym wnioskiem do tutejszego Urzędu, załączając pozwolenie na budowę lub zgłoszenie robót do Starostwa Powiatowego, termin prowadzenia robót, termin umieszczenia urządzenia obcego.

Od niniejszej decyzji służy stronom odwołanie w terminie 14 dni od daty jej otrzymania do Samorządowego Kolegium Odwoławczego w Koninie za moim pośrednictwem (art. 129 kpa). Wniesienie odwołania w terminie wstrzymuje wykonanie decyzji (art. 130 kpa).

Otrzymują:

1. KRISPLAN Krzysztof Cybulski, ul. Dąbska 64, 99-210 Uniejów
2. a/a

Wykonał: Rafał Biskupski

z up. WÓJTA

 Patrycja Zielińska
 ZASTĘPCA WÓJTA

Urząd Gminy w Kościelcu stwierdza,
 że decyzja niniejsza jest ostateczna
 z dniem 11.08.2026 r.
 Kościelec, dn. 05.08.2026
 podpis
INSPEKTOR
 ds. dróg i zamówień publicznych
 Rafał Biskupski

**KRISPLAN**

Krzysztof Cybulski


Budowa elektroenergetycznej linii kablowej nN dla
zasilania działki nr 98/3 w m. Kościelec ul. Unii
Europejskiej gm. Kościelec

Projekt nr:

P28

Strona:

28

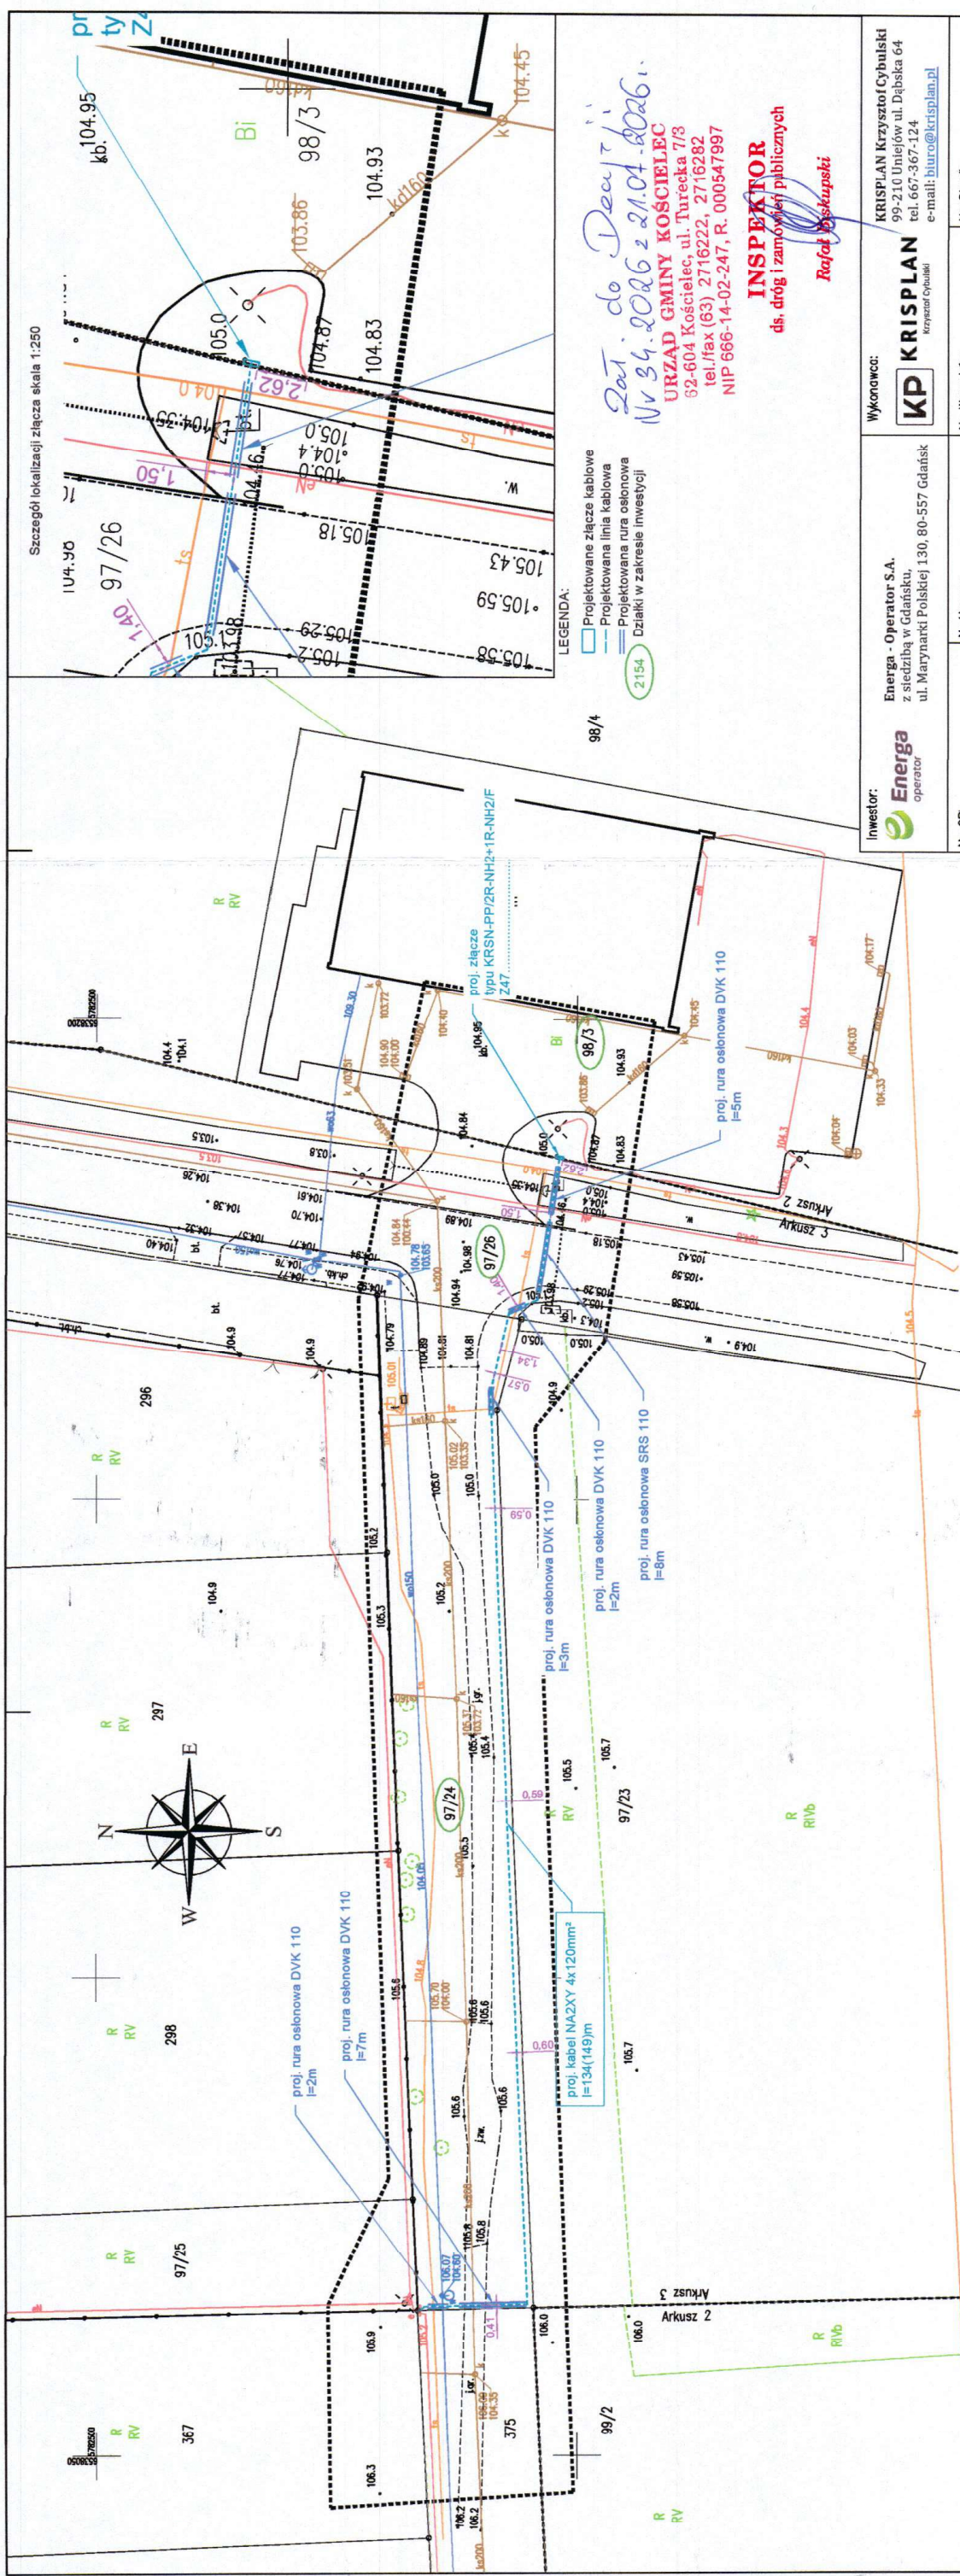

Mapa do celów projektowych
skala 1:500

UWAGA:
Nie wlicza się istnienia w terenie innych przewodów o których brak informacji wynika z zasobów historycznych lub niedopięcia
przepisów zgłoszenia do inwentury
(Ustawa Prawo Geodezyjne i Kartograficzne Dz.U.30/1989, poz.163).

Oznaczenie granic obszaru, który był przedmiotem aktualizacji

- Sporządził:
- Usług Geodezyjny GEO-400
Jacek Stankiewicz
Zaświadczenie nr 143/18/008
mgr inż. Jacek Stankiewicz
 - GEODETA UPRAWNIENY
mgr inż. Jacek Stankiewicz
nr upraw. zawod. 22331

1. Układ współrzędnych prastokątnych, płaskich - 2000 polonik 18
2. Układ wysokościowy - PL-ENF2007-NH

Powiat: Kolski
Jedn. ewidencyjna: 300908_2, Gmina Kościelec
Ogrod: 0009, Kościelec
IZPC: GK6640.889.2026


Data opracowania mapy: 19.05.2026.

LEGENDA:
□ Projektowane złącze kablowe
— Projektowana linia kablowa
— Projektowana rura osłonowa
○ Działki w zakresie inwestycji

Dot. do Decyzji
Nr 34.2026 z 21.04.2026.
URZĄD GMINY KOŚCIELEC
62-604 Kościelec, ul. Turecka 7/3
tel./fax (63) 2716222, 2716282
NIP 666-14-02-247, R. 000547997

INSPEKTOR
ds. dróg i zamówień publicznych
Rafał Biskupski

Inwestor: Energia operator	Wykonawca: KP KRISPLAN Krzysztof Cybulski		Krisplan Krzysztof Cybulski 99-210 Uniejów ul. Dąbska 64 tel. 667-367-124 e-mail: biuro@krisplan.pl	
	Nr OB:	Nr Umowy:	Nr Skraj:	Nr Skraj:
	OBI 47 2402325	KJ02645/26	P/26/006465	71137 KOŚCIELEC SZKOŁA
Nazwa zadania:		BUDOWA ELEKTROENERGETYCZNEJ UNII KABLOWEJ NN DLA ZASILANIA DZIAŁKI NR 98/3		
Adres zadania:		W M. KOŚCIELEC UL. UNII EUROPEJSKIEJ GM. KOŚCIELEC KOŚCIELEC UL. UNII EUROPEJSKIEJ GM. KOŚCIELEC DZ. NR 97/24, 97/26, 98/3		
Branża:		ELEKTROENERGETYCZNA		
Projektant:		Instalacja		
Opracował:		mgr inż. SYLWESTER SZCZECZYK		
Opracował:		mgr inż. KRZYSZTOF CYBULSKI		
Tytuł rysunku:		PROJEKT ZAGOSPODAROWANIA TERENU		
		Skala rysunku 1:500		
		Format 297X570		
		Nr rysunku E-01		
		Arkusze 1/1		

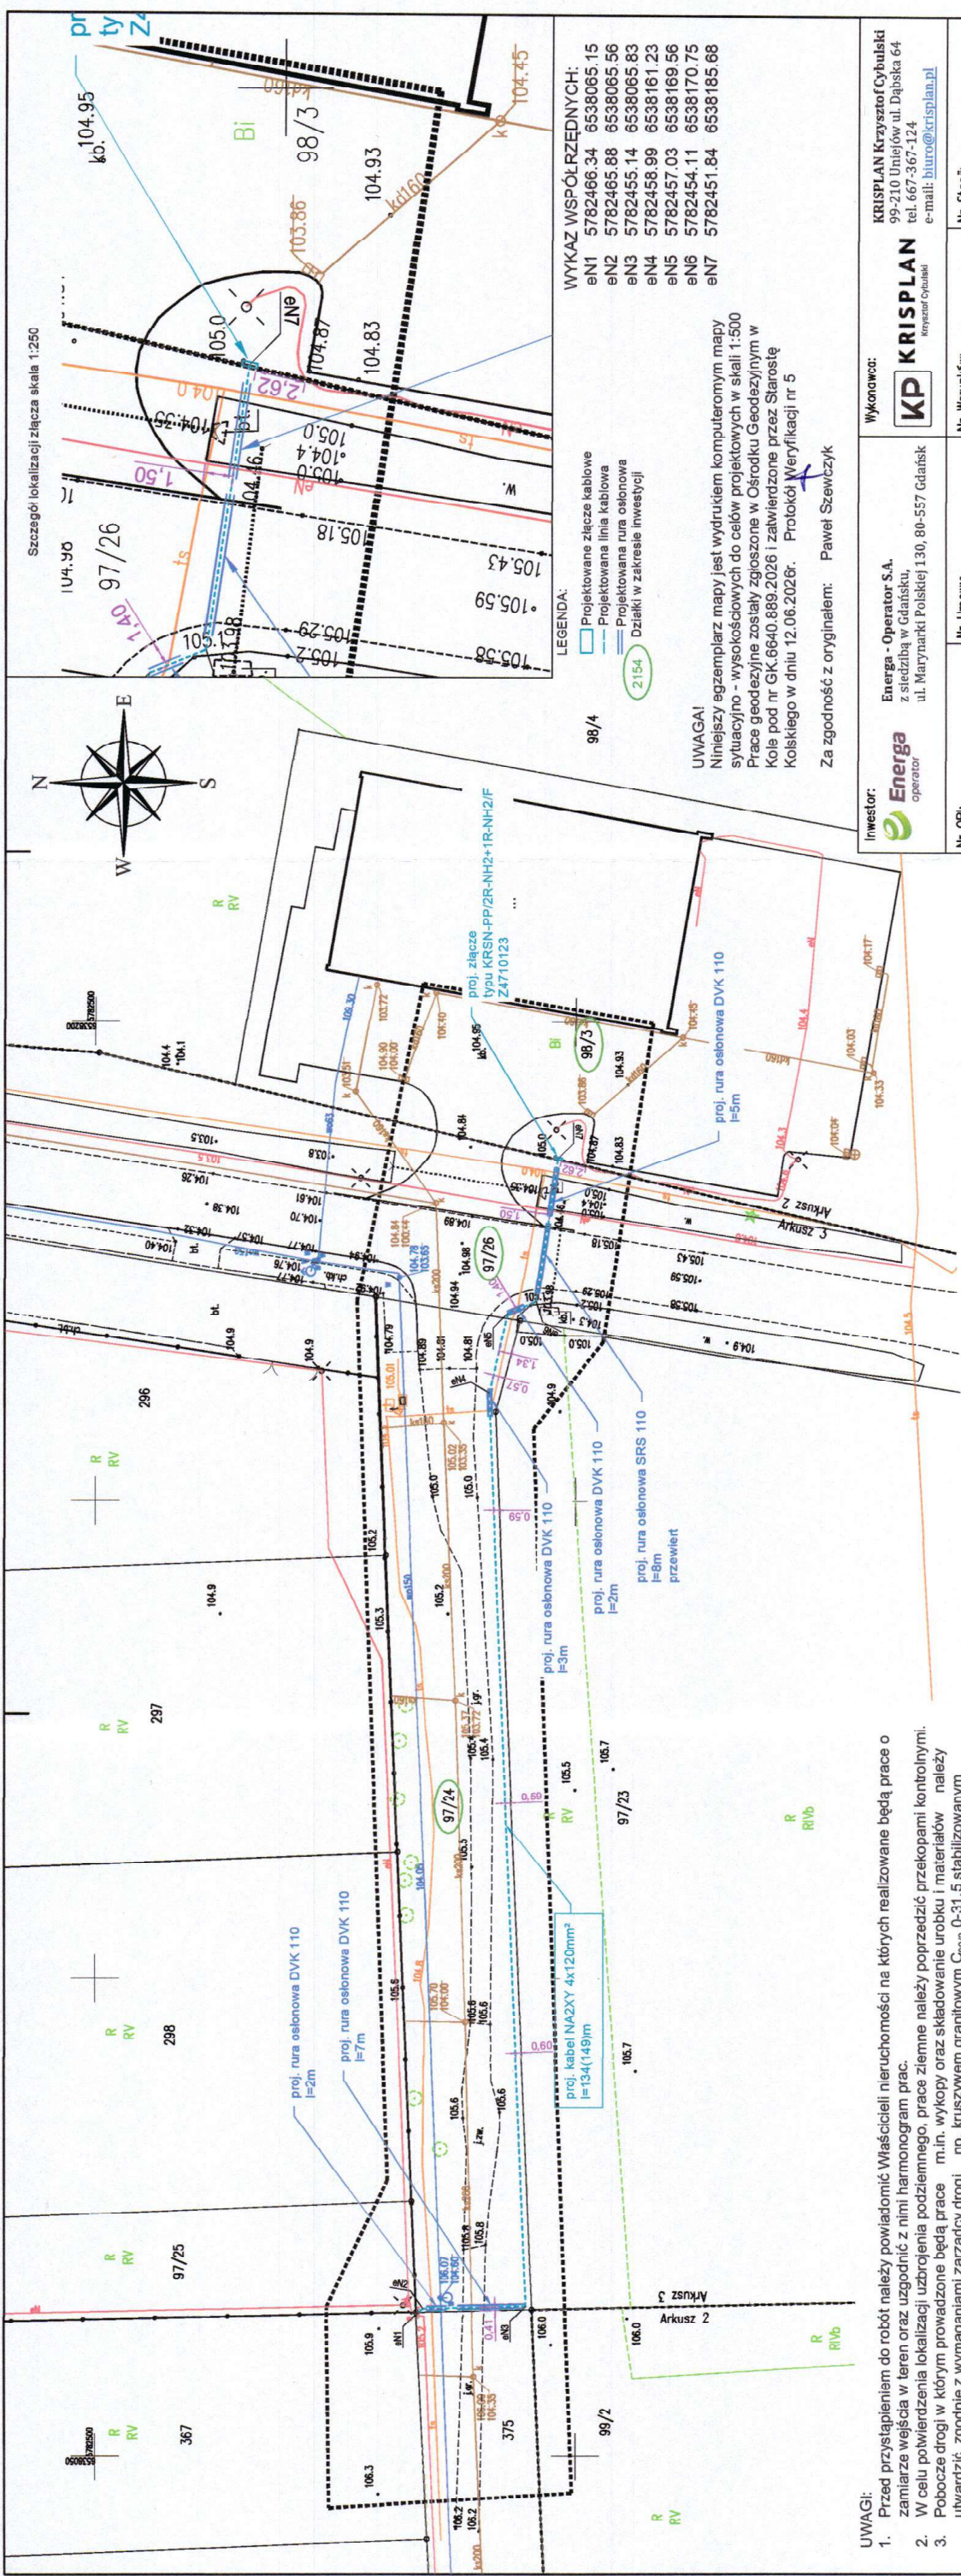

UWAGA:
Wskazuje się istnienie w terenie innych przewodów o których brak informacji wynika z zasobów historycznych lub niedoprecyzowania przepisów zgłoszenia do inwentaryzacji
(Ustawa Prawo Geodezyjne i Kartograficzne Dz.U.30/1989, poz.163).

Oznaczenie granic obszaru, który był przedmiotem aktualizacji.

Mapa do celów projektowych
skala 1:500

UWAGI:
1. Przed przystąpieniem do robót należy powiadomić Właścicieli nieruchomości na których realizowane będą prace o zamiarze wejścia w teren oraz uzgodnić z nimi harmonogram prac.
2. W celu potwierdzenia lokalizacji uzbrojenia podziemnego, prace ziemne należy poprzedzić przekopami kontrolnymi.
3. Pobocze drogi w którym prowadzone będą prace m.in. wykopy oraz składowanie urobku i materiałów należy utwardzić zgodnie z wymaganiami zarządcy drogi np. kruszywem granitowym C_{90/3} 0-31,5 stabilizowanym mechanicznie rozłożonym warstwą o grubości min 15cm.

1. Układ współrzędnych prostokątnej płaskich - 2000 polski 18
2. Układ wysokościowy - P-EKIP 2007-M

Powiat: Kolski
Jedn. ewidencyjna: 300908.2, Gmina Kościelec
Obręb: 0003, Kościelec
Izba: 0003, Kościelec
Izba: 0003, Kościelec

Sporządził:
1. Usług Geodezyjny GEO-JUDO
Jacek Stankiewicz
Zaświadczenie: 003.181.008
2. GEODETA UPRAWNIENY
mgr inż. Jacek Stankiewicz
nr upraw. zawod. 22231

GBODETA UPRAWNIENY
mgr inż. Jacek Stankiewicz
nr upraw. zawod. 22231


Data sporządzenia mapy: 18.05.2026.

Dokument wydany przez
Jednostkę Samorządową
Data: 2026.06.16 18:18:57
CEST




Inwestor: Energia operator	Wykonawca: KRISPLAN Krzysztof Cybulski		Krisplan Krzysztof Cybulski 99-210 Uniejów ul. Dąbska 64 tel. 667-367-124 e-mail: biuro@krisplan.pl	
	Nr OBI:	Nr Umowy:	Nr Warunków:	Nr Skocj:
	OBI 47 2402325	KJ02645/26	P/26/006465	71137 KOŚCIELEC SZKOŁA
Nazwa zadania:		BUDOWA ELEKTROENERGETYCZNEJ LINII KABLOWEJ NN DLA ZASILANIA DZIAŁKI NR 98/3		
Adres zadania:		W M. KOŚCIELEC UL. UNII EUROPEJSKIEJ GM. KOŚCIELEC KOŚCIELEC UL. UNII EUROPEJSKIEJ GM. KOŚCIELEC DZ. NR 97/24, 97/26, 98/3		
Bramka:		Stadium:		
		ELEKTROENERGETYCZNA		
		PROJEKT TECHNICZNY		
Projektował:		Imię i nazwisko:	Nr uprawnień:	Data:
Opracował:		mgr inż. PAWEŁ SZEWCIK	LO0/2703/PWOE/15	09.2026
Opracował:		mgr inż. SYLWESTER SMOLARZ		
Tytuł rysunku:		mgr inż. KRZYSZTOF CYBULSKI		
		Skala rysunku		
		1:500		
		Format		
		297X570		
		Nr rysunku		
		E-01		
		Arysuz		
		1/1		

Istniejące ZK-2482

Diagram showing a transformer with two secondary taps. The main secondary is labeled MBSt 20630 15/0 4kV 250kVA. A tap labeled 160A 95GS is connected to the main secondary. A second tap labeled 3 is connected to the 160A 95GS tap. The primary is labeled Obwód 3.

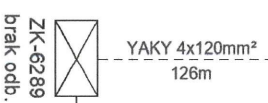

YAKY 4x120mm²
94m

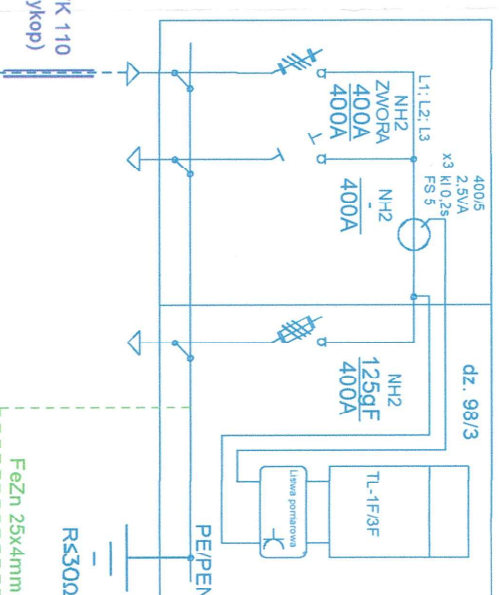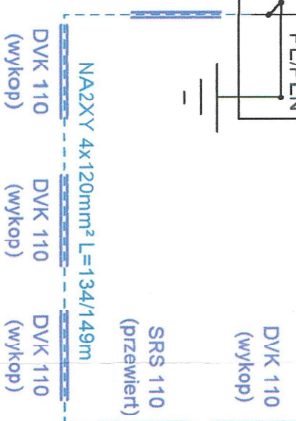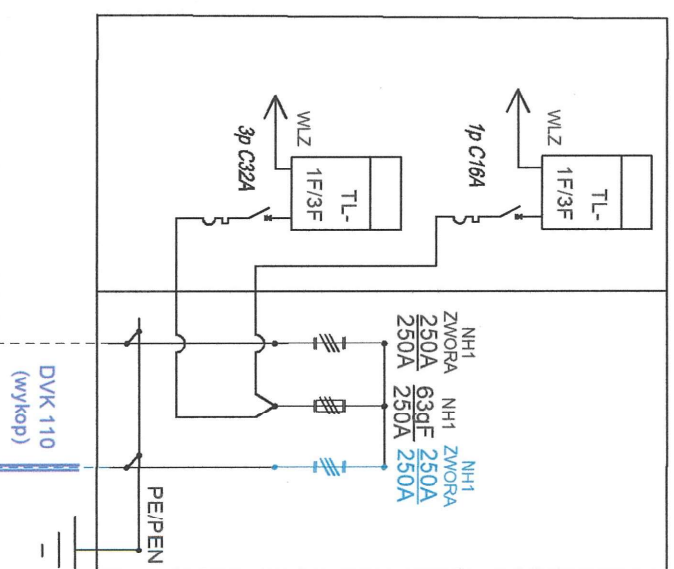




Projektowane złącze kablowe
KRSN-PP/2R-NH2+1R-NH2/F
WP nr: P/26/006465, P=70kW

Z4710123

Elementy istniejące	
Elementy projektowane	
Projektowana bednarka	
Istniejące złącze kablowe	
Projektowany uziom pionowy	
Projektowana rura ostłonowa	

1. Układ sieci TN-C
2. Wartość rezystancji uziemienia złącza nie może być większa niż 30 Ohm
3. Uziemienie wykonać z bednaruki stalowej ocynkowanej o wymiarach 25x4 oraz prętów stalowych ocynkowanych
4. Po wykonaniu uziomu wykonać pomiary rezystancji uziemiania. W przypadku zbyt wysokich wartości rezystancji wykonać dodatkowe uziomy pionowe
5. Ze względu na wyprowadzenie z istniejącego ZK-2482 projektowanej linii kablowej należy zaktualizować schemat połączeń w istniejącym złączu kablowym oraz opisać wyprowadzony kabel.

Projektowane złącze kablowe KRSN-PP/2R-NH2+1R-NH2/F

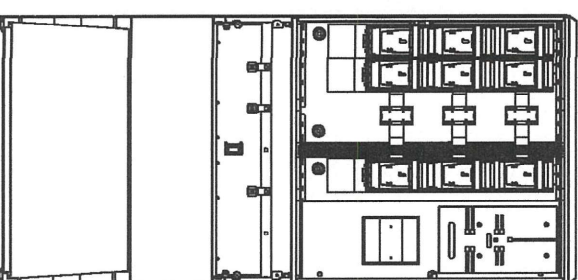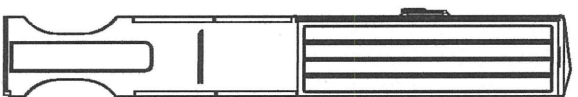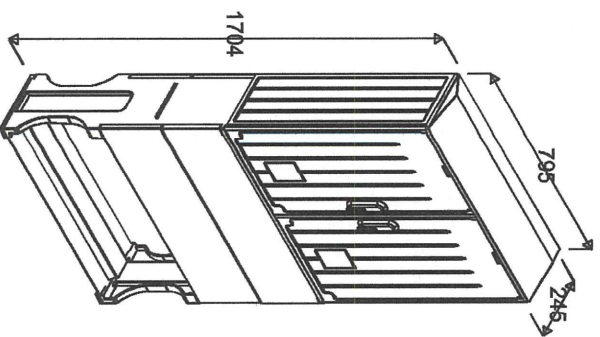

Inwestor:  Energa - Operator S.A. z siedzibą w Gdańsku, ul. Marynarki Polskiej 130, 80-557 Gdańsk		Wykonawca: KP KRISPLAN Krzysztof Cybulski KRISPLAN Krzysztof Cybulski 99-210 Unieście ul. Dąbska 64 tel. 667-367-124 e-mail: biuro@krisplan.pl	
Nr OBI: OBI 47 2402325	Nr Umowy: KJ02645/26	Nr Warunków: P/26/006465	Nr Stacji: 71137 KOŚCIELEC SZKOLNA
Nazwa zadania: BUDOWA ELEKTROENERGETYCZNEJ LINII KABLOWEJ NN DLA ZASILANIA DZIAŁKI NR 98/3 W M. KOŚCIELEC UL. UNI EUROPEJSKIEJ GM. KOŚCIELEC			
Adres zadania: KOŚCIELEC UL. UNI EUROPEJSKIEJ GM. KOŚCIELEC DZ. NR 97/24, 97/26, 98/3			
Brzoza: ELEKTROENERGETYCZNA	Stadium:	PROJEKT TECHNICZNY	
Imię i nazwisko: mgr inż. PAWEŁ SZEWCIK	Specjalność: INSTALACYJNA	Nr uprawnień: L00/2703/PWOE/15	Data: 09.2026
Pracownik: mgr inż. SYLWESTER SMOLARZ			
Pracownik: mgr inż. KRZYSZTOF CYBULSKI			
Tytuł rysunku: SCHEMAT SIECI		Skala rysunku: B.S.	Forma: 297X420
		Nr rysunku: E-02	Arkusz: 1/1