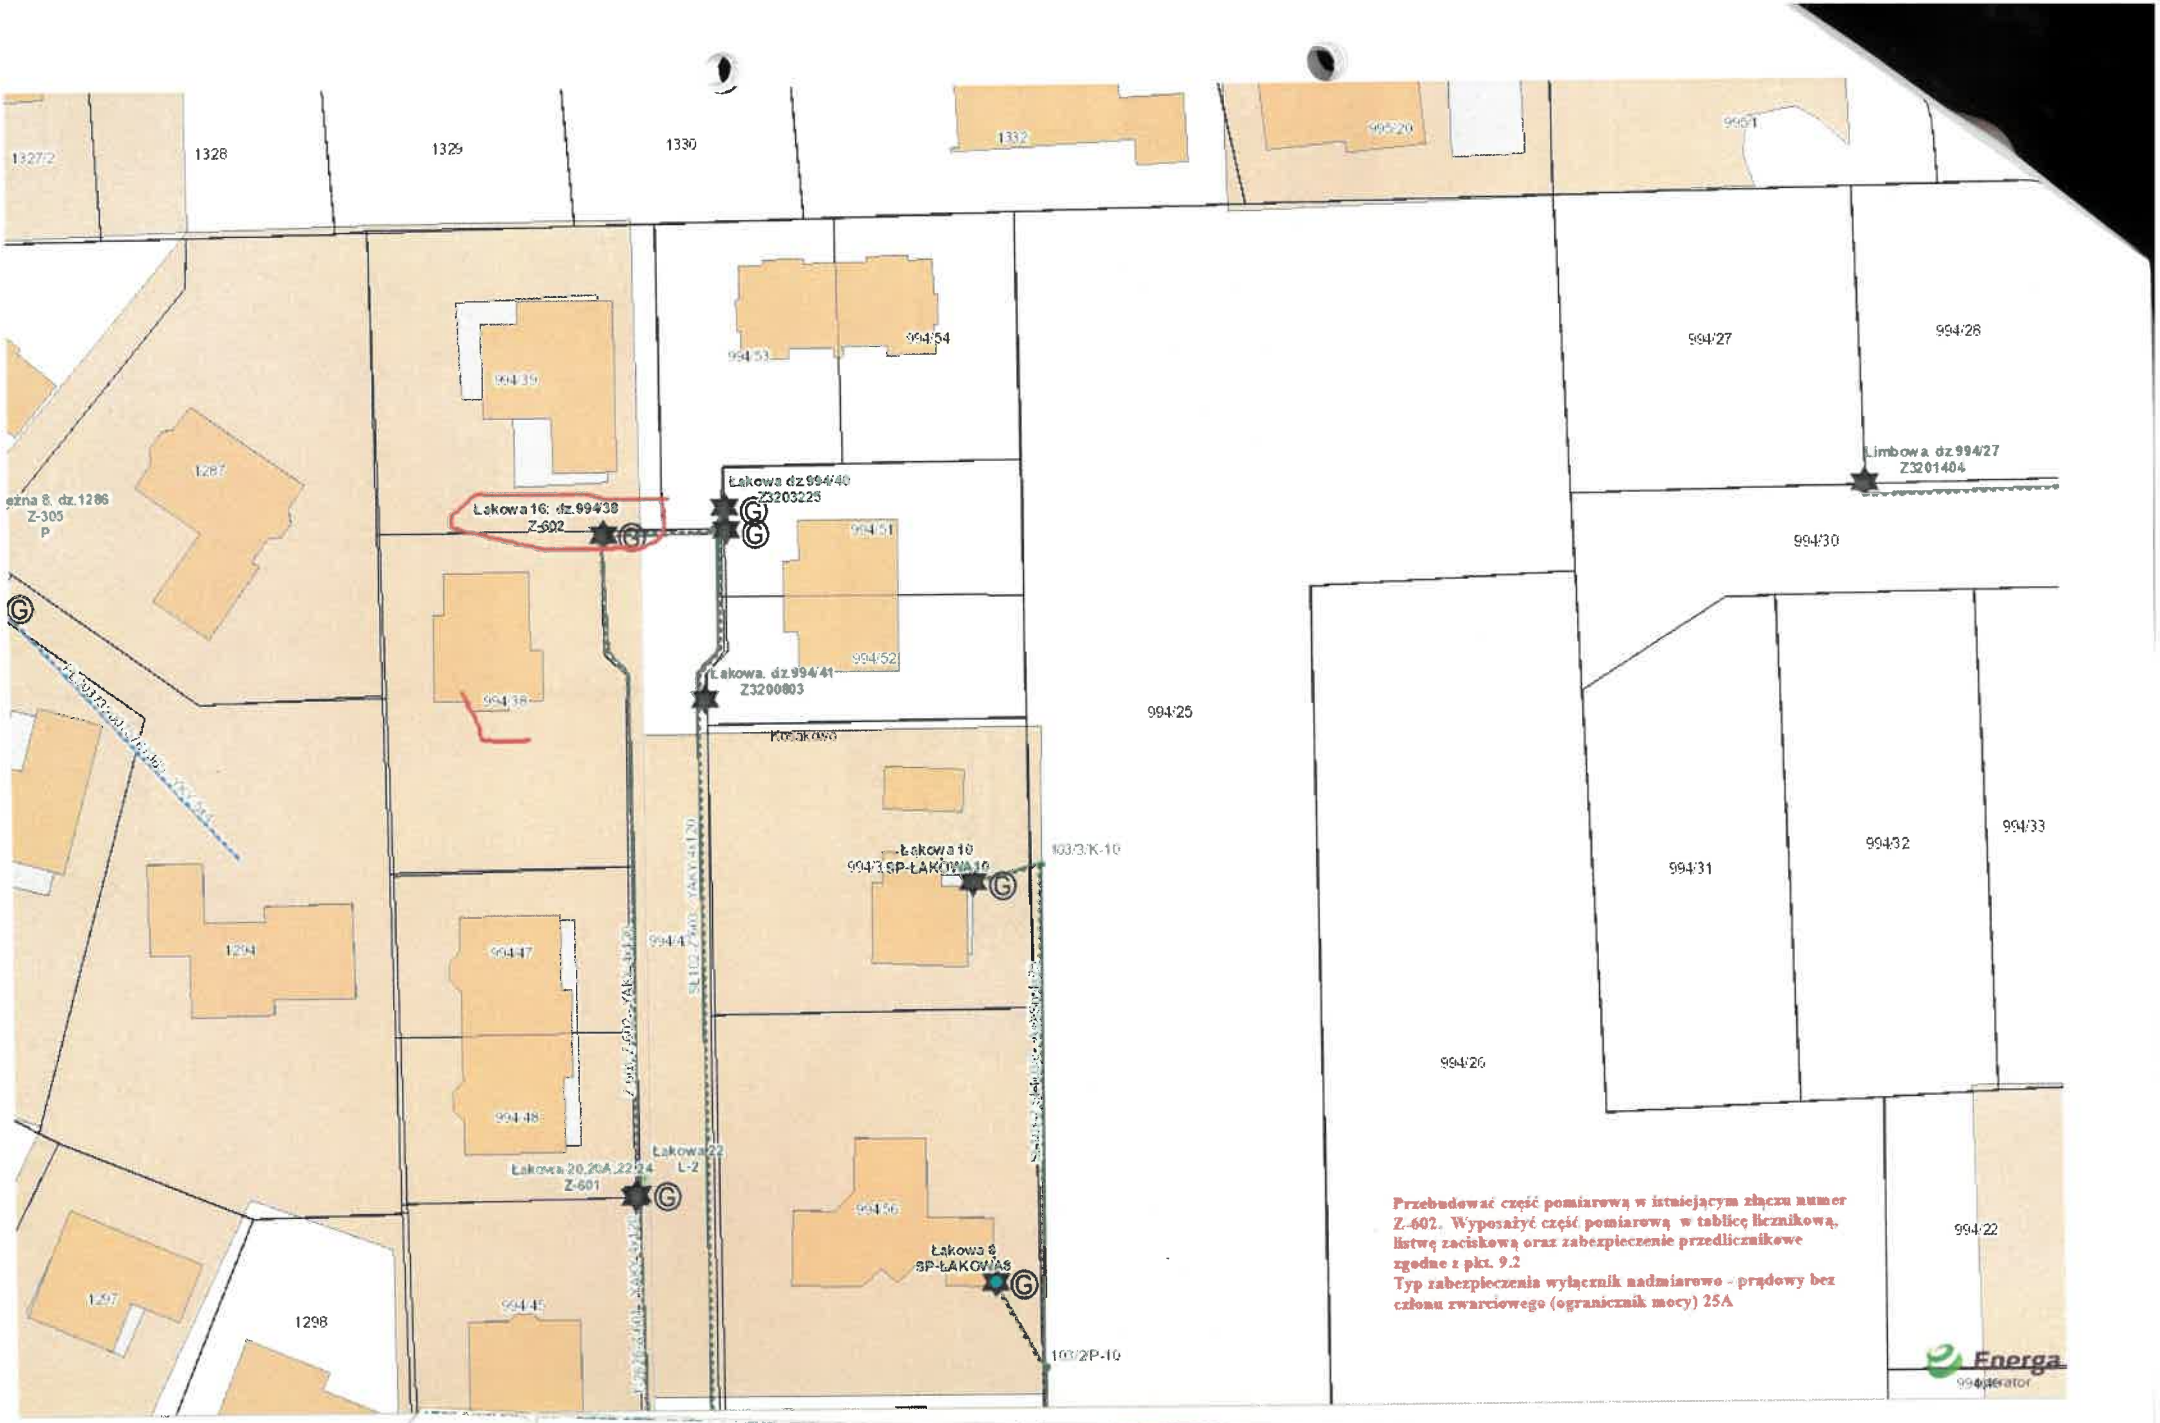
1327/2
1328
1329
1330
1332
994/20
994/1
994/27
994/28
994/54
994/53
994/39
Łakowa dz.994/40
Z3203225
Łakowa 16, dz.994/38
Z-602
994/51
994/52
Łakowa, dz.994/41
Z3200803
Limbowa dz.994/27
Z3201404
994/30
994/25
994/31
994/32
994/33
994/26
994/22
Łakowa 10
994/3 SP-ŁAKOWA10
103/3/K-10
994/4
994/47
994/48
Łakowa 20,20A,22,24
Z-601
Łakowa 22
L-2
994/46
Łakowa 8
SP-ŁAKOWA8
103/2P-10
994/45
1298
1297
1294
1287
Przebudować część pomiarową w istniejącym złączu numer Z-602. Wyposażyć część pomiarową w tablicę licznikową, listwę zaciskową oraz zabezpieczenie przedlicznikowe zgodne z pkt. 9.2
Typ zabezpieczenia wyłącznik nadmiarowo - prądowy bez członu zwarciowego (ogranicznik mocy) 25A
Energa
Orientacyjna trasa przyłącza nN-0,4kV. Należy uzgodnić z Podmiotem Przyłączanym szczegółową lokalizację złącza kablowego / przyłącza.