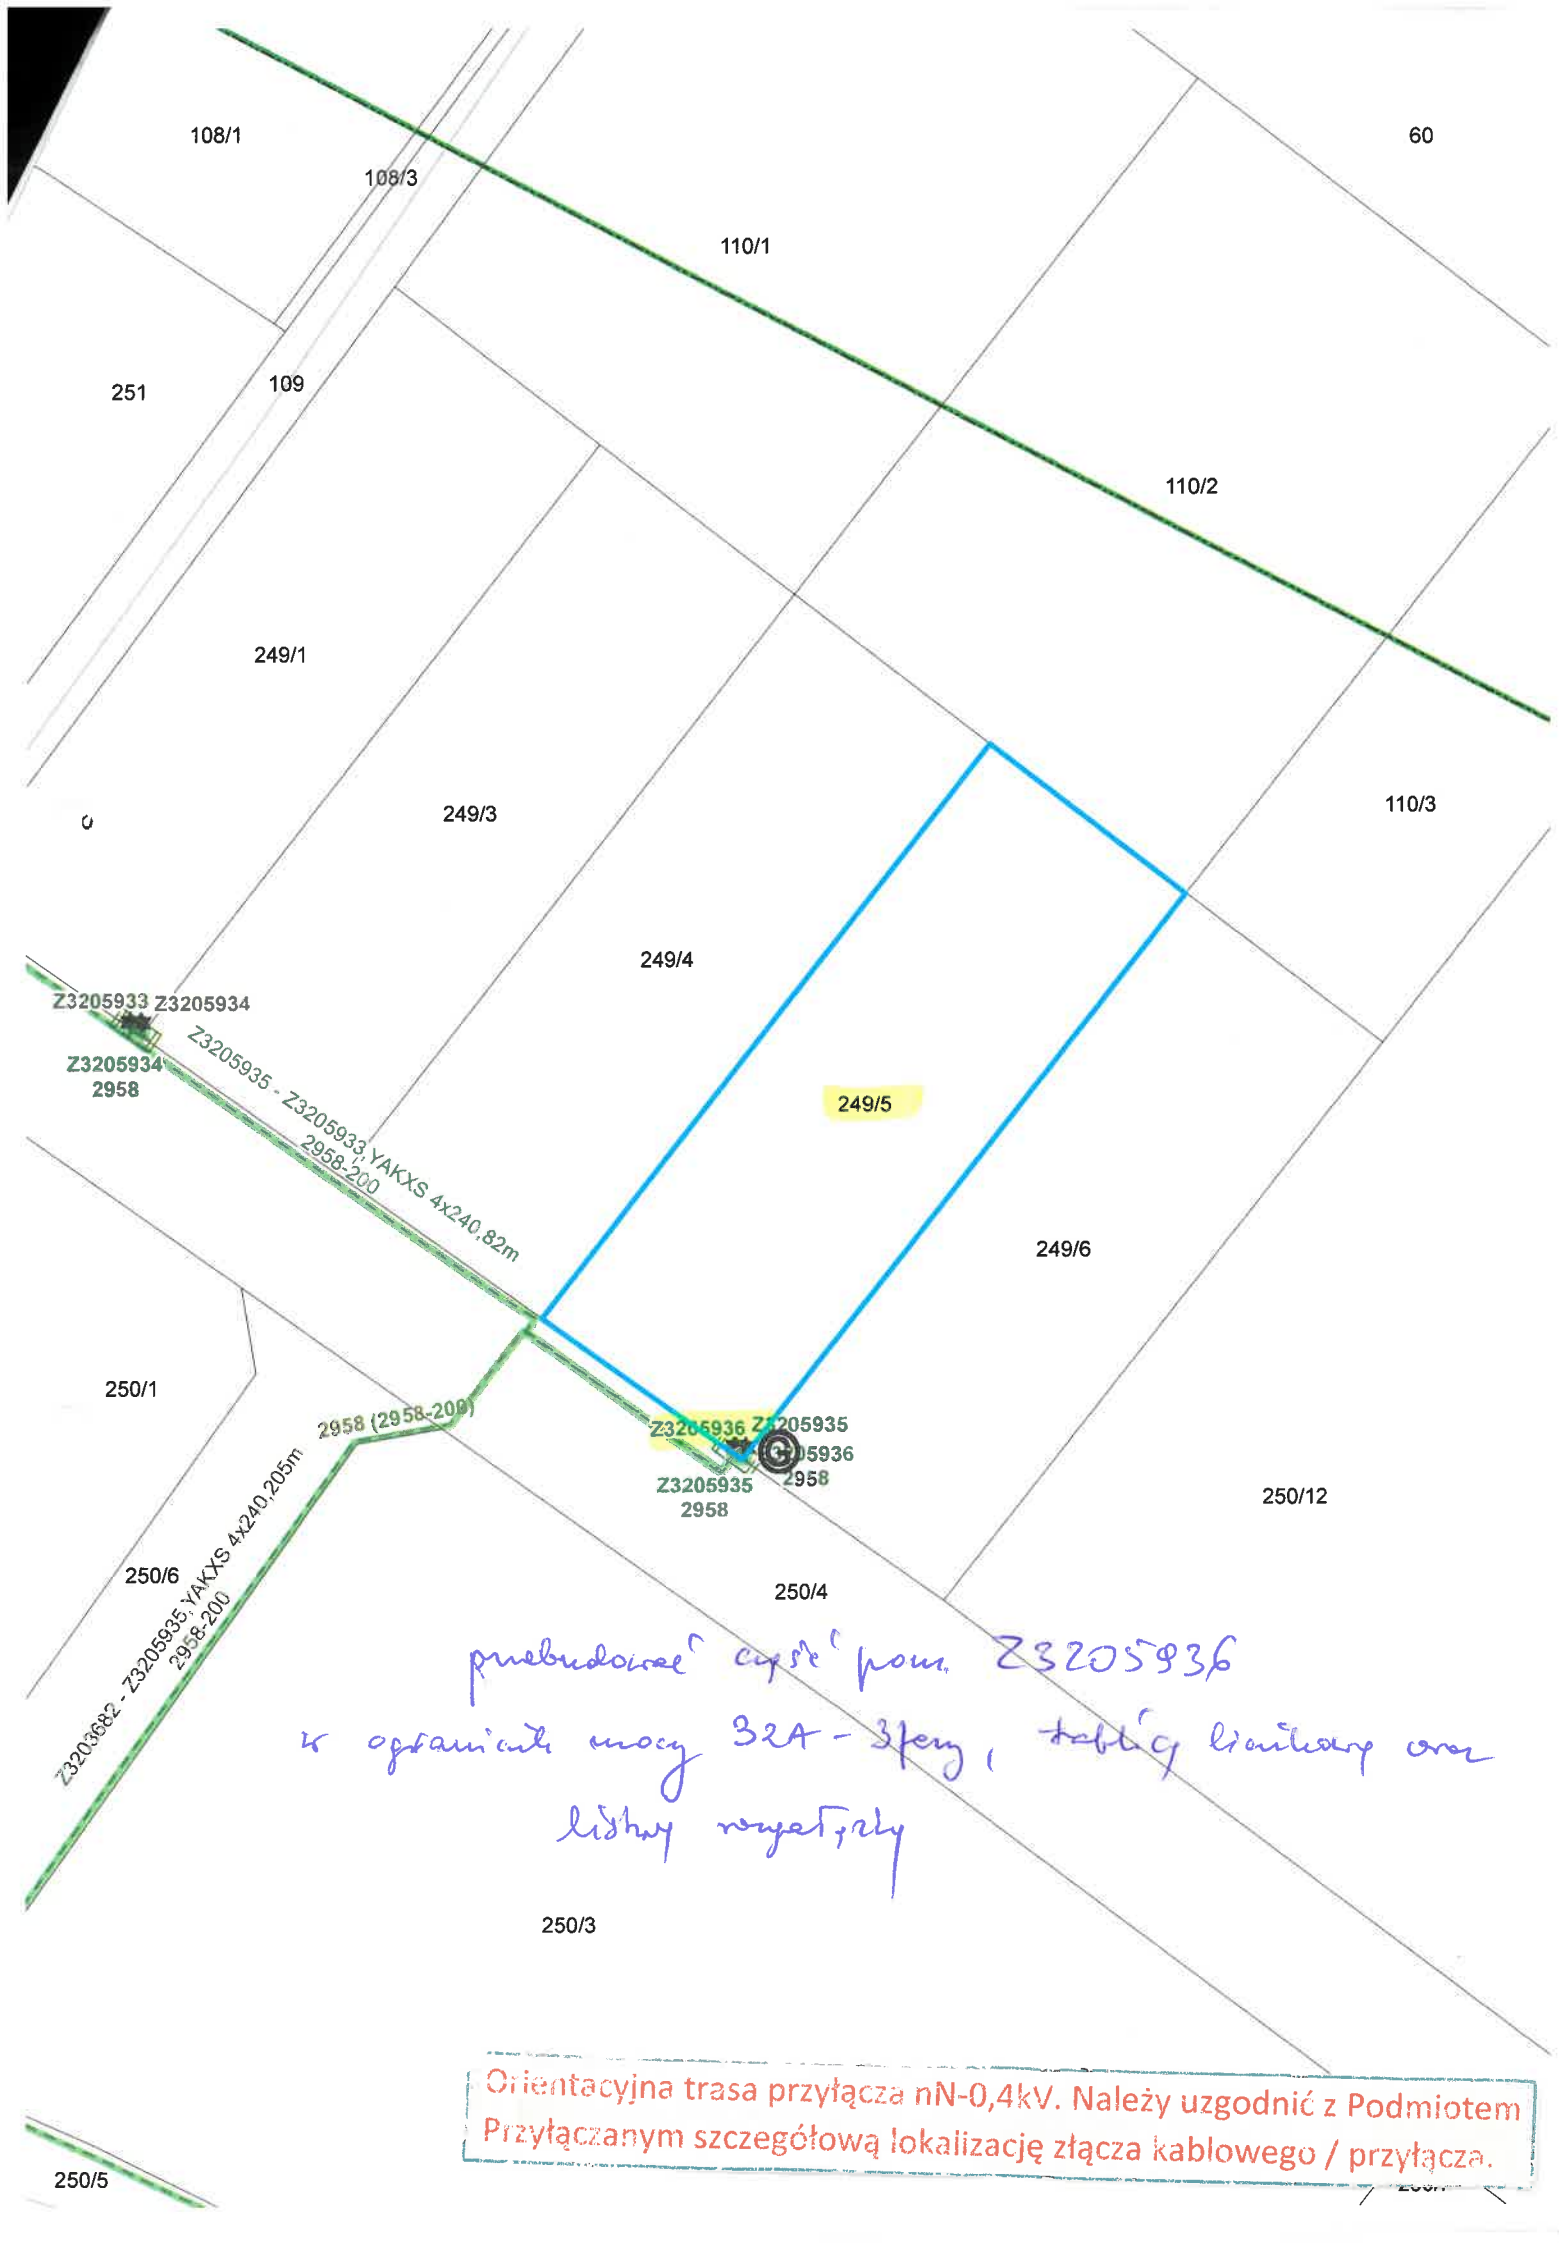
108/1
108/3
110/1
60
251
109
110/2
249/1
249/3
110/3
249/4
249/5
249/6
Z3205933 Z3205934
Z3205934
2958
Z3205935 - Z3205933 YAKXS 4x240,82m
2958-200
250/1
2958 (2958-209)
Z3205936 Z3205935
Z3205935
2958
250/12
250/6
Z3203682 - Z3205935 YAKXS 4x240,205m
2958-200
250/4
przebudowa części pom. Z3205936
z ograniczeniem mocy 32A - 3fazy, tablicy licznikowej oraz
linii napowietrznej
250/3
Orientacyjna trasa przyłącza nN-0,4kV. Należy uzgodnić z Podmiotem
Przyłączanym szczegółową lokalizację złącza kablowego / przyłącza.
250/5