MAPA DO CELÓW PROJEKTOWYCH
skala 1:500

nazwa miejscowości: Różyny,
nazwa obiektu: działki nr 144, 155/16 i inne
identyfikator i nazwa jednostki ewidencyjnej: 220406_2 , Pszczółki
identyfikator i nazwa obrębu ewidencyjnego: 0005 , Różyny
nr sekcji: 6.217,26.12.2.4, 6.217,26.12.4.2, 6.217,26.11.1.3
ID pracy: 6640.453.2018
układ współrzędnych prostokątnych płaskich: 2000 strefa 6
układ wysokości: H mapy

OMEGA Ireneusz Guzek
USŁUGI GEODEZYJNE
Różyny ul. Wiejska 47, 83-329 Szynwałd
tel.668 264 202, NIP 583-181-57-35

Nazwa wykonawcy: OMEGA Ireneusz Guzek USŁUGI GEODEZYJNE

Imię i nazwisko oraz numer świadectwa nadania uprawnień geodety, który sporządził mapę:

GEODETA UPRAWNIONY
Nr up. 1578
Inż. Ireneusz Guzek
podpis nieczytelny

prace polowe: Bartosz Barański

prace kameralne: Bartosz Barański

data sporządzenia mapy: 16.03.2018r.

Mapa niniejsza powstała w wyniku aktualizacji mapy zasadniczej prowadzonej i udostępnionej przez Powiatowy Ośrodek Dokumentacji Geodezyjnej i Kartograficznej w Pruszczu Gdańskim.

W granicach opracowania występują projektowane i zarejestrowane w Referacie Uzgadniania Dokumentacji Projektowej w Pruszczu Gdańskim przewody i urządzenia wg stanu na dzień: 16.03.2018r., zgodnie z treścią niniejszej mapy.

Nie wyklucza się istnienia w terenie innych, nie wykazanych na niniejszej mapie urządzeń podziemnych, które nie zostały zgłoszone do inwentaryzacji.

UWAGA!
Wykonanie niniejszej mapy nie było poprzedzone ustaleniami dotyczącymi:
- ewentualnych szkodliwości gruntoznych obszaru gruntu
- położenie w granicach projektowanej inwestycji budowlanej,
- dokładności położenia punktów granicznych,
- stanu prawnego granic nieruchomości.

Potwierdza się, iż niniejszy dokument został sprawdzony w wyniku prac geodezyjnych i kartograficznych, których wyniki zawarto jako bazę techniczną wyniku do ewidencji materiałów państwowego zasobu geodezyjnego i kartograficznego.

Organ prowadzący państwowy zasób geodezyjny i kartograficzny	STAROSTA GDAŃSKI
PZDMiR 18973	20.03.2018
Identyfikator ewidencyjny materiału zasobu-operatu technicznego	Data wpisania operatu technicznego do ewidencji PZDMiR/PZGiK/ZBUDI
Imię, nazwisko i podpis osoby reprezentującej organ	Z up. DYREKTOR Ewa Beata Wawrzyn KIEROWNIK PUNKTU OBSŁUGI GEODEZYJNEJ I KARTOGRAFICZNEJ podpis nieczytelny

6642.1283.2018

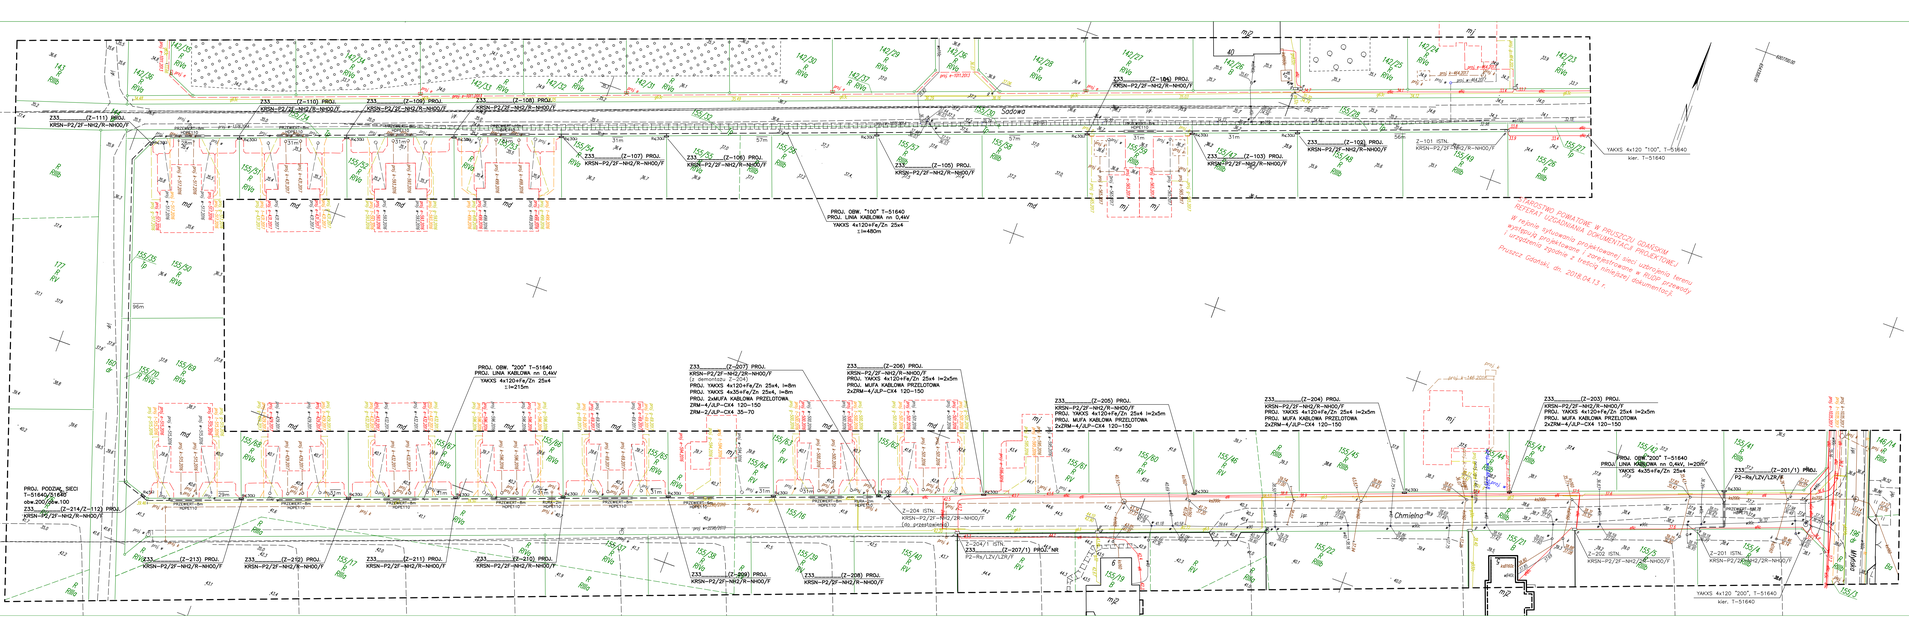

LEGENDA:
- Proj. linia kablowa nn 0,4kV
- dł. całkowita kabla (dł. trasy kabla)
- Proj. złącze kablowe
- Rura osłonowa HDPE

ZA ZGODNOŚĆ Z ORYGINAŁEM MAPY DO CELÓW PROJEKTOWYCH:
Stanisław Skulimowski.....

FIRMA	**STANEL** ul. Kalinowa 1, 83-033 Gołębiewo Wielkie
INWESTOR:	ENERGA-OPERATOR SA, Oddział w Gdańsku ul. Marynarki Polskiej 130, 80-557 Gdańsk
PROJEKT:	Linia kablowa nn 0,4kV – budowa
ADRES:	Jednostka ewidencyjna: Gmina Pszczółki 220406_2 Obręb: Różyny [Nr 0005] Działki nr: 155/16, 155/17, 155/28, 155/30, 155/32, 155/34, 155/35, 155/47, 155/48, 155/50, 155/51, 155/52, 155/53, 155/54, 155/55, 155/56 155/57, 155/58, 155/59, 155/70
RYSUNEK:	Plan sieci 0,4kV
NR ZADANIA:	OBI/33/1703788
FAZA:	PBW
DATA:	2018
PROJEKTANT:	inż.Stanisław Skulimowski POM/0127/PWOE/04
SPRAWDZIŁ:	mgr inż. Jarosz Dworek POM/0166/PWBE/17
SKALA:	1:500
NR RYS.	1