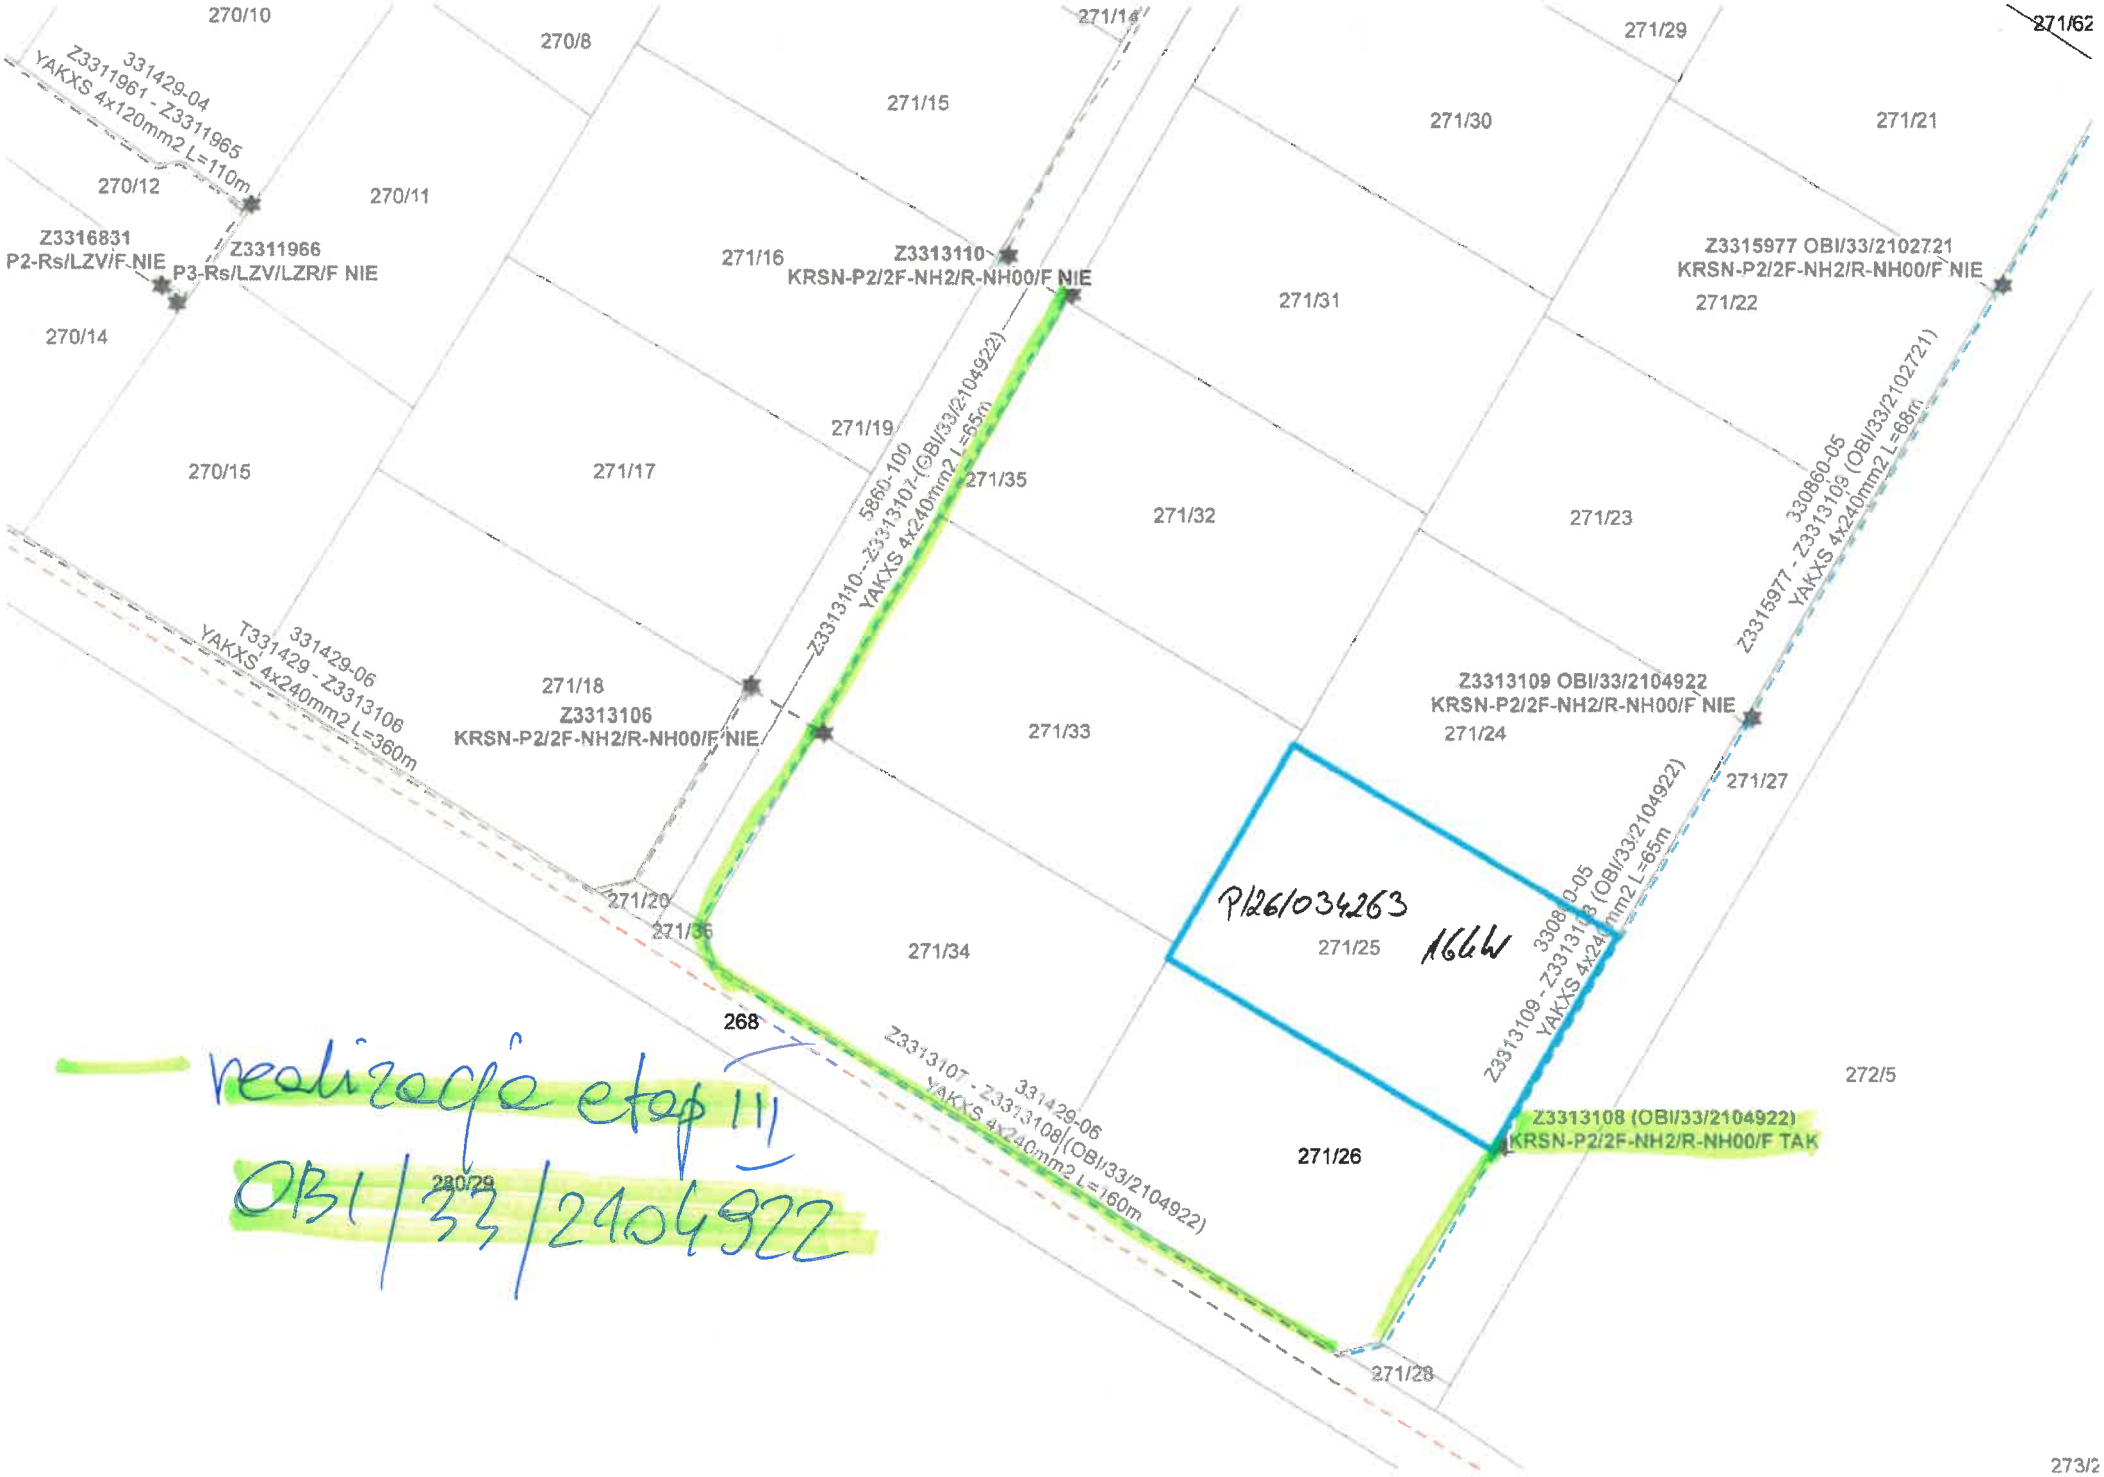

270/10
270/8
271/14
271/29
271/62
331429-04
Z3311961 - Z3311965
YAKXS 4x120mm2 L=110m
271/15
271/30
271/21
270/12
270/11
Z3316831
P2-Rs/LZV/F-NIE
Z3311966
P3-Rs/LZV/LZR/F NIE
271/16
Z3313110
KRSN-P2/2F-NH2/R-NH00/F NIE
271/31
Z3315977 OBI/33/2102721
KRSN-P2/2F-NH2/R-NH00/F NIE
271/22
270/14
271/19
5660-100
Z3313110 - Z3313107 (OBI/33/2104922)
YAKXS 4x240mm2 L=65m
330860-05
Z3315977 - Z3313109 (OBI/33/2102721)
YAKXS 4x240mm2 L=68m
270/15
271/17
271/35
271/32
271/23
331429-06
T3331429 - Z3313106
YAKXS 4x240mm2 L=360m
271/18
Z3313106
KRSN-P2/2F-NH2/R-NH00/F NIE
271/33
Z3313109 OBI/33/2104922
KRSN-P2/2F-NH2/R-NH00/F NIE
271/24
271/27
271/20
271/36
271/34
P/26/034263
271/25
166W
330860-05
Z3313109 - Z3313108 (OBI/33/2104922)
YAKXS 4x240mm2 L=65m
268
331429-06
Z3313107 - Z3313108 (OBI/33/2104922)
YAKXS 4x240mm2 L=160m
272/5
Z3313108 (OBI/33/2104922)
KRSN-P2/2F-NH2/R-NH00/F TAK
271/26
realizacja etap III
OBI/33/2104922
280/29
271/28
273/2