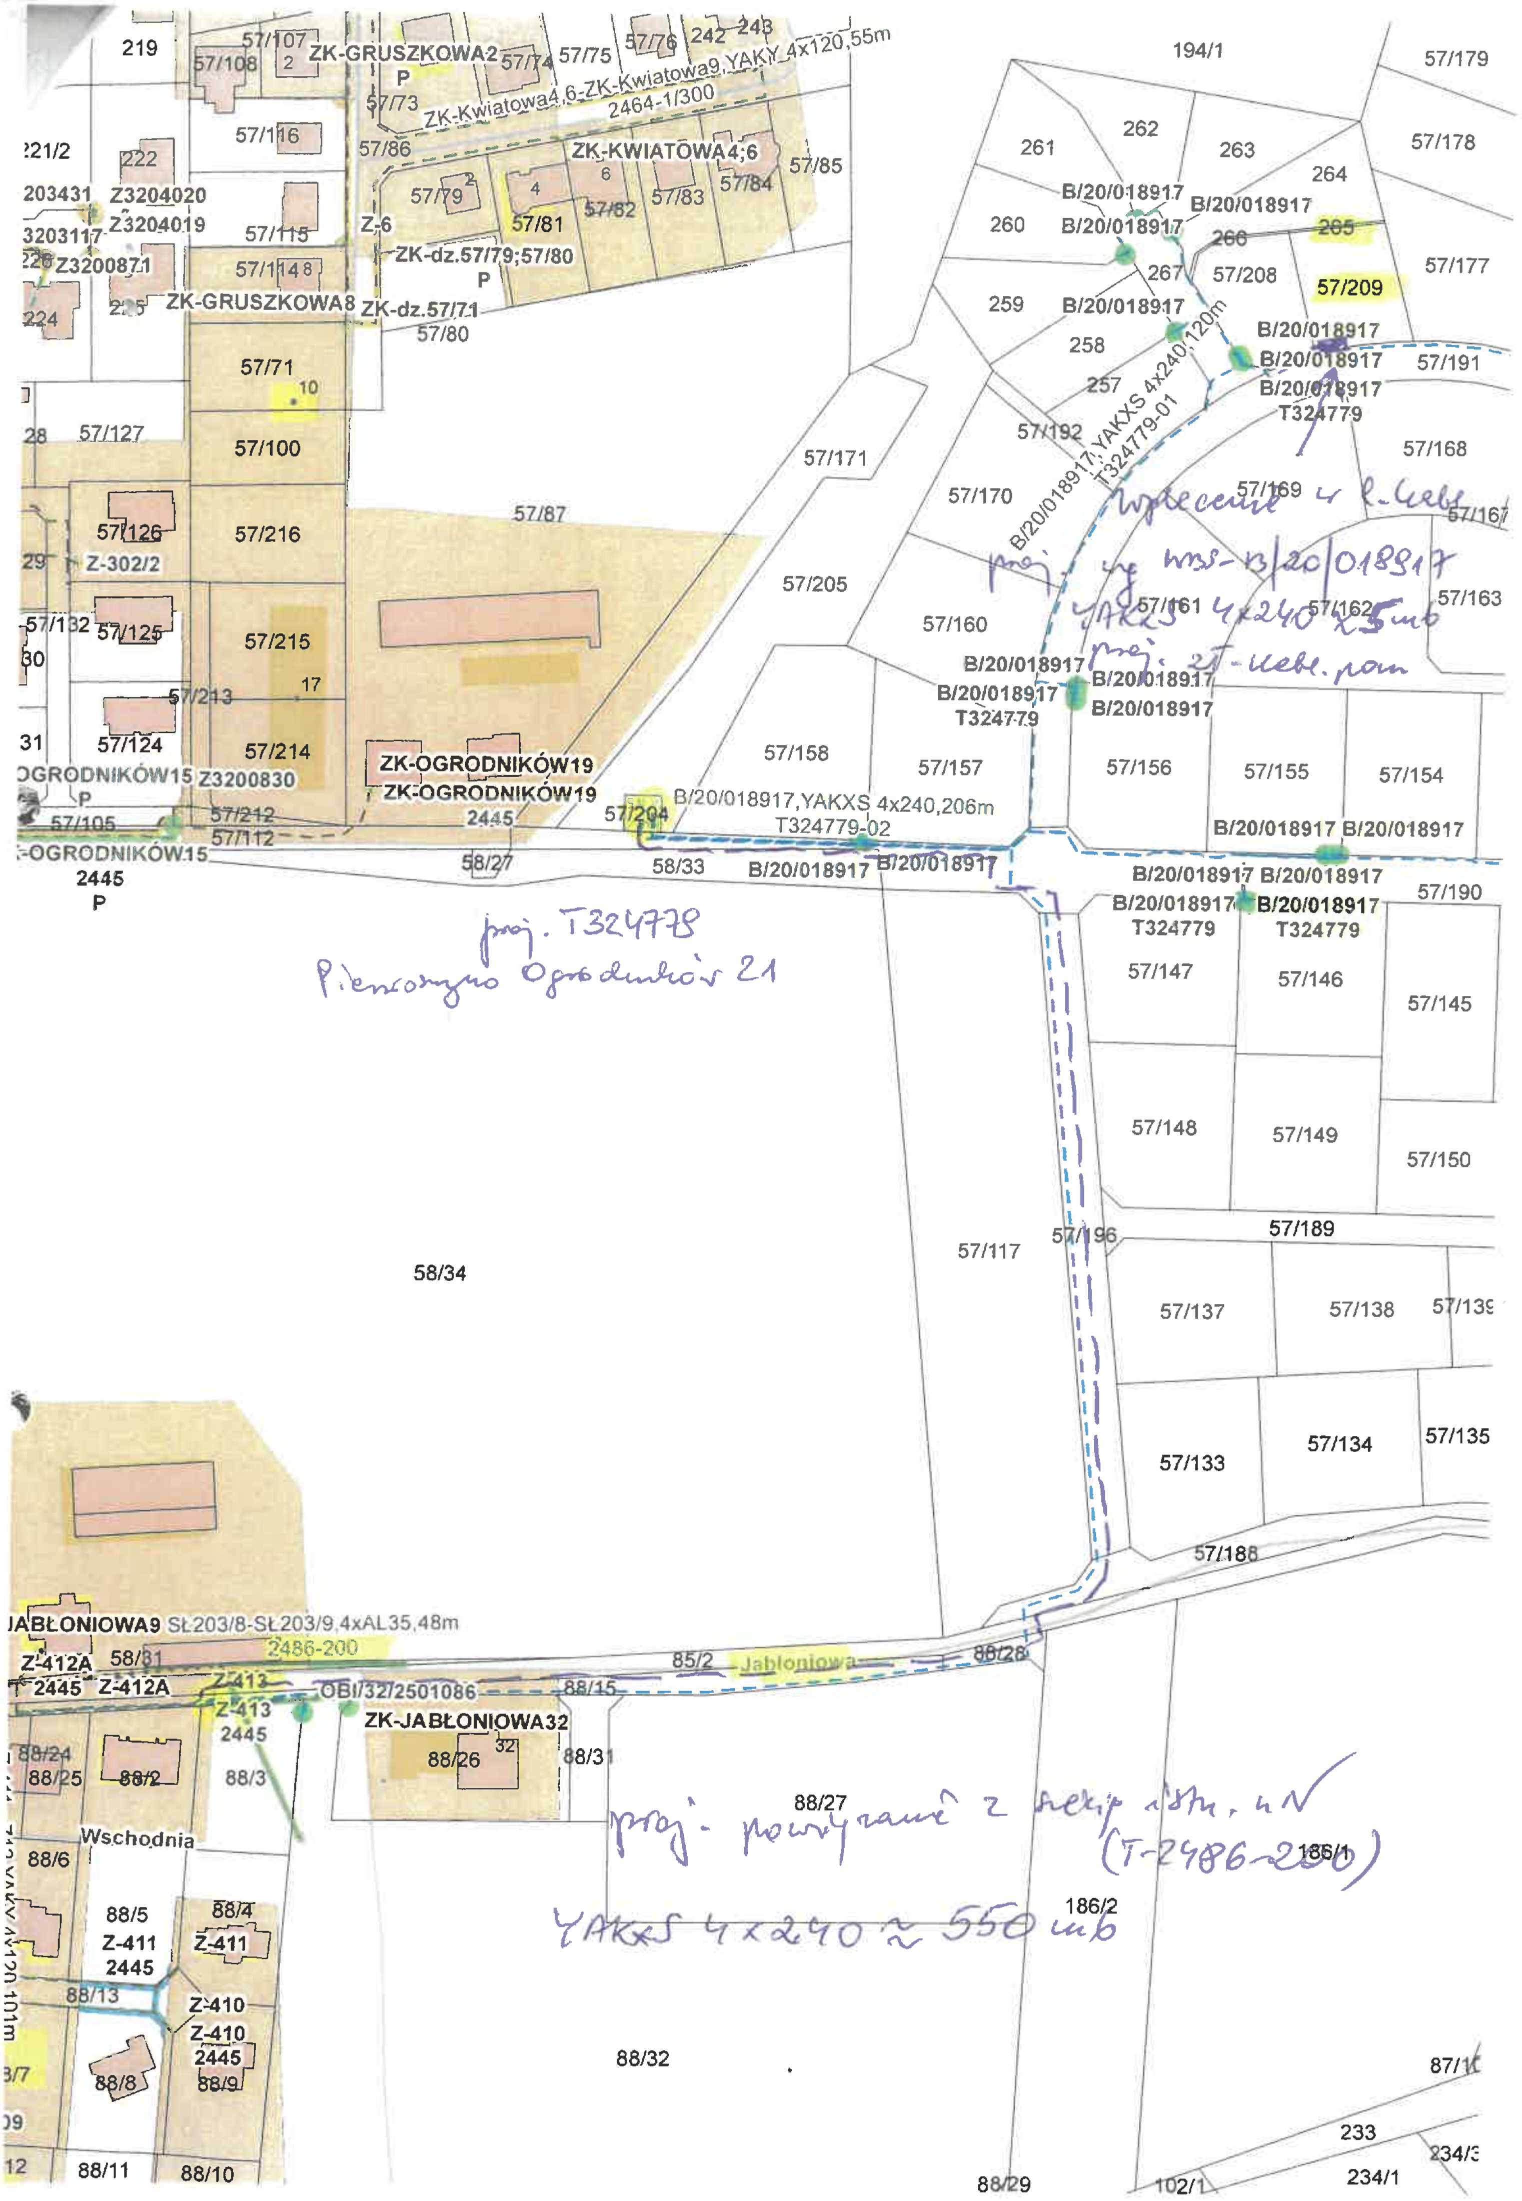
219
57/107
57/108
2
ZK-GRUSZKOWA2
P
57/74
57/75
57/76
242
243
ZK-Kwiatowa4,6-ZK-Kwiatowa9,YAKY 4x120,55m
2464-1/300
57/73
194/1
57/179
221/2
222
57/116
57/86
ZK-KWIATOWA4;6
57/85
262
261
263
57/178
203431
Z3204020
57/79
4
6
57/82
57/83
57/84
264
3203117
Z3204019
57/115
Z-6
57/81
B/20/018917
260
266
265
226
Z3200871
57/114
8
ZK-dz.57/79;57/80
267
57/208
57/177
224
225
ZK-GRUSZKOWA8
ZK-dz.57/71
57/80
259
57/209
57/71
10
258
57/191
257
T324779
57/127
57/100
57/171
57/192
B/20/018917,YAKXS 4x240,120m
T324779-01
57/168
57/126
57/216
57/87
57/170
57/169
57/167
Z-302/2
57/205
57/132
57/125
57/215
57/160
57/161
57/162
57/163
17
57/213
57/124
57/214
57/158
57/157
57/156
57/155
57/154
OGRODNIKÓW15
Z3200830
ZK-OGRODNIKÓW19
57/105
57/212
57/112
2445
57/204
B/20/018917,YAKXS 4x240,206m
T324779-02
58/27
58/33
57/190
57/147
57/146
57/145
57/148
57/149
57/150
57/196
57/189
57/117
58/34
57/137
57/138
57/139
57/133
57/134
57/135
57/188
JABŁONIOWA9
SŁ203/8-SŁ203/9,4xAL35,48m
2486-200
Z-412A
58/31
85/2
Jabłoniowa
88/28
Z-413
OBI/32/2501086
88/15
ZK-JABŁONIOWA32
32
88/24
88/25
88/2
88/3
88/26
88/31
88/27
Wschodnia
186/1
88/6
88/5
88/4
Z-411
186/2
88/13
Z-410
88/8
88/9
88/32
87/1
233
234/3
234/1
88/11
88/10
88/29
102/1

wpięcie w l. kabl.

proj. wg WBS-B/20/018917

YAKXS 4x240 x 5 mb

proj. zł.-kabl. pom.

proj. T324779

Pierwszego Ogrodników 21

proj. powiązanie z sieci istn. nN

(T-2486-200)

YAKXS 4x240 ≈ 550 mb