


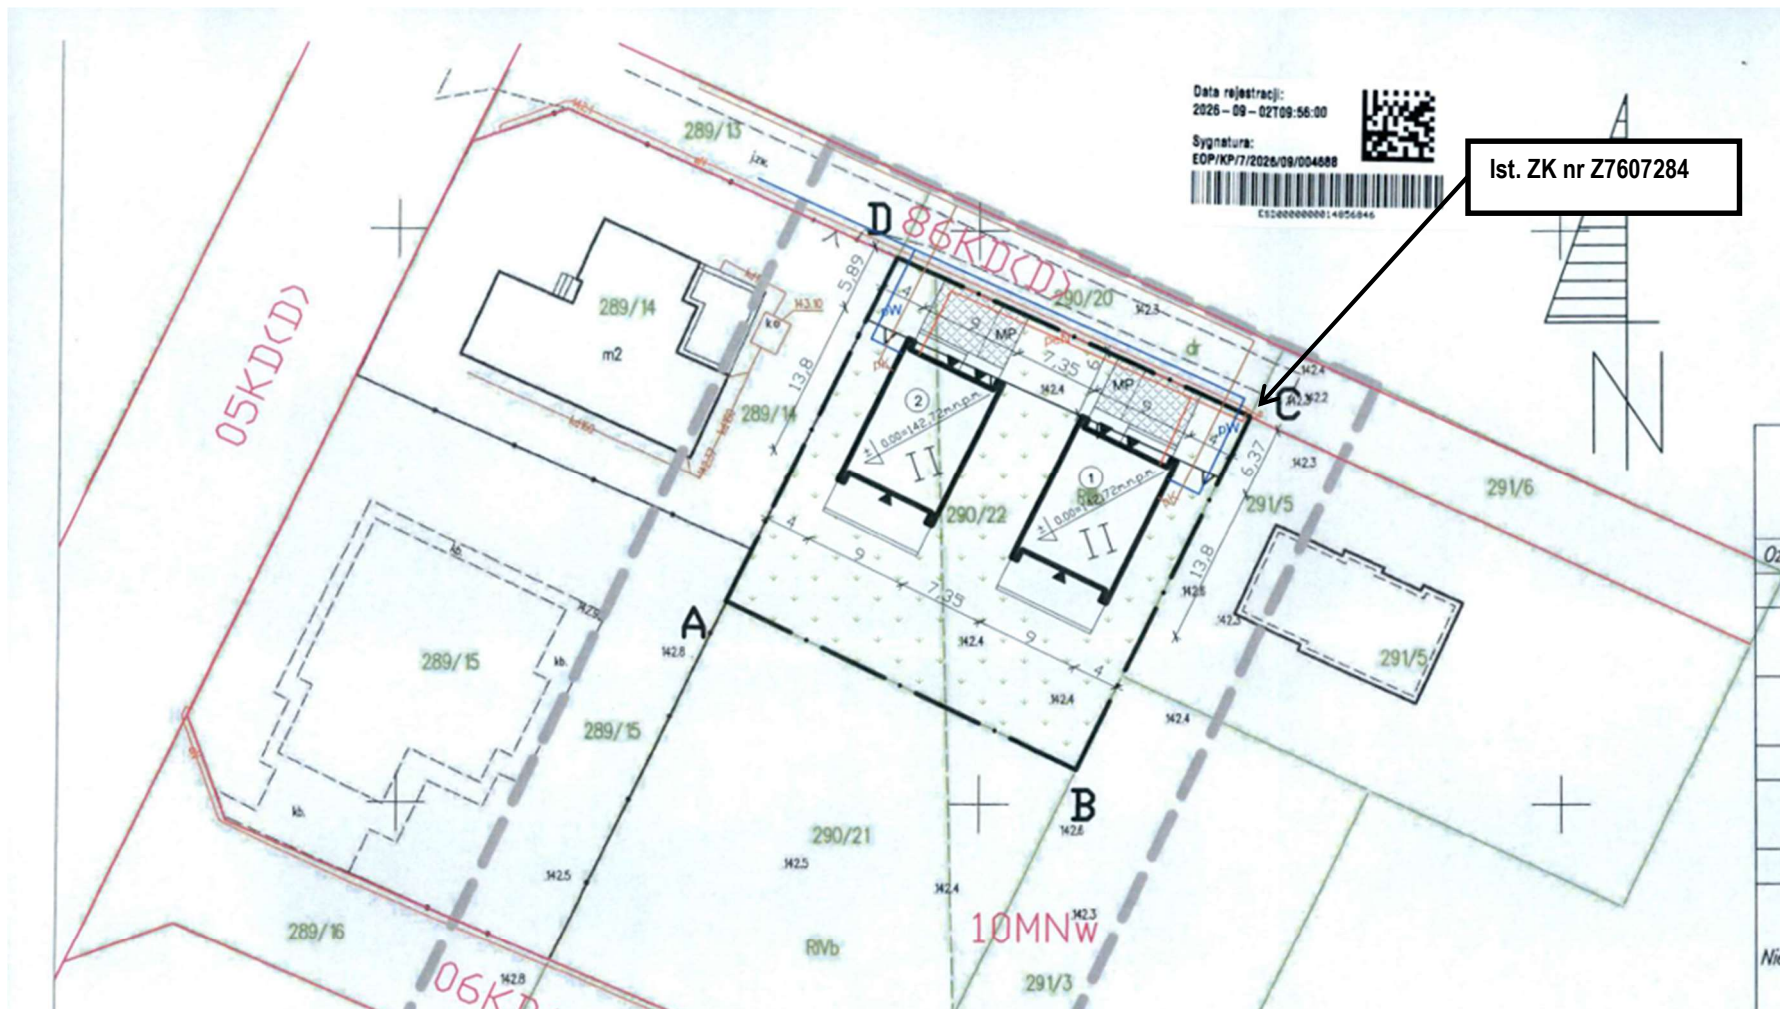

Dobudowa szafki pomiarowej do ist. ZK oraz uzupełnienie zabezpieczeń w szafce pomiarowej

Stacja T761826 Żuromin Przedwiośnie, moc transformatora: 250 kVA

Ist. linia do miejsca przyłączenia: AL 4x50 mm² – ok. 130 m, YAKY/YAKXS 4x120 mm² – ok. 585 m

Zakres prac:

Dla WP nr P/26/068781:

- w wolnej szafce pomiarowej zintegrowanej z ZK nr Z7607284 zabudować ograniczniki mocy: 3xETIMAT-T 1p 25A
- ww. szafkę pomiarową wyposażać w celu montażu układu pomiarowego (uzupełnić okablowanie, wymienić tablicę licznikową, itp. – wg. potrzeb)

Dla WP nr P/26/068824:

- do złącza kablowego nr Z7607284 dobudować szafkę pomiarową P1-Rs/LZV/F, szafkę zabudować na działce 290/22, zasilanie zrealizować kablem YAKXS 4x120 mm² – szafka 1 szt., trasa kabla 2 m
- w projektowanej szafce pom. zabudować ograniczniki mocy: 3xETIMAT-T 1p 25A, oraz w rozłączniku Rs wkładki WT-00/gG 32A,
- uzyskać zgody właścicieli działek na lokalizację projektowanych urządzeń energetycznych zgodnie ze standardami EOP

WP: P/26/068781, P/26/068824, Przyłączy do: Żuromin, gmina Żuromin, Nr działki: 290/22

Załącznik graficzny opracował: Mariusz Błaziński

