



proj. P1-Rs/LZV/LZR/F
Z6507541

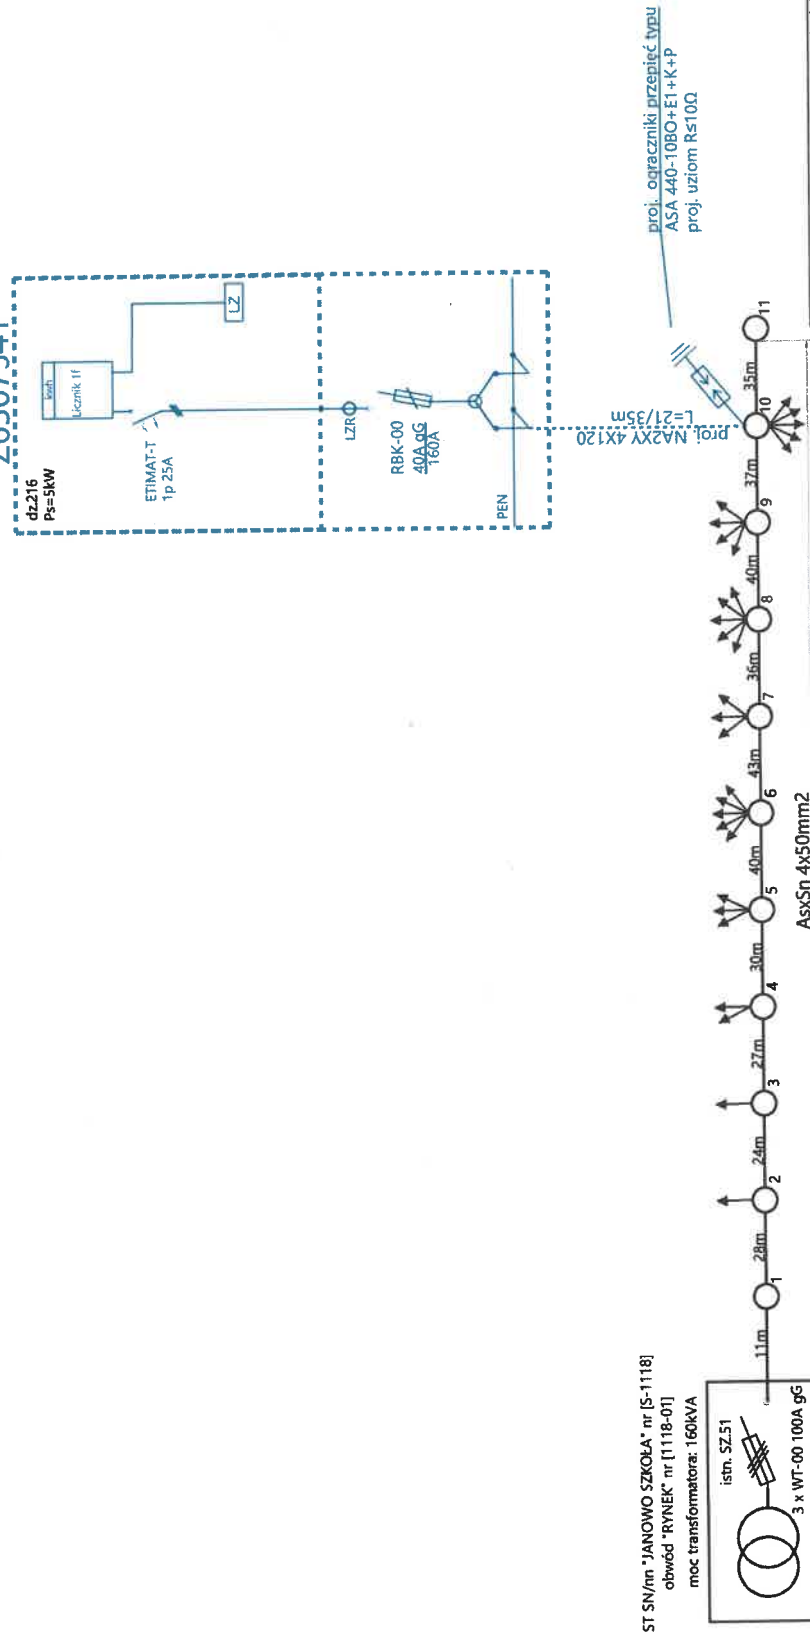

Inwestor: Energa-Operator S.A z siedzibą w Gdańsku, Oddział w Olsztynie, ul. Tuwima 6, 10-950 Olsztyn					
Jednostka projektująca: Biuro Projektowe MAR-PROJEKT Marek Holubowicz					
Tytuł projektu: Budowa elektroenergetycznego przyłącza kablowego nn do obiektu zlokalizowanego na dz. ewid. 216 obręb Janowo w miejsc. Janowo, gm. Janowo					
Tytuł rysunku: Schemat sieci i zasilania					
Projektował: mgr inż. Marek Holubowicz	Nr uprawnień: POM/0223/PWBE/Z5	Podpis: 	Skala: 1:500	Data: 14.03.2025	
Sprawdził:	Nr uprawnień:	Podpis:			
Nr umowy: /4278/6565/MZI/2025 /2502014/1	OBI: OBI/65/2502014	WP: P/25/030782			

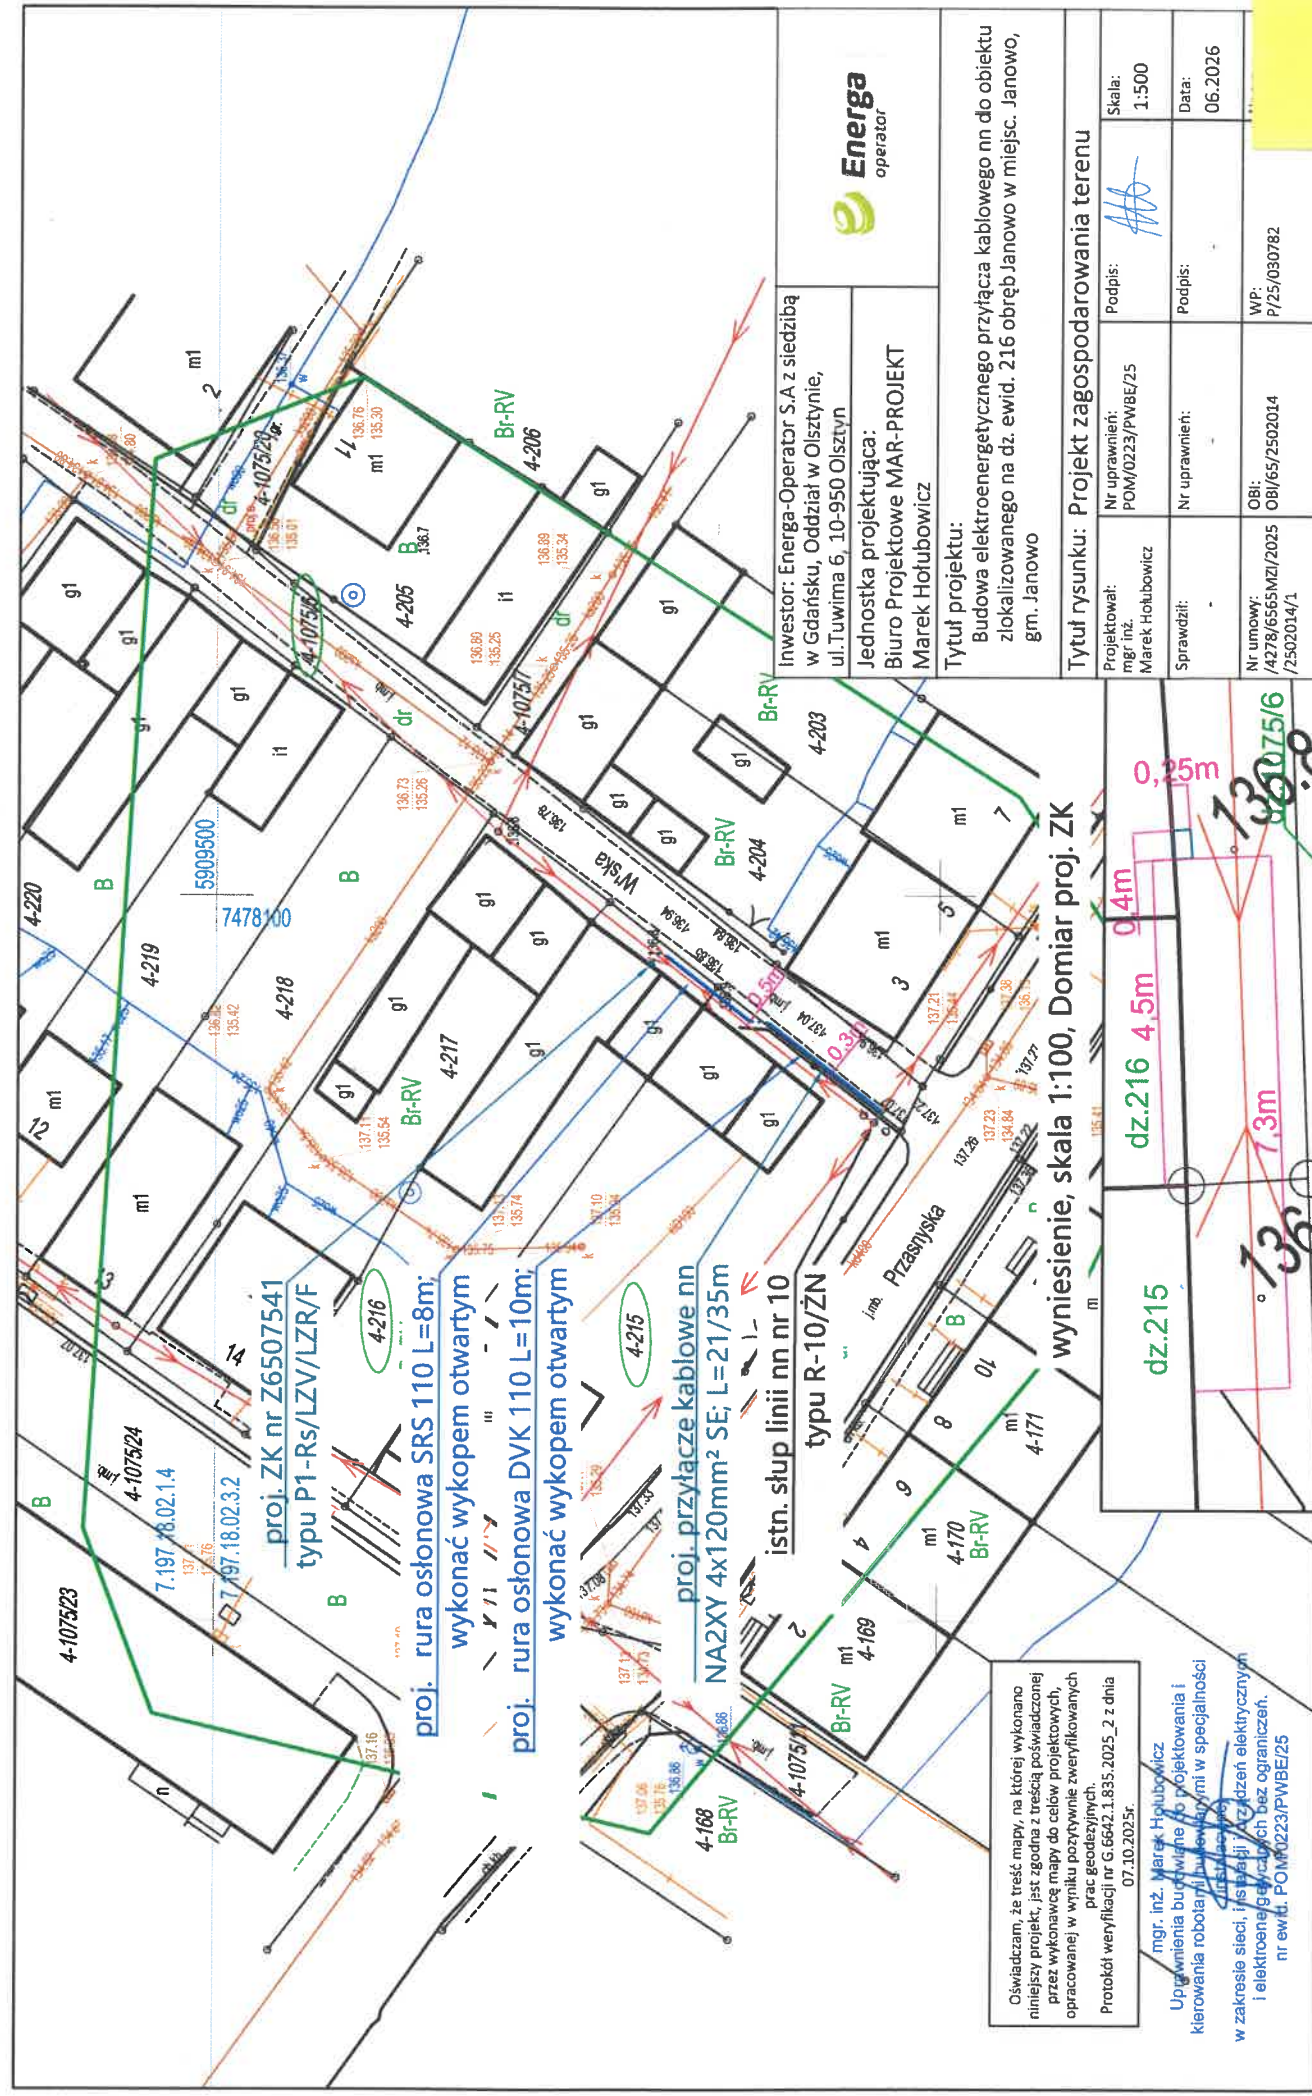



WARMIŃSKO-
MAZURSKI
WOJEWÓDZKI
KONSERWATOR
ZABYTKÓW

Wojewódzki Urząd Ochrony Zabytków w Olsztynie
ul. Podwale 1, 10-076 Olsztyn
www.bip.wuoz.olsztyn.pl
www.wuoz.olsztyn.pl
tel. (89) 521-85-30

POZWOLENIE

IZNR.5142.412.2026.LS

Olsztyn, 19 sierpnia 2026 r.

Na podstawie art. 36aa ust. 1 pkt. 5 i pkt. 13, art. 89 ust. 2 ustawy z 23 lipca 2003r. o ochronie zabytków i opiece nad zabytkami (t.j. Dz. U. z 2024 r. poz. 1292), w związku z art. 104 ustawy z 14 czerwca 1960r. – Kodeks postępowania administracyjnego (t.j. Dz. U. z 2025 r. poz. 1691)
po rozpatrzeniu wniosku: Marka Hołubowicza, Krokowo 17, 13-124 Kozłowo z up. Energa – Operator S.A., Oddział w Olsztynie

o wydanie: pozwolenia na podejmowanie działań polegających na wykonaniu elektroenergetycznego przyłącza kablowego nn – 0,4 kV do zasilenia obiektu zlokalizowanego na działce nr 216 w Janowie (inwestycja zaplanowana na dz. nr 215, 216, 1075/6, obręb Janowo)

oraz po ocenie danych przedstawionych we wniosku i załącznikach do niego:

1. *Projekt wykonawczy – budowa elektroenergetycznego przyłącza kablowego nn-0,4kV dla zasilenia obiektu zlokalizowanego na działce ewid. 216 obręb Janowo; M. Hołubowicz; 06.2026*

WARMIŃSKO-MAZURSKI WOJEWÓDZKI KONSERWATOR ZABYTKÓW udziela pozwolenia na podejmowanie w/w działań

termin ważności pozwolenia: 31.12.2027 r.

zakres i sposób prowadzenia w/w działań: jak we wniosku

Warunki pozwolenia:

1. Wojewódzki Konserwator Zabytków zobowiązuje Wnioskodawcę do:

- niezwłocznego zawiadomienia wojewódzkiego konserwatora zabytków o zagrożeniach lub nowych okolicznościach ujawnionych w trakcie prowadzenia prac;
- niezwłocznego zawiadomienia o wszelkich zagrożeniach lub nowych okolicznościach ujawnionych w trakcie prowadzenia w/w działań,
- podjęcia innych działań, które zapobiegą uszkodzeniu lub zniszczeniu zabytku tj. prowadzenia w/w inwestycji pod stałym nadzorem archeologicznym; w przypadku natrafienia na relikty dawnej architektury należy przewidzieć ich pełne i szczegółowe badania archeologiczne i konserwatorskie oraz opracować program niezbędnych zabezpieczeń, bezwzględnego zachowania w stanie nienaruszonym oraz uczytelnienia. Na w/w badania należy uzyskać odrębne pozwolenie W-M WKZ wg art. 36 ust. 1 pkt. 5 w/w ustawy o ochronie zabytków

UZASADNIENIE

Obszar wnioskowanej inwestycji objęty prawną ochroną konserwatorską w oparciu o art. 7 pkt. 1 w/w ustawy o ochronie zabytków i opiece nad zabytkami, na podstawie decyzji z 1.04.1983 r. wpisującej układ urbanistyczny Janowa wraz z zespołem zabudowy małomiasteczkowej do rejestru zabytków nieruchomych woj. warmińsko-mazurskiego oraz

decyzji z 5.11.1992 r. wpisującej ślady pierwotnego osadnictwa (nawarstwienia kulturowe) starego miasta Janowa do rejestru zabytków archeologicznych woj. warmińsko-mazurskiego..

W związku z powyższym na jakiegokolwiek działania na wymienionym terenie należy uzyskać stosowne pozwolenie WKZ wg art. 36 ust. 1 w/w ustawy o ochronie i opiece nad zabytkami.

Zgodnie z zasadami ochrony konserwatorskiej, wszelkie działania inwestycyjne na obszarze zabytkowym, należy podporządkować zasadzie maksymalnego poszanowania pierwotnej substancji oraz oryginalnych elementów, a podczas remontów, należy się kierować regułą kontynuacji tradycyjnych materiałów i technologii.

W niniejszym pozwoleniu wskazuje się na obowiązek prowadzenia w/w prac pod stałym nadzorem archeologicznym. Nawarstwienia kulturowe należą do nieodnawialnej kategorii zabytków co znaczy, że raz naruszone ulegają kompletnemu zniszczeniu. W związku z tym, częścią wnioskowanej inwestycji muszą być działania mające na celu ich rozpoznanie, właściwą eksplorację metodami archeologicznymi, zachowanie w formie stosownej dokumentacji oraz zabezpieczenie ewentualnych nawarstwień i odkrytych reliktyw dawnej architektury. W celu zapewnienia ochrony i właściwej dokumentacji ewentualnych niezniszczonych nawarstwień zabytku archeologicznego wystarczające będzie sprawowanie w trakcie prowadzonych prac ziemnych nadzoru archeologicznego przez wykwalifikowaną osobę posiadającą wiedzę i umiejętności pozwalające na właściwe ich rozpoznanie. Wg art. 31 ust. 1a w/w ustawy o ochronie zabytków i opiece nad zabytkami osoba fizyczna lub jednostka organizacyjna, która zamierza realizować roboty budowlane przy zabytku nieruchomym wpisanym do rejestru – jest obowiązana pokryć koszty badań archeologicznych oraz ich dokumentacji, jeżeli przeprowadzenie tych badań jest niezbędne w celu ochrony tych zabytków. Zakres i rodzaj niezbędnych badań archeologicznych, o których mowa w ust. 1a, ustala wojewódzki konserwator zabytków w drodze decyzji, wyłącznie w takim zakresie, w jakim roboty budowlane albo roboty ziemne lub zmiana charakteru dotychczasowej działalności na terenie, na którym znajdują się zabytki archeologiczne, zniszczą lub uszkodzą zabytek archeologiczny. Egzemplarz dokumentacji badań, o których mowa w ust. 1, podlega po ich zakończeniu nieodpłatnemu przekazaniu wojewódzkiemu konserwatorowi zabytków.

W związku z tym, iż ustawowa ochrona zabytków polega, w szczególności, na podejmowaniu przez organy administracji publicznej działań mających na celu zapobieganie zagrożeniom mogącym spowodować uszczerbek dla wartości zabytków, orzeczono jak w sentencji.

Pouczenie

Od niniejszej decyzji służy stronom, na podstawie art. 127 Kpa odwołanie do Ministra Kultury i Dziedzictwa Narodowego, które należy złożyć za pośrednictwem Wojewódzkiego Konserwatora Zabytków w Olsztynie w terminie 14 dni od daty otrzymania niniejszej decyzji, zgodnie z art. 129 Kpa.

Zgodnie z art. 127a § 1 Kpa w trakcie biegu terminu do wniesienia odwołania strona może zrzec się prawa do wniesienia odwołania wobec organu administracji publicznej, który wydał decyzję.