

Barczewo dn. 18.05.2026 r.

BURMISTRZ BARCZEWA

Plac Ratuszowy 1

11-010 Barczewo

Nasz znak: BI.6853.094.2026.MK

ENERGA – OPERATOR S.A.

Oddział w Olsztynie

ul. Tuwima 6

10-950 Olsztyn

DECYZJA Nr 094/MK/2026

Na podstawie art. 39 ust. 3 i 3a oraz art. 43 ustawy z dnia 21 marca 1985 r. o drogach publicznych (Dz.U. z 2025 r., poz. 889) oraz art. 104 ustawy z dnia 14 czerwca 1960 r. Kodeks postępowania administracyjnego (Dz.U. z 2024 r., poz. 572 ze zm.) po rozpatrzeniu wniosku z dnia 06.05.2026 r. (data wpływu 06.05.2026 r.), Pana Pawła Pawłowskiego, ELMYK Sp. z o.o., ul. Kajki 10-12, 10-547 Olsztyn, działającego z pełnomocnictwa inwestora ENERGA – OPERATOR S. A. z siedzibą w Gdańsku, dotyczącego lokalizacji projektowanego przyłącza kablowego elektroenergetycznego nN 0,4 kV w pasie drogowym drogi gminnej.

ZEZWALA SIĘ WNIOSKODAWCY

na lokalizację projektowanego przyłącza kablowego elektroenergetycznego nN 0,4 kV w pasie drogowym drogi gminnej nr 164031N, działka nr 76, 74/36, obręb 0028 TUMIANY w m. Tumiany, gm. Barczewo, na niżej podanych warunkach:

1. Trasa przebiegu oraz lokalizacja urządzeń infrastruktury technicznej w pasie drogowym musi być zgodna z załączonym do wniosku planem sytuacyjnym stanowiącymi integralną część niniejszej decyzji.
2. Projektowaną infrastrukturę techniczną w pasie drogi gminnej należy zlokalizować na głębokości minimum 1,0 m od nawierzchni drogi, w rurze osłonowej.
3. W razie uszkodzenia nawierzchni jezdni lub chodnika, jej odtworzenie wymaga projektu wykonawczego uzgodnionego z Zarządcą drogi.
4. Złącza kablowo-pomiarowe umieścić przy granicy pasa drogowego lub na działce podmiotu przyłączanego.
5. W razie uszkodzenia nawierzchni jezdni lub chodnika, jej odtworzenie wymaga projektu wykonawczego uzgodnionego z Zarządcą drogi.
6. **Niniejsza decyzja nie jest równoznaczna z zezwoleniem na zajęcie pasa drogowego. Wymagane jest osobne zezwolenie.**

7. Przed rozpoczęciem robót teren musi być zabezpieczony zgodnie z przepisami o ruchu drogowym:
- Rozporządzenie Ministra Infrastruktury oraz Spraw Wewnętrznych i Administracji z dnia 31 lipca 2002 r. w sprawie znaków i sygnałów drogowych (Dz. U. z 2002 r. Nr 170, poz. 1393 ze zm.),
 - Rozporządzenie Ministra Infrastruktury z dnia 3 lipca 2003 r. w sprawie szczegółowych warunków technicznych dla znaków i sygnałów drogowych oraz urządzeń bezpieczeństwa ruchu drogowego i warunków ich umieszczania na drogach (Dz. U. z 2003 r., Nr 220, poz. 2181, z późn. zm.),
 - Rozporządzenie Ministra Infrastruktury z dnia 23 września 2003 r. w sprawie szczegółowych warunków zarządzania ruchem na drogach oraz wykonywania nadzoru nad tym zarządzaniem (Dz. U. z 2017 r., poz. 784).
8. **Wejście z robotami w pas drogowy należy uzgodnić z firmą HEMIBUD Emilia Wasilewska-Smółka, ul. Pieniężnego 18b/203, 10-006 Olsztyn, zawierając uprzednio stosowne porozumienie trójstronne.**
9. Przed rozpoczęciem prac należy uzyskać od Burmistrza Barczewa:
- Zezwolenie na zajęcie pasa drogowego.
 - Ustalenie wysokości opłaty rocznej za umieszczenie urządzenia.
10. Opłata roczna za umieszczenie urządzeń infrastruktury technicznej obciążała będzie właściciela infrastruktury, a w przypadku zmiany właściciela każdego następcę prawnego.
11. W przypadku modernizacji lub przebudowy drogi, koszty związane z koniecznością przełożenia lub przebudowy infrastruktury technicznej, zlokalizowanej w pasie drogowym ponosi właściciel przedmiotowego urządzenia, zgodnie z artykułem 39 cytowanej ustawy o drogach publicznych.
12. Budowa projektowanego urządzenia obcego nie może naruszać prawa własności osób trzecich, a za jego naruszenie odpowiada Inwestor.
13. Przed przystąpieniem do jakichkolwiek prac związanych z przedmiotową inwestycją należy sprawdzić przebieg granic pasa drogowego.
14. Niniejsza decyzja wygasa po upływie 2 lat od daty jej wydania w przypadku niedotrzymania podanych warunków oraz jeżeli w tym okresie urządzenia nie zostaną wybudowane.
15. Przed rozpoczęciem robót inwestor ma obowiązek dokonania czynności wymaganych przepisami ustawy z dnia 7 lipca 1994 r. – Prawo budowlane (tekst jednolity Dz. U. z 2025 r. poz. 418 ze zm.).
16. Niniejsza decyzja stanowi wymagane prawem oświadczenie o prawie do dysponowania nieruchomością na cele budowlane (art. 29 ust. 1 Prawa budowlanego).

UZASADNIENIE

Stosownie do art. 107 § 4 Kodeksu postępowania administracyjnego odstąpiono od uzasadnienia decyzji, gdyż uwzględniono w całości żądania strony.

POUCZENIE

1. Decyzja wydana w pierwszej instancji, od której uzasadnienia organ odstąpił z powodu uwzględnienia w całości żądania strony, jest ostateczna z dnia wydania. Nie przysługuje od niej odwołanie do Samorządowego Kolegium Odwoławczego w Olsztynie.
2. Decyzja może być zaskarżana do sądu administracyjnego z powodu jej niezgodności z prawem.

Załączniki:

1. Plan sytuacyjny

Otrzymują:

1. Paweł Pawłowski, ELMYK Sp. z o.o., ul. Kajki 10-12, 10-547 Olsztyn
2. a/a



Signed by / Podpisano
przez:

Iwona Nobert-Ćwiek
Urząd Miejski w
Barczewie

Date / Data: 2026-05-
26 07:14

Klauzula informacyjna RODO

Na podstawie art. 13 rozporządzenia Parlamentu Europejskiego i Rady (UE) 2016/679 z dnia 27 kwietnia 2016 r. w sprawie ochrony osób fizycznych w związku z przetwarzaniem danych osobowych i w sprawie swobodnego przepływu takich danych (RODO), informujemy o zasadach przetwarzania Pani/Pana danych osobowych.

1. Administrator danych: Administratorem Pani/Pana danych osobowych jest Gmina Barczewo reprezentowana przez Burmistrza Barczewa, z siedzibą: Plac Ratuszowy 1, 11-010 Barczewo.

- Kontakt: tel. 89 514 83 46, e-mail: kancelaria@barczewo.pl.

2. Inspektor Ochrony Danych (IOD): Administrator wyznaczył Inspektora Ochrony Danych, z którym można się kontaktować we wszystkich sprawach dotyczących przetwarzania danych:

- Kontakt: e-mail: iod@barczewo.pl.

3. Podstawa prawna i cel przetwarzania: Pani/Pana dane osobowe są przetwarzane na podstawie art. 6 ust. 1 lit. c) RODO, jako niezbędne do wykonania obowiązku prawnego ciążącego na administratorze (w związku z prowadzonym postępowaniem administracyjnym w sprawie lokalizacji linii elektroenergetycznej). Podstawą prawną tego obowiązku są przepisy Prawa budowlanego i ustawy o drogach publicznych.

4. Obowiązek podania danych: Podanie danych osobowych wymaganych przepisami prawa jest obowiązkowe. Niepodanie tych danych skutkuje niemożnością załatwienia sprawy. Podanie danych dodatkowych jest dobrowolne.

5. Odbiorcy danych: Dane mogą być przekazywane:

- Podmiotom uprawnionym na mocy przepisów prawa (np. inne organy administracji).

- Podmiotom przetwarzającym dane w imieniu Administratora na podstawie umów powierzenia (np. dostawcy usług IT, hostingowych), którzy zapewniają odpowiednie gwarancje ochrony.

6. Okres przechowywania danych: Dane będą przechowywane przez okres niezbędny do realizacji celu przetwarzania, a następnie przez czas wymagany przepisami prawa, w tym przepisami o archiwizacji (m.in. rozporządzenie w sprawie instrukcji kancelaryjnej).

7. Prawa osoby, której dane dotyczą: Przysługują Pani/Panu następujące prawa związane z przetwarzaniem danych:

- Prawo dostępu do swoich danych oraz do otrzymania ich kopii.

- Prawo do sprostowania (poprawiania) danych.

- Prawo do usunięcia danych lub ograniczenia ich przetwarzania (na warunkach z RODO).

- Prawo do wniesienia sprzeciwu wobec przetwarzania.


- Prawo do przenoszenia danych (w określonych sytuacjach).

8. Sposób realizacji praw: Aby skorzystać z powyższych praw, należy skontaktować się z Administratorem lub Inspektorem Ochrony Danych (dane kontaktowe w pkt. 1 i 2).

9. Prawo do wniesienia skargi: Przysługuje Pani/Panu prawo wniesienia skargi do organu nadzorczego – Prezesa Urzędu Ochrony Danych Osobowych (ul. Stawki 2, 00-193 Warszawa) – jeśli uzna Pani/Pan, że przetwarzanie danych narusza przepisy RODO.

10. Profilowanie i przekazywanie: Pani/Pana dane nie będą podlegać zautomatyzowanemu podejmowaniu decyzji, w tym profilowaniu, ani nie będą przekazywane do państw trzecich ani organizacji międzynarodowych.

ZAŁĄCZNIK GRAFICZNY NR 1/1
DO DECYZJI BURMISTRZA
BARCZEWA
Z DNIA 18.05.2026 r.
ZNAK: 094/2026/MK

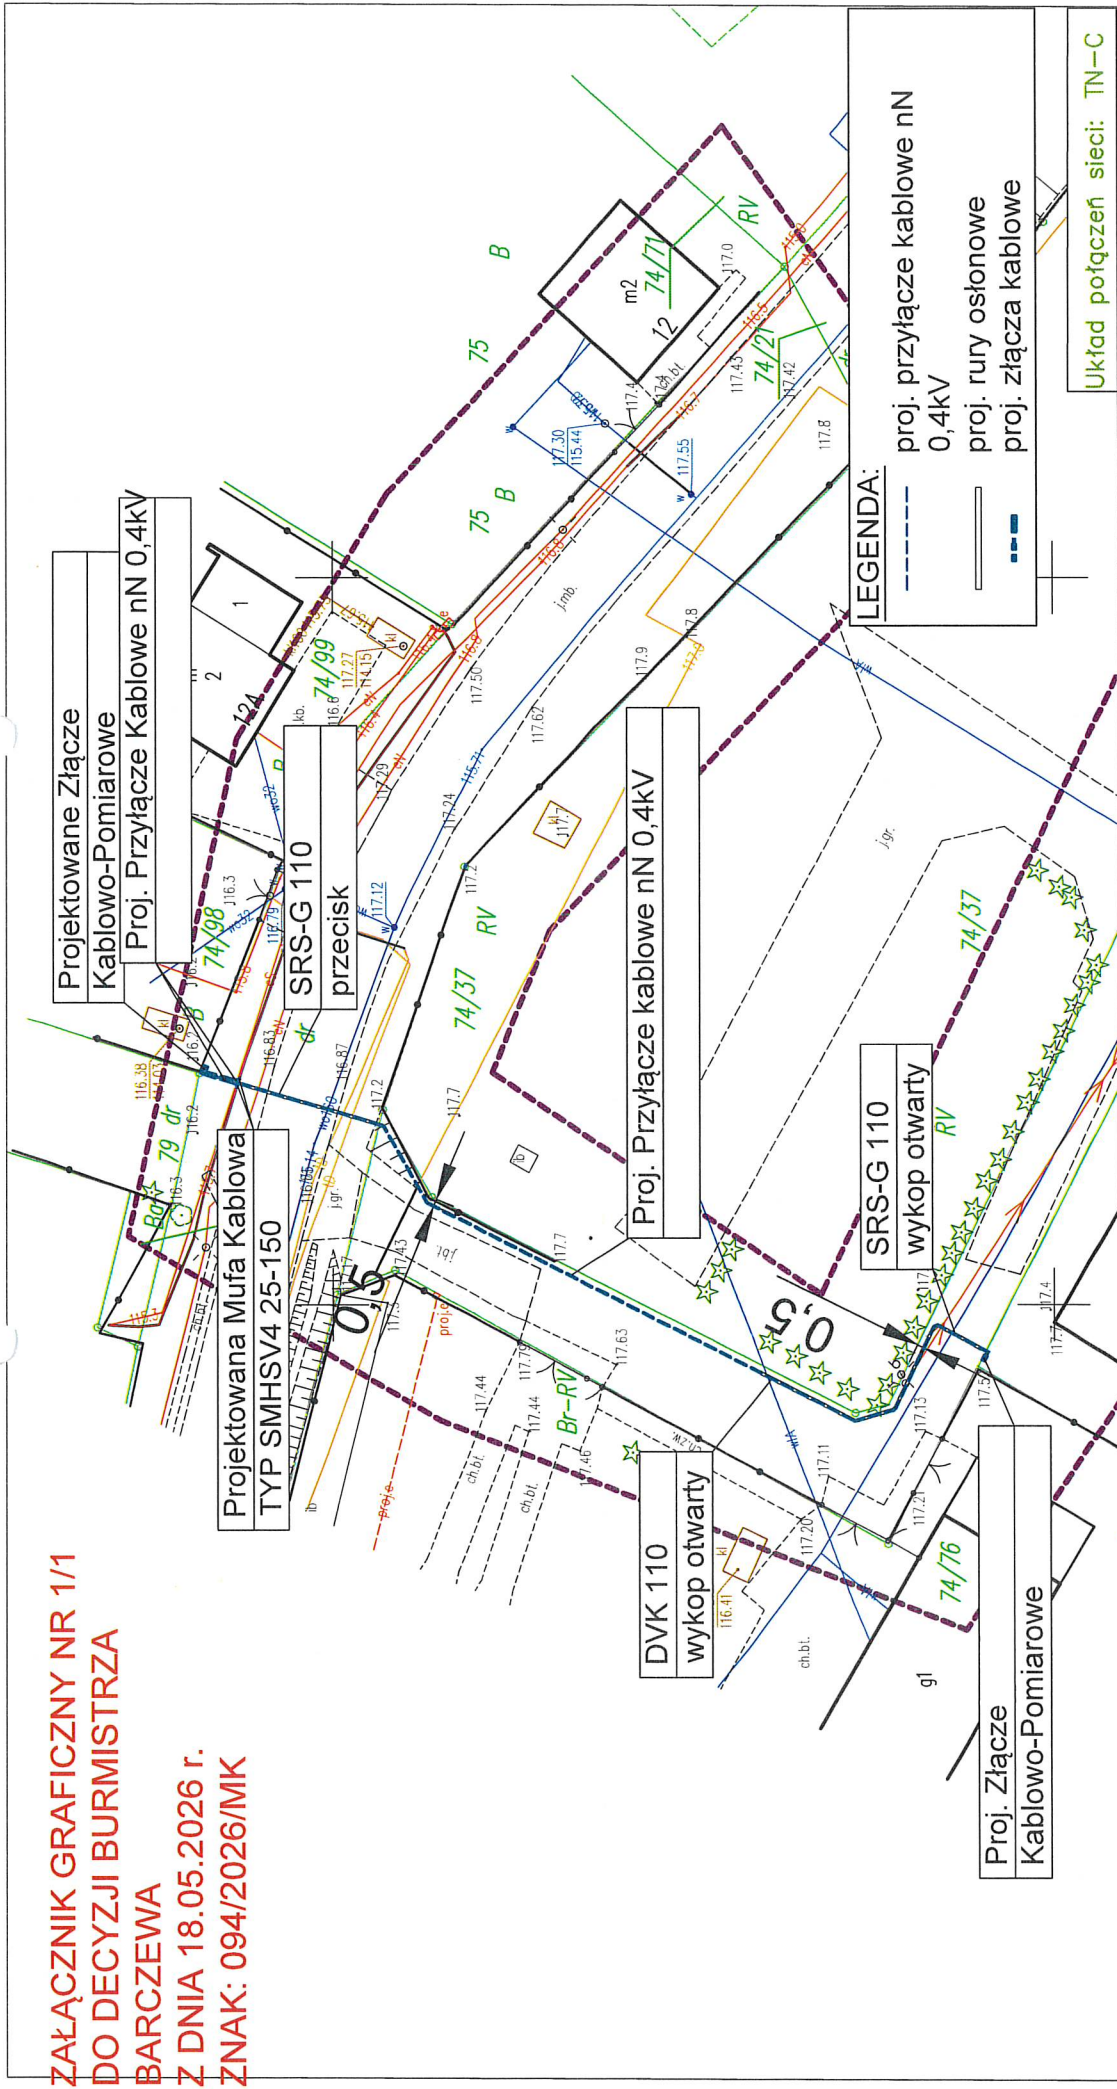

Nazwa i adres zamawiającego:		Jednostka projektowa:	
ENERGA - OPERATOR S.A., ul. Marynarki Polskiej 130, 80-557 Gdańsk Oddział w Olsztynie, ul. Tuwima 6, 10-550 Olsztyn NIP: 583-000-11-90 REGON 150273504-00068		ELMYK SP. Z O.O. UL. MICHAŁA KAŁKI 10-12, 10-547 OLSZTYN www.elmyk.pl NIP: 739-399-78-37	
Lokalizacja:		Nr umowy: 2N/280/6563MZ/2026/2503904/1	
Gmina Barczewo, powiat Olsztyński, województwo warmińsko - mazurskie, Olsztyn		OBJ/63/2503904	
Objekt:		Budowa przyłącza kablowego nN 0,4kV w miejscowości Tumiany w celu zasilania działki dz. 74/77	
Nr uprawnień budowlanych		Specjalność	
POM/0173/PWB/23		Instalacyjna	
Stadium		Instalacyjna	
Format		A4	
Skala rys.		1:500	
Nr rys.		E-01	
Data		02.2026	
Podpis		[Signature]	

SZCZEGÓŁOWY DOMIAR ZŁĄCZA - SKALA 1:100