
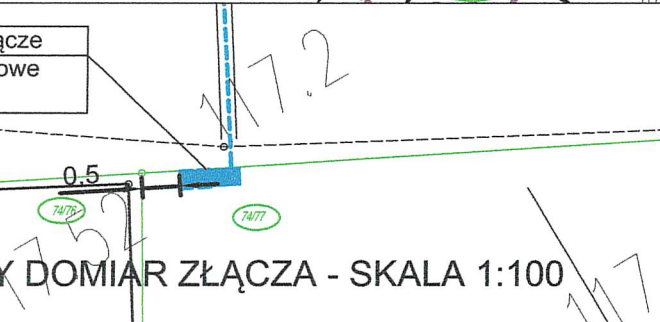


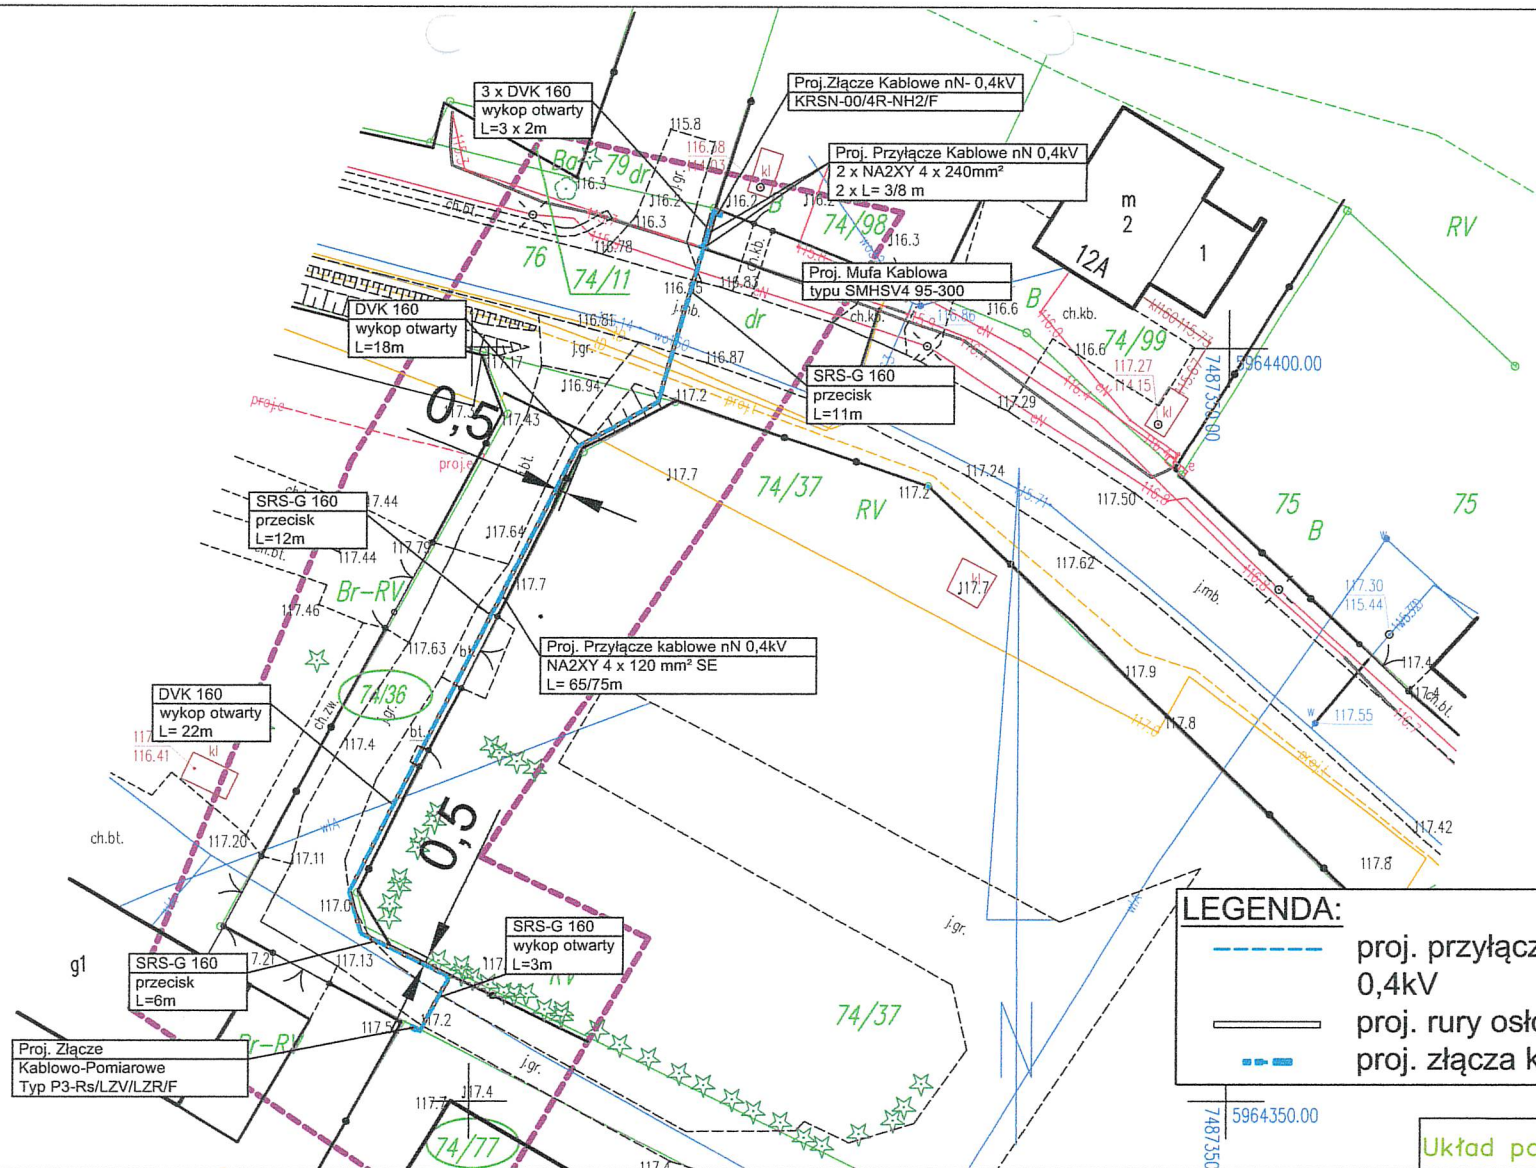

Jednostka projektowa:		Nazwa i adres zamawiającego:	
ELMYK SP. Z O.O. UL. MICHAŁA KAJKI 10-12; 10-547 OLSZTYN www.elmyk.pl NIP: 739-399-78-37		ENERGA - OPERATOR S.A., ul. Marynarki Polskiej 130, 80-557 Gdańsk Oddział w Olsztynie, ul. Tuwima 6, 10-950 Olsztyn NIP 583-000-11-90 REGON 190275904-00068	
Nr umowy: ZN/280/6363MZI/2026/2503904/1		Lokalizacja: Tumiany, dz. nr 74/77	
Obiekt: Budowa przyłącza kablowego nN 0,4kV w miejscowości Tumiany w celu zasilenia działki dz. 74/77		Gmina Barczewo, powiat Olsztyński, województwo warmińskie - mazurskie, Obręb Tumiany	
Imię i nazwisko	Specjalność	Nr uprawnień budowlanych	Data
mgr inż. Paweł Pawłowski	instalacyjna	POM/0173/PWBE/23	02.2026
Tytuł rysunku:		Stadium	Format
Plan Zagospodarowania Terenu		PW	A4
Skala rys.		Skala rys.	Nr rys.
1:500		1:500	E-01