

STAROSTWO POWIATOWE W OLSZTYNIE
WYDZIAŁ GEODEZJI

pl. Bema 5
10-516 Olsztyn
tel. 89 521 05 39

STAROSTA OLSZTYŃSKI
Plac Bema 5
10-516 Olsztyn
-5-

GD-I.6630.375.2026

ODPIS
PROTOKÓŁ Z NARADY KOORDYNACYJNEJ
Nr 375.2026

Przedmiot uzgodnienia: sieć elektroenergetyczna

Lokalizacja obiektu: gm. Dywity, obr. 16 RÓŻNOWO, dz.: 194/199, 194/206, 194/207

Wnioskodawca: **A+A Projekt Ania Emilia Łaszuk**
Kościuszki 13/406
10-501 Olsztyn

Inwestor: **Energa-Operator S.A. z siedzibą w Gdańsku**
ul. Marynarki Polskiej 130
80-557 Gdańsk

Data narady: 2026-05-20

Na podstawie art. 28b ust. 1 i ust. 3 ustawy z dnia 17 maja 1989r. - Prawo geodezyjne i kartograficzne (Dz. U. z 2024 r. poz. 1151) uczestnicy narady koordynacyjnej, przeprowadzonej za pomocą środków komunikacji elektronicznej, uzgodnili przedłożony projekt pod warunkiem uwzględnienia uwag zawartych w załączniku nr 1.

Pouczenie:

1. Znaki geodezyjne i urządzenia zabezpieczające te znaki podlegają ochronie. W celu zachowania niezmiennego położenia punktów osnowy geodezyjnej roboty ziemne należy wykonywać pod nadzorem przedstawiciela jednostki geodezyjnej obsługującej budowę. W przypadku zniszczenia punktów osnowy geodezyjnej inwestor ma obowiązek na własny koszt zlecić uprawnionej jednostce wykonawstwa geodezyjnego wznowienie tych punktów.
2. Przy realizacji projektu w terenie należy uwzględnić charakterystykę dokładności poszczególnych punktów granicznych wzdłuż których realizowana jest inwestycja.

Załączniki:

1. Stanowiska uczestników narady koordynacyjnej
2. Projekt usytuowania sieci uzbrojenia

z up. STAROSTY OLSZTYŃSKIEGO
Agnieszka Krupka
Inspektor w Wydziale Geodezji
(dokument podpisany cyfrowo)

Załącznik nr 1

sygn. GD-I.6630.375.2026 z dnia 2026-05-20

STAROSTA OLSZTYŃSKI
Plac Bema 5
10-516 Olsztyn
5

ODPIS

Stanowiska uczestników Narady Koordynacyjnej:

Nazwa Instytucji	Stanowisko uczestnika	Imię i nazwisko uzgadniającego Data
Starostwo Powiatowe w Olsztynie, Wydział Geodezji Przewodniczący Narady Koordynacyjnej	brak uwag	Agnieszka Krupka 2026-05-14 11:46:59
ORANGE Polska Dostarczanie i Serwis Usług Dział Ewidencji i Zarządzania Danymi o Infrastrukturze 6-Olsztyn	brak stanowiska *	
Energa-Operator SA z siedzibą w Gdańsku, Oddział w Olsztynie	brak uwag	Marek Iliuczonek 2026-05-19 07:49:42
Polska Spółka Gazownictwa sp. z o.o.	brak uwag	Agnieszka Dobrowolska 2026-05-13 10:42:22
Starostwo Powiatowe w Olsztynie, Wydział Infrastruktury i Budownictwa	brak uwag	Elżbieta Taub 2026-05-13 07:49:11
Powiatowa Służba Drogowa w Olsztynie	brak uwag	Michał Sypko 2026-05-14 14:26:31
Uniwersytet Warmińsko - Mazurski w Olsztynie, Ośrodek Eksploatacji i Zarządzania Miejską Siecią Komputerową „OLMAN”	brak uwag	Zbigniew Czarnota 2026-05-13 07:51:39
Instytut Chemii Bioorganicznej PAN Poznańskie Centrum Superkomputerowo-Sieciowe	brak stanowiska *	
MACROSAT Sp. z o.o.	brak uwag	Krzysztof Kacprowicz 2026-05-13 16:03:41
NEXERA Sp. z o.o.	brak uwag	Andrzej Grycmacher 2026-05-18 12:41:28
Urząd Gminy w Dywitach	brak stanowiska *	
Akwedukty Spółka z ograniczoną odpowiedzialnością z siedzibą w Różnowie	brak stanowiska *	
Hawe Telekom Sp. z o.o. w restrukturyzacji	brak uwag	Aleksandra Ratajczyk 2026-05-18 15:21:07
Warmińsko-Mazurskie Centrum Nowych Technologii	brak uwag	Remigiusz Kowalski 2026-05-13 08:29:26
Intelly J. Niski Spółka Jawna	brak stanowiska *	

woj.warmińsko-mazurskie
powiat. olsztyński
gmn. Dywity id.281404_2
obręb: Różnowo id.281404_2.0016
działki: 194/207, 194/199, 194/206
układ współrzędnych: "2000"
układ wysokościowy: PL-EVRF2007-NH

Mapa do celów projektowych
skala 1:500

Mapę niniejszą wykonano na podstawie mapy zasadniczej w postaci wektorowej gminy Dywity sekcja:
7.209.16.10.1.4 oraz
danych z ewidencji gruntów i budynków obręb Różnowo (16) i pomiaru uzupełniającego z miesiąca październik 2025 r.

Wykonawca:
Geowizja
usługi geodezyjne
10-687 Olsztyn, Klebark Wielki 36b
tel. 889-462-744, NIP 739-324-09-56
Geodeta Uprawniony
mgr inż. Paweł Śliwowski
upr.nr 20446
Olsztyn, dn. 05.11.2025 r.
GD-I.6642.1.6075.2025

Oświadczam, że treść mapy, na której wykonano niniejszy projekt, jest zgodna z treścią, poświadczoną przez wykonawcę, mapy do celów projektowych, opracowanej w wyniku pozytywnie zweryfikowanych prac geodezyjnych. Dokument potwierdzający wynik pozytywnej weryfikacji nr GD-I.6642.1.6075.2025_1 z dnia 05.11.2025r.

mgr inż. Andrzej Łaszuk
nr ewid. upr. WAM/0132/PWOWE/17

STAROSTA OLSZTYŃSKI
Plac Bema 5
10-516 Olsztyn
5.

UWAGA:
1MN — oznaczenie przeznaczenia podstawowego terenu zgodnie z MPZP


Oświadczam, że niniejsza mapa została opracowana w wyniku prac geodezyjnych i kartograficznych, których rezultaty zawiera operat techniczny pozytywnie zweryfikowany. Wpisany do ewidencji materiałów państwowego zasobu geodezyjno-kartograficznego. Jednocześnie informuję, że jestem świadomy odpowiedzialności karnej za złożenie fałszywego oświadczenia.

Identyfikator zgłoszenia prac geodezyjnych	GD-I.6642.1.6075.2025
Organ służby geodezyjnej, który otrzymał zgłoszenie prac geodezyjnych	Starosta Olsztyński
Wykonawca prac geodezyjnych	Geowizja Usługi Geodezyjne Paweł Śliwowski
Data sporządzenia dokumentu zawierającego wynik pozytywnej weryfikacji	Protokół weryfikacji nr GD-I.6642.1.6075.2025_1 z dnia 05.11.2025 r. Paweł Śliwowski Nr uprawnień 20446

STAROSTA OLSZTYŃSKI
Dokumentacja numer: GD-I.6630.375.2026
była przedmiotem narady koordynacyjnej przeprowadzonej za pomocą środków komunikacji elektronicznej.
OLSZTYN, dnia 2026-05-20
z up. STAROSTY OLSZTYŃSKIEGO
Agnieszka Krupka
Inspektor w Wydziale Geodezji
(dokument podpisany elektronicznie)

UWAGA:
zakres aktualizowanej mapy

UWAGA:
Nie wyklucza się istnienia w terenie innych nie wykazanych na niniejszej mapie urządzeń podziemnych, które nie zostały zgłoszone do inwentaryzacji i o których brak informacji w inst.branych.

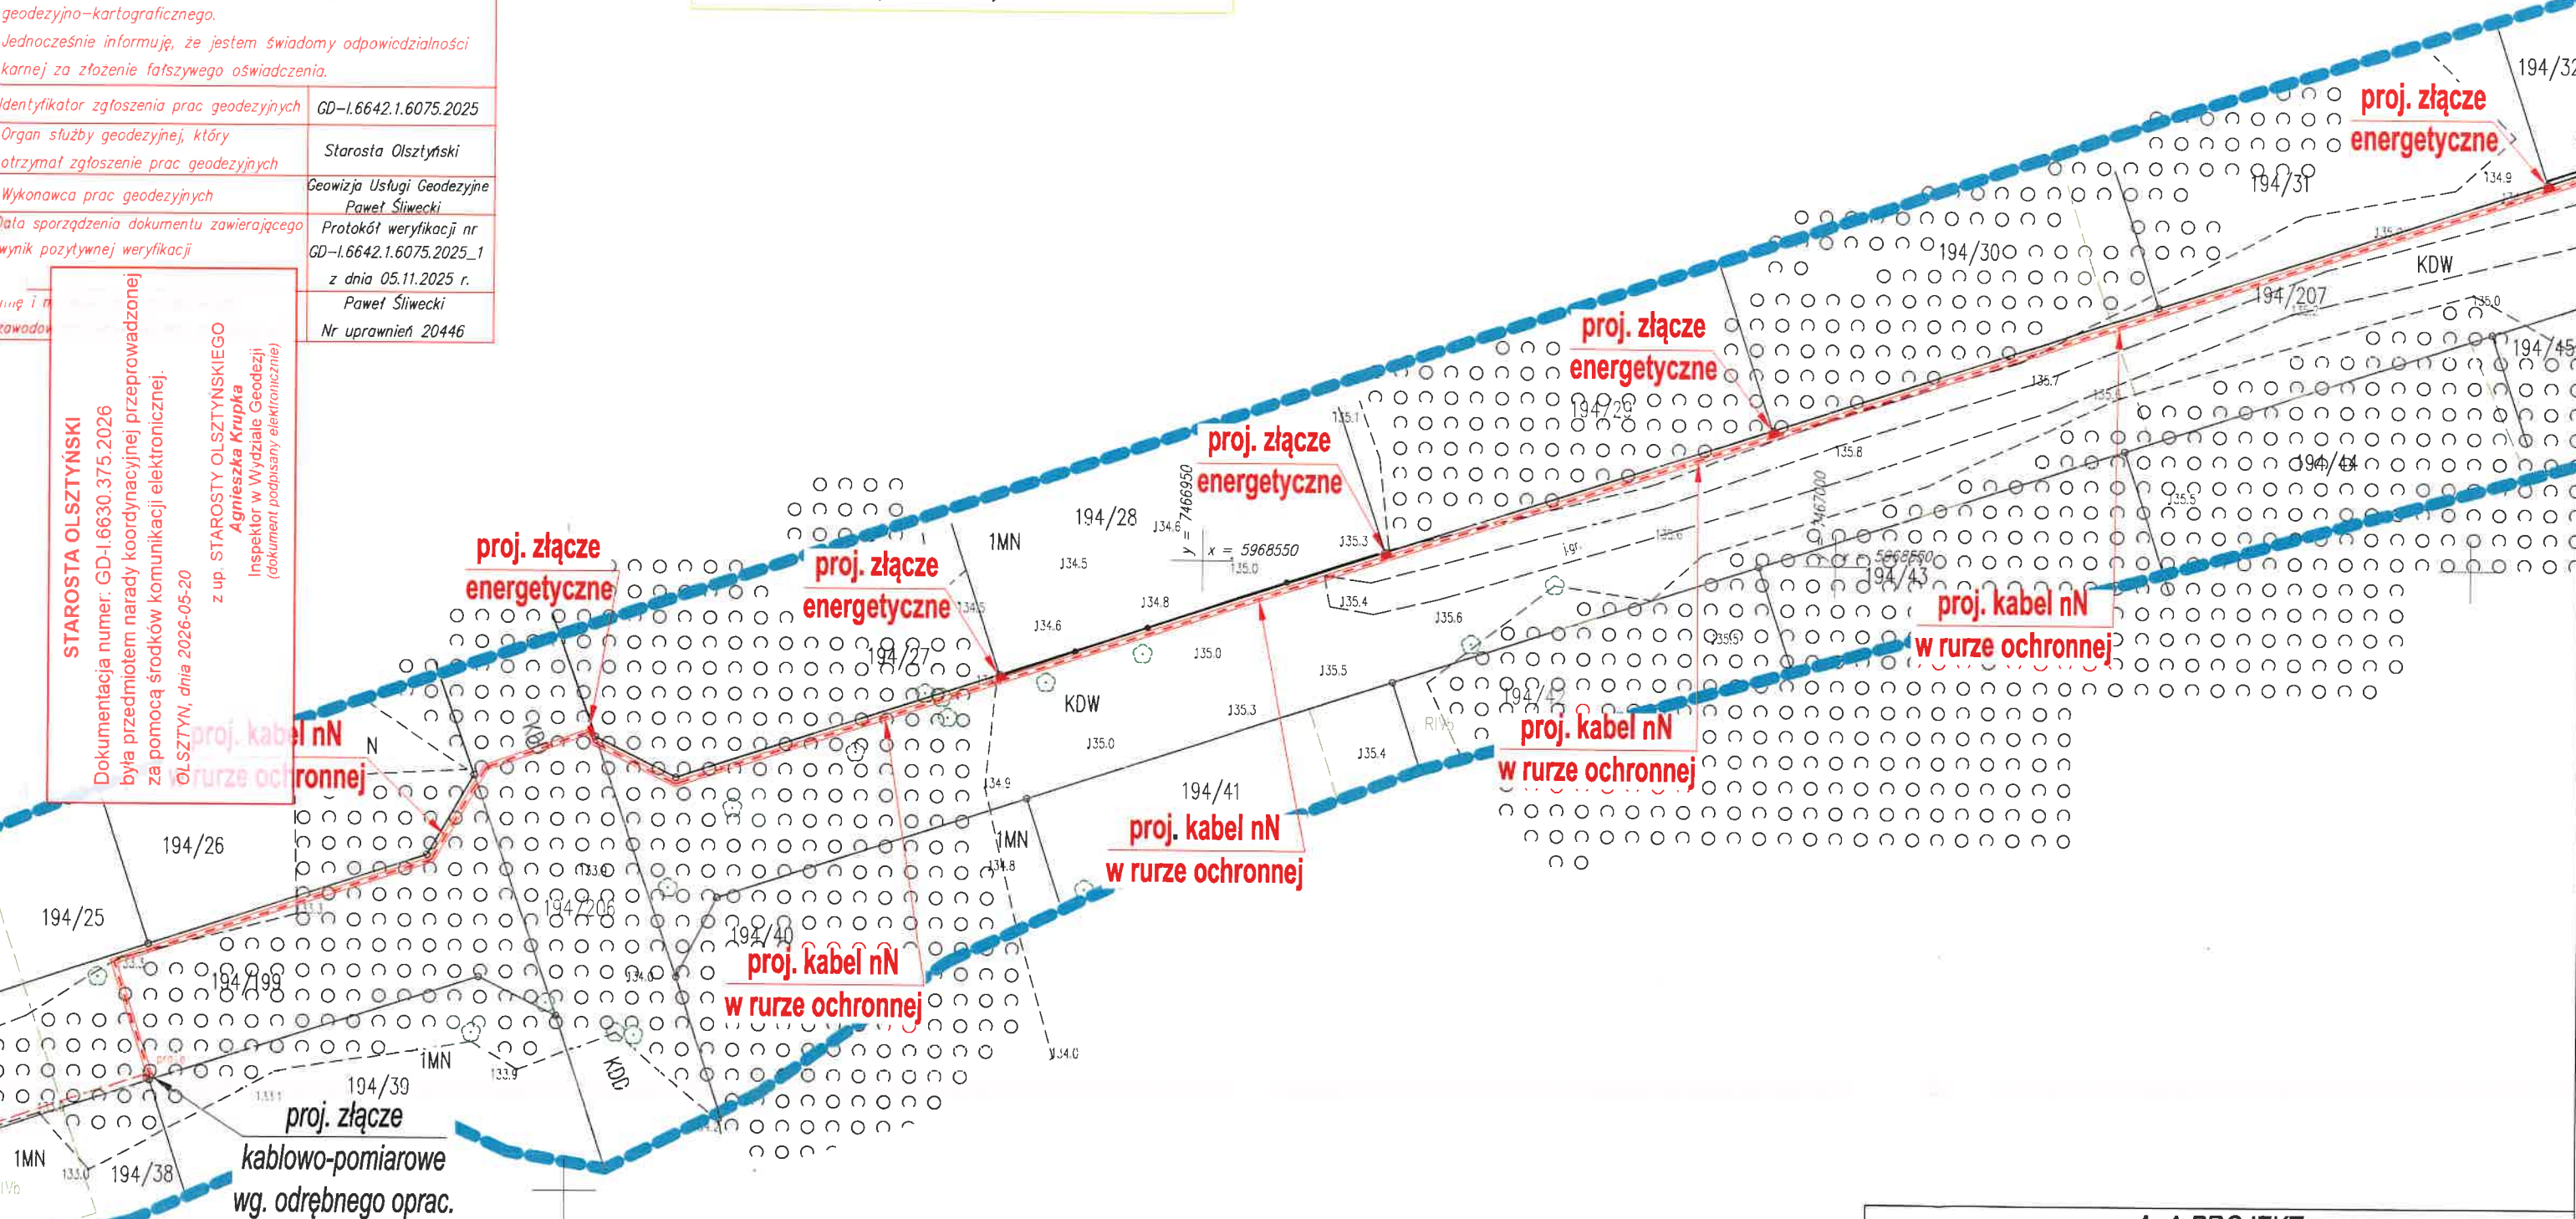

mgr inż. Andrzej Łaszuk
nr ewid. upr. WAM/0132/PWOW/17

mgr inż. Paweł Strzecki
upr.nr 20446
GD-1.6642.1.6075.2025 Olsztyn, dn. 05.11.2025 r.

1000