

Zasilanie budynku gospodarczy Piastowo 14J dz. 100/25 WP nr P/26/075509 16kW Zab. 25A


istn. słup nr 209

E 10,5/4,3


AsXSn 4x50 kier. słup 208  
z T-4328 Piastowo I

Proj. ogranicznik  
przepięć zgodnie z  
aktualną  
prekwalifikacją  
 $R < 10 \Omega$

Proj. szafka pomiarowa Ps-Rs nr 26703830  
na słupie nr 209

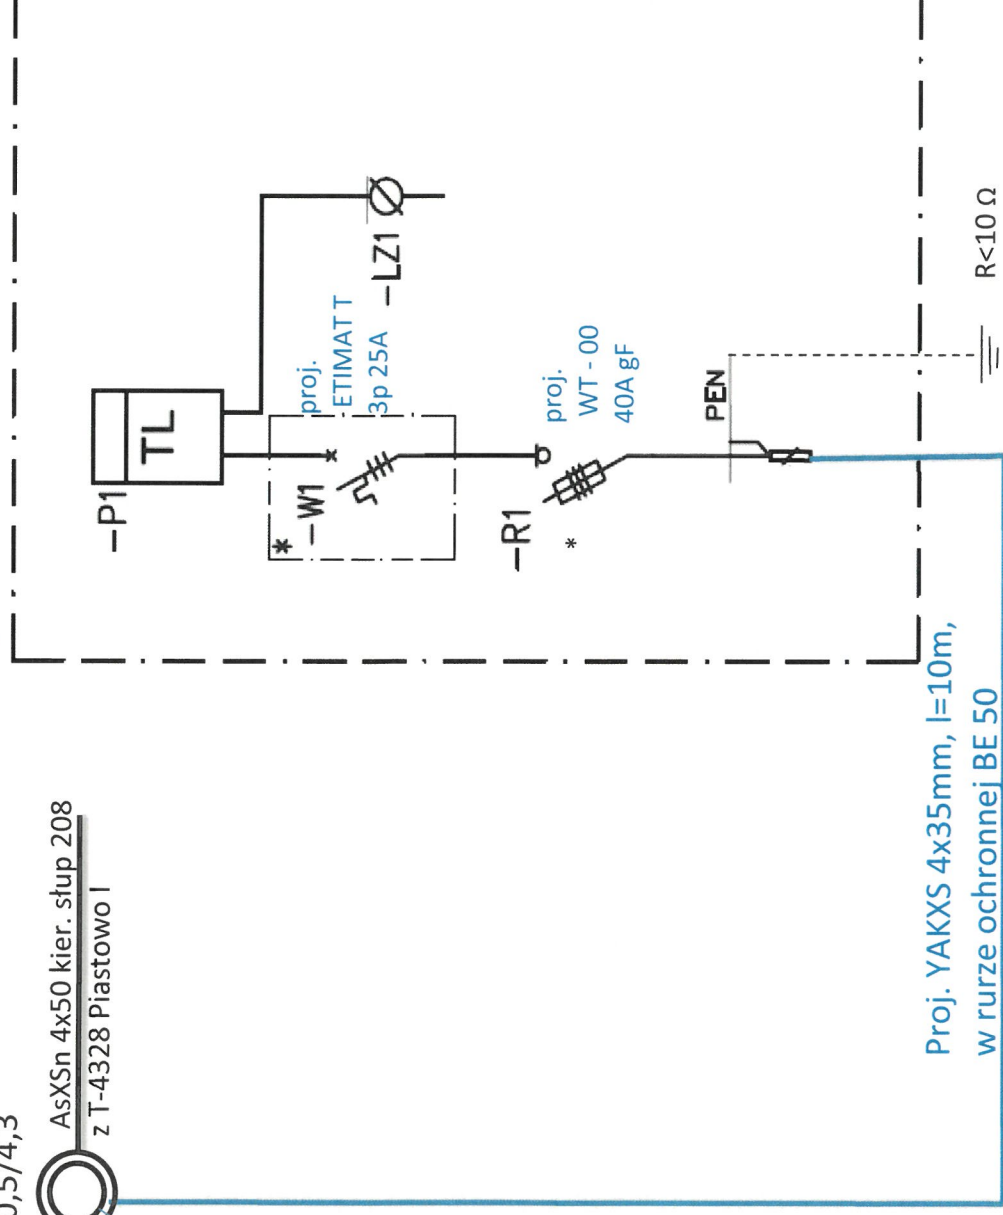

\* Urządzenia przystosowane do plombowania

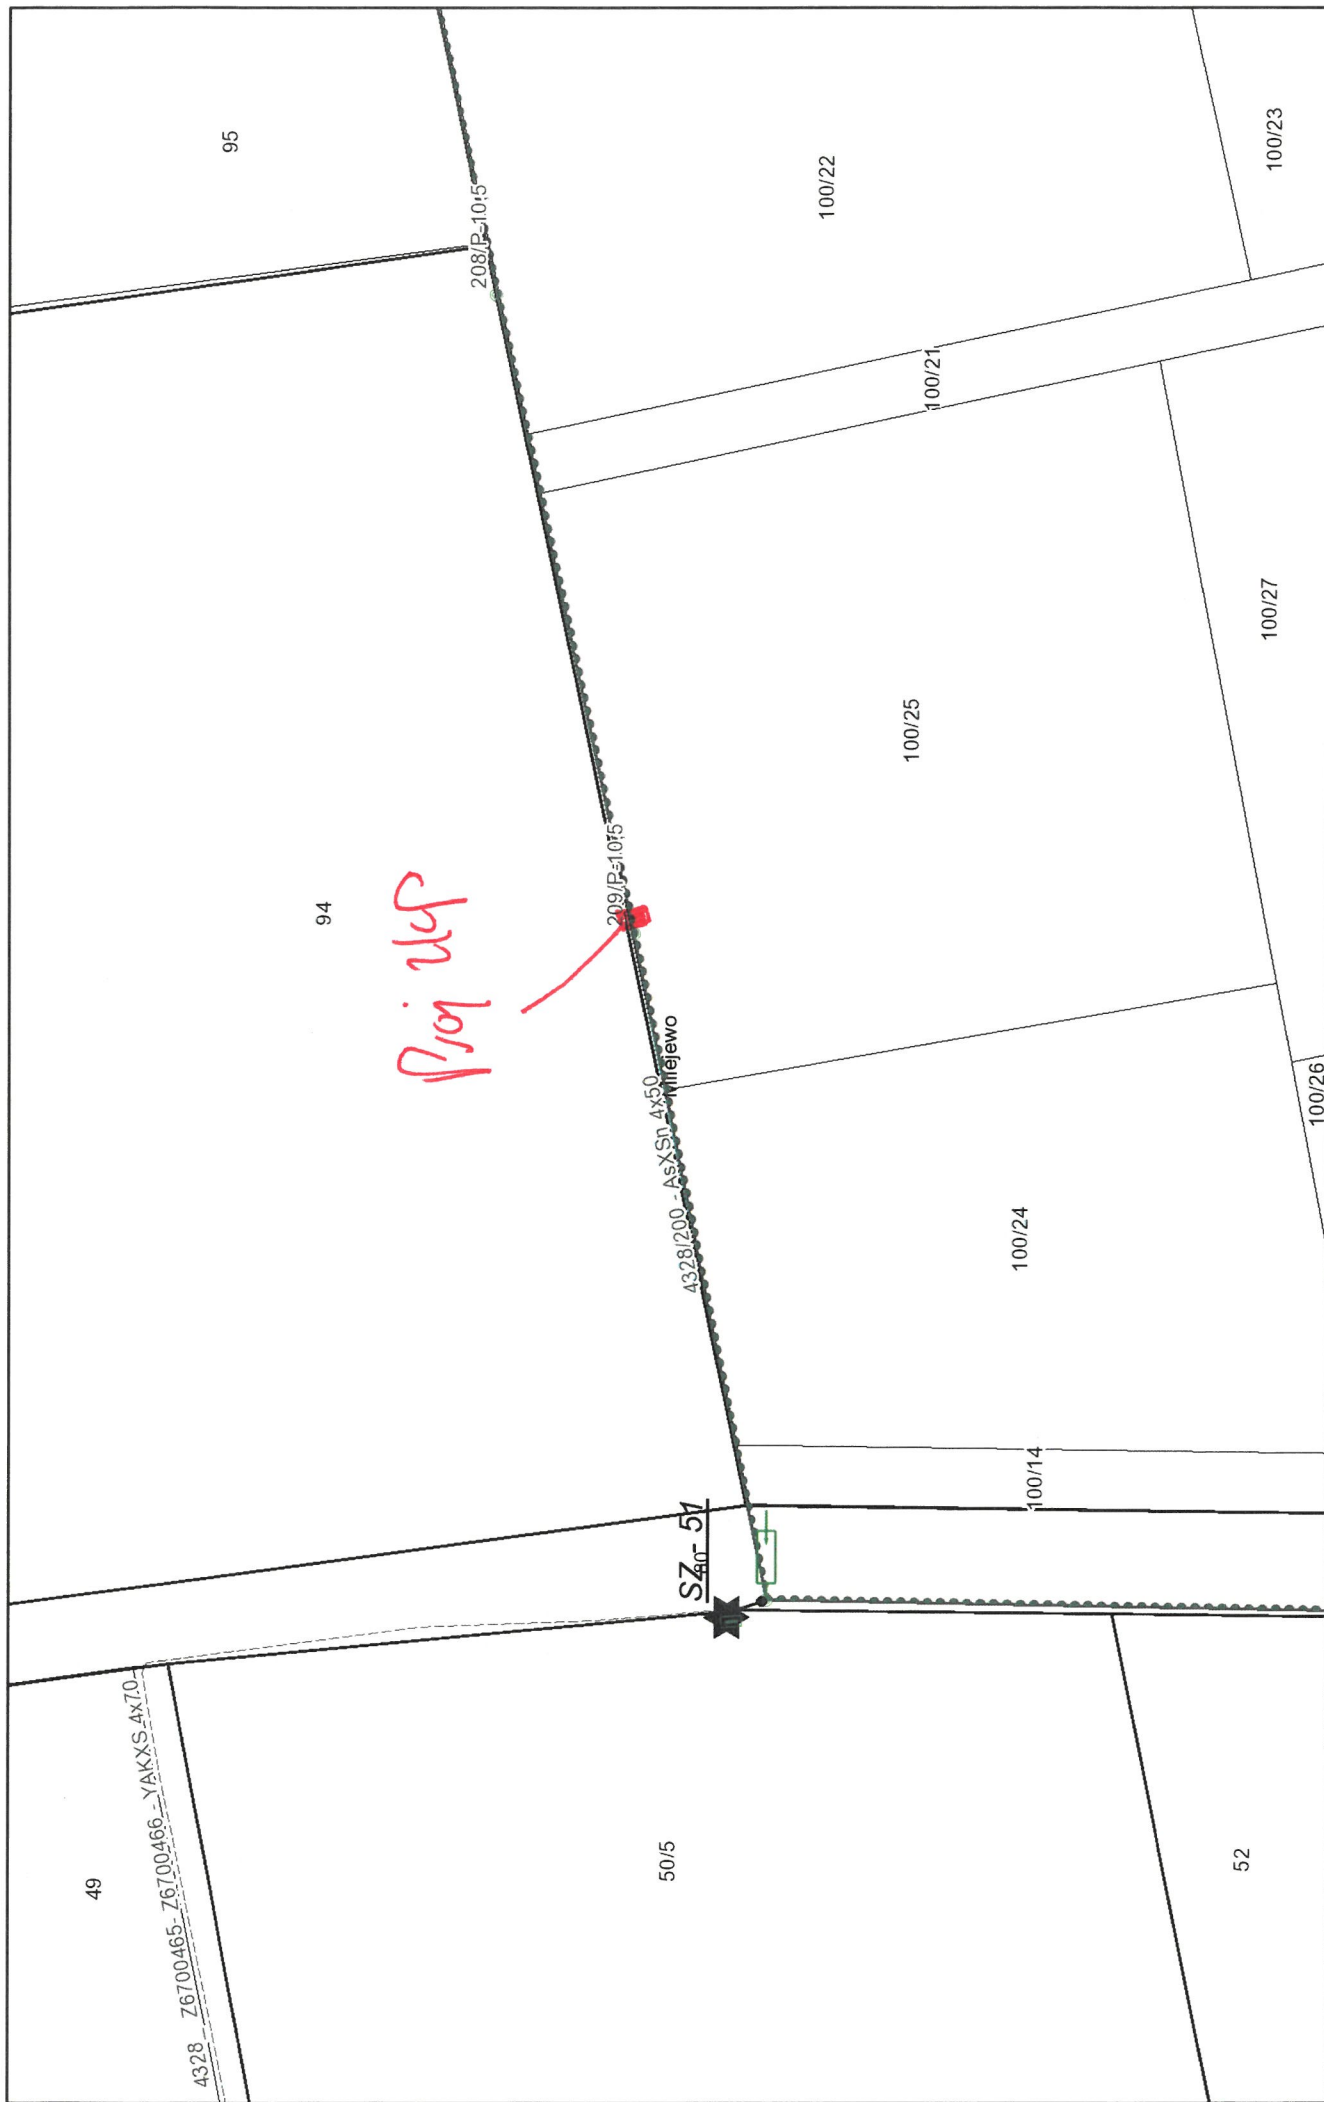

października 15, 2026

