


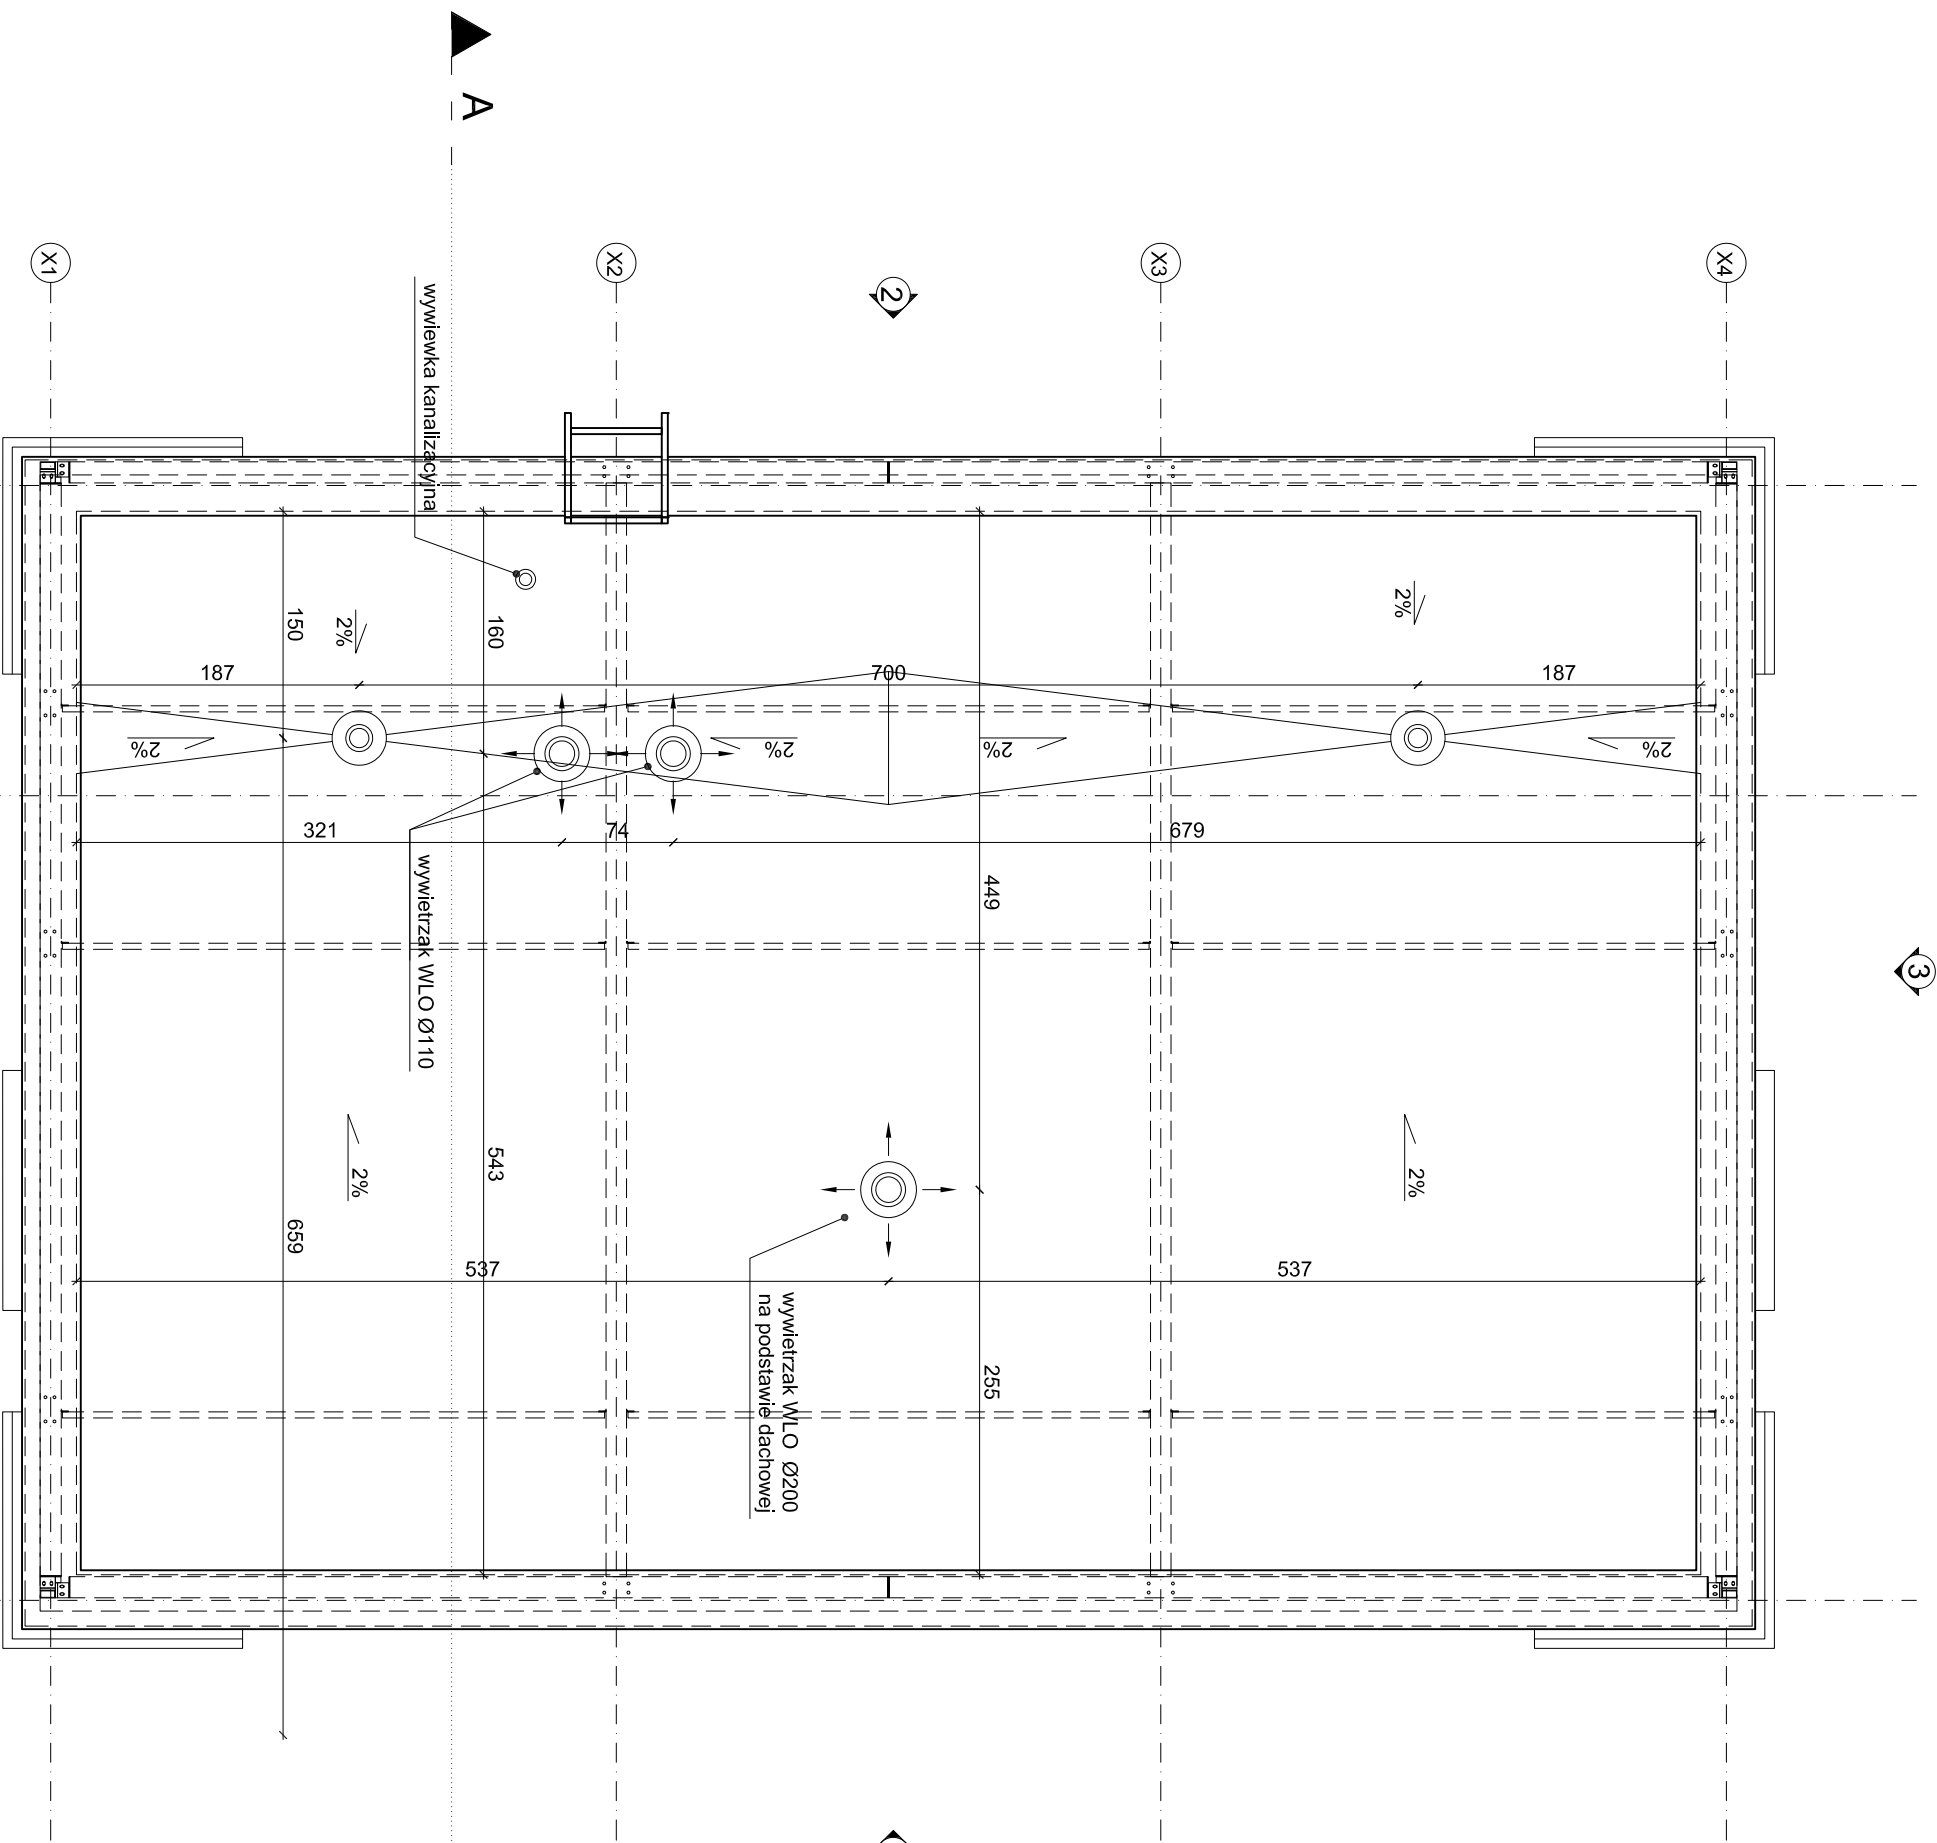

projekt		BUDOWA MYJNI SAMOCHODOWEJ AUTOMATYCZNEJ I ALTANY WRAZ Z NIEZBEĘDĄ INFRASTRUKTURĄ NA STACJI PALIW ORLEN S.A.	
Inwestor		ORLEN S.A. ul. Chemików 7, 09-411 Płock	
autor		OCA Architekti Sp. z o.o. ul. Zielona 17/72, 05-500 Piaseczno	
projektant		mgr inż. arch. ANNA MAGDALENA PABICH upr. MA/036/17 MOJA: MA-2934 mgr inż. arch. ROMAN TOMECKI	
branża		ARCHITEKTURA	
tytuł		MYJNIA AUTOMATYCZNA - RZUT DACHU	
data		01.2025	
numer		PA-02	
rewizja		A	