


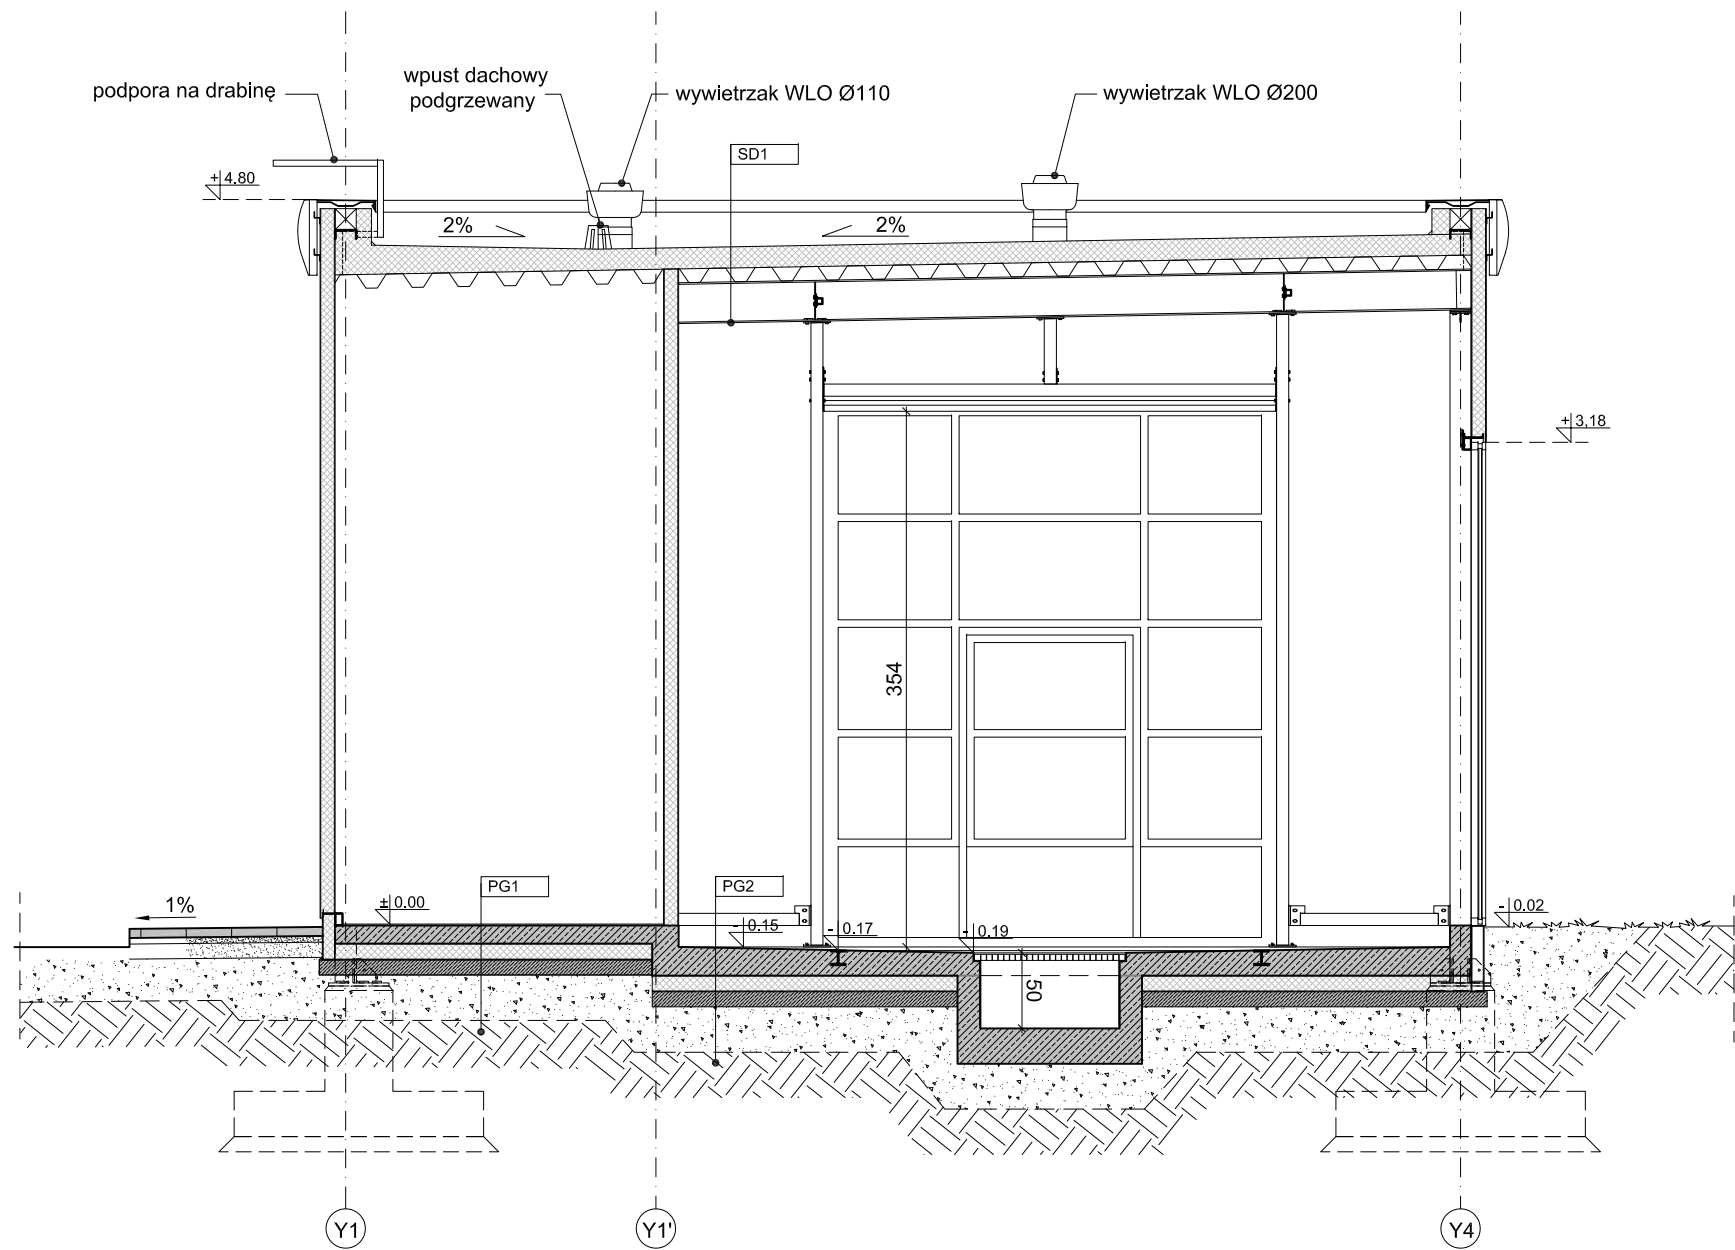

projekt	
BUDOWA MYJNI SAMOCHODOWEJ AUTMATYCZNEJ I ALTANY WRAZ Z NIEZBĘDNĄ INFRASTRUKTURĄ NA STACJI PALIW ORLEN S.A.	
inwestor	
 ORLEN S.A. ul. Chemików 7, 09-411 Płock	
adres inwestycji	
ELBLĄG, ul. Nowodworska 45, działka nr ew. 120, obręb 13, gmina m. Elbląg	
autor	
 OCA Architekci Sp. z o.o. ul. Zielona 17/72, 05-500 Piaseczno	
projektant	
mgr inż. arch. ANNA MAGDALENA PABICH upr. MA/036/17 MOIA: MA-2934 mgr inż. arch. ROMAN TOMECKI	
branża	
ARCHITEKTURA	
tytuł	
MYJNIA AUTOMATYCZNA - PRZEKRÓJ	
data	skala
01.2025	1:50
numer	rewizja
PA-03	A