
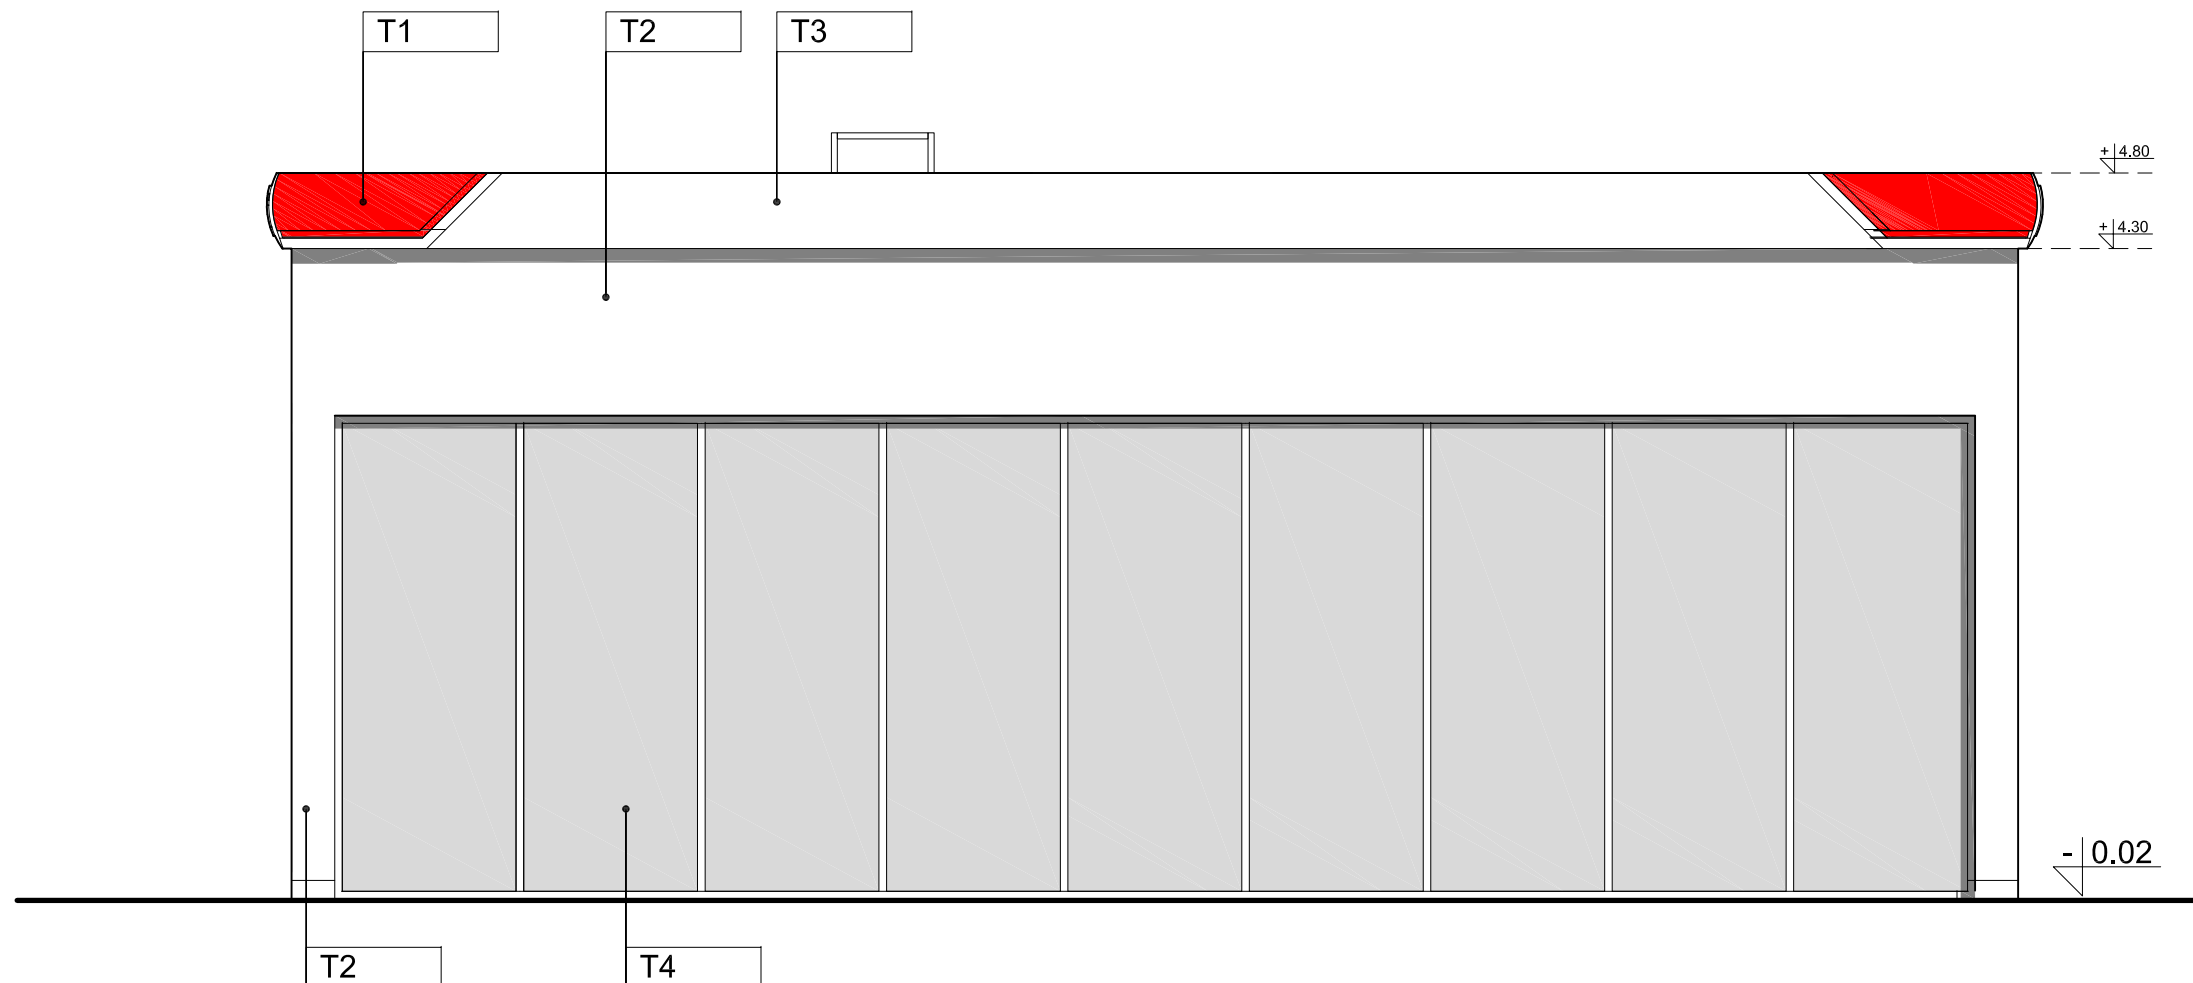


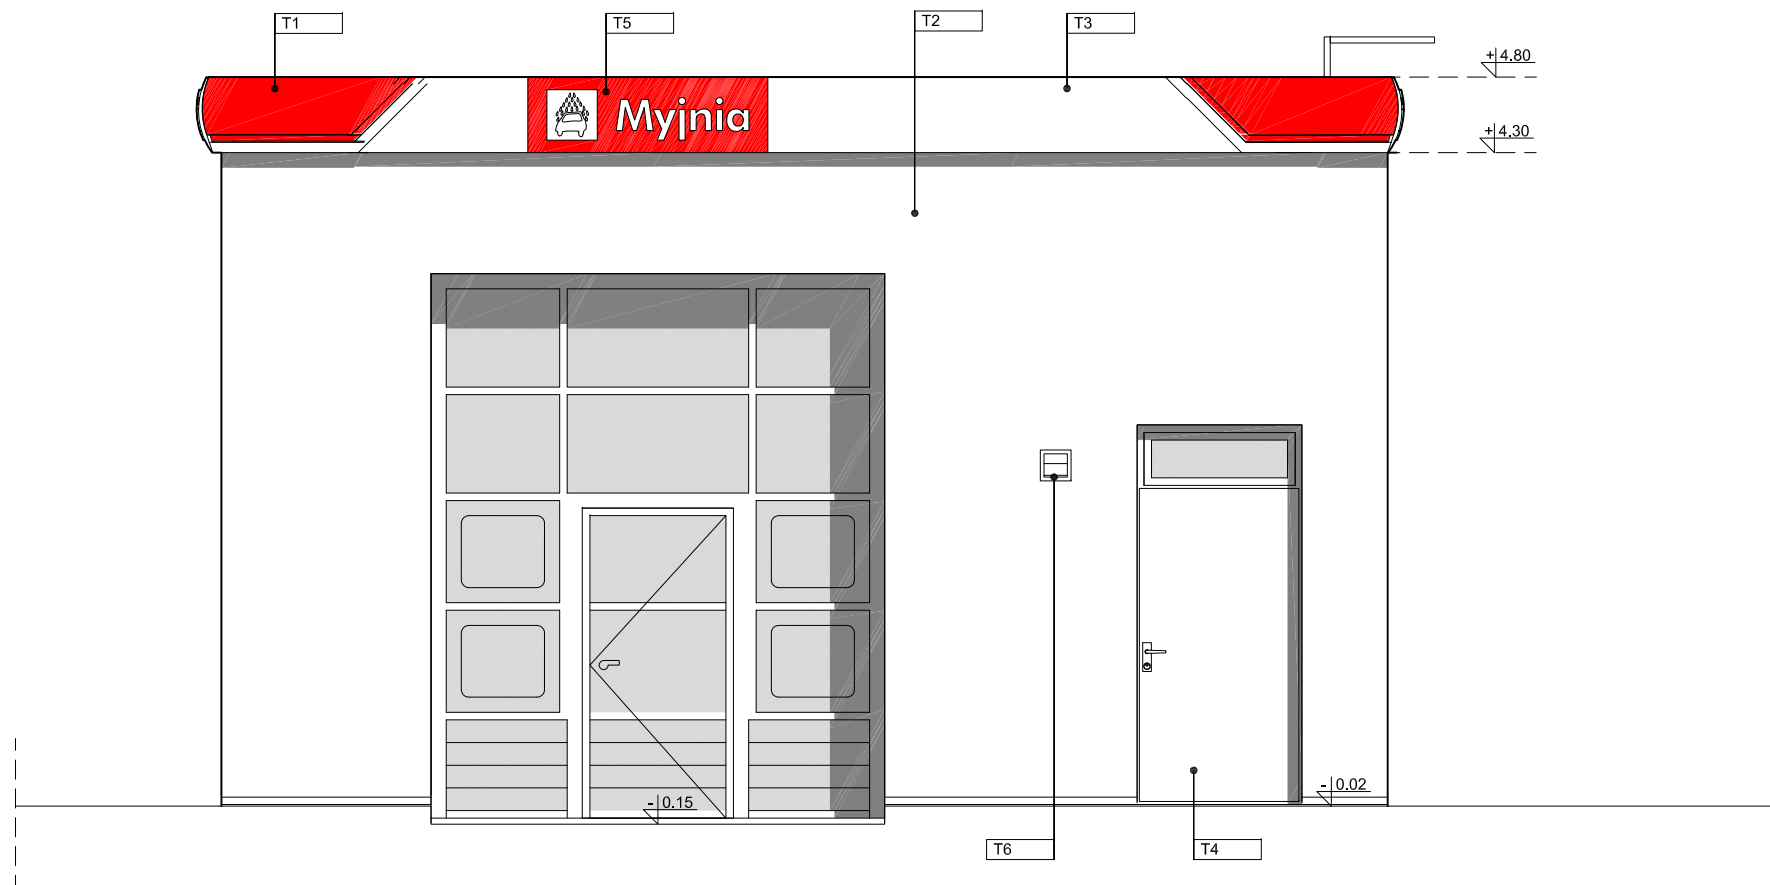

projekt	
BUDOWA MYJNI SAMOCHODOWEJ AUTMATYCZNEJ I ALTANY WRAZ Z NIEZBĘDNĄ INFRASTRUKTURĄ NA STACJI PALIW ORLEN S.A.	
inwestor	
	ORLEN S.A. ul. Chemików 7, 09-411 Płock
adres Inwestycji	
ELBLĄG, ul.Nowodworska 45, działka nr ew. 120, obręb 13, gmina m.Elbląg	
autor	
	OCA Architekci Sp. z o.o. ul. Zielona 17/72, 05-500 Piaseczno
projektant	
mgr inż. arch. ANNA MAGDALENA PABICH upr. MA/036/17 MOIA: MA-2934 mgr inż. arch. ROMAN TOMECKI	
branża	
ARCHITEKTURA	
tytuł	
MYJNIA AUTOMATYCZNA - ELEWACJE 3, 4	
data	skala
01.2025	1:50
numer	rewizja
PA-05	A