STAROSTA OLSZTYŃSKI

Dokumentacja numer: GD-I.6630.240.2026
była przedmiotem narady koordynacyjnej przeprowadzonej za pomocą środków komunikacji elektronicznej.

OLSZTYN, dnia 2026-04-08

z up. STAROSTY OLSZTYŃSKIEGO
Agnieszka Krupka
Inspektor w Wydziale Geodezji
(dokument podpisany elektronicznie)

Oświadczam, że treść mapy, na której wykonano niniejszy projekt, jest zgodna z treścią, poświadczonej przez wykonawcę, mapy do celów projektowych, opracowanej w wyniku pozytywnie zweryfikowanych prac geodezyjnych. Protokół weryfikacji Nr GD-I.6642.1.957.2025_3 z dnia 08.04.2025r.

mgr inż. Andrzej Łaszuk
nr ewid. upr. WAM/0132/PWOE/17

ARKUSZ 1

A+A PROJEKT 10-501 Olsztyn, ul. Kościuszki 13/406		
obiekt adres	Sieć kablowa nN do zasilania w energię elektryczną zabudowy mieszkalnej na dz. nr 4/24-4/64, 7/5-7/11, 7/13, 7/15, 7/17, 7/19 w Silice, gm. Purda	data 12.2025r.
temat rysunku	Trasa sieci nN wraz z lokalizacją złączy energetycznych	skala 1:500
projektant	mgr inż. Andrzej Łaszuk nr ewid. upr. WAM/0132/PWOE/17	Nr rysunku E-1.1u
opracował		

Zakres robót w etapie 1

MAPA DO CELÓW PROJEKTOWYCH

Oznaczenie kancelaryjne zgłoszenia pracy geodezyjnej		GD-I.6642.1.957.2025
Miejscowość		Silice
Jednostka ewidencyjna	identyfikator	281410_2
	nazwa	gm. Purda
Obręb ewidencyjny	identyfikator	0025
	nazwa	obr. Silice
Nr działki ewidencyjnej		7/13, 20/2
Skala mapy		1:1000
Nazwa układu współrzędnych	prostokątnych płaskich	2000
	wysokości	PL-EVRF2007_NH
Oznaczenie granic obszaru aktualizacji		

UWAGA: Wykonanie niniejszej mapy nie było poprzedzone ustaleniami dotyczącymi ewentyalnych służebności gruntowych obciążających grunty położone w granicach projektowanej inwestycji budowlanej.

UWAGA: Nie wyklucza się istnienia w terenie innych urządzeń podziemnych, które nie były zgłoszone do inwentaryzacji powykonawczej.

UWAGA: Część punktów granicznych w zasięgu aktualizacji nie spełnia wymagań dokładnościowych – zaznaczono kolorem fioletowym.

ALL MAPS Bartuszek Marcin
ul. Marii Dąbrowskiej 11/27
10-685 Olsztyn

geodeta uprawniony
mgr inż. Dariusz Mozolewski
nr upr. 9892/1,2/


mgr inż.
Marcin Bartuszek


26.02.2025
Imię i nazwisko, nr uprawnień geodety uprawnionego, który opracował mapę i data jej sporządzenia

Oświadczam, że niniejszy dokument został opracowany w wyniku prac geodezyjnych i kartograficznych, których rezultaty zawiera operat techniczny pozytywnie zweryfikowany. Jednocześnie informuję, że jestem świadomy odpowiedzialności karnej za złożenie fałszywego oświadczenia

Organ służby geodezyjnej, który otrzymał zgłoszenie	Starosta Olsztyński
Wykonawca prac geodezyjnych	ALL MAPS Bartuszek Marcin ul. Marii Dąbrowskiej 11/27 10-685 Olsztyn
Nr oraz data sporządzenia dokumentu zawier. wynik pozytywnej weryfikacji	GD-I.6642.1.957.2025_3 z dnia 08.04.2025
Imię i nazwisko oraz nr uprawnień zawodowych kierownika prac	mgr inż. Dariusz Mozolewski nr upr. 9892/1,2/

proj. złącze energetyczne
proj. kabel nN
proj. złącze energetyczne
proj. kabel nN
proj. złącze energetyczne
proj. kabel nN
proj. złącze energetyczne
proj. kabel nN
proj. kabel nN
proj. rura ochronna
proj. 2x rura ochronna
proj. 2x rura ochronna
proj. złącza energetyczne
proj. kabel nN
proj. złącza energetyczne
proj. złącze energetyczne
Z6307624

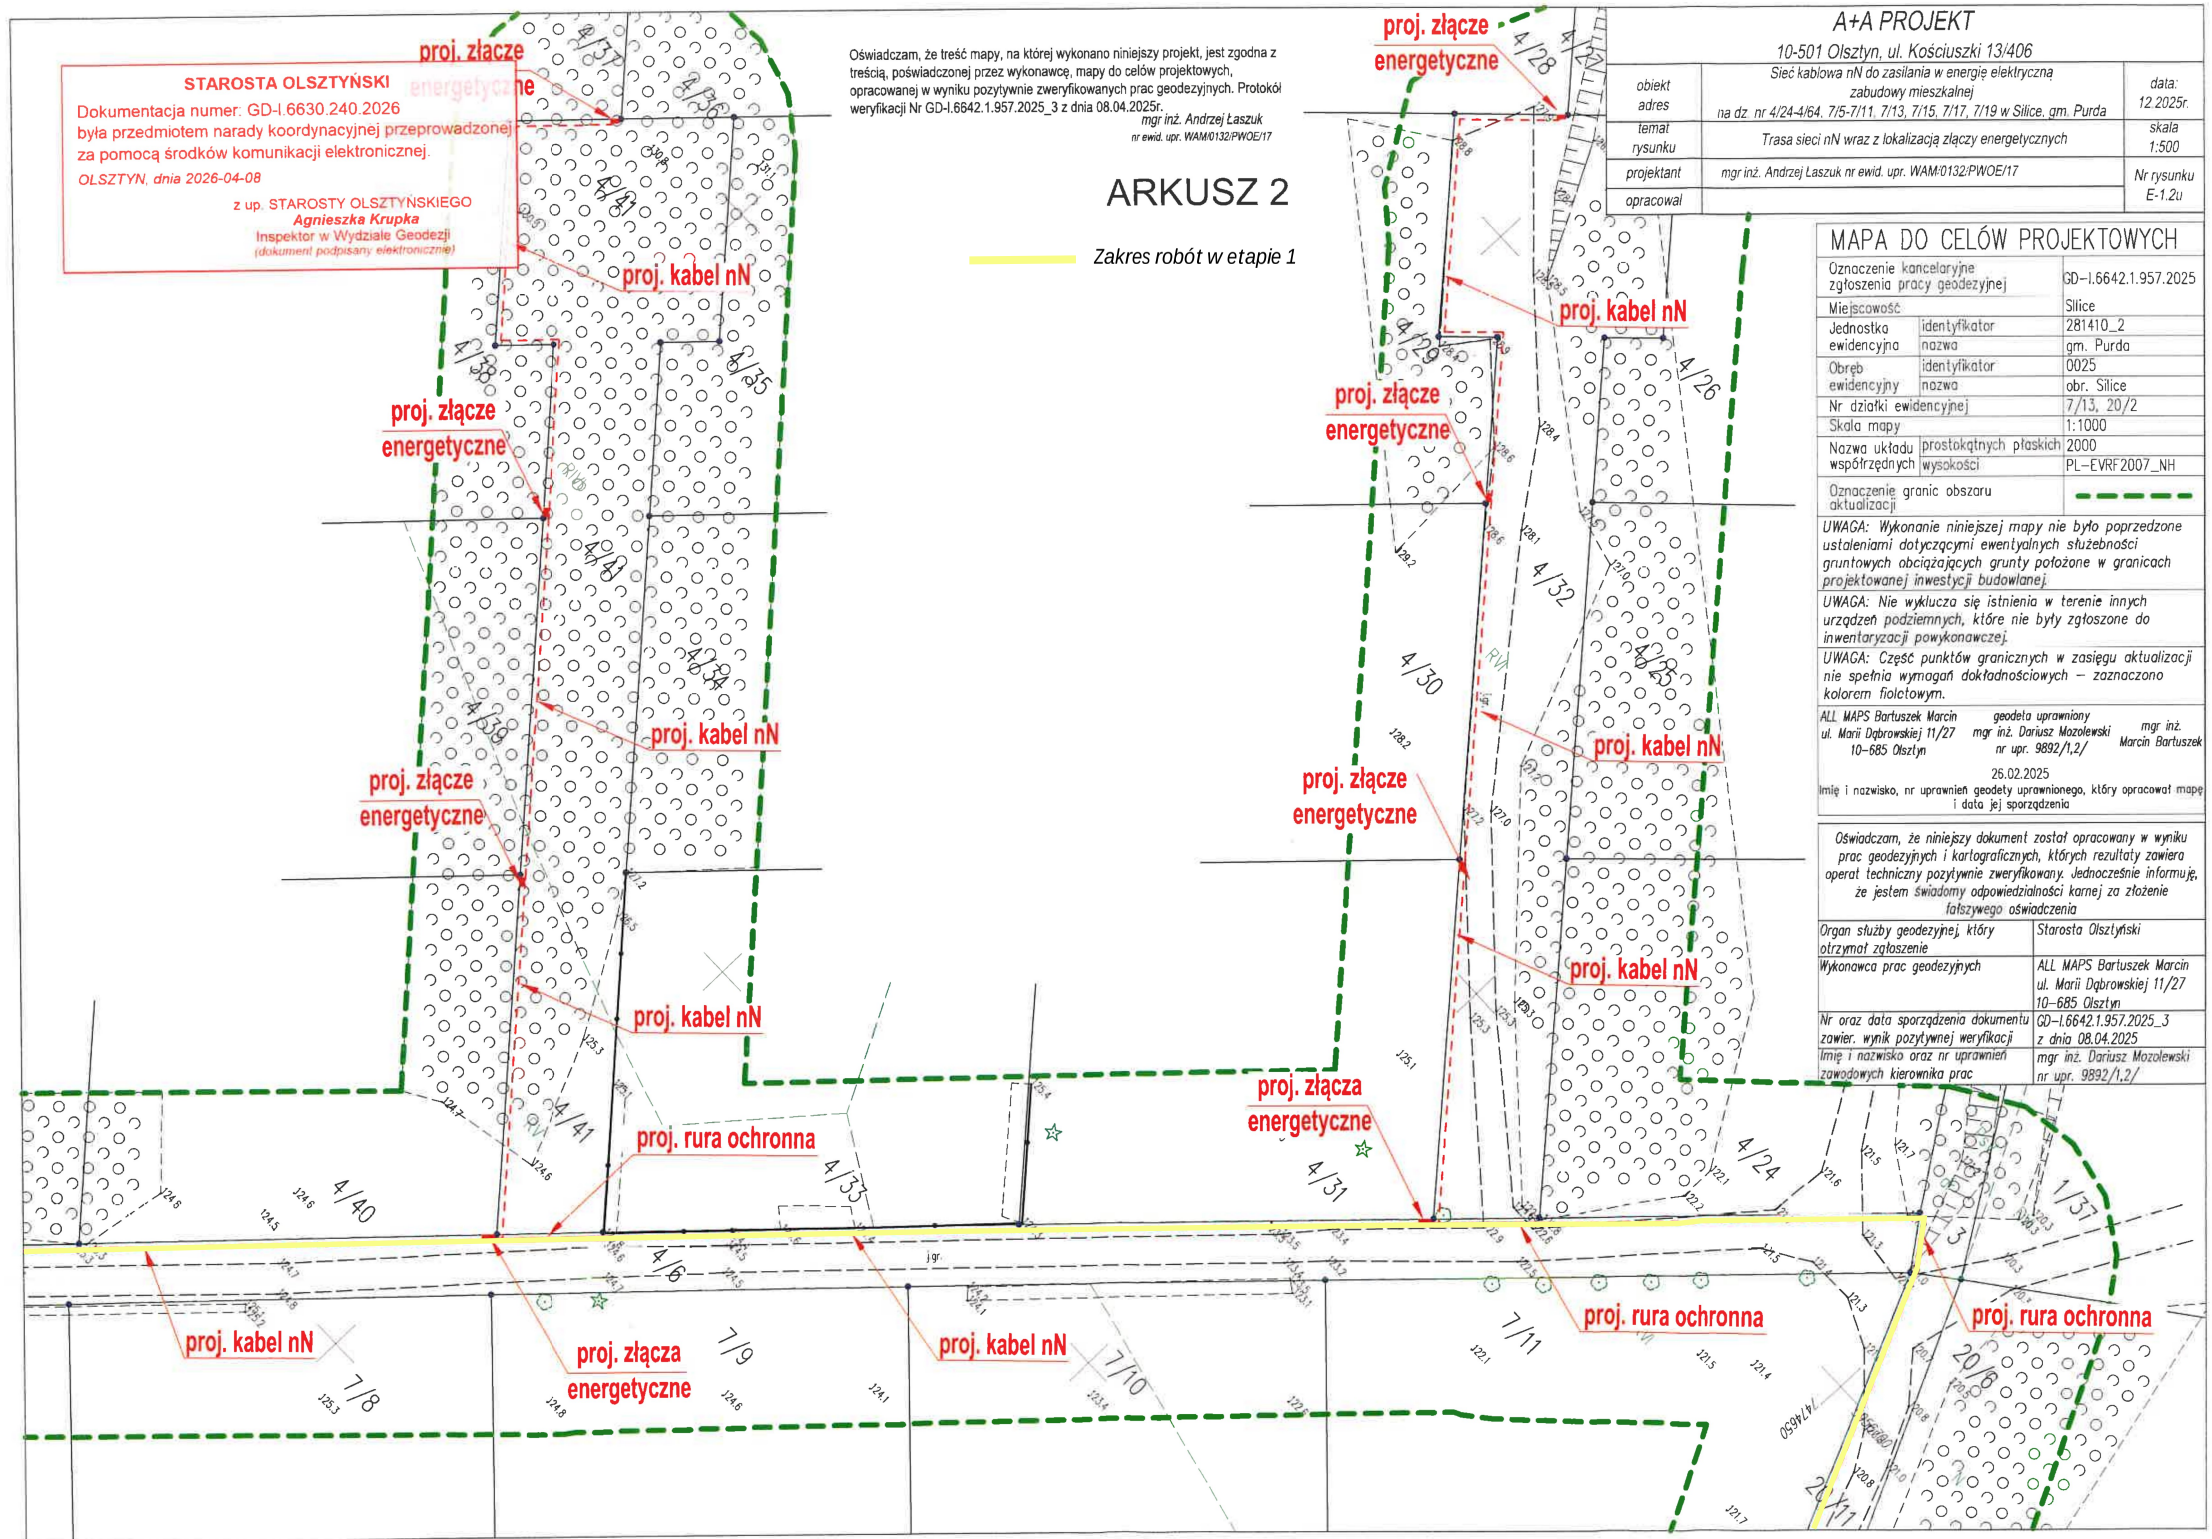
STAROSTA OLSZTYŃSKI
Dokumentacja numer: GD-I.6630.240.2026
była przedmiotem narady koordynacyjnej przeprowadzonej za pomocą środków komunikacji elektronicznej.
OLSZTYN, dnia 2026-04-08
z up. STAROSTY OLSZTYŃSKIEGO
Agnieszka Krupka
Inspektor w Wydziale Geodezji
(dokument podpisany elektronicznie)
Oświadczam, że treść mapy, na której wykonano niniejszy projekt, jest zgodna z treścią, poświadczonej przez wykonawcę, mapy do celów projektowych, opracowanej w wyniku pozytywnie zweryfikowanych prac geodezyjnych. Protokół weryfikacji Nr GD-I.6642.1.957.2025_3 z dnia 08.04.2025r.
mgr inż. Andrzej Łaszuk
nr ewid. upr. WAM/0132/PWOE/17
ARKUSZ 2
Zakres robót w etapie 1
proj. złącze energetyczne
proj. kabel nN
proj. złącza energetyczne
proj. rura ochronna
4/37
4/36
4/35
4/38
4/39
4/40
4/41
4/34
4/33
4/6
4/28
4/29
4/26
4/32
4/30
4/25
4/31
4/24
1/37
7/8
7/9
7/10
7/11
20/8
20/11
j.gr.
A+A PROJEKT
10-501 Olsztyn, ul. Kościuszki 13/406
obiekt adres: Sieć kablowa nN do zasilania w energię elektryczną zabudowy mieszkalnej na dz. nr 4/24-4/64, 7/5-7/11, 7/13, 7/15, 7/17, 7/19 w Silice, gm. Purda
data: 12.2025r.
temat rysunku: Trasa sieci nN wraz z lokalizacją złączy energetycznych
skala 1:500
projektant: mgr inż. Andrzej Łaszuk nr ewid. upr. WAM/0132/PWOE/17
opracował:
Nr rysunku E-1.2u
MAPA DO CELÓW PROJEKTOWYCH
Oznaczenie kancelaryjne zgłoszenia pracy geodezyjnej: GD-I.6642.1.957.2025
Miejscowość: Silice
Jednostka ewidencyjna: identyfikator 281410_2; nazwa gm. Purda
Obręb ewidencyjny: identyfikator 0025; nazwa obr. Silice
Nr działki ewidencyjnej: 7/13, 20/2
Skala mapy: 1:1000
Nazwa układu współrzędnych: prostokątnych płaskich 2000; wysokości PL-EVRF2007_NH
Oznaczenie granic obszaru aktualizacji
UWAGA: Wykonanie niniejszej mapy nie było poprzedzone ustaleniami dotyczącymi ewentualnych służebności gruntowych obciążających grunty położone w granicach projektowanej inwestycji budowlanej.
UWAGA: Nie wyklucza się istnienia w terenie innych urządzeń podziemnych, które nie były zgłoszone do inwentaryzacji powykonawczej.
UWAGA: Część punktów granicznych w zasięgu aktualizacji nie spełnia wymagań dokładnościowych – zaznaczono kolorem fioletowym.
ALL MAPS Bartuszek Marcin ul. Marii Dąbrowskiej 11/27 10-685 Olsztyn
geodeta uprawniony mgr inż. Dariusz Mazolewski nr upr. 9892/1,2/
mgr inż. Marcin Bartuszek
25.02.2025
Imię i nazwisko, nr uprawnień geodety uprawnionego, który opracował mapę i data jej sporządzenia
Oświadczam, że niniejszy dokument został opracowany w wyniku prac geodezyjnych i kartograficznych, których rezultaty zawiera operat techniczny pozytywnie zweryfikowany. Jednocześnie informuję, że jestem świadomy odpowiedzialności karnej za złożenie fałszywego oświadczenia
Organ służby geodezyjnej, który otrzymał zgłoszenie: Starosta Olsztyński
Wykonawca prac geodezyjnych: ALL MAPS Bartuszek Marcin ul. Marii Dąbrowskiej 11/27 10-685 Olsztyn
Nr oraz data sporządzenia dokumentu zawier. wynik pozytywnej weryfikacji: GD-I.6642.1.957.2025_3 z dnia 08.04.2025
Imię i nazwisko oraz nr uprawnień zawodowych kierownika prac: mgr inż. Dariusz Mazolewski nr upr. 9892/1,2/

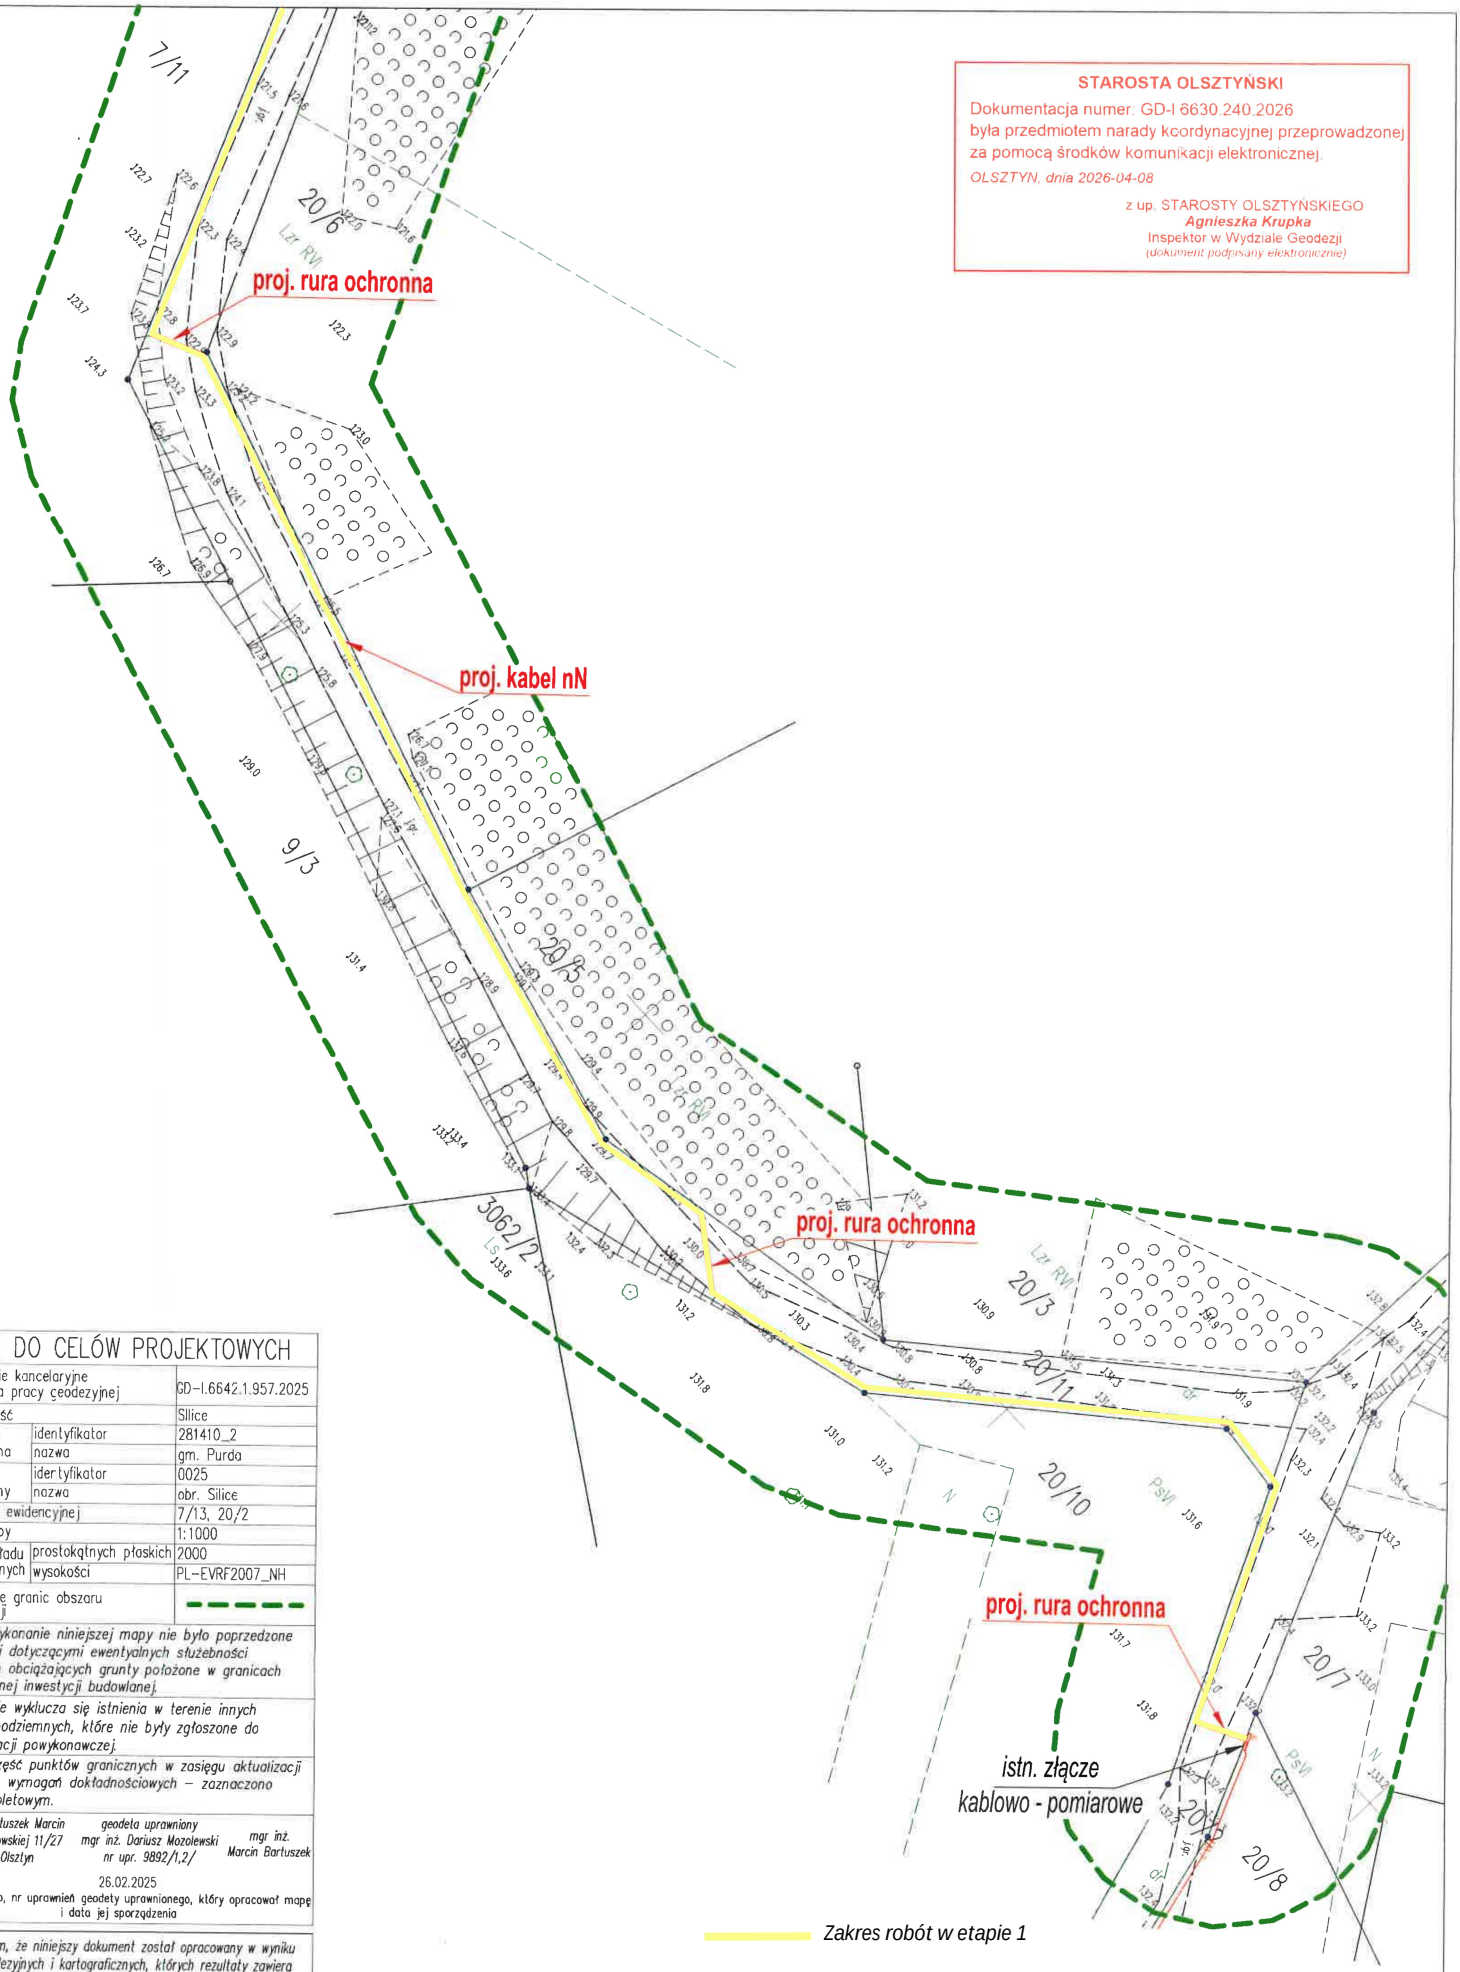

STAROSTA OLSZTYŃSKI

Dokumentacja numer: GD-I.6630.240.2026
była przedmiotem narady koordynacyjnej przeprowadzonej za pomocą środków komunikacji elektronicznej.

OLSZTYN, dnia 2026-04-08

z up. STAROSTY OLSZTYŃSKIEGO
Agnieszka Krupka
Inspektor w Wydziale Geodezji
(dokument podpisany elektronicznie)

MAPA DO CELÓW PROJEKTOWYCH

Oznaczenie kancelaryjne zgłoszenia pracy geodezyjnej		GD-I.6642.1.957.2025
Miejscowość		Silice
Jednostka ewidencyjna	identyfikator	281410_2
	nazwa	gm. Purda
Obręb ewidencyjny	identyfikator	0025
	nazwa	obr. Silice
Nr działki ewidencyjnej		7/13, 20/2
Skala mapy		1:1000
Nazwa układu współrzędnych	prostokątnych płaskich	2000
	wysokości	PL-EVRF2007_NH
Oznaczenie granic obszaru aktualizacji		

UWAGA: Wykonanie niniejszej mapy nie było poprzedzone ustaleniami dotyczącymi ewentyalnych służebności gruntowych obciążających grunty położone w granicach projektowanej inwestycji budowlanej.

UWAGA: Nie wyklucza się istnienia w terenie innych urządzeń podziemnych, które nie były zgłoszone do inwentaryzacji powykonawczej.

UWAGA: Część punktów granicznych w zasięgu aktualizacji nie spełnia wymagań dokładnościowych – zaznaczono kolorem fioletowym.

ALL MAPS Bartuszek Marcin
ul. Marii Dąbrowskiej 11/27
10-685 Olsztyn

geodeta uprawniony
mgr inż. Dariusz Mozolewski
nr upr. 9892/1,2/

mgr inż. Marcin Bartuszek

26.02.2025
Imię i nazwisko, nr uprawnień geodety uprawnionego, który opracował mapę i data jej sporządzenia

Oświadczam, że niniejszy dokument został opracowany w wyniku prac geodezyjnych i kartograficznych, których rezultaty zawiera operat techniczny pozytywnie zweryfikowany. Jednocześnie informuję, że jestem świadomy odpowiedzialności karnej za złożenie fałszywego oświadczenia

Organ służby geodezyjnej, który otrzymał zgłoszenie	Starosta Olsztyński
Wykonawca prac geodezyjnych	ALL MAPS Bartuszek Marcin ul. Marii Dąbrowskiej 11/27 10-685 Olsztyn
Nr oraz data sporządzenia dokumentu zawier. wynik pozytywnej weryfikacji	GD-I.6642.1.957.2025_3 z dnia 08.04.2025
Imię i nazwisko oraz nr uprawnień zawodowych kierownika prac	mgr inż. Dariusz Mozolewski nr upr. 9892/1,2/

Oświadczam, że treść mapy, na której wykonano niniejszy projekt, jest zgodna z treścią, poświadczonej przez wykonawcę, mapy do celów projektowych, opracowanej w wyniku pozytywnie zweryfikowanych prac geodezyjnych. Protokół weryfikacji Nr GD-I.6642.1.957.2025_3 z dnia 08.04.2025r.

mgr inż. Andrzej Łaszuk
nr ewid. upr. WAM/0132/PWOE/17

ARKUSZ 3

A+A PROJEKT

10-501 Olsztyn, ul. Kościuszki 13/406

obiekt adres	Sieć kablowa nN do zasilania w energię elektryczną zabudowy mieszkalnej na dz. nr 4/24-4/64, 7/5-7/11, 7/13, 7/15, 7/17, 7/19 w Silice, gm. Purda	data: 12.2025r.
temat rysunku	Trasa sieci nN wraz z lokalizacją złączy energetycznych	skala 1:500
projektant	mgr inż. Andrzej Łaszuk nr ewid. upr. WAM/0132/PWOE/17	Nr rysunku E-1.3u
opracował		