

PROJEKT ZAGOSPODAROWANIA TERENU

Nazwa zamierzenia budowlanego:				
Budowa przyłącza elektroenergetycznego kablowego nn 0,4kV.				
Adres obiektu budowlanego:				
Jegłownik, ul. Młyńska				
Kategoria obiektu budowlanego:				
XXVI				
Lokalizacja obiektu budowlanego:				
Identyfikatory działek ewidencyjnych: 280403_2.0006.454, 280403_2.0006.452/7				
Dane inwestora:				
ENERGA-OPERATOR S. A. z siedzibą w Gdańsku				
Adres inwestora:				
ul. Marynarki Polskiej 130, 80-557 Gdańsk				
Warunki przyłączenia: P/25/082364				
Umowa: OJ00189/26				
Zadanie inwestycyjne: OBI/21/2503796				
Zespół autorski:				
funkcja projektowa	imię i nazwisko	zakres opracowania	data opracowania	podpis
	specjalność			
	numer uprawnień budowlanych			
Projektant	mgr inż. Arkadiusz Świącicki	branża elektroenergetyczna	08.06.2026r.	mgr inż. Arkadiusz Świącicki uprawnienia budowlane do projektowania i kierowania robotami budowlanymi bez ograniczeń w specjalności instalacyjnej w zakresie sieci, instalacji i urządzeń elektrycznych i elektroenergetycznych Nr ewid. WAM/0027/PWOE/18
	uprawnienia budowlane do projektowania i kierowania robotami budowlanymi bez ograniczeń w specjalności instalacyjnej w zakresie sieci, instalacji i urządzeń elektrycznych i elektroenergetycznych			
	WAM/0027/PWOE/18			

ZAŚWIADCZENIE

Na podstawie art. 30 ust. 5aa ustawy z dnia 7 lipca 1994 r. - Prawo budowlane (t.j. Dz. U. z 2026 r. poz. 524 ze zm.),

Starosta Elbląski zaświadcza,

iż brak jest podstaw do wniesienia sprzeciwu w sprawie zgłoszenia z dnia 08.06.2026 r., robót budowlanych polegających na budowie przyłącza elektroenergetycznego kablowego nn 0,4kV z lokalizacją na działkach nr 454, 452/7 położonych w obrębie ewidencyjnym Jegłownik, jednostka ewidencyjna Gronowo Elbląskie.

Wydanie zaświadczenia wyłącza możliwość wniesienia sprzeciwu, o którym mowa w art. 30 ust. 6 i 7 ustawy Prawo budowlane, oraz uprawnia inwestora do rozpoczęcia robót budowlanych.

W przypadku nierozpoczęcia wykonywania robót budowlanych przed upływem 3 lat od określonego w zgłoszeniu terminu ich rozpoczęcia, rozpoczęcie tych robót może nastąpić po dokonaniu ponownego zgłoszenia.

Z up. STAROSTY
mgr inż. Marek Kowal
NACZELNIK
Wydział Architektury i Budownictwa

Elektronicznie
podpisany przez
Marek Kowal
Data: 2026.06.29
12:34:34 +02'00'

Otrzymują:

1. ENERGIA - OPERATOR S.A. z/s w Gdańsku - Pełnomocnik P. Arkadiusz Świącicki
2. Powiatowy Inspektor Nadzoru Budowlanego w Elblągu
3. aa

Zgodnie z art. 13 ust. 1 i 2 rozporządzenia Parlamentu Europejskiego i Rady (UE) 2016/679 z dnia 27 kwietnia 2016 r. w sprawie ochrony osób fizycznych w związku z przetwarzaniem danych osobowych i w sprawie swobodnego przepływu takich danych oraz uchylenia dyrektywy 95/46/WE (ogólne rozporządzenie o ochronie danych) (Dz. Urz. UE L 119 z 04.05.2016, str. 1), dalej „RODO”, informuję, że:

- 1) administratorem Pani/Pana danych osobowych jest Starostwo Powiatowe w Elblągu reprezentowane przez Starostę Elbląskiego, ul. Saperów 14A, 82-300 Elbląg, dane kontaktowe tel. 55 239 49 00, email: sekretariat@powiat.elblag.pl
- 2) w Starostwie Powiatowym w Elblągu powołano Inspektora Ochrony Danych (IOD); dane kontaktowe: ul. Saperów 14A, 82-300, tel.: 530 344 613, email: mfederewicz.iod@powiat.elblag.pl
- 3) Pani/Pana dane osobowe przetwarzane będą w celu realizowania obowiązków ustawowych Starosty Elbląskiego i Starostwa Powiatowego w Elblągu zgodnie z art. 6 ust. 1 lit c, d, e RODO, tj. przetwarzanie jest niezbędne do:
 - wypełnienia obowiązku prawnego ciążącego na administratorze,
 - ochrony żywotnych interesów osoby, której dane dotyczą lub innej osoby fizycznej;
 - wykonania zadania realizowanego w interesie publicznym lub w ramach sprawowania władzy publicznej powierzonej administratorowi;
- 4) odbiorcą Pani/Pana danych osobowych będą tylko podmioty uprawnione na podstawie przepisów prawa; m.in.: strony postępowania, konserwatorzy zabytków, minister właściwy w zakresie wnioskowanego odstępstwa, organy administracji rządowej, organy administracji samorządowej, sądy;
- 5) Pani/Pana dane osobowe pochodzą z dostępnych rejestrów publicznych, tj. z ewidencji gruntów i budynków, ksiąg wieczystych nieruchomości.
- 6) dane nie będą przekazane do państwa trzeciego - poza Europejski Obszar Gospodarczy - lub do organizacji międzynarodowej;
- 7) Pani/Pana dane osobowe będą przetwarzane przez okres niezbędny do realizacji odpowiedniego celu przetwarzania wskazanego w pkt 3) oraz przechowywane i archiwizowane przez okres ustalony zgodnie z przepisami wydanymi na podstawie art. 6 ust. 2 i 2b ustawy z dnia 14 lipca 1983 r. o narodowym zasobie archiwalnym i archiwach oraz zgodnie z innymi obowiązującymi w tym zakresie przepisami prawa;
- 8) posiada Pani/Pan prawo dostępu do treści swoich danych oraz prawo ich sprostowania, usunięcia, ograniczenia przetwarzania, prawo do przenoszenia danych, prawo wniesienia sprzeciwu, prawo do cofnięcia zgody w dowolnym momencie bez wpływu na zgodność z prawem przetwarzania, którego dokonano na podstawie zgody przed jej cofnięciem;
- 9) posiada Pani/Pan prawo wniesienia skargi do Urzędu Ochrony Danych Osobowych ul. Stawki 2 00-193 Warszawa, gdy uzna Pani/Pan, że przetwarzanie danych osobowych dotyczących Pani/Pana narusza przepisy ogólnego rozporządzenia o ochronie danych osobowych z dnia 27 kwietnia 2016 r. (RODO);
- 10) podanie przez Panią/Pana danych osobowych jest wymogiem wynikającym z przepisów prawa. Konsekwencją niepodania danych będzie brak możliwości realizacji czynności urzędowych;
- 11) Pani/Pana dane nie będą przetwarzane w sposób zautomatyzowany w tym również w formie profilowania.

Oświadczam się, że dnia 09.04.2026 r. został wystawiony pozytywny protokół weryfikacji i/lub zgłoszenia: GN.6640.1.305.2026 – PODGIG w Ebligu.

Wykonawca pracy: Biuro Geodezji i Szacowania Nieruchomości Maria Brunińska; Kierownik pracy geodezyjnej: Maria Brunińska nr upr. 20681.

Jestem świadomy odpowiedzialności karnej za złożenie fałszywego oświadczenia!

Województwo: warmińsko-mazurskie
Powiat: elbląski
Gmina: Gronowo Elbląskie [280403_2]
[bireb: Jegtownik [0006]
dz. nr: 452/7, 454

Podpis (protektio)

Posiadać się za zgodność z oryginałem mapy do celów projektowych.

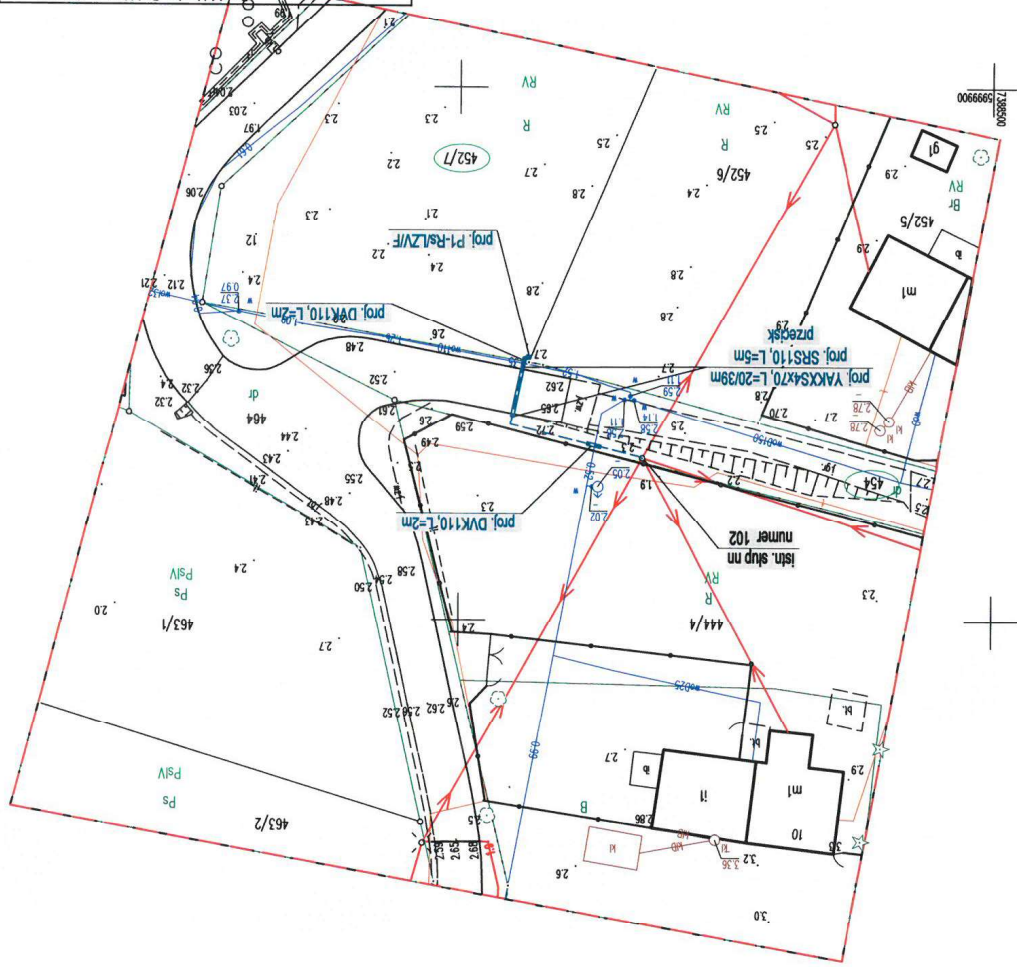
MAPA DO CELÓW PROJEKTOWYCH SKALA 1:500

[illegible]

Wykonali: inż. Michał Szczepański
Geodeta uprawniony: inż. Andrzej
Nr. upr.: 20681
Mapa zaktualizowano
na dzień 17.03.2026 r.
ID: GN.66401.305.2026

REGON 192956531 NIP 579-103-17-60
tel. 608-704-063
82-200 Malbork, ul. F. Stomma 5
Mario Bruniecka
I SZACOWANIA NIERUCHOMOŚCI
BIURO GŁÓDZIŃ

BRUNIECKA
08.05.2026 15:13:56 GMT+0200
Dokument podpisany elektronicznie
podpisem zaufanym

[illegible]

7388600	0000009
---------	---------

ODPIS
PROTOKÓŁ Z NARADY KOORDYNACYJNEJ
uzgadniania sytuowania projektowanych sieci uzbrojenia terenu

Na podstawie art. 28b, 28ba, 28bb, 28c ustawy z dnia 17 maja 1989r. – Prawo geodezyjne i kartograficzne ((Dz. U. z 2024r. poz. 1151 ze zm.))

Data rozpoczęcia narady koordynacyjnej: 15 maja 2026r.

Data zakończenia narady koordynacyjnej: 21 maja 2026r.

Miejsce narady koordynacyjnej: *siedziba Starostwa Powiatowego w Elblągu, ul. Saperów 14A, pok.214*

Sposób przeprowadzenia narady: *za pomocą środków komunikacji elektronicznej*

Przedmiot narady koordynacyjnej: *sytuowanie projektowanego przyłącza elektroenergetycznego eN*

Położenie obiektu: *gmina Gronowo Elbląskie, obręb Jegłownik, ul. Młyńska, działka 454, 452/7*

Wnioskodawca: *Przedsiębiorstwo Projektowo–Usługowe PROASEL Arkadiusz Świącicki, ul. Hetmańska 47/3, 82-300 Elbląg*

Wniosek nr z dnia: *11.05.2026*

Numer kancelaryjny sprawy: *GN.6630.78.2026;*

Data wpływu: *11.05.2026*

Przewodniczący narady koordynacyjnej: *Zofia Puzyrwska - Geodeta Specjalista w Wydziale Geodezji Kartografii Katastru i Nieruchomości*

Uczestnicy narady koordynacyjnej

L.p.	Instytucja	Imię i nazwisko uczestnika narady	Podpis
1	Zarząd Dróg Powiatowych w Pasłęku	<i>Andrzej Lemanowicz</i>	<i>uzgodniono drogą e-mail</i>
2	ENERGA OERATOR SA Oddział w Olsztynie	<i>Piotr Atlas</i>	<i>uzgodniono drogą e-mail</i>
3	NETIA S.A.	<i>Krzysztof Osiecki</i>	
4	ENERGA Oświetlenie Sp. z o.o. Rejon Usług Oświetleniowych Młynary	<i>Patrycja Łowczak</i>	<i>uzgodniono drogą e-mail</i>
5	ORANGE Polska SA Dostarczanie i Serwis Usług Dział Ewidencji i Zarządzania Danymi o Infrastrukturze 6 - Olsztyn,		
6	Centralny Wodociąg Żuławski Sp. z o.o. Nowy Dwór Gdański	<i>Katarzyna Antoniak</i>	<i>uzgodniono drogą e-mail</i>
7	Gmina Gronowo Elbląskie		
8	Warmińsko – Mazurskie Centrum Nowych Technologii (WMCNT)	<i>Jarosław Bróździak</i>	<i>uzgodniono drogą e-mail</i>
9	HAWE TELEKOM Sp. z o.o. w restrukturyzacji – Zespół Uzgadniania Dokumentacji Projektowej	<i>Arkadiusz Śremski</i>	<i>uzgodniono drogą e-mail</i>
10	Instytut Chemii Biologicznej PAN Poznańskie Centrum Superkomputerowo - Sieciowe	<i>Marek Kuberka</i>	
11	Polska Spółka Gazownictwa sp. z o.o. Oddział w Olsztynie Gazownia w Elblągu	<i>Sławomir Narusz</i>	<i>uzgodniono drogą e-mail</i>

Mimo zawiadomienia nie stawili się:

- 1. NETIA S.A.*
- 2. ORANGE Polska SA*
- 3. Gmina Gronowo Elbląskie*
- 4. Instytut Chemii Biologicznej PAN Poznańskie Centrum Superkomputerowo - Sieciowe*

STANOWISKA UCZESTNIKÓW NARADY KOORDYNACYJNEJ:

1. Zarząd Dróg Powiatowych w Pasłęku

uzgodniono drogą e-mail (bez uwag)

2. ENERGA OPERATOR SA Oddział w Olsztynie

uzgodniono drogą e-mail (bez uwag)

3. NETIA S.A.

.....

4. ENERGA Oświetlenie Sp. z o.o. Rejon Usług Oświetleniowych Młynary

uzgodniono drogą e-mail (bez uwag)

5. ORANGE Polska SA Dostarczanie i Serwis Usług Dział Ewidencji i Zarządzania Danymi o Infrastrukturze 6 – Olsztyn

.....

6. Centralny Wodociąg Żuławski Sp. z o.o. Nowy Dwór Gdański

uzgodniono drogą e-mail (bez uwag)

7. Wójt Gminy Gronowo Elbląskie

.....

8. Warmińsko – Mazurskie Centrum Nowych Technologii (WMCNT) Sieć Szerokopasmowa Polski Wschodniej

uzgodniono drogą e-mail (bez uwag)

9. HAWA TELEKOM Sp. z o.o. w restrukturyzacji – Zespół Uzgadniania Dokumentacji Projektowej

uzgodniono drogą e-mail (bez uwag)

10. Instytut Chemii Biologicznej PAN Poznańskie Centrum Superkomputerowo – Sieciowe

.....

11. Polska Spółka Gazownictwa sp. z o.o. Oddział w Olsztynie Gazownia w Elblągu

uzgodniono drogą e-mail (bez uwag)

Z up. STAROSTY
Zofia Puzyrewska
GEODETA SPECJALISTA
w Wydziale Geodezji Kartografii
Katastru i Nieruchomości

Elektronicznie
podpisany przez Zofia
Puzyrewska
Data: 2026.05.26
13:01:27 +02'00'

.....
Podpis przewodniczącego narady koordynacyjnej



Wójt Gminy Gronowo Elbląskie

ul. Łączności 3, 82-335 Gronowo Elbląskie

Tel. (55) 231-56-13 | Fax. (55) 231-56-23 | bipgronowo.warmia.mazury.pl

Gronowo Elbląskie, dn. 02.03.2026r

ZRGo.6853.5.2026.JB

Pełnomocnik:

Arkadiusz Świąćicki

ul. Hetmańska 47/3

82-300 Elbląg

INWESTOR:

ENERGA – OPERATOR S.A.

z siedzibą w Gdańsku

ul. Marynarki Polskiej 130

80-557 Gdańsk

Po rozpatrzeniu wniosku z dnia 18.02.2026r. (data wpływu 18.02.2026r.) złożonego przez pełnomocnika Pana Arkadiusza Świąćickiego ul. Hetmańska 47/3, 82-300 Elbląg w imieniu INWESTORA - ENERGA – OPERATOR S.A. z siedzibą w Gdańsku ul. Marynarki Polskiej 130, 80-557 Gdańsk w sprawie uzgodnienia lokalizacji w pasie drogi wewnętrznej obiektu elektroenergetycznej sieci kablowej nN-0,4 kV tj. budowa przyłącza elektroenergetycznego kablowego nn 0,4kV:

z e z w a l a m

wnioskodawcy na lokalizację proj. przyłącza elektroenergetycznego kablowego nn 0,4kV o długości 19 m tj. podziemny kabel elektroenergetyczny nn 0,4kV, w działce drogowej nr ewid. 454 obręb Jegłownik, gmina Gronowo Elbląskie, która stanowi własność gminy Gronowo Elbląskie na następujących warunkach:

- 1) Przebieg/lokalizacja projektowanej infrastruktury elektroenergetycznej w działce nr ewid. 454, obręb Jegłownik, winna być zgodna z lokalizacją przedstawioną w projekcie zagospodarowania terenu w skali 1: 500 stanowiącym załącznik do niniejszego zezwolenia;
- 2) Koszty budowy, konserwacji, utrzymania i eksploatacji ponosić będzie inwestor lub właściciel urządzeń;
- 3) Naruszony pas drogowy działki drogowej należy odtworzyć i przywrócić do stanu pierwotnego natychmiast po zakończeniu prac - w okresie 24 miesięcy od zakończonych prac, uprzednio zajmowanego odcinka pasa drogowego/działki drogowej, otrzymujący niniejsze zezwolenie zobowiązany jest usunąć ujawniające się



Wójt Gminy Gronowo Elbląskie

ul. Łączności 3, 82-335 Gronowo Elbląskie

Tel. (55) 231-56-13 | Fax. (55) 231-56-23 | bipgronowo.warmia.mazury.pl

wady techniczne spowodowane nieprawidłowym wykonaniem robót w pasie drogowym/działce drogowej w wyznaczonym przez zarządcę terminie.

- 4) Zajmujący pas drogowy/ działkę drogową odpowiada za stan bezpieczeństwa w zajmowanym pasie drogowym/działce drogowej i ponosi całkowitą odpowiedzialność cywilną wobec osób trzecich z tytułu szkód mogących zaistnieć w terenie w związku z prowadzonymi robotami;
- 5) W przypadku wystąpienia kolizji uzgodnionego niniejszym zezwoleniem obiektu/urządzenia z prowadzonymi przez zarządcę drogi robotami, właściciel obiektu/urządzenia zobowiązany jest do jego przebudowy na koszt własny i w terminie wyznaczonym przez zarządcę drogi/działki drogowej.
- 6) W przypadku wystąpienia innych, nieprzewidzianych podczas planowania prac zdarzeń mających wpływ na wykonanie robót, Wykonawca niezwłocznie poinformuje o tym pracowników tut. urzędu w celu przeprowadzenia komisyjnych oględzin i podjęcia decyzji w sprawie;
- 7) Zajmujący pas drogowy/działkę drogową, zobowiązany jest powiadomić zarządcę działki (kontakt: Referat Gospodarczy – tel. 0 (55)231-56-13 nr. wew. 51) o zakończeniu robót i przywróceniu zajmowanego odcinka pasa drogowego/działki drogowej do stanu pierwotnego;

Powyższe zezwolenie może służyć do wykazania się przed organami budowlanymi prawem do dysponowania terenem na etapie zgłoszenia lub pozwolenia na budowę.

Data:
2026.03.0
2 11:54:22
+01'00'

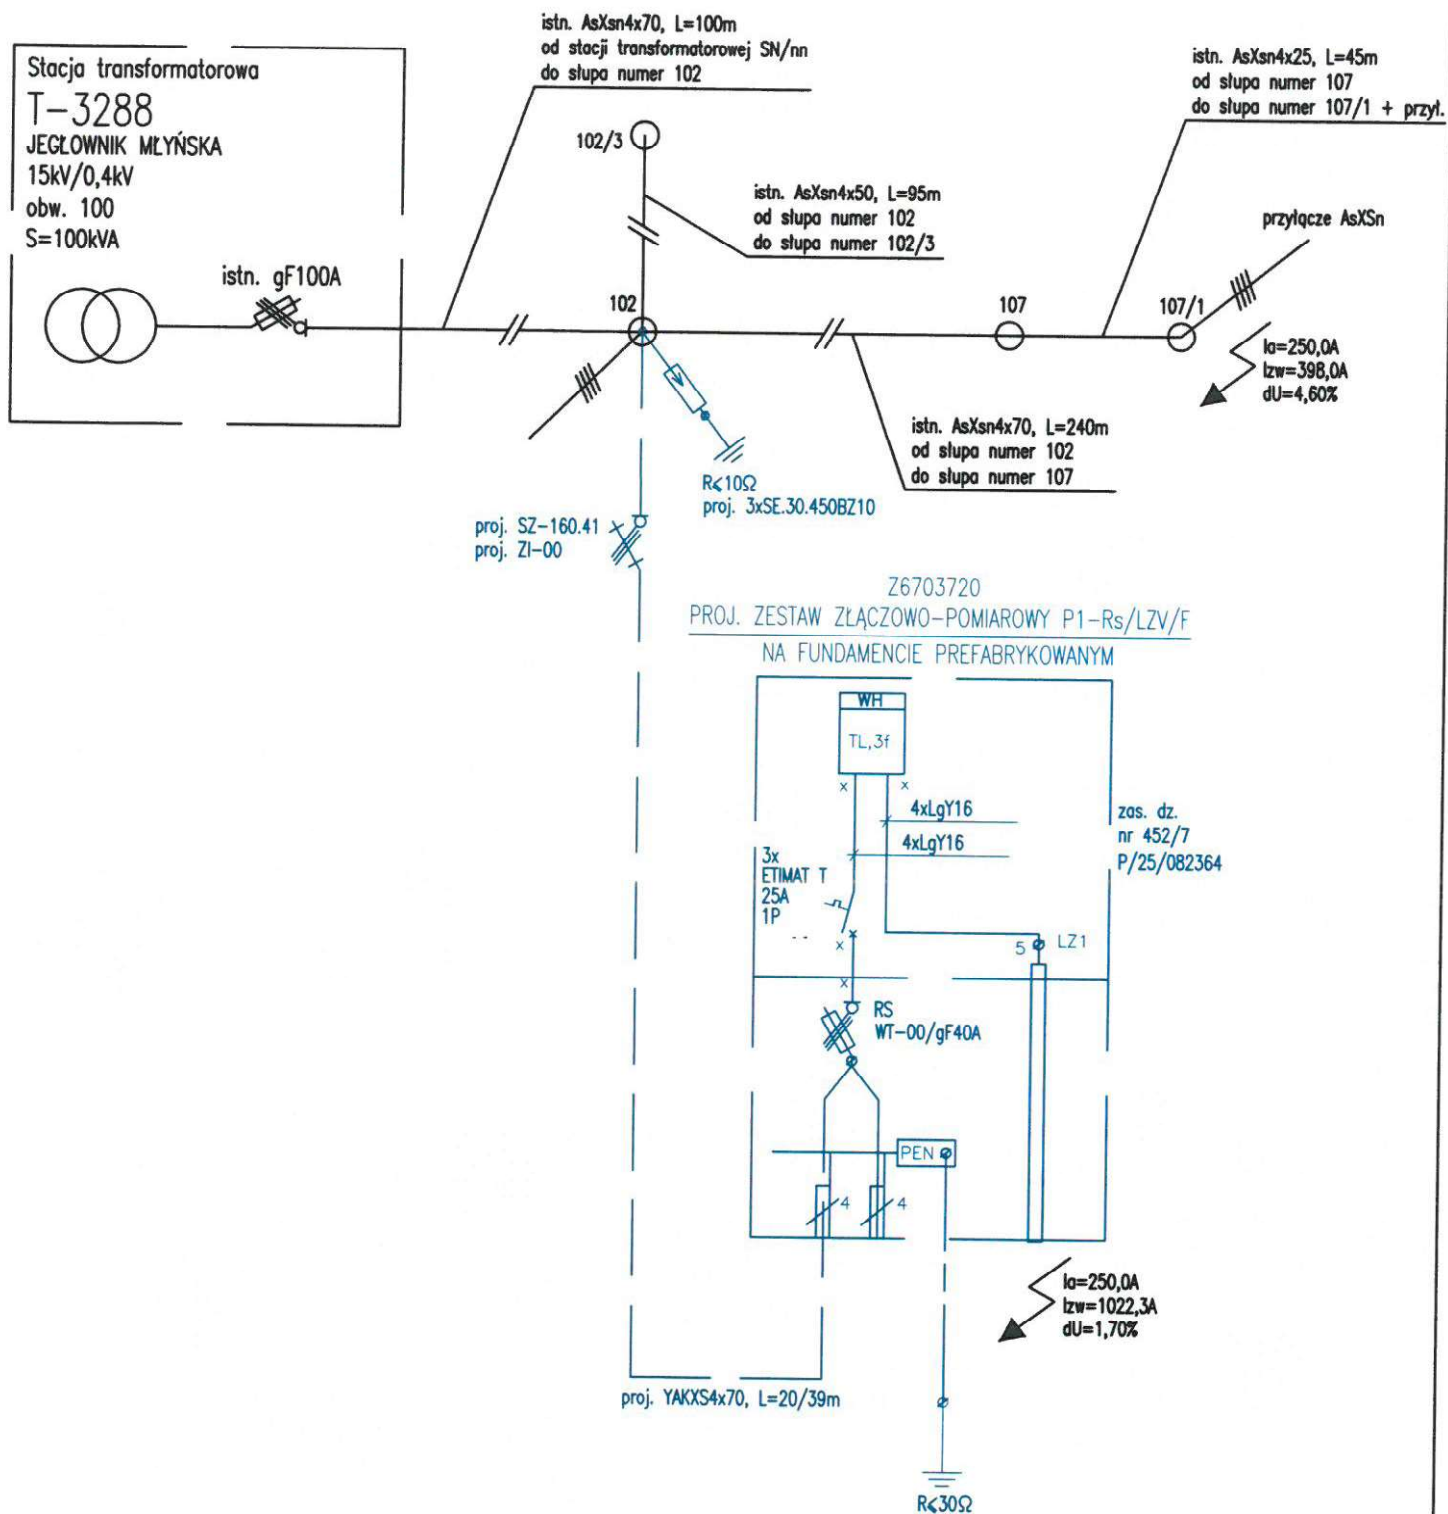
WÓJT
Marcin Ślęzak

Załączniki:

- projekt zagospodarowania terenu w skali 1: 500 z usytuowaniem urządzenia.

Otrzymują:

1. Wnioskodawca – Arkadiusz Święcicki ul. Hetmańska 47/3, 82-300 Elbląg;
2. A/a (Jessica Branecka - Urząd Gminy Gronowo Elbląskie).



UWAGI:

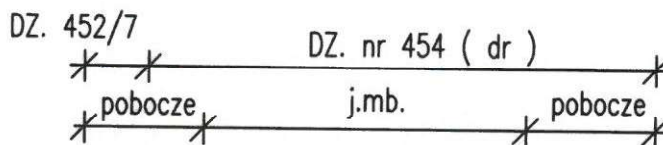
- — urządzenia projektowane
— — urządzenia istniejące, bez zmian
x — elementy do oplombowania

Układ sieci: TN-C

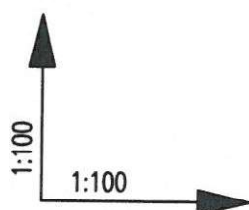
proASEL Przedsiębiorstwo Projektowo – Usługowe "PROASEL" Arkadiusz Świecicki ul. Oboźna 4/33, 82-300 Elbląg tel: 668-606-392 biuro.proasel@gmail.com NIP: 578-305-03-23		Inwestor: Energia – Operator SA.	
Nazwa obiektu: Budowa przyłącza elektroenergetycznego kablowego nn 0,4kV.		Numer umowy: OJ00189/26	
Adres obiektu: Jęglownik, ul. Młyńska		Numer zadania: OBI/21/2503796	
Identyfikator działek ewidencyjnych: 280403_2.0006.454, 280403_2.0006.452/7		Branża: Elektroenergetyczna	
Tytuł rysunku: Schemat jednokreskowy połączeń		Data: czerwiec 2026r.	
Projektant: mgr inż. ARKADIUSZ ŚWIECICKI upr. nr WAM/0027/PWOE/18 w specjalności instal. w zakresie elektr. i elektroenergetycznych		Skala:	
		Nr rysunku: E-02	

PROFIL PODŁUŻNY LINII KABLOWEJ ELEKTROENERGETYCZNEJ – PRZECISK

Skala 1:100

**U W A G A :**

Podczas wykonywania przecisku należy zabezpieczyć istn. wodociąg przed uszkodzeniem.



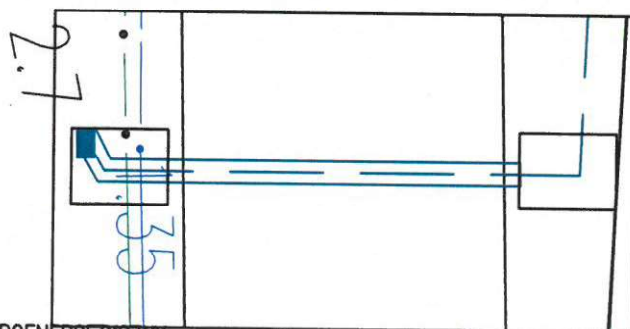
p.p.= -5,00 m.p.p.m.

RZĘDNA TERENU ISTNIEJĄCA	2,70	2,61	2,64	2,70
RZĘDNA OSI PRZEWODU		1,54	1,54	
GLĘBOKOŚĆ DO OSI PRZEWODU [m]	1,07		1,10	
ŚREDNICA, MATERIAŁ	PRZECISK RURĄ SRS 110			
SPADEK NA DŁUGOŚCI [%/m]	L=1,50m	0%	L=1,50m	
ODLEGŁOŚCI [m]	00,00	01,50	06,50	08,00

O Z N A C Z E N I A

— TEREN ISTNIEJĄCY

— PROJEKTOWANY KABEL ELEKTROENERGETYCZNY

**U W A G I :**

- 1/ WYKONANIE PRZECISKU WG TECHNOLOGII ORAZ SPRZĘTEM WYKONAWCY ROBÓT.
- 2/ PRACE PROWADZIĆ POD NADZOREM WŁAŚCIWYCH SŁUŻB, GESTORÓW ISTN. UZBROJENIA.

proASEL Przedsiębiorstwo Projektowo – Usługowe "PROASEL" Arkadiusz Świątek ul. Oboźna 4/33, 62-300 Elbląg tel: 608-608-392 biuro.proasel@gmail.com NIP: 578-308-03-23	Inwestor: Energa – Operator SA.	Numer umowy: 04D0189/26
	Budowa przyłącza elektroenergetycznego kablowego nn 0,4kV.	Numer zadania: 08/21/2503796
Nazwa obiektu:	Branża: Elektroenergetyczna	Data: czerwiec 2026r.
Adres obiektu: Jagiellońska, ul. Miłkowska	Tytuł rysunku: Profil podłużny – przecisk	Skala: 1:100
Identyfikator obiektu ewidencyjnego: 280403.2.0008.454, 280403.2.0008.452/7	Projektant: mgr inż. ARKADIUSZ ŚWIECIK upr. nr WAM/0027/PWOE/18 w specjalności Instal. w zakresie elekt. Instalacji i urządzeń elektr. i elektroenergetycznych	Nr rysunku: E-03