


$\Delta U\% = 5,92\% < \Delta U_{dop} = 10\%$
 $I_{zw} = 342,6A$
 $I_a = 250A$
 $I_{zw} > I_a$ (skuteczność zachowana)

proj. kablowa rozdzielnica szafowa naziemna zintegrowana
 typu KRSN-P2/2F-NH2/2R-NH00/F
 nr Z6407084

$\Delta U\% = 6,09\% < \Delta U_{dop} = 10\%$
 $I_{zw} = 291,2A$
 $I_a = 250A$
 $I_{zw} > I_a$ (skuteczność zachowana)

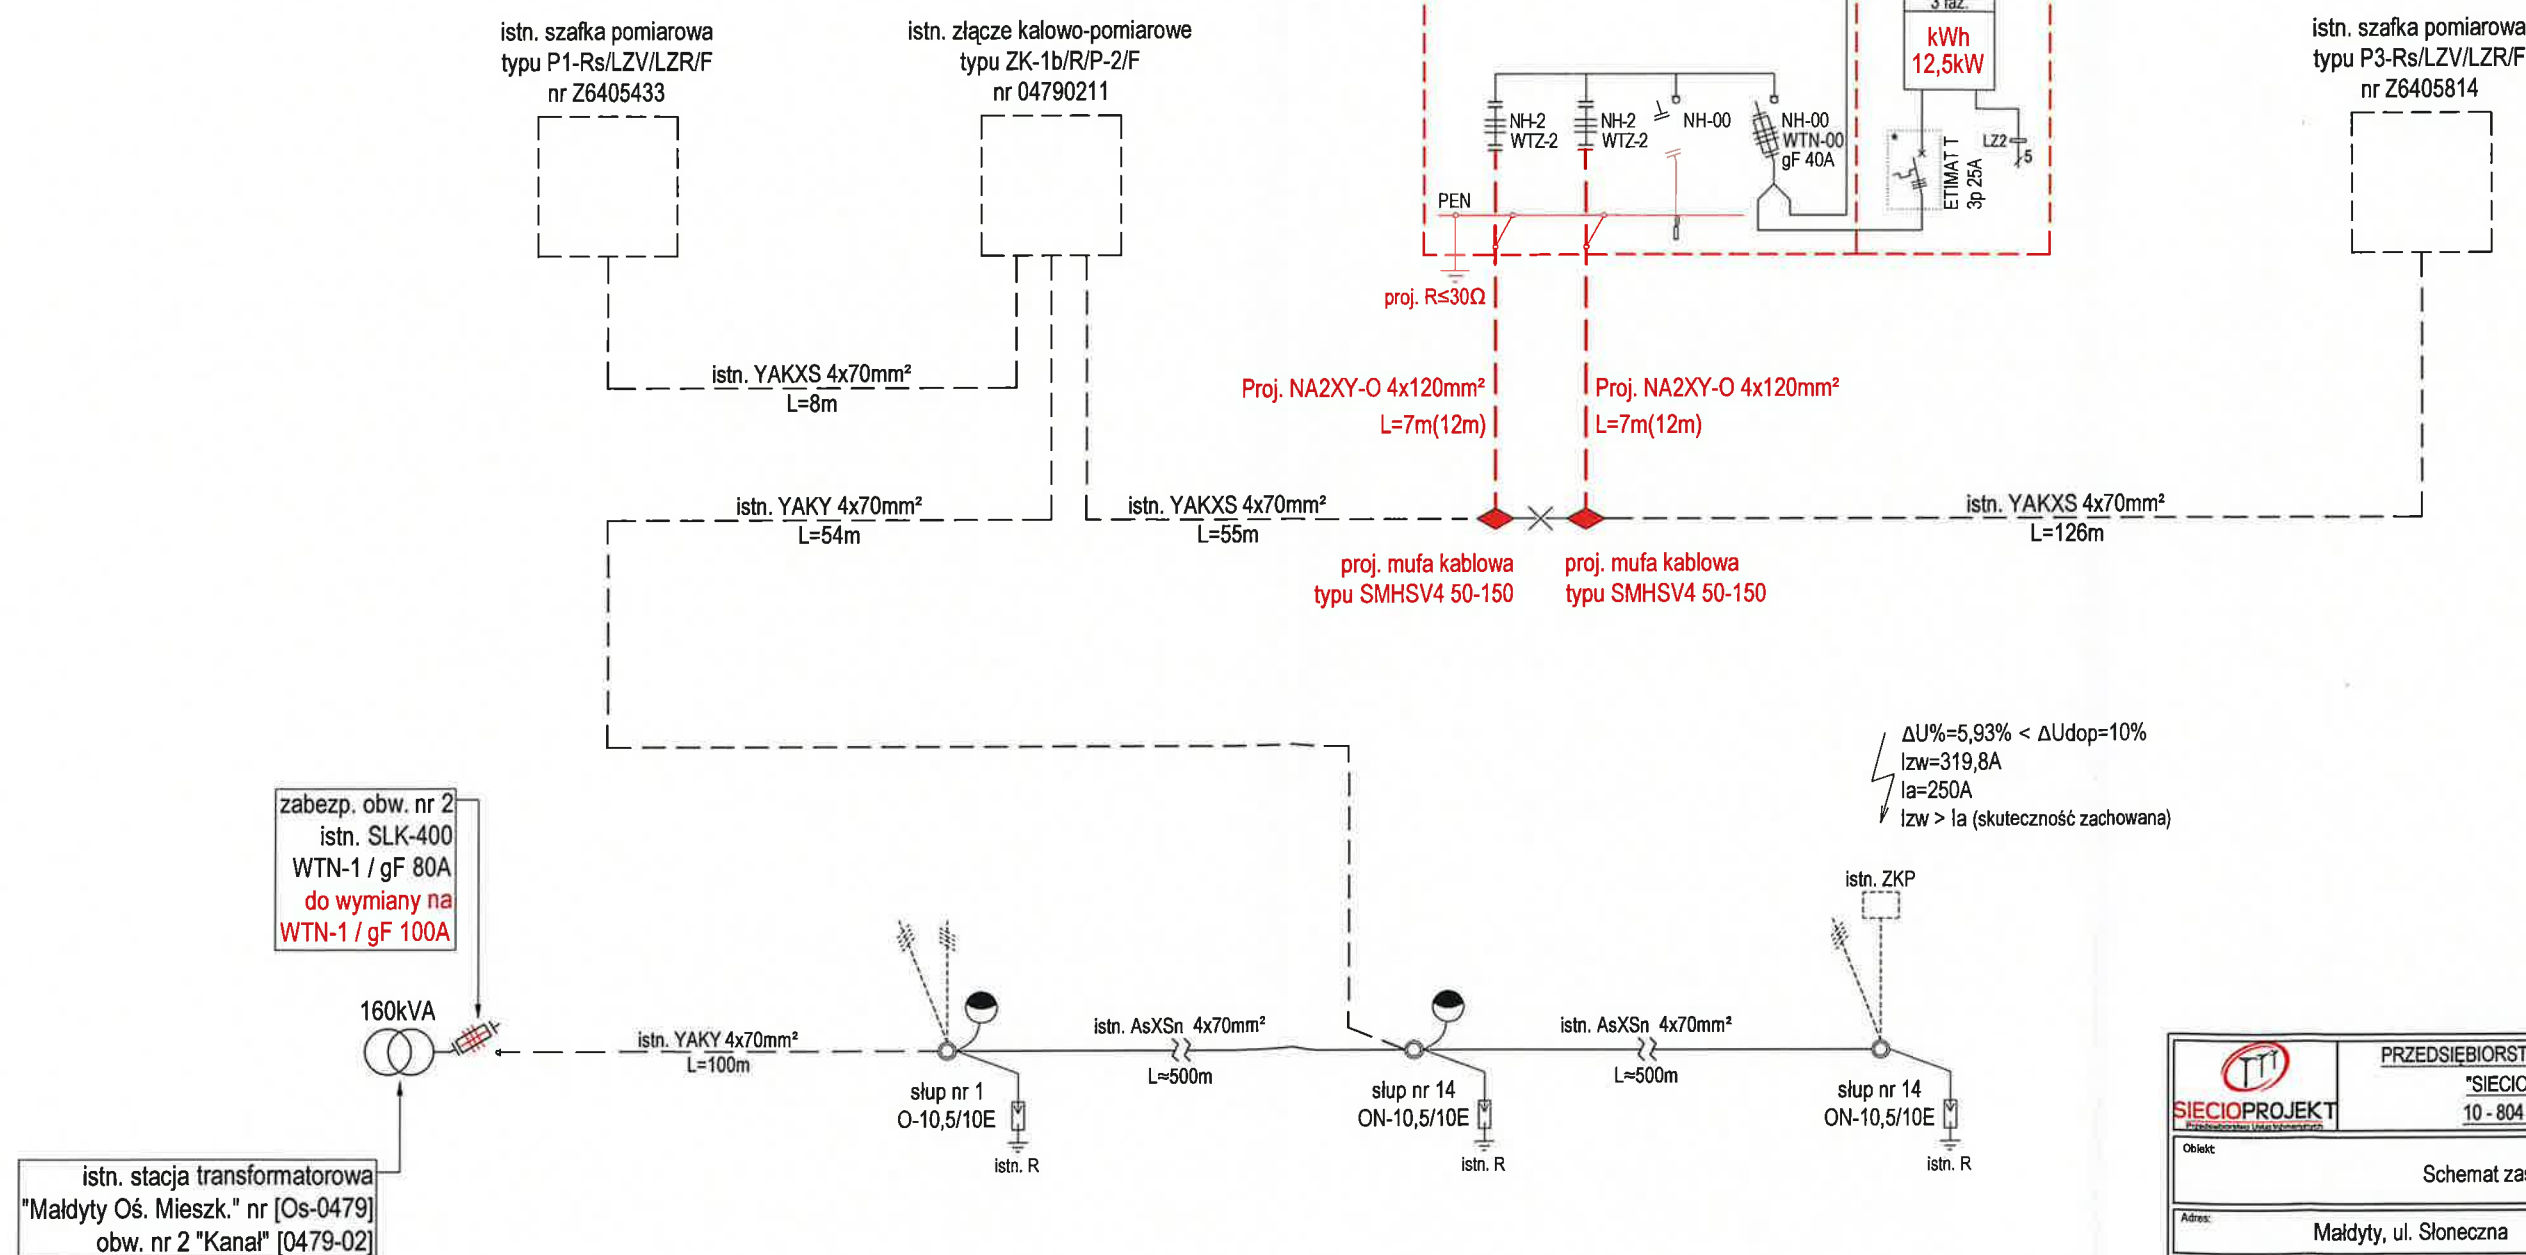

		PRZEDSIĘBIORSTWO USŁUG INŻYNIERYJNYCH "SIECIOPROJEKT" Sp. z o.o. 10 - 804 Olsztyn, ul. Rolna 241	
Obiekt:		Schemat zasilania	
Adres:		Maidy, ul. Słoneczna	OBI/64/2501876
Skala:	Asystent projektanta:	inż. Łukasz Kruszyński	Początek:
Nr rys.:	Projektant:	mgr inż. Wojciech Wykowski upr. bud. nr WAM/0083/PWOWE/13	Poświadczenie:
Data:		05.2026r.	