

Nazwa i adres obiektu (zamówienia): **Małdyty, Małdyty gmina wiejska, ul. Słoneczna, nr dział.: 0008-110/3.**

I. Dotyczy tylko robót na nN:

1. ~~Prace na niskim napięciu winny być wykonywane w technologii PPN.~~
2. ~~Jeżeli z przyczyn obiektywnych nie można wykonać prac w technologii PPN to dopuszcza się wyłączenie i:~~
- a) ~~dopuszczenie do prac na sieci nN realizuje:~~
- ~~WYKONAWCA ☐ SPNS ☐~~
- b) ~~agregat zapewnia:~~
- ~~WYKONAWCA ☐ ENERGA ☐~~
- ~~- Ilość moc.....~~
- ~~- Ilość moc.....~~
- ~~- Ilość moc.....~~

II. Dotyczy robót na SN, bądź SN i nN:

1. ~~Dopuszczenie do prac na sieciach SN realizuje:~~
- ~~WYKONAWCA ☐ SPNS ☐~~
2. Zakres zlecenia wymaga pracy agregatów:
- ~~TAK ☐ NIE ☐~~
3. Agregat zapewnia:
- ~~WYKONAWCA ☐ ENERGA ☐~~
- ~~- Ilość moc.....~~
- ~~- Ilość moc.....~~
- ~~- Ilość moc.....~~
- ~~- Ilość moc.....~~
4. Przewidywany czas pracy na sieci:
- ~~- ilość wyłączeń:~~
- ~~- czas wyłączeń:~~
5. Wykonawca zobowiązany jest do organizacji szkoleń w zakresie nowych urządzeń, dotychczas nie stosowanych w sieci Zamawiającego.
- ~~TAK ☐ NIE ☐~~

LP	TYP URZĄDZENIA/APARATU DLA KTÓREGO WYMAGANE JEST SZKOLENIE	ILOŚĆ OSÓB OBJĘTYCH SZKOLENIEM	ZAKRES SZKOLENIA
1			
2			
3			

6. Uwagi:

wykonanie w techn. PPN/mn RK-18

wymagane wkłady bezprzewodowych PS-0478 obw. 02; wykonane WUS

Sporządził
Pracownik MZE:

Technik
ds. Planowania Usług Sieciowych

2026-07-09


Leszek Neiman

Zatwierdził:
Kierownik MZE

Kierownik Działu
Zarządzania Eksploatacją

Dariusz Syguta

SCHEMAT ZASILANIA:

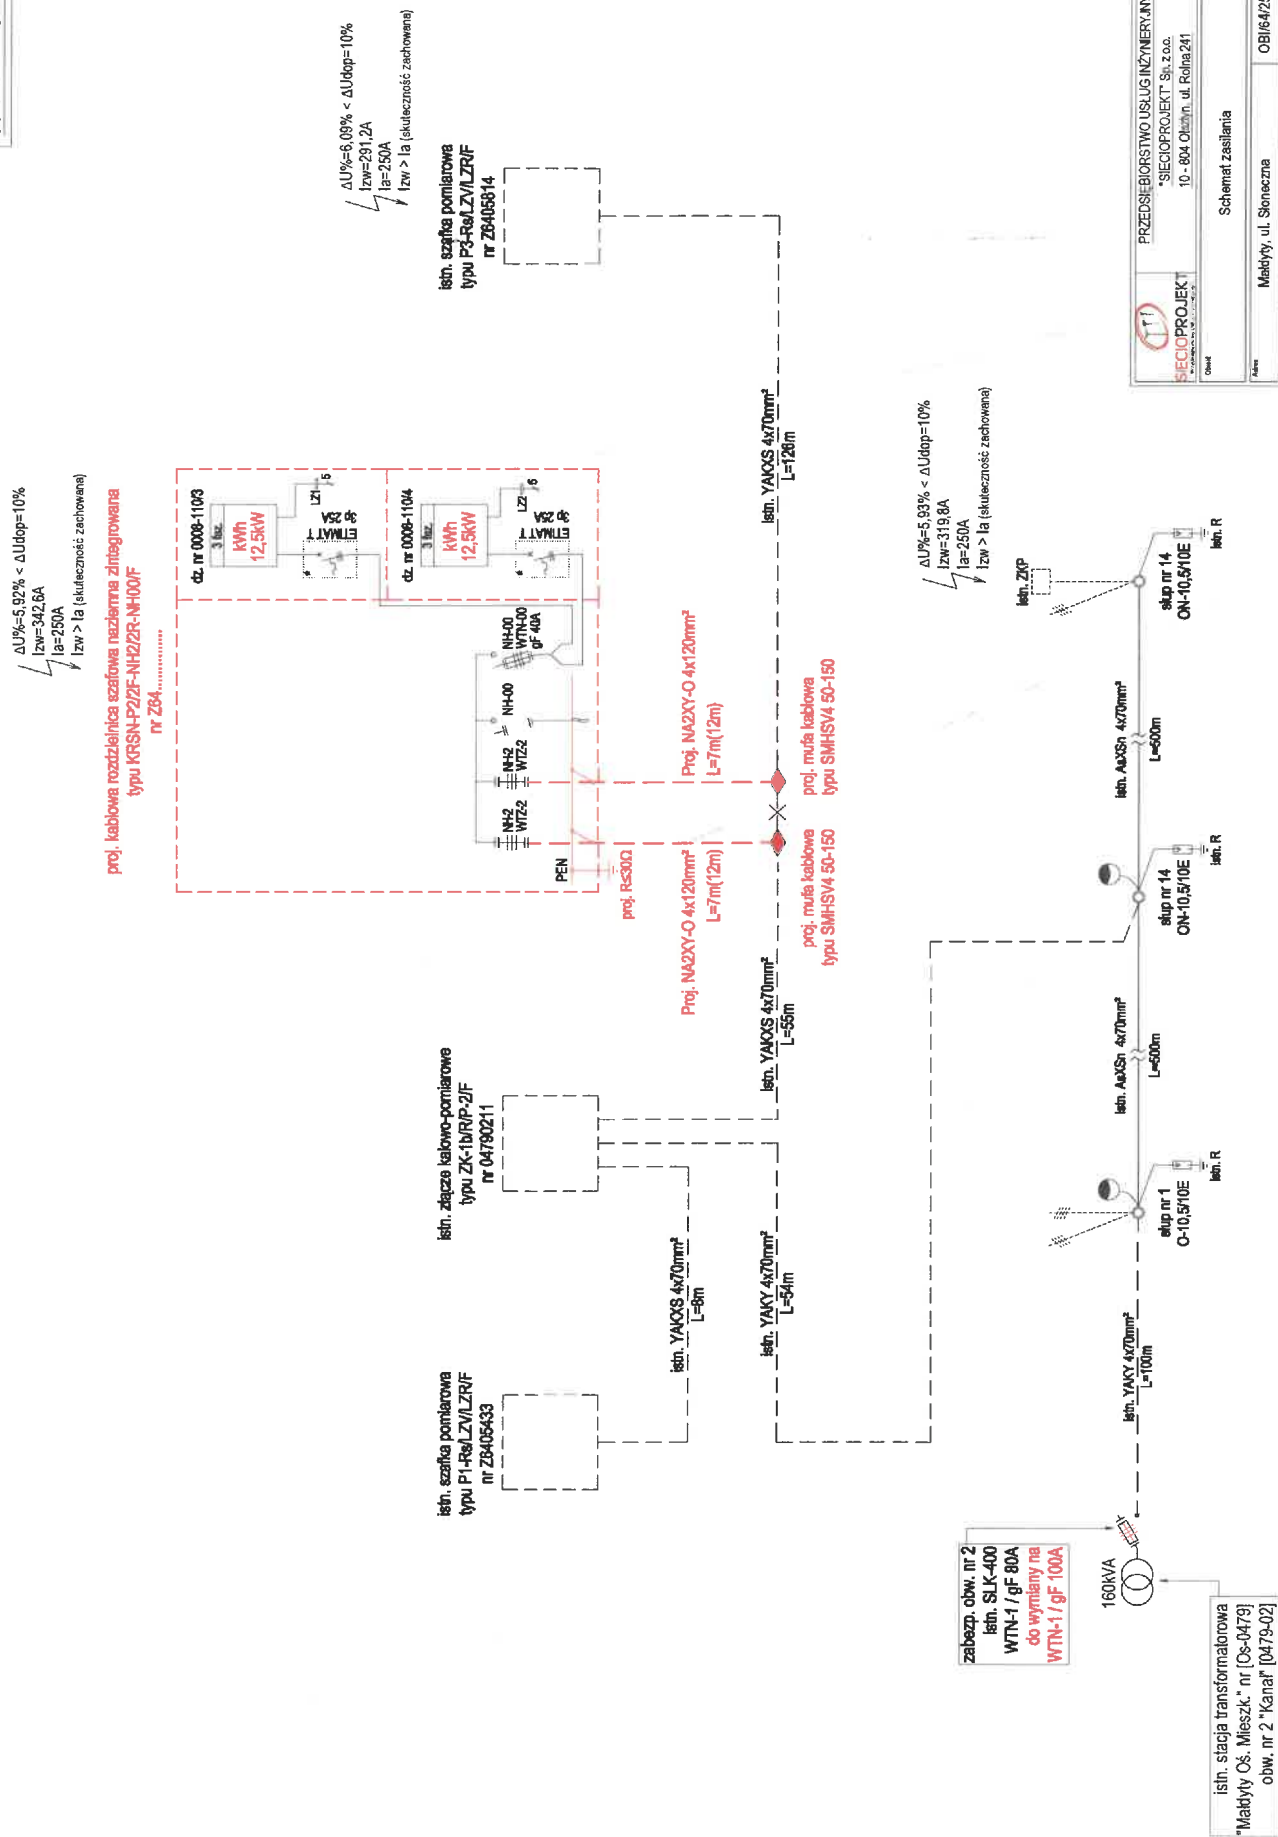

 SIECIOPROJEKT Sp. z o.o. z siedzibą w Warszawie, ul. Włocławska 11A, 01-644 Warszawa, NIP: 142-670-10-20, REGON: 142929121	PRZEDSIĘBIORSTWO USŁUG INŻYNIERNYCH "SIECIOPROJEKT" Sp. z o.o. 10 - 604 Olszyn, ul. Rolna 241	
	Schemat zasilania	
Adres	Makdary, ul. Słoneczna	OB16/64/2501876
Stanisko	b.s.	Przebieg
Nr rys.	E-2	Przebieg
Data	05.2028r.	upr. bud. nr WAM0083PWCE/13