


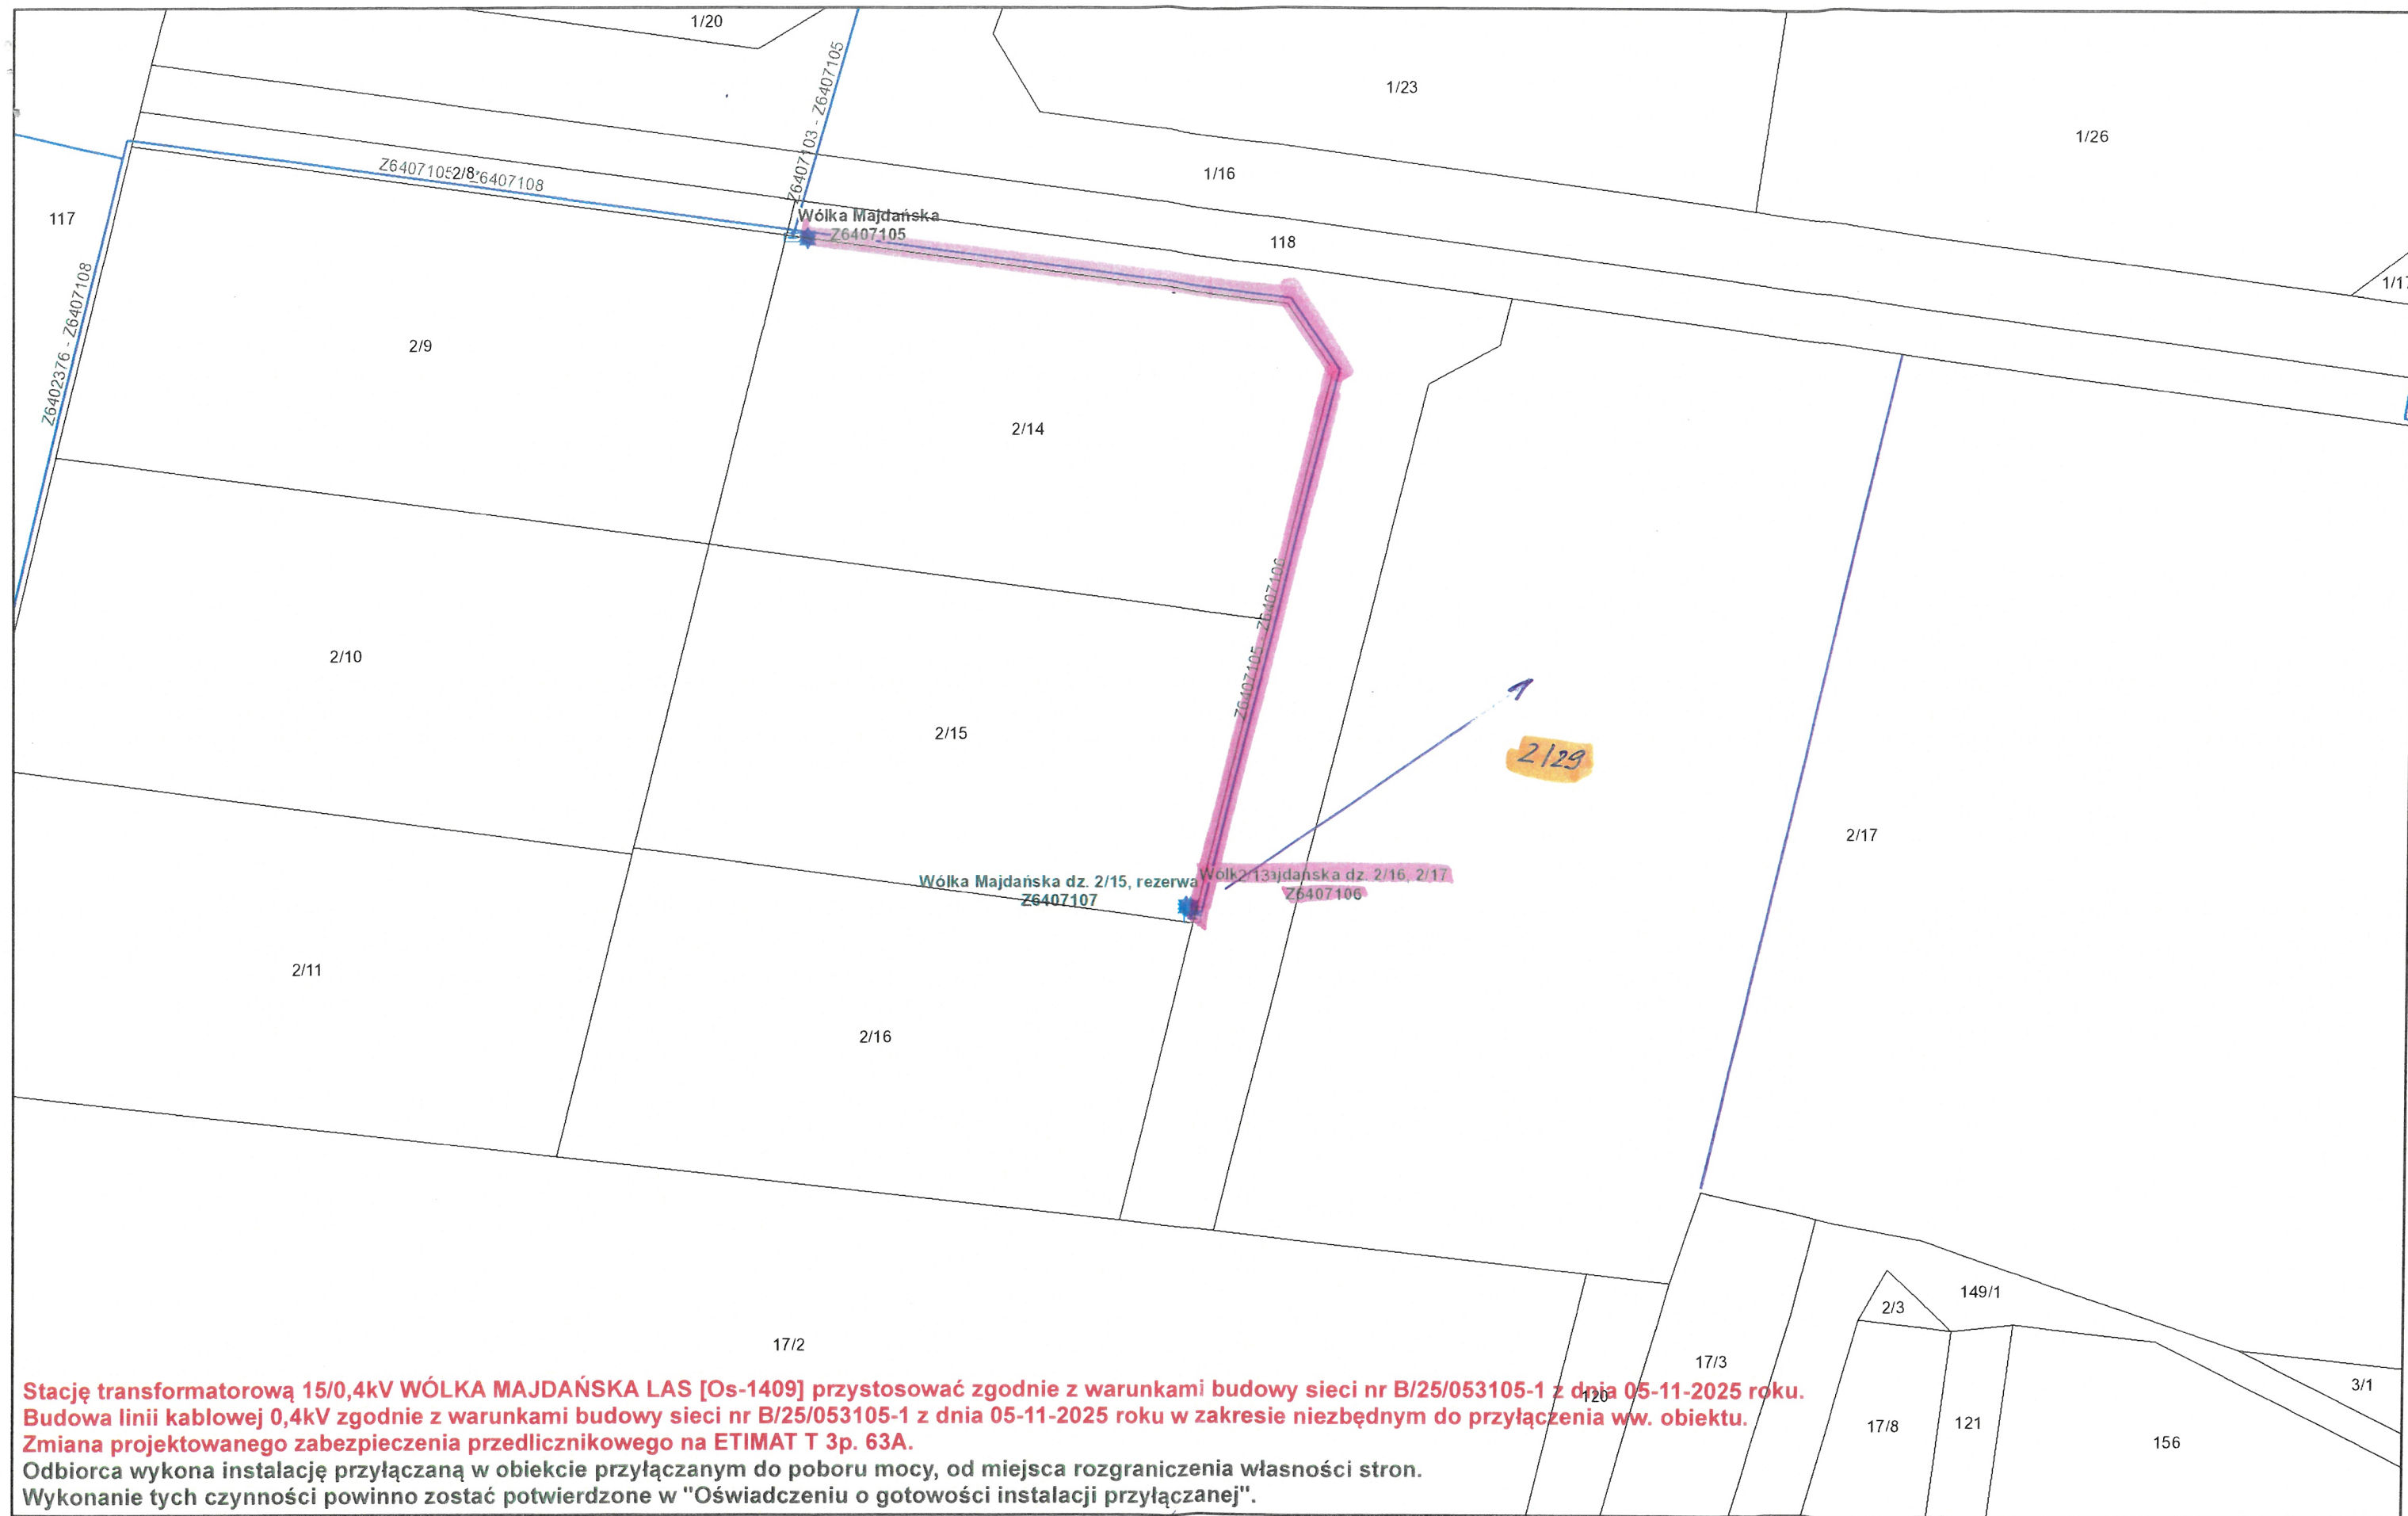

sierpnia 5, 2026

P/26/061286
ZASILANIE DOCELOWE - GR. V
MOC 40 kW ETIMAT T 3p. 63A

Os-1409 WÓLKA MAJDAŃSKA LAS proj. obw. nr 03 k-k Z6406556
TR-100kVA, proj. SZ-41/gG zab. 3x125A
proj. kabel NA2XY-O 4x240mm² dł. 94m (OBI/64/2400541)

Technik ds. Przyłączeń
Krystian Cichorek
2026 -08- 0 7

