INWESTOR	WYKONAWCA		DATA	NAZWISKO	PODPIS
ENERGA OPERATOR S.A. Oddział w Olsztynie ul. Tuwima 6 10-950 Olsztyn	ELPROWYK PAWEŁ PRZYBORSKI Idzbark, ul. Niepodległości 4 14-100 Ostróda tel. 884 930 587	PROJEKTOWAŁ:	01.2026	mgr inż. P. Przyborski upr. proj. WAM/0109/PWOE/16	Przyborski
		OPRACOWAŁ:	01.2026		

OBIEKT:
Budowa sieci kablowej nn 0,4 kV wraz ze złączami kablowo-pomiarowymi w celu zasilenia dz. nr 1/18-1/23, 2/9-2/11, 2/14-2/17 obręb Malinnik i 2/10-2/28 obręb Wólka Majdańska


NAZWA RYSUNKU:
Schemat ideowy


Nr umowy: ZN/5860/6464MZI/2025/2502919/1 | Nr OBI: 2502919


Skala: 1:500
Arkusz / Ilość arkuszy: 1/1
Nr ewidencyjny rys.: E-02

zakres prac do wykonania
ETAP II
OBI/64/2502919
22 WRZ. 2026
Technik ds. Przyłączeń
Arkadiusz Karbowski

P126/061286
Technik ds. Przyłączeń
Krystian Cichorek
2026 -08- 07

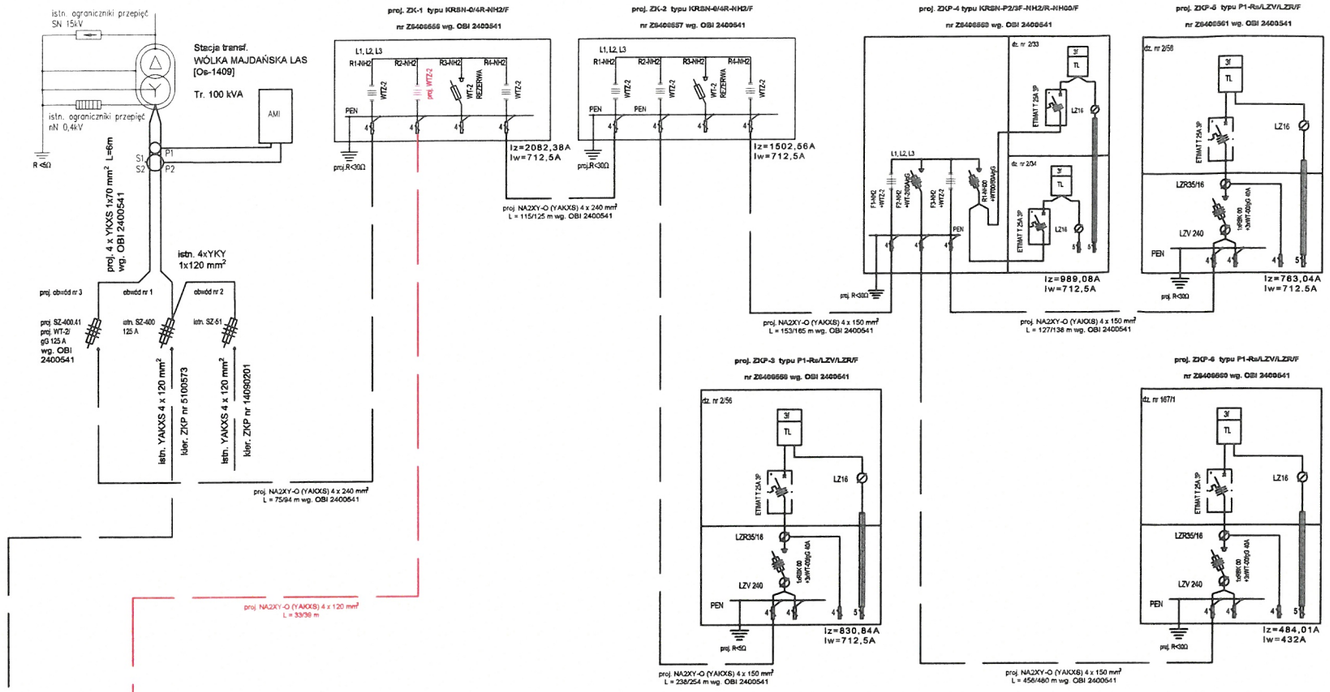

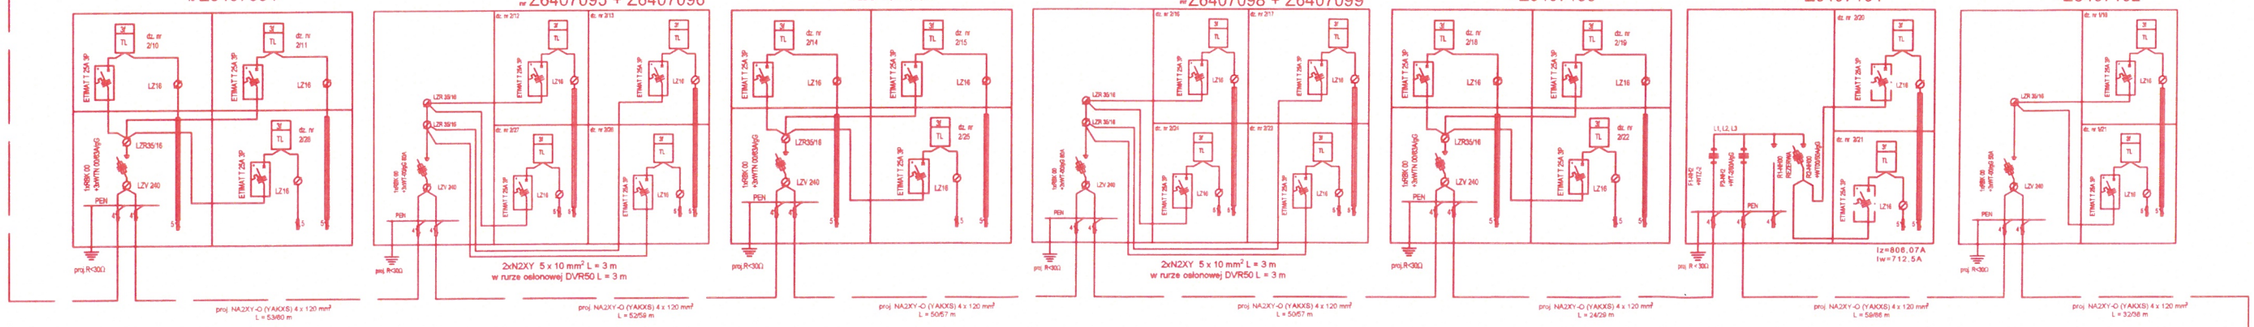

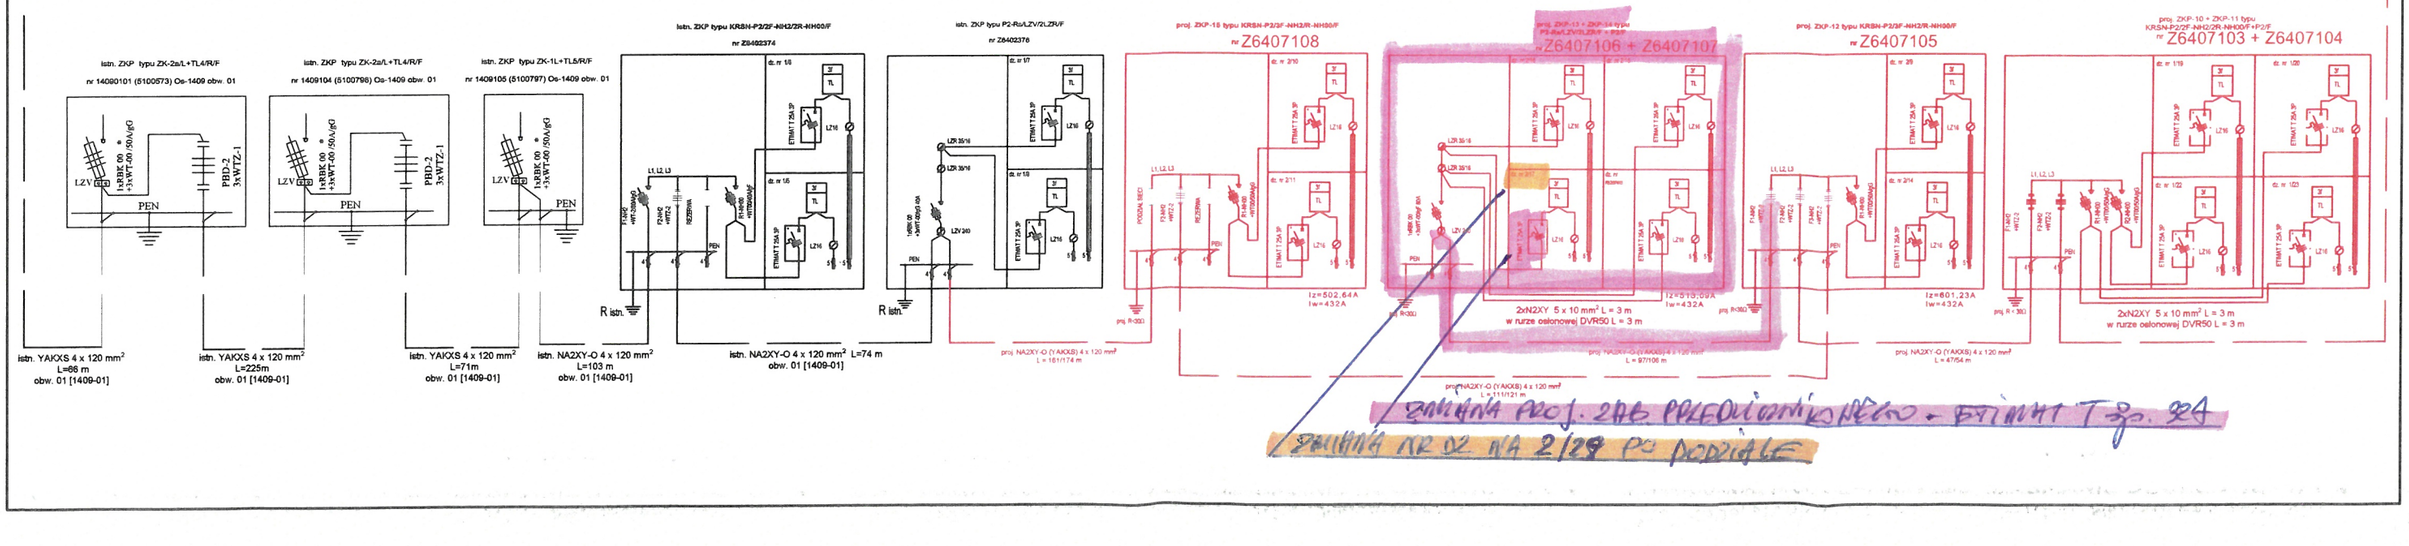

ZMIANA PROJ. ZAS PRZEDŁUŻENIOWEGO - ETIMAT T 25 3P
ZMIANA NR 02 NA 2/29 PO PODZIALE