



Inwentaryzacja

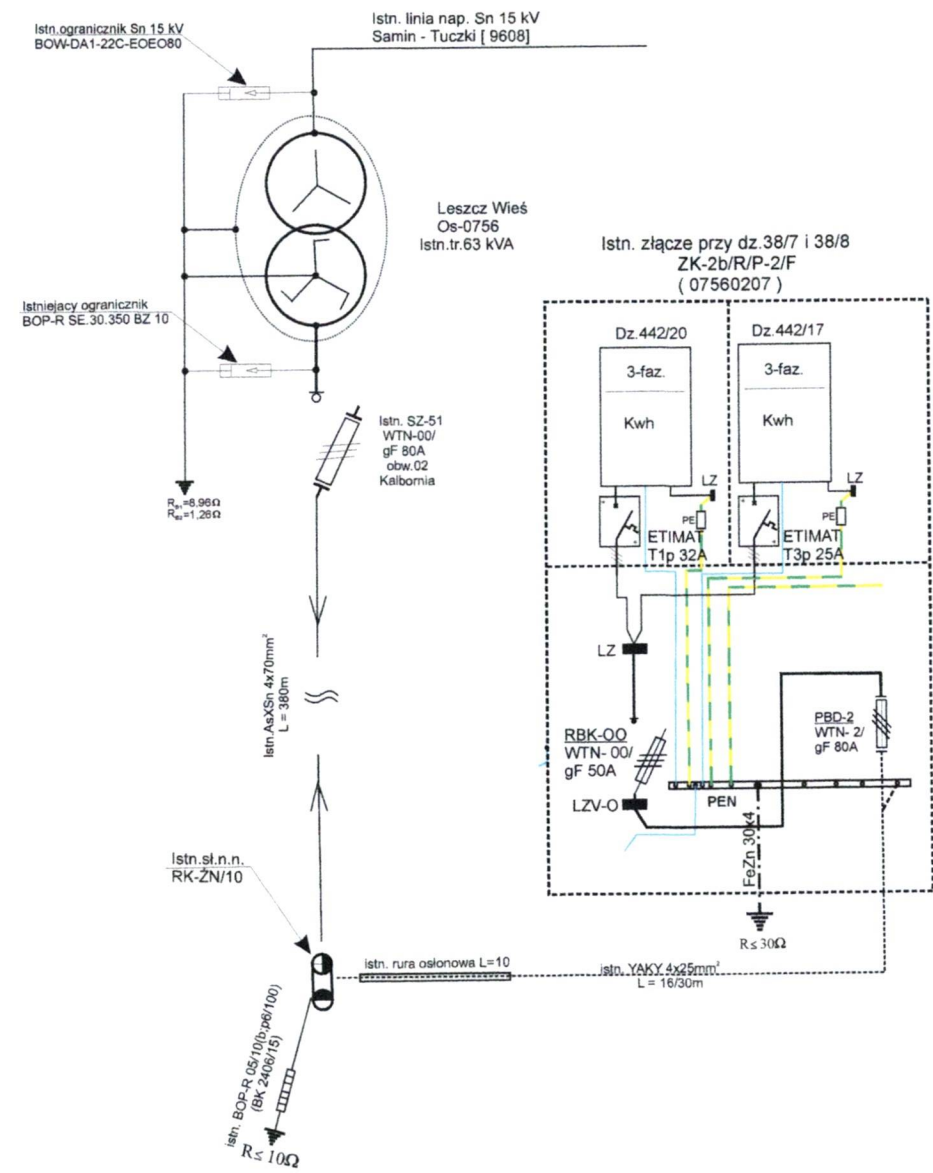

Projektowany

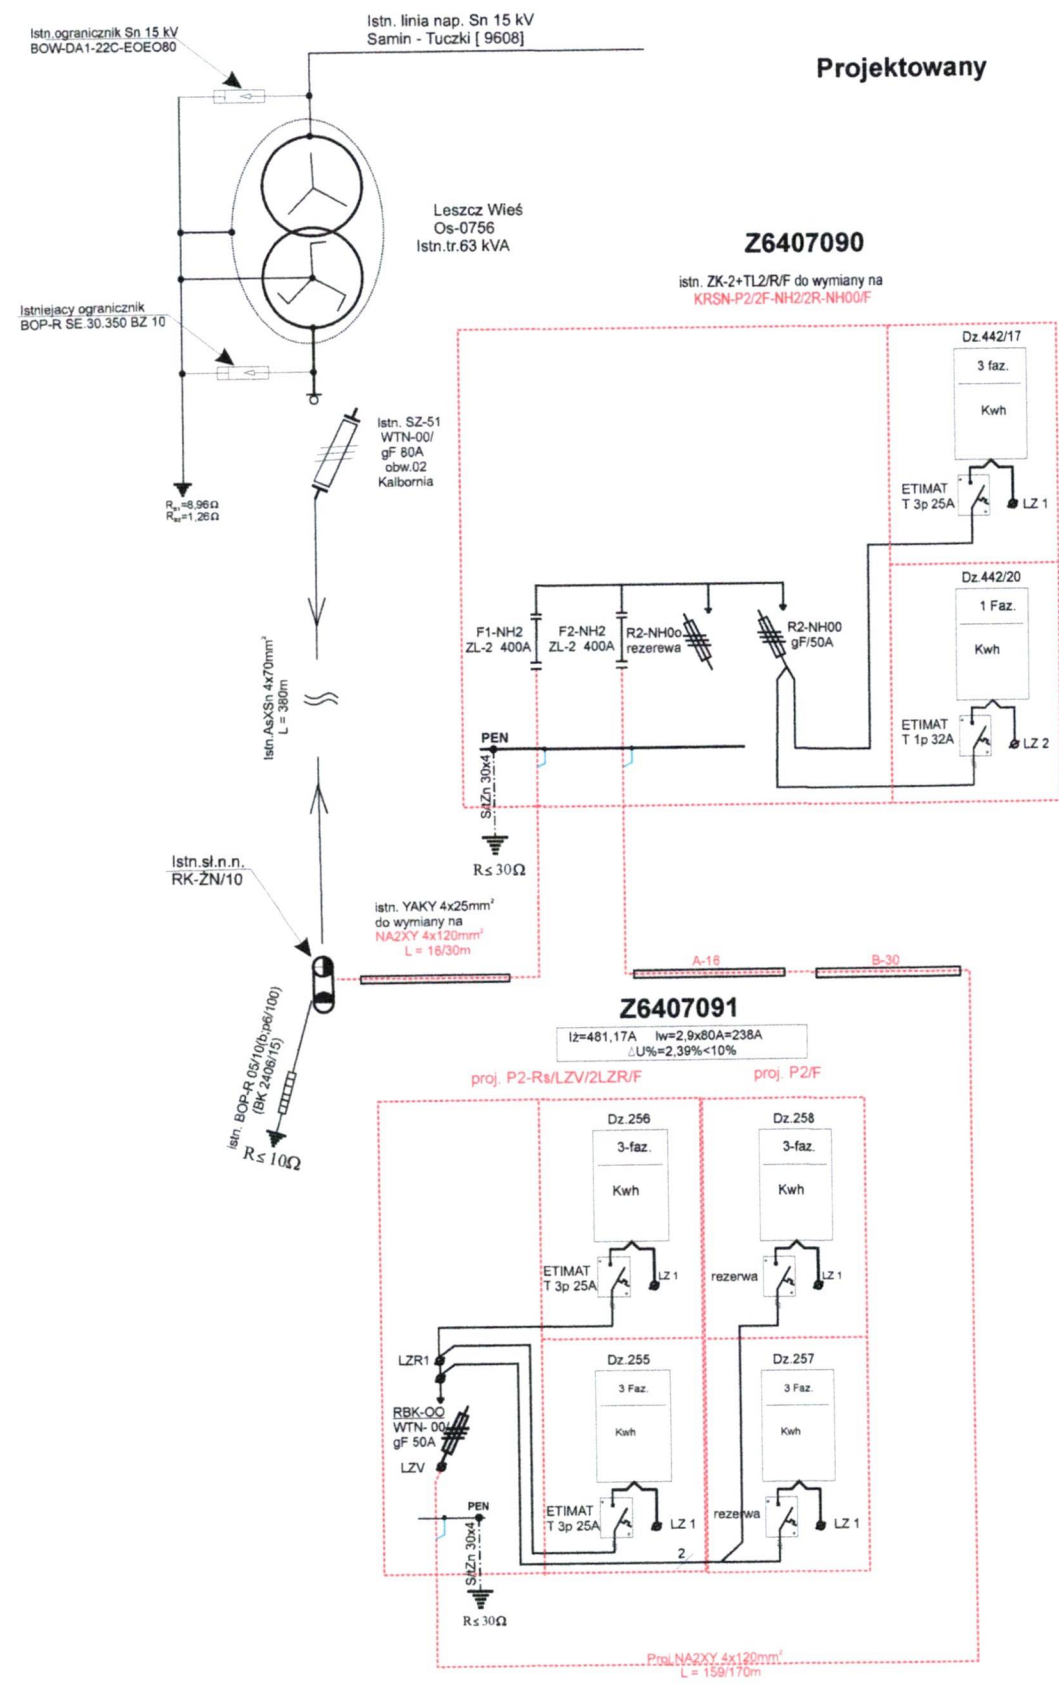

LEGENDA

B-30	rura osłonowa SRS 110 przewiert dł. np.30m
A-16	rura osłonowa DVK 110 przepok dł. np.16m

Instalatorstwo Elektryczne Usługi Ogólnobudowlane Marek Dziekoński Lubajny 62 14-100 Ostróda tel. 602 105 937 e-mail:marek.dziekonski@vp.pl		IEUO
Obiekt: Temat:	Schemat budowy linii kablowej n.n.0,4kV Leszcz dz. 256 gm. Dąbrówno OBI/64/2601295	Elektryczna Skala: b/s
Rysował :	inż. Łukasz Dziekoński upr. WAM/0211/WOE/09 w specjalności instalacyjnej	Rys. E-2
Opracował:	Marek Dziekoński upr.proj. WAM/0060/ZOOE/09 w specjalności instalacyjnej	Data 2026-06-10