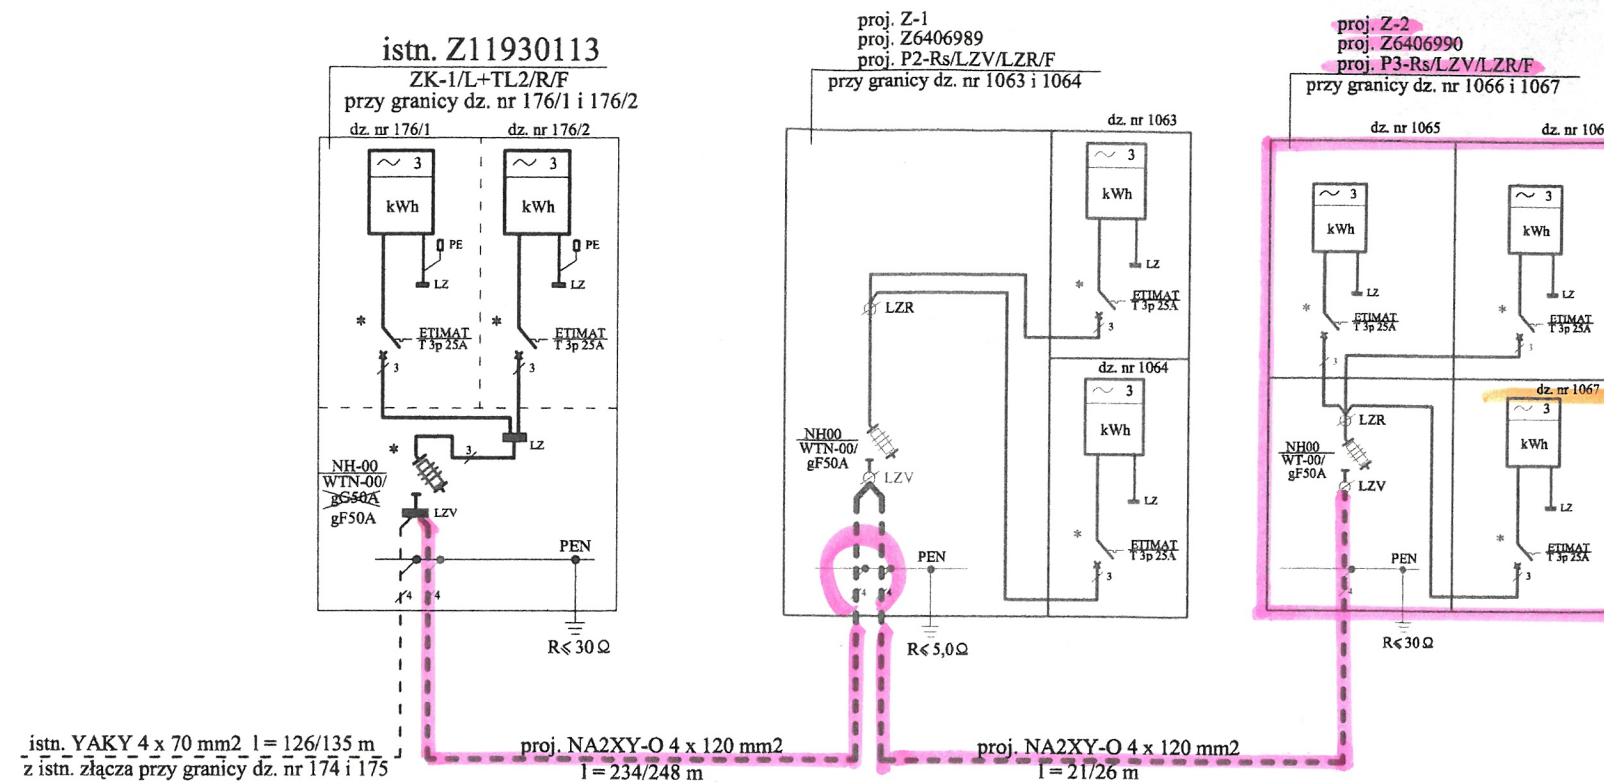


— zakres prac do wykonania (ETAP I)

13.10.2026
Technik Wiodący
ds. Przyłączeń
Sebastian Pose

Przedsiębiorstwo Usług Elektrycznych "ELTEM" Tadeusz Minkowski 14-202 Itawa ul. Wojska Polskiego 22C/14 tel. (0-89) 649-32-92		
Jednokreskowy schemat zasilania		
Nazwa Obiektu:	Elektroenergetyczne linie kablowe nN 0,4 kV - do zasilania zabudowy mieszkalnej	04.2026
Adres:	m. Miłomłyn ul. Ilińska - dz. nr 1063 - 1067	<i>2</i>
Nr OBI:	OBI64-2600471	
Projektant:	mgr inż. Tadeusz Minkowski upr. nr 25/83/OL	