


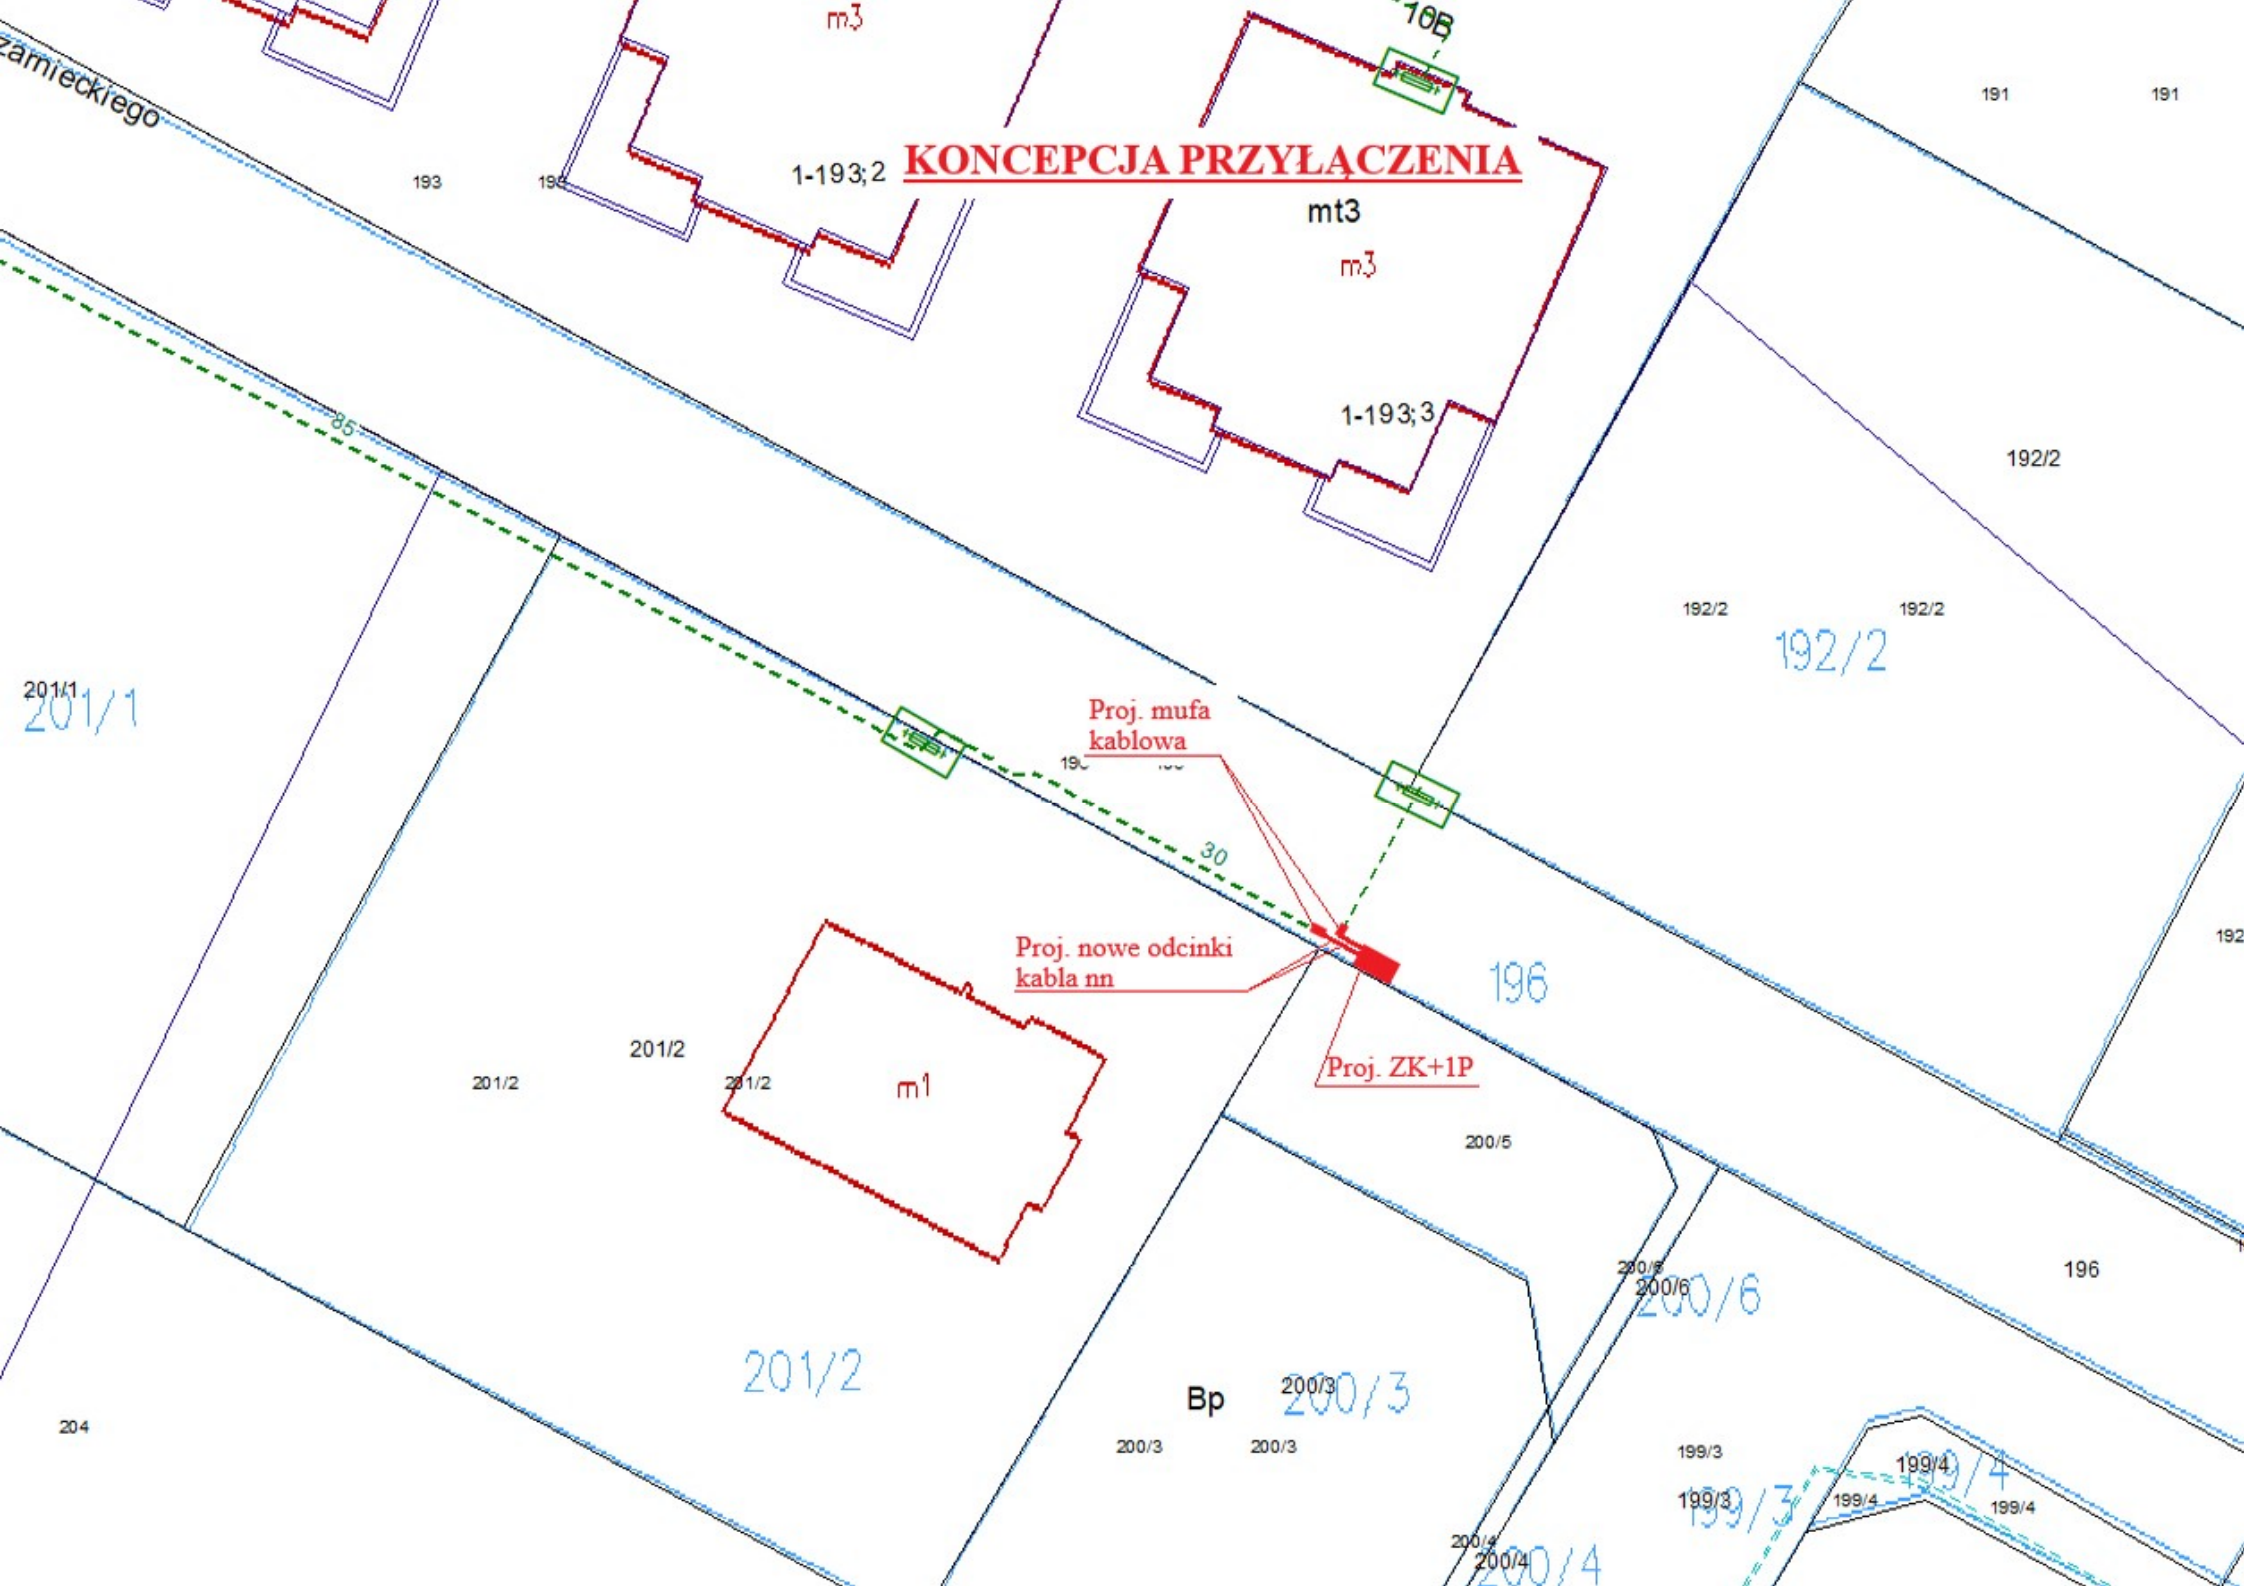

KONCEPCJA PRZYŁĄCZENIA

Proj. mufa
kablowa

Proj. nowe odcinki
kabla nn

Proj. ZK+1P

