




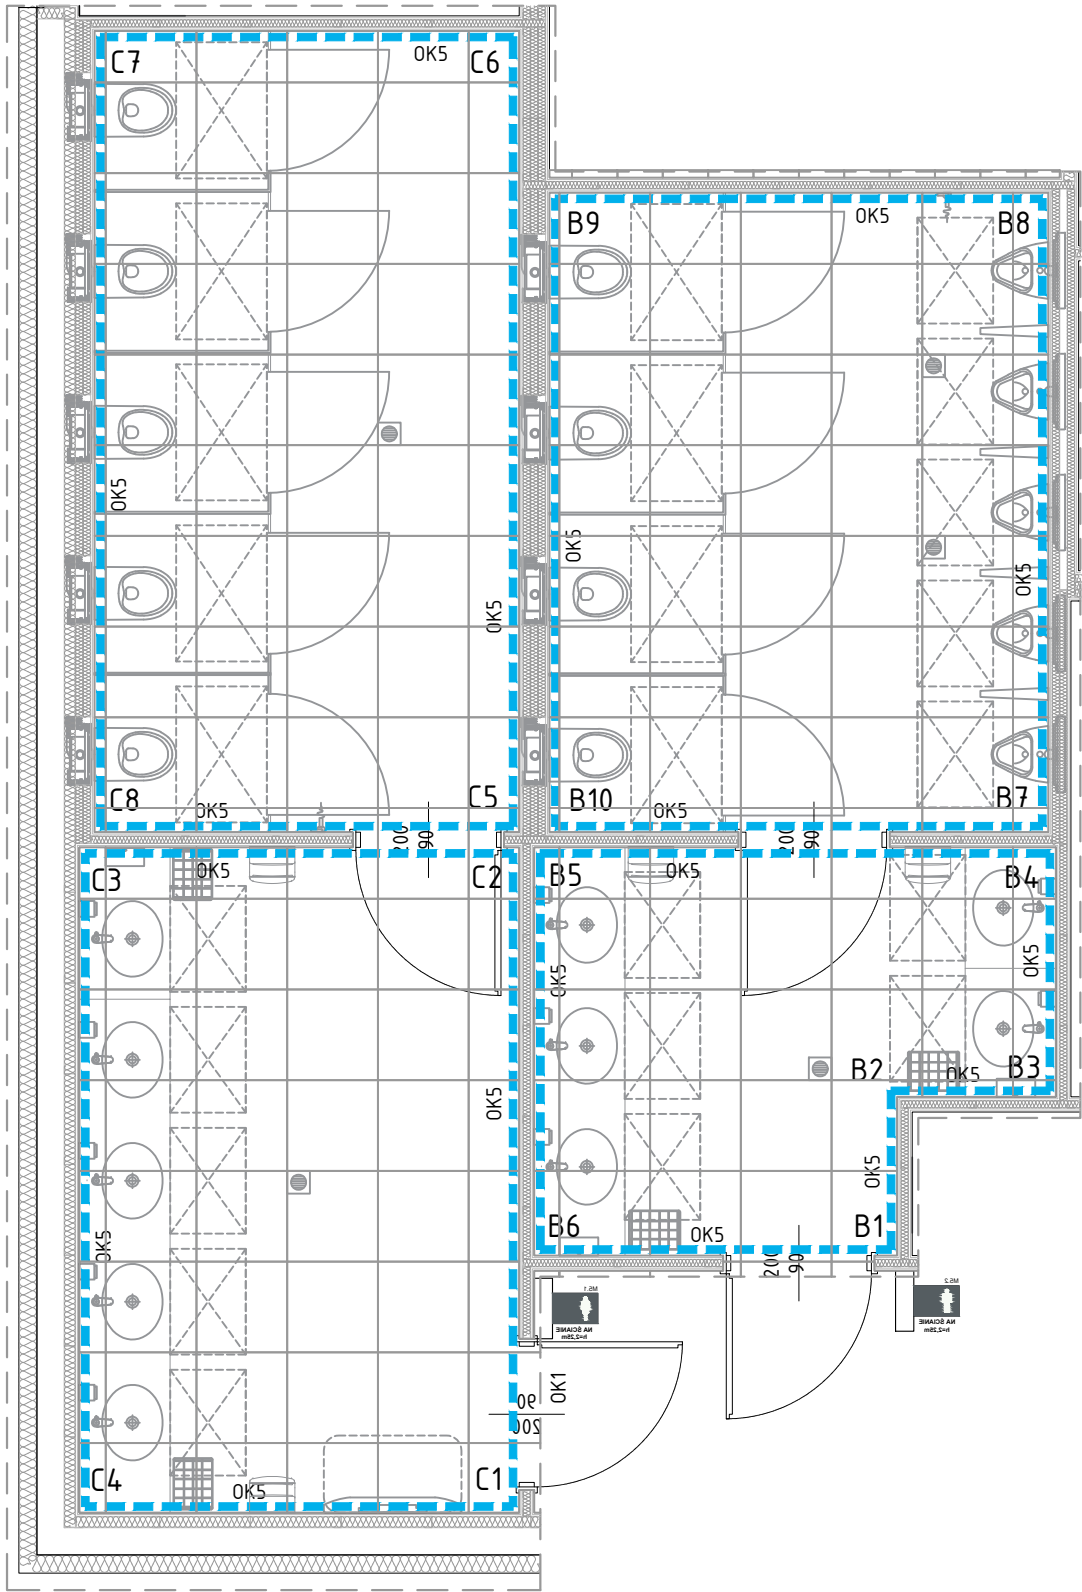


WIDOK B1-B2

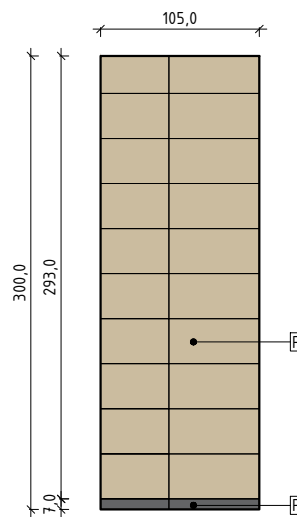


WIDOK B2-B3

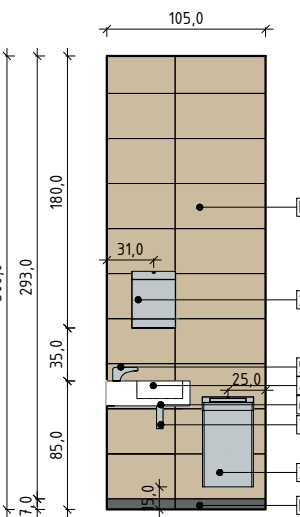


WIDOK B3-B4

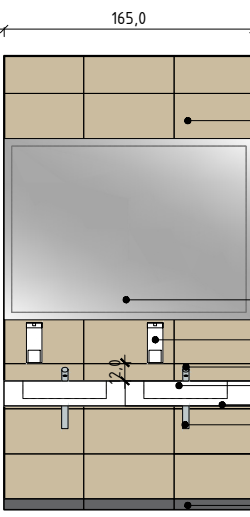


WIDOK B4-B5

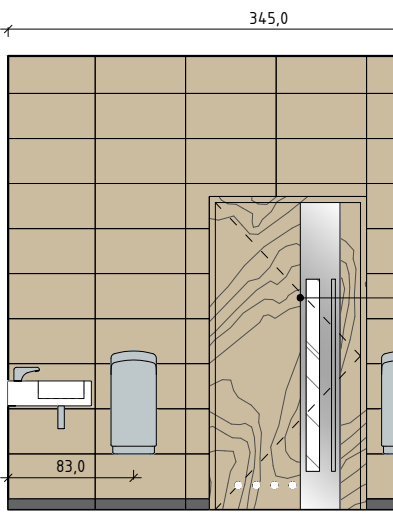


WIDOK B5-B6

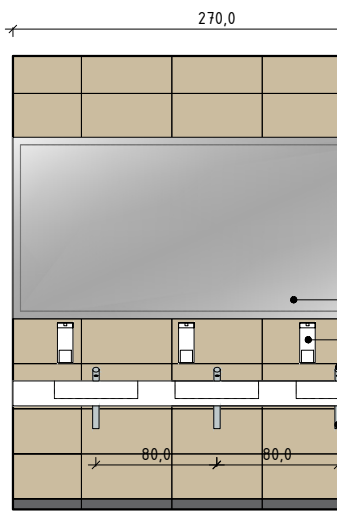


WIDOK B6-B1

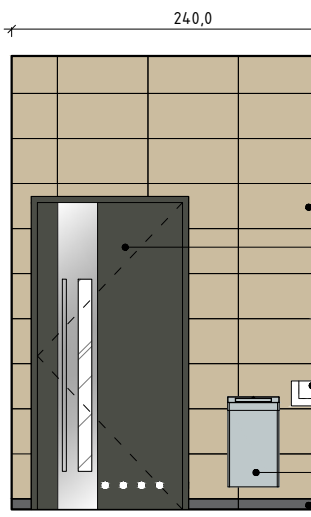


WIDOK B7-B8

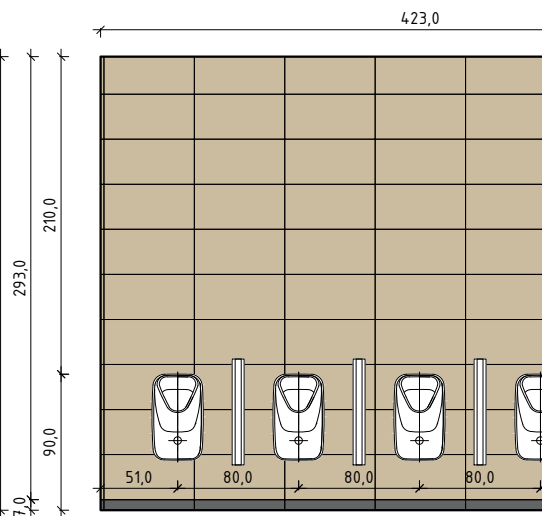


WIDOK B8-B9

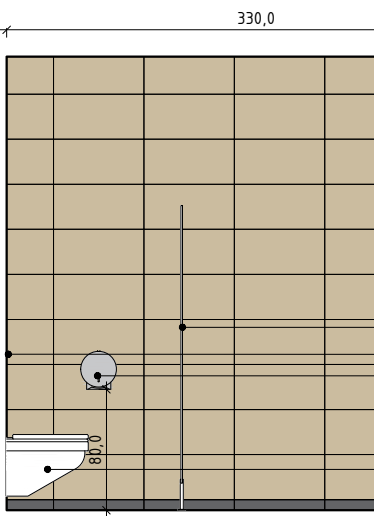


WIDOK B9-B10

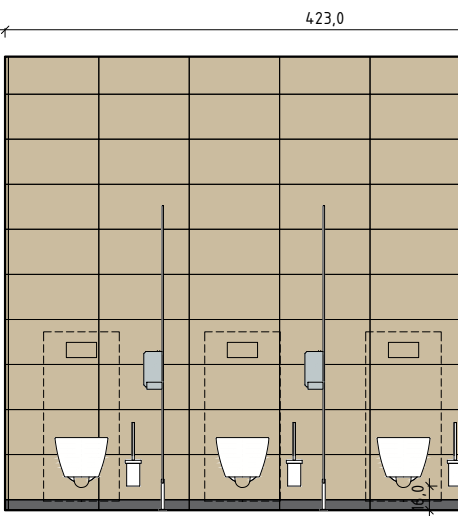


WIDOK B10-B7

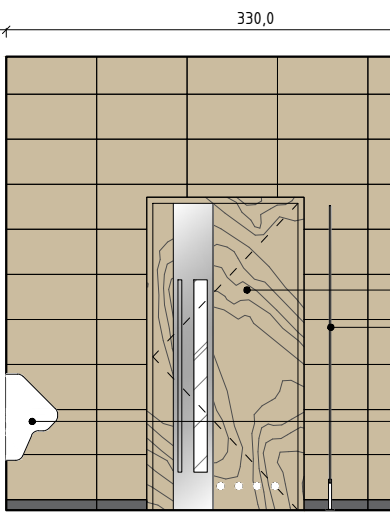


WIDOK C1-C2

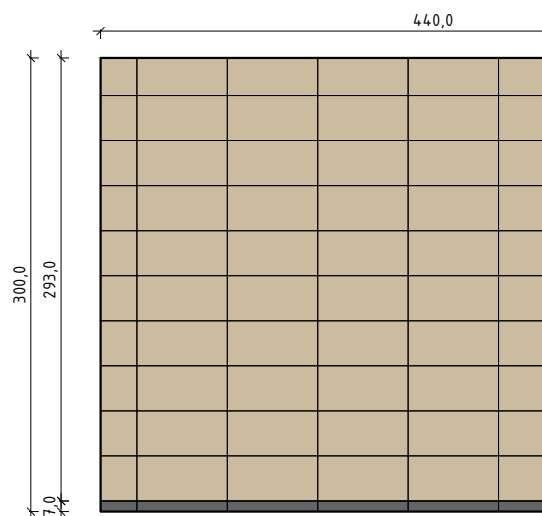


WIDOK C2-C3

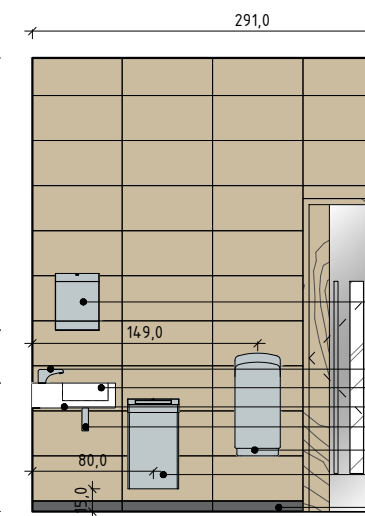


WIDOK C3-C4

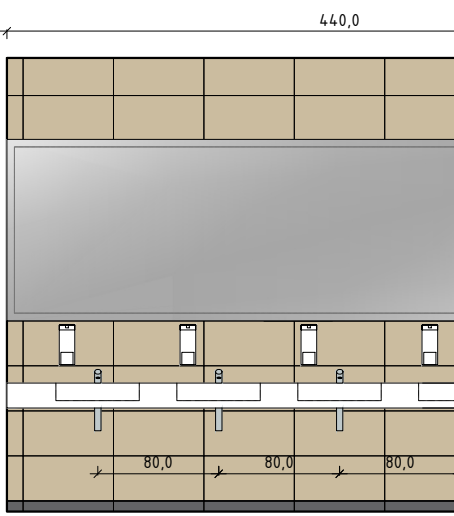


WIDOK C4-C1

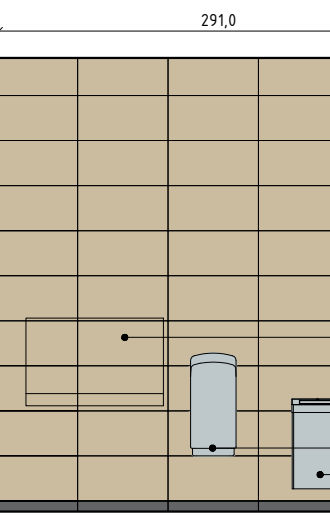


WIDOK C5-C6

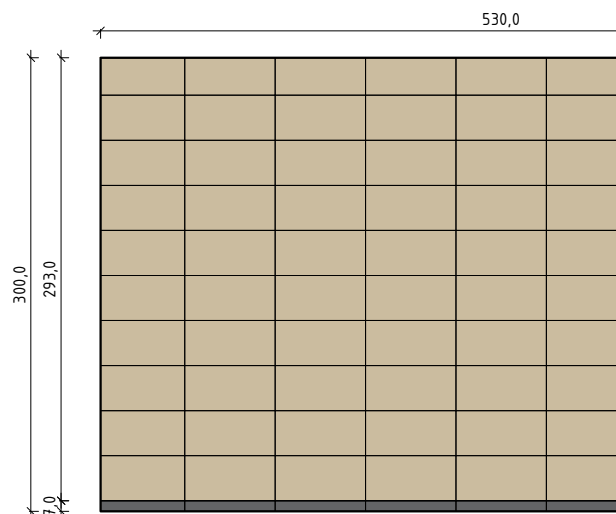


WIDOK C6-C7

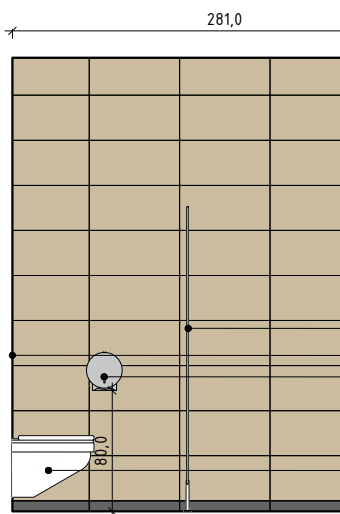

WIDOK C7-C8

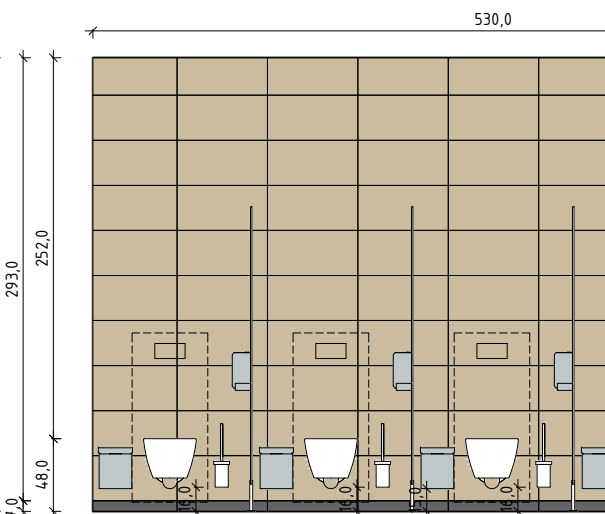

WIDOK C8-C5

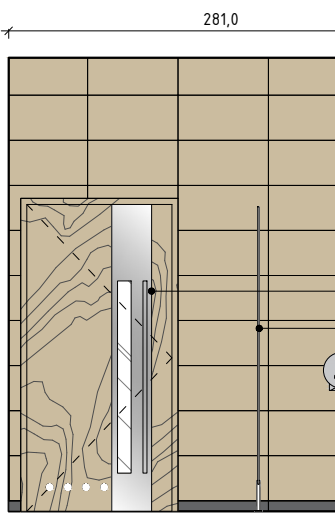

UWAGI

- WSZYSTKIE WYMIARY PODANO W [CM]
- WSZYSTKIE WYMIARY NALEŻY SPRAWDZIĆ NA BUDOWIE, A ZAISTNIAŁE NIEZGODNOŚCI POMIĘDZY PROJEKTEM ARCHYTEKTONICZNO-BUDOWLANYM I POZOSTALYMI OPRACOWANAMI BRANŻOWYMI NALEŻY WYJAŚNIAĆ I UZGADNIAĆ Z GŁÓWNYM PROJEKTANTEM I PROJEKTANTAMI BRANŻOWYMI
- OKUMENTACJA BRANŻY ARCHYTEKTONICZNEJ JEST NADRZĘDZONA WZGLĘDEM OPRACOWAŃ BRANŻOWYCH. WSZELKIE EWENTUALNE NIEZGODNOŚCI NALEŻY SKONSULTOWAĆ Z GŁÓWNYM PROJEKTANTEM I PROJEKTANTAMI BRANŻOWYMI
- W PRZYPADKU WĄTPLIWOŚCI LUB NIEZGODNOŚCI POSZCZEGÓLNYCH ELEMENTÓW W PLANACH CZY OPISACH NALEŻY ZWRÓCIĆ SIĘ DO PROJEKTANTA ARCHYTEKTURY NA PIŚMIE Z PROŚBĄ O WYJAŚNIENIE Z ZACHOWANIEM PRZEWIDZIANYCH PROCEDUR
- ZAKRES WYKONANIA I OBOWIĄZKI PRZY ROBOTACH BUDOWLANYCH - ZGODNIE ZE SZTUKĄ BUDOWLANA (WARUNKI TECHNICZNE WYKONANIA I ODBIORU ROBÓT BUDOWLANO-MONTAŻOWYCH)
- WSZYSTKIE ZASTOSOWANE W PROJEKcie MATERIAŁY, ROZWIĄZANIA TECHNICZNE I URZĄDZENIA MUSZĄ SPEŁNIAĆ WYMAGI STANDARDU INWESTORA, A TAKŻE ODPOWIADĄC NORMOM BEZPIECZEŃSTWA PPOŻ I BHP (MUSZĄ POSIADAĆ ODPOWIEDNIE ATYSTY I APROBATY)
- SZCZEGÓŁOWE RODZIESZCZENIE WSZYSTKICH WEWNĘTRZNYCH INSTALACJI W BUDYNKU WG BRANŻOWYCH PROJEKTÓW WYKONAWCZYCH
- WSZELKIE PRZEBIECIA I PRZEJŚCIA INSTALACJI POMIĘDZY WYDZIELONYMI STREFAMI POŻAROWYMI MUSZĄ POSIADAĆ ODPOWIEDNIE ZABEZPIECZENIE PPOŻ WG WYTYCZNYCH P. POŻ.
- BUDYNEK JEGO WYPOSAŻENIE, ORGANIZACJA PRACY I STOSOWANE PROCEDURY POWINNY BYĆ ZGODNE Z NASTĘPUJĄCYMI AKTAMI PRÁWNYMI:
 - ROZPORZĄDZENIE MINISTRA INFRASTRUKTURY W SPRAWIE WARUNKÓW TECHNICZNYCH, JAKIM POWINNY ODPOWIADAĆ BUDYNKI I ICH USYTUOWANIE
 - ROZPORZĄDZENIEM MINISTRA ZDROWIA I OPIEKI SPOŁECZNEJ W SPRAWIE SUBSTANCJI CHEMICZNYCH STWARZAJĄCYCH ZAGROŻENIE DLA ZDROWIA LUB ŻYCIA
 - ROZPORZĄDZENIE MINISTRA PRACY I POLITYKI SPOŁECZNEJ W SPRAWIE NAJWYŻSZYCH DOPUSZCZALNYCH STEŻEŃ I NATĘŻEŃ CZYNNIKÓW SZKODLIWYCH DLA ZDROWIA W ŚRODOWISKU PRACY
- WSZYSTKIE PROJEKTY INSTALACJI WYPOSAŻENIA, MONTAŻU URZĄDZEŃ TECHNOLOGICZNYCH NIE OBJĘTE ZAKRESEM PROJEKTU WYKONYWANEGO PRZEZ GENERALNEGO PROJEKTANTA WYMAGAJĄ UZGODNIENIA PRZEZ WSKAZANYCH PRZEZ NIEGO PROJEKTANTÓW I
- UB JEDNOSTKI PROJEKTOWE- BRANŻOWE W PRZECIWNYM RAZIE PROJEKTANT GENERALNY NIE PONOSI ODPOWIEDZIALNOŚCI ZA ICH SKUTKI I DZIAŁANIA
- WYKONCZENIE I WYPOSAŻENIE POMIESZCZEŃ WG PROJEKTU WNETRZ I PROJEKTÓW TECHNOLOGICZNYCH
- PROJEKTANT ZASTRZĘGA SOBIE PRAWO KONTROLI PRAC NA WSZYSTKICH ETAPACH
- ZAKAZ SKŁADOWANIA MATERIAŁÓW PALNYCH NA DRODZE EWAKUACYJNEJ. W PRZYPADKU SKŁADOWANIA W ANEKSACH MATERIAŁÓW PALNYCH NALEŻY ZAMKNAĆ JE DRZWIAMI (WYDZIELIĆ JE JAKO OSOBNIE POMIESZCZENIA)
- POMIESZCZENIU TOALET DLA NIEPEŁNOSPRAWNYCH ZAMONTOWAĆ WZMOCNIENIA POD UMOCOWANIE UCHWYTÓW
- W POMIESZCZENIACH SANITARIATÓW W ŚCIANACH SYSTEMOWYCH G-K ZAMONTOWAĆ STELAŻE GEBERIT POD UMYWALKI, PISUARY, MUSZLE
- W POMIESZCZENIACH MOKRYCH ZAMONTOWAĆ PŁYTY WODOODOPORNE
- SZCZEGÓŁY STUDZIENIE KABLOWYCH I RUR KABLOWYCH WG PROJEKTU BRANŻY ELEKTRYCZNEJ
- SZCZEGÓŁY INSTALACJI ODGRONOWEJ WG PROJEKTU ELEKTRYCZNEGO
- PRZEPUSTY INSTALACYJNE W POSADZKACH I W ŚCIANACH WG OPRACOWAŃ BRANŻOWYCH
- WYKONCZENIE I WYPOSAŻENIE WNETRZ ZGODNIE ZE STANDARDEM OREN

LEGENDA - WYKONCZENIA ŚCIAN

SZCZEGÓŁY I PRÓBY KOLORÓW WG OPISU

PL-1

PŁYTKI PARADYZ INTERIO BEIGE GRES REKT. MAT. FUGA 2MM W KOLORZE PŁYTEK, PEŁNA WYSOKOŚĆ ŚCIANY WYT. 29,8 x 59,8 x 0,8 [cm]

PL-2

COKÓŁ ZŁOCOWANY Z PŁYTKA ŚCIENNA WYKONANY Z CEMENTOWIDŁY PŁYTKI PARADYZ INTERIO GRAFIT GRES REKT. 29,8x59,8 CM, FUGA 2 MM W KOLORZE PŁYTEK (GRAFIT)

LEGENDA - WYPOSAŻENIE SANITARNE

- Strumieniowa suszarka do rąk wyposażona w filtr HEPA usuwający bakterie z powietrza suszającego, MERIDA TRI-BLADE | MERIDA
- Pojemnik na ręczniki pojedyncze MERIDA STELLA MAXI na ręczniki pojedyncze. Pojemnik montować na wysokości 120cm od podłogi - dół podajnika | MERIDA
- Kosz na odpady otwarty MERIDA STELLA, 4,7 L | MERIDA
- Umywalka podbiłowa, wymiary 56x66cm, z obrotowym tradycyjnym, z przelewem, UMYWALKA GWALNA GEBERIT VARIFOR
- Bariera umywalkowa bezdotykowa z regulacją temperatury, OKAS ELECTRA, stal malowana
- Błat wykonany z konglomeratu STARON SOFOSASAR WHITE, konstrukcja mocowania biału, ukryta w ścianie. Brak widocznych wsporników
- Syfon umywalkowy ozdobny chron Gebertit
- Dobrowolnik mydła w pianie MERIDA STELLA MAXI, na jednorazowe wkłady z pompką opłamiącą
- Lustro wklejane, BEZRAMOWE z podświetlaniem LED, wysokość montażu, szerokość i wysokość luster są wynikowe (wielkość płytki), lustro należy mocować na stałe, bez możliwości regulacji
- Pisuar GEBERIT ALEX, dopływ z tyłu, odpływ do tyłu, system spłukiwania bezdotykowego, automatyczny radarowy zawór spłukowy zasilany z sieci, ze zintegrowanym zasilaczem, regulacja spłukiwania od 1l np. firmy Koto
- Przegroda międzypisuarowa z ceramiką sanitarną np. Gebertit lub inne podobne, ale o nie gorszych parametrach
- Maska ustępowa wisząca, leżowa, bez wewnętrznej kotłowni ROCA VICTORIA, deska twarzą z zawiasami stalowymi, zlepinowana
- Zestaw montażowy podtynkowy do misek wiszących montowany do podłogi, zakres regulacji ilości wody spłukującej 3 - 7,5 l, np. Gebertit Duofix
- Płytki przysiółkowa do spłukiwania dwudzielnego, z zabezpieczeniem, ze stali nierdzewnej GEBERIT SIDAUX, pokrywa płytki spłukującej zamontowana w sposób utrudniający jej demontaż przez osoby postronne
- Ścianki systemowe wykonane z HPL (high pressure laminate) gr 10mm, kłosa i wyposażenie z blachy nierdzewnej lub opłamięte aluminium anodowanego, otwieranie drzwi przy pomocy zamka-pochwyty, wskaźnik zajętości, regulacja wysokości wsporników, gniazda zabezpieczające przed odjęciem skrzydła drzwiowego, możliwość malowania profili w paletce kolorów RAL, barwienie anodowania profili, możliwość drukowania motywów dekoracyjnych i grafiki na pojedynczych elementach i całych ścianach kabin, system o podwyższonej odporności na zniszczenia predestynowany do toalet o dużym obciążeniu ruchem, kolorystyka ścianek zgodna z Formica FS37K elegant oak
- Pojemnik na papier toaletowy MERIDA STELLA MINI, 6r. papieru do 19 cm | MERIDA
- Szczotka do wc z uchwytem mocowanym do ściany, tuba z przykrętką, MERIDA STELLA | MERIDA
- Kosz do toalet damskich MERIDA STELLA, 4,5 l | MERIDA
- Składany przewijak ścienny

NOVA
P R O J E K TNOVA PROJEKT ARCHITEKCI SP. Z O.O.
40-083 Katowice, ul. Zabrska 14/11,
T: 666 831 811; E: biuro@nova-projekt.pl
www.nova-projekt.pl

Budowa stacji paliw płynnych i gazu lpg z wiatą naddysytrubtorową, wraz z infrastrukturą techniczną, drogami wewnętrznymi, parkingami, instalacjami, zbiornikami i pylonami			
nazwa i adres inwestycji:		Bystrzejowice, droga ekspresowa S17 dz. nr 250/4, 251, 321/1, 164/6 jednostka ewidencyjna: 061703_5; Obręb 0006 Bystrzejowice A Ukaz	
rysunek:		Toalety klientów	
branża:	Architektura	faza:	Projekt techniczny
zespół:	imię i nazwisko	nr upr.	podpis
projektant:	mgr inż. arch. Tomasz Korek	682/01	
sprawdzający:	mgr inż. arch. Jacek Dohn	684/01	
opracował:	mgr inż. arch. Monika Masarczyk		
skala:	1:50	data:	09.2026
		nr rys.:	PT 13