



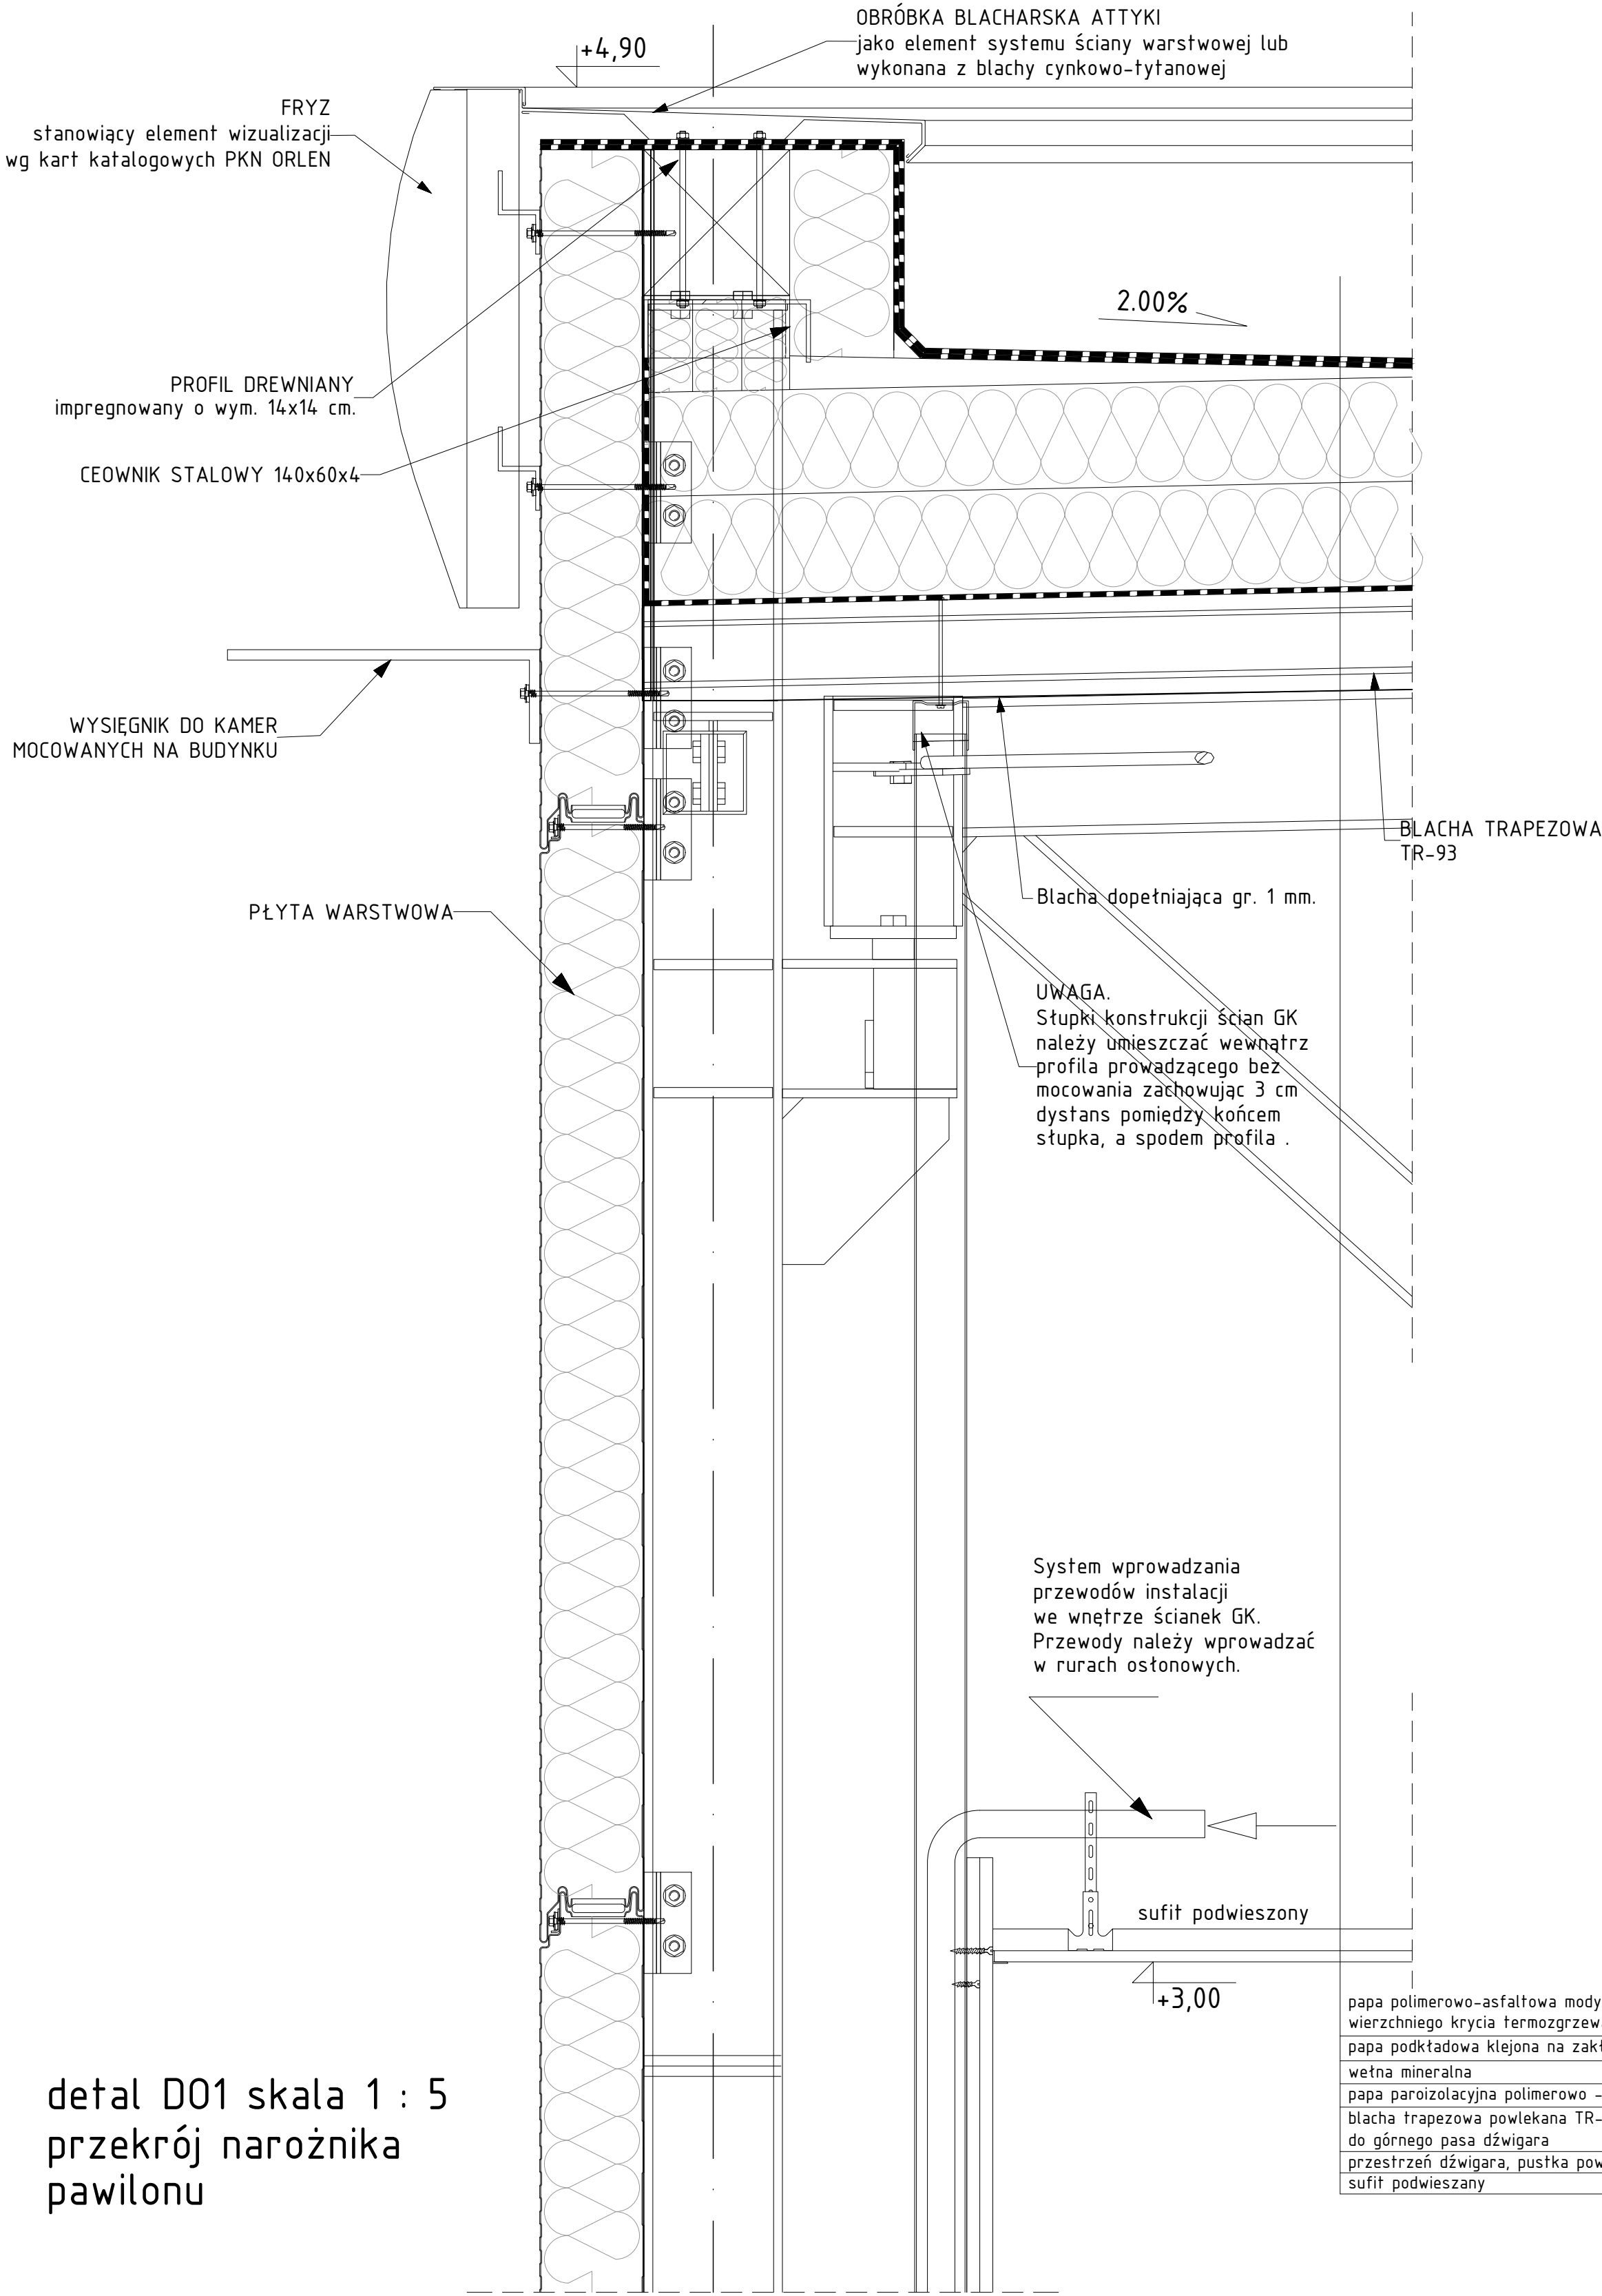

detal D01 skala 1 : 5
przekrój narożnika pawilonu

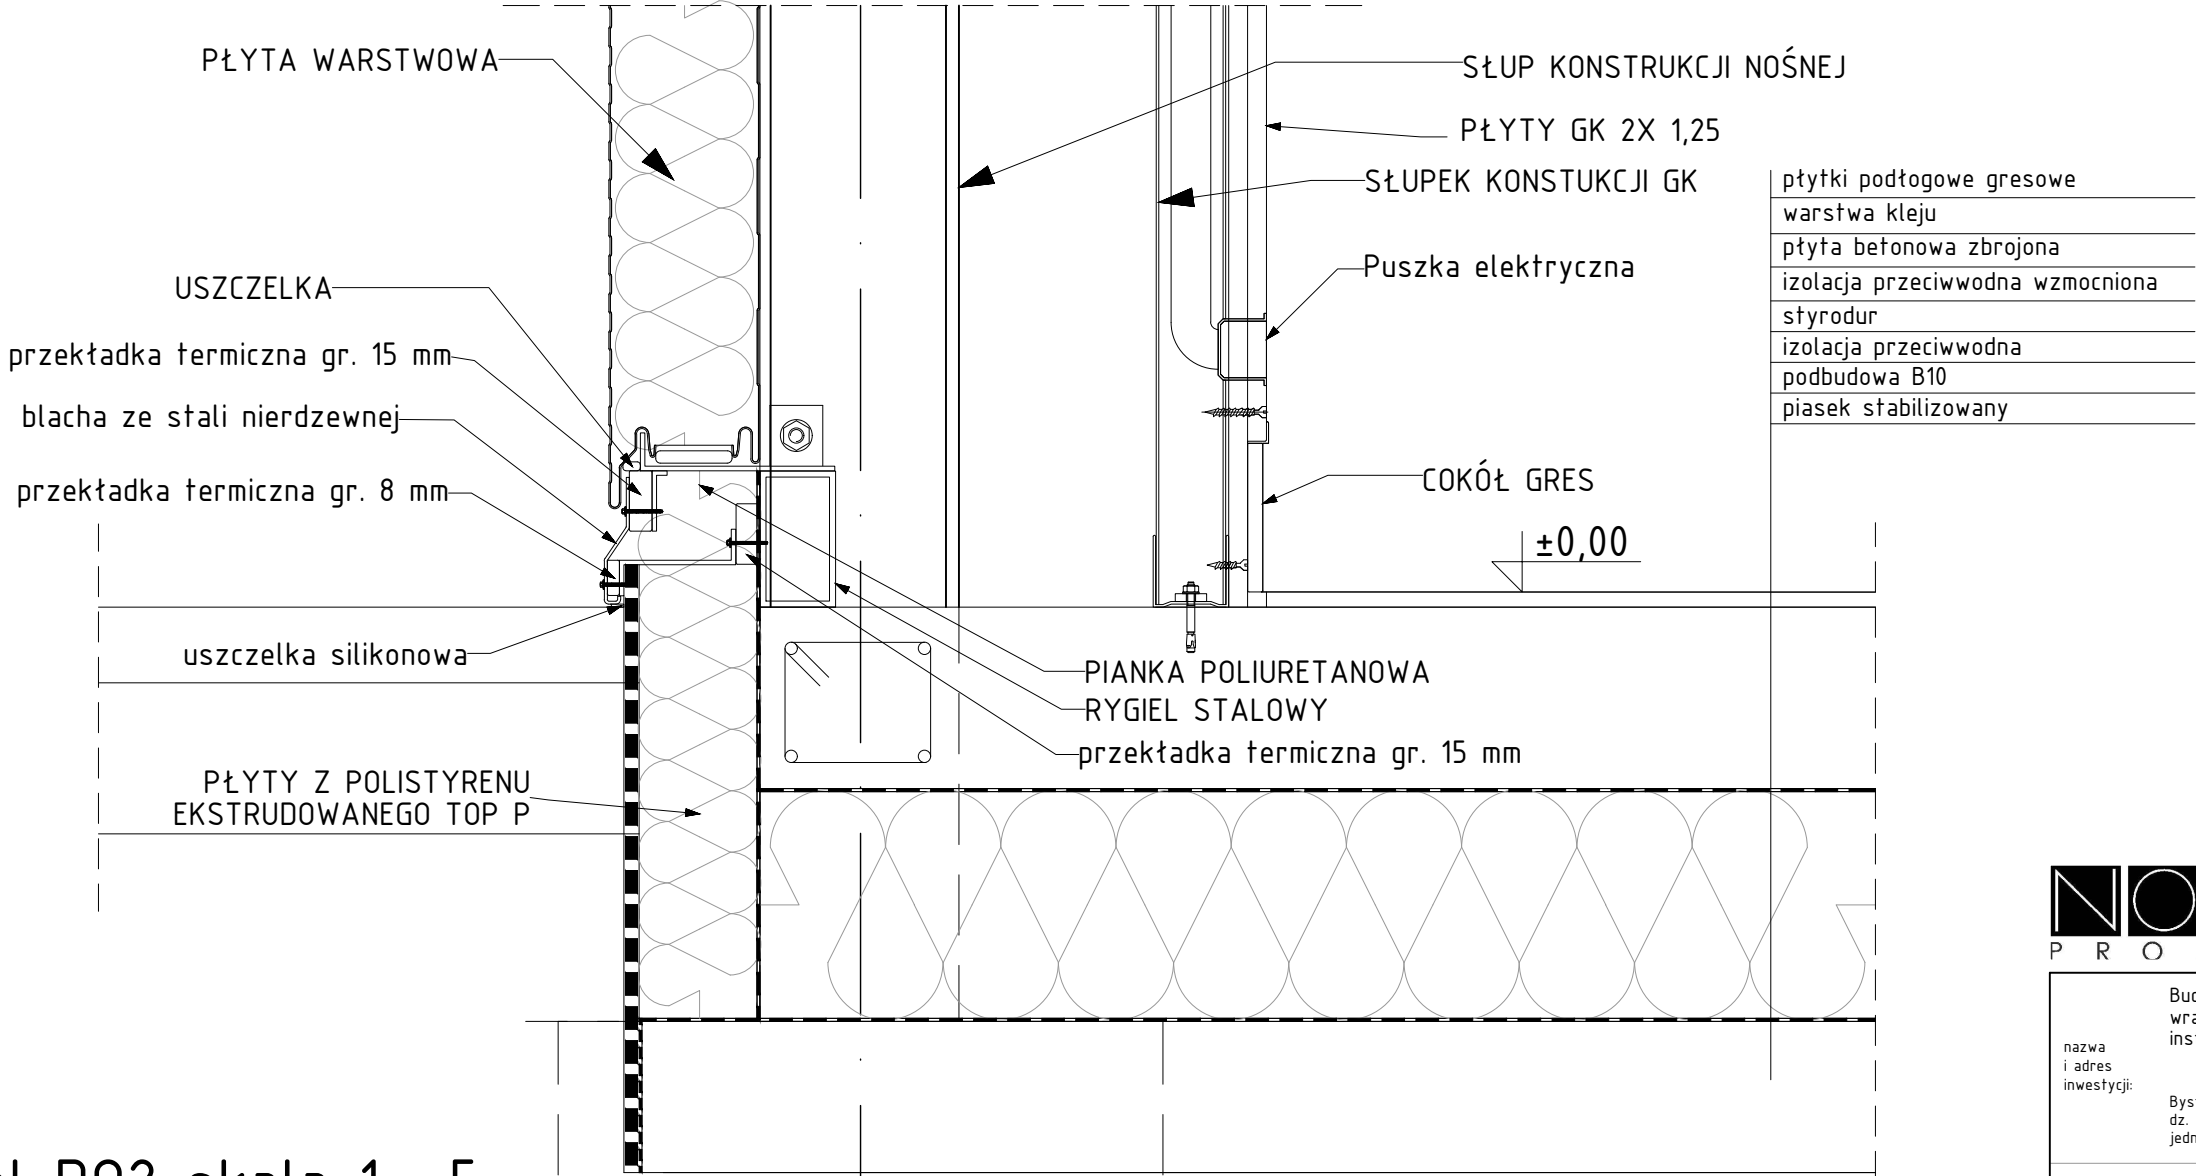

detal D02 skala 1 : 5
przekrój przez ścianę zewnętrzną przy cokole

NOVA		NOVA PROJEKT ARCHITEKCI SP. Z O.O.	
P R O J E K T		40-083 Katowice, ul. Zabrska 14/11, T: 666 831 811; E: biuro@nova-projekt.pl www.nova-projekt.pl;	
nazwa i adres inwestycji:		Budowa stacji paliw płynnych i gazu lpg z wiatą naddystyburową, wraz z infrastrukturą techniczną, drogami wewnętrznymi, parkingami, instalacjami, zbiornikami i pylonami	
rysunek:		Detale	
branża:	Architektura	faza:	Projekt techniczny
zespół:	imię i nazwisko	nr upr.	podpis
projektant:	mgr inż. arch. Tomasz Korek	682/01	
sprawdzający:	mgr inż. arch. Jacek Dohn	684/01	
opracował:	mgr inż. arch. Monika Masarczyk		
skala:	1:5	data:	09.2026
		nr rys.:	PT 16