



PRZEKRÓJ B-B

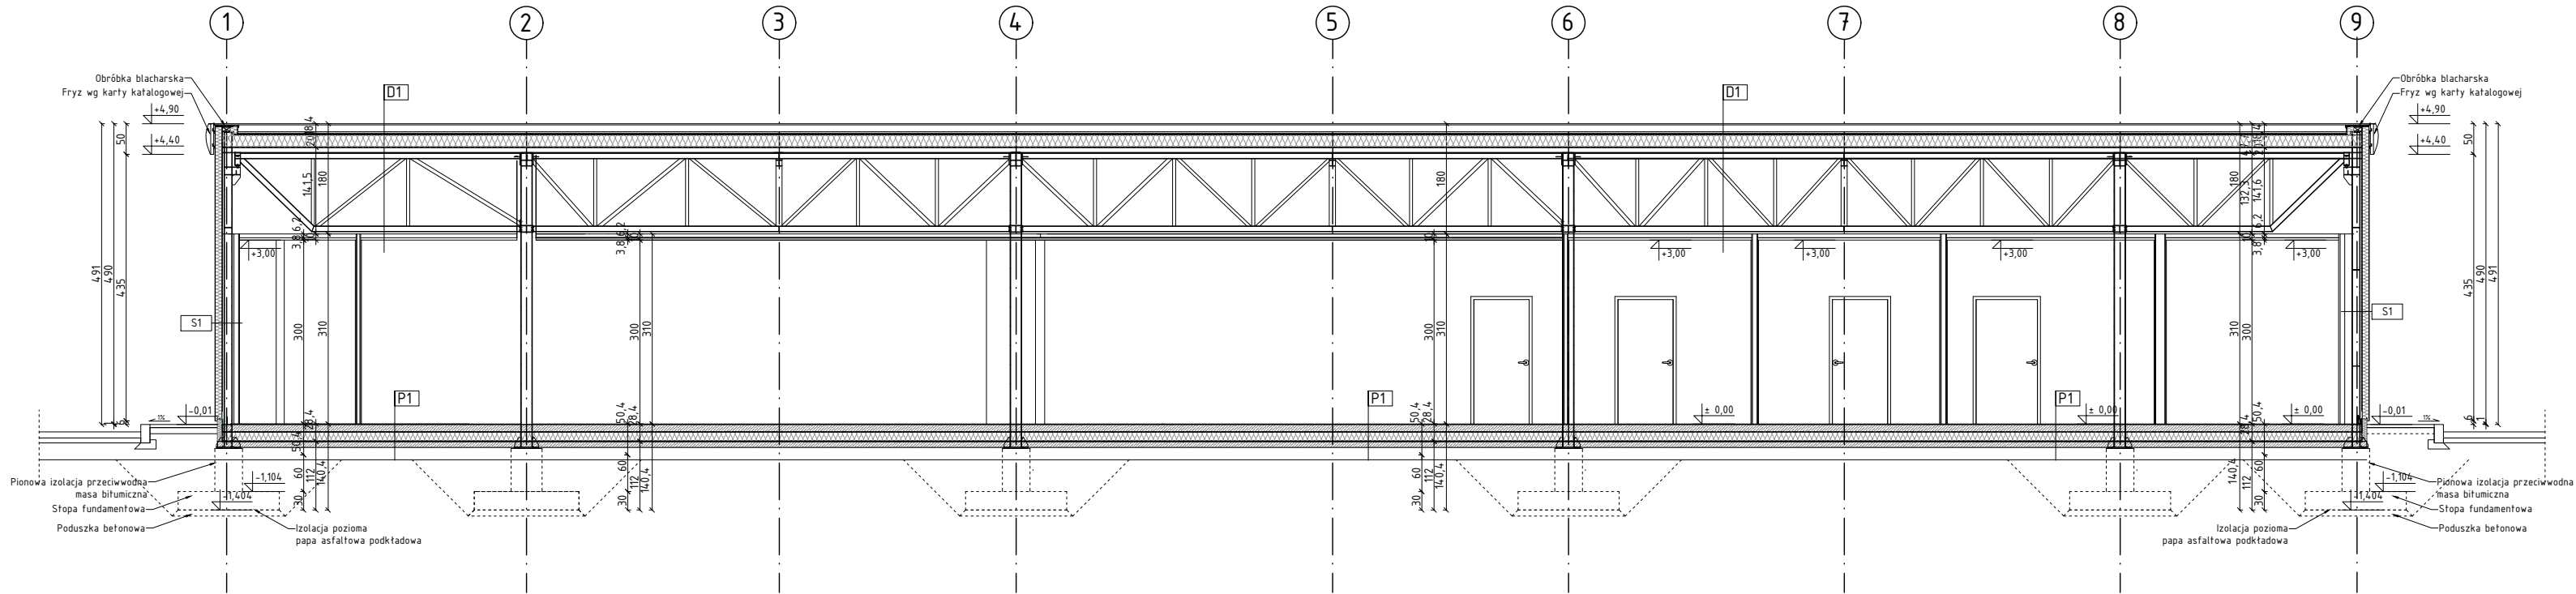

PRZEKRÓJ A-A

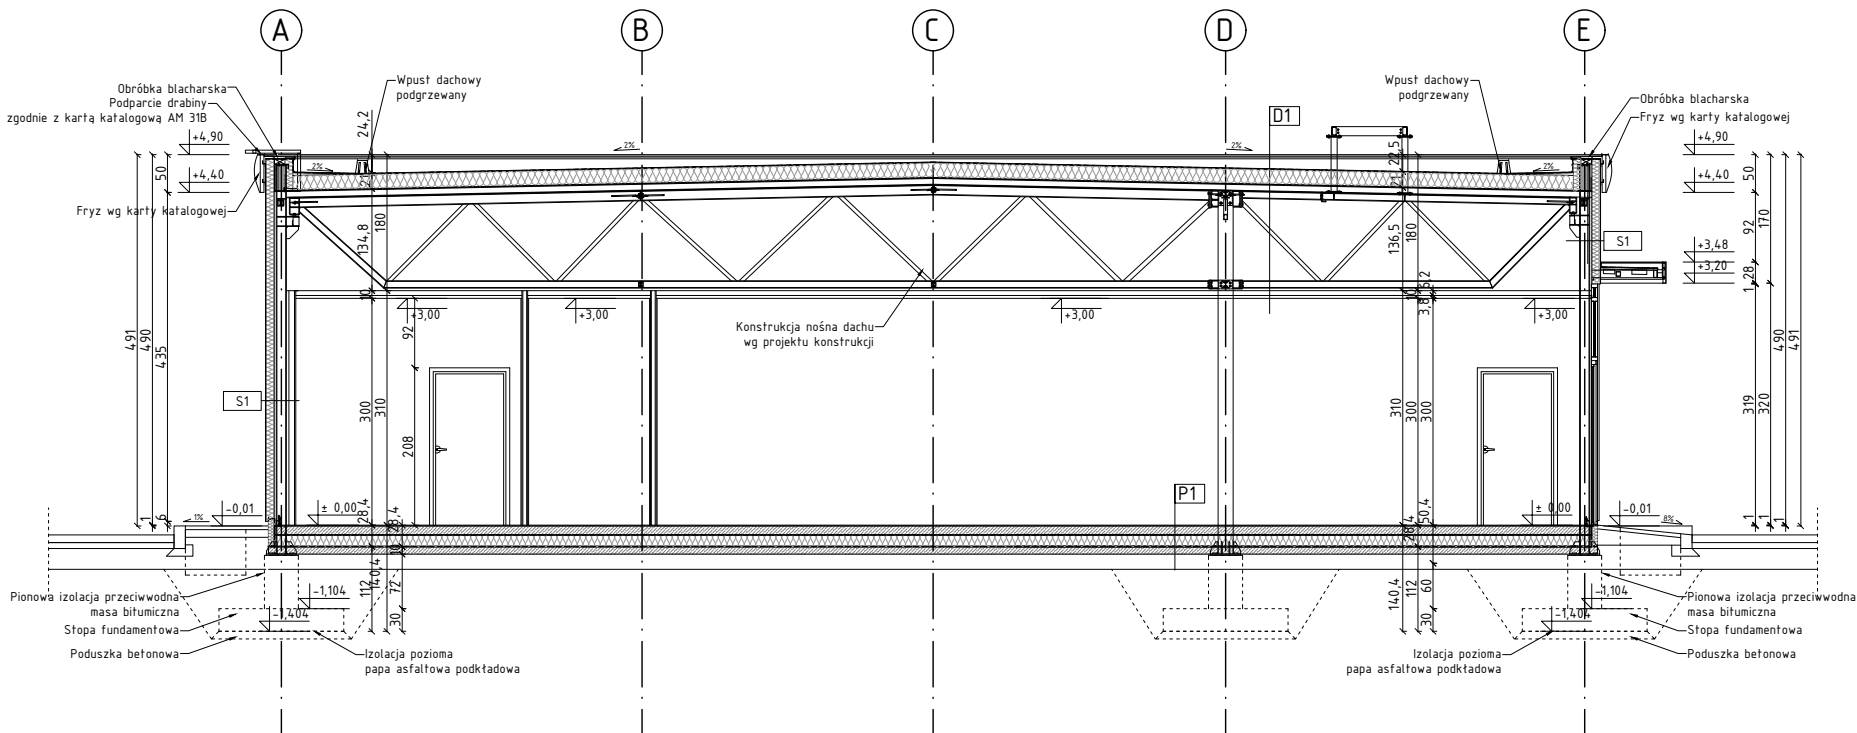

S1 $U < 0,2$ [W/m ² K]		
MATERIAŁ		GR. [cm]
Płyta warstwowa ścienna z wypełnieniem z pianki PU		12,0
Konstrukcja nośna pawilonu wg projektu konstrukcji/ profil CW/UW 75		
Jednostronne opytowanie, podwójne płyty 12,5 mm na wys. 3,10 m		1,25

S3 U < 0,2 [W/m ² K]	
MATERIAŁ	GR. [cm]
Płyta warstwowa ścienna z wypełnieniem z pianki PU	12,0
Konstrukcja nośna pawilonu wg projektu konstrukcji	
Ściana murowana z cegieł silikaowych do wysokości 310cm	12,0

SD01		
MATERIAŁ		GR. [cm]
Warstwa wykończeniowa - gładź gipsowa		-
Systemowa ściana g-k UWAGA: w zależności od przeznaczenia pomieszczenia zastosować płyty o odpowiednim przeznaczeniu technicznym oraz wełnę o wysokich parametrach akustycznych, rozstaw stópok konstrukcyjnych wykonać zgodnie z wytycznymi producenta	10	
Warstwa wykończeniowa - gładź gipsowa		-

SD02	
MATERIAŁ	GR. [cm]
Warstwa wykończeniowa - gładź gipsowa	-
Systemowa ściana g-k UWAGA: w zależności od przeznaczenia pomieszczenia zastosować płyty o odpowiednim przeznaczeniu technicznym oraz wewnę o wysokich parametrach akustycznych, rozstaw słupków konstrukcyjnych wykonać zgodnie z wytycznymi producenta	12.5
Warstwa wykończeniowa - gładź gipsowa	-

SD03		
MATERIAŁ		GR. [cm]
Warstwa wykończeniowa - gładź gipsowa		-
Systemowa ściana g-k		-
UWAGA: w zależności od przeznaczenia pomieszczenia		
zastosować płyty o odpowiednim przeznaczeniu technicznym oraz	20.0	
wętno o wysokich parametrach akustycznych, rozstaw słupków konstrukcyjnych wykonać zgodnie z wytycznymi producenta	36.0	
Warstwa wykończeniowa - gładź gipsowa		-

SD04	
MATERIAŁ	GR. [cm]
Warstwa wykończeniowa - gładź gipsowa	-
Błoczeki SILIKAT A12 gęstość 18 kg/m ³	12,0
Warstwa wykończeniowa - gładź gipsowa malowana	

P1 U=0,284 [W/m² K]	
MATERIAŁ	gr. [cm]
Gres 60 X 60 na kleju	1.5
Płyta betonowa zbrojona włóknem rozproszonym w ilości 30kg/m³	12.0
Izolacja przeciwwodna zmocniona np. papą asfaltową podkładową klejona na zakład	
Styropian podłoga super akustic TERMO GANIK A=0,036	15.0
Papa asfaltowa podkładowa klejona	
Podbudowa betonowa B10	10.0
Podsyпка piaskowo-żwirowa	

D1	
MATERIAŁ	GR. [cm]
Papa wierzchnia krycia termozgrzewalna	-
Papa podkładowa samoprzylepna	-
Wetna mineralna λ=0,033 W/(mK)	20.0
Papa parozalacyjna samoprzylepna	-
Błacha trapezowa powlekana TR93	9.3
Konstrukcja stalowa wg projektu konstrukcji/ przestrzeń techniczna	-
Systemowy sufit podwieszany kasetonowy 60x60 np. KNAUF AMF ORBIT/ ARMSTRONG SAVANNA	
razem grubość	29.3

1. WYSZYSKIE WYMAGAY PODANO W [01]
2. WYSZYSKIE WYMAGAY MIAŁY SPRAWDZIE NA BUDOWIE, A ZAISTNIAŁE NIEZGODNOŚCI POMIĘDY PROJEKTEM ARCHYTEKTONICZNO-BUDOWLANYM I PODSTAWNYM OPACOWANIAM BRANŻOWYM MIAŁY BYĆ WYJASNIĆ I UZGADNIĆ Z GŁÓWNYM PROJEKTYNTEM I PROJEKTANTAM BRANŻOWYM.
3. DOKUMENTACJA BRANŻY ARCHYTEKTONICZNEJ JEST NADZIERNĄ WZGLĘDEM OPACOWAŃ BRANŻOWYCH. WSZELKIE EWENTUALNE NIEZGODNOŚCI NALEŻY SKONSULTOWAĆ Z GŁÓWNYM PROJEKTYNTEM I PROJEKTANTAM BRANŻOWYM.
4. W PRZEPAROKU WAPNIOKSIORU I WZGLĘDNIE DO PRZEGNOSTYCH ELEMENTÓW W PLANACH CZY OPISACH NALEŻY WZGLĘDNIE DO PROJEKTANTA ARCHYTEKTURY NA PIŚMIE Z PROŚBĄ O WYTYCZNIENIE Z ZACHOWANIEM PRZEWIDZIANYCH PROCEDUR.
5. ZAKRES WYKONANIA I OBOWIĄZKI PRZY ROBOTACH BUDOWLANYCH - ZGODNIE ZE SZTUKĄ BUDOWLANĄ (WARUNKI TECHNICZNE WYMAGANIA I ODBIORU ROBÓT BUDOWLANO-MONTAŻOWYCH).
6. WYSZYSKIE ZASTOSOWANE W PROJEKIE MATERIAŁY, ROZWIĄZANIA TECHNICZNE I URZĄDZENIA MUSZĄ SPEŁNIAĆ WYMAGI STANDARDU INWESTORA, A TAKŻE ODPOWADAĆ NOWYM WYMAGANIOM PPOB I BHP (MUSZĄ POSIADAĆ ODPOWIEDNIE ATYTY I APURACJE).
7. SZCZEGÓŁOWE ROZSZERZENIE WSKAZANYCH WYMAGANIECZNYCH INSTALACJI W BUDYNKU WYBRANZYCH PROJEKTÓW WYKONAWCZYCH.
8. WSKAZANIE PRZEBIEGA I PRZESŁAŃ INSTALACJI POMIĘDY WYDZIELOWYCH STREF POKOJÓW MUSZĄ POSIADAĆ ODPOWIEDNIE ZABEZPIECZENIE PPOB, W WYTYCZNYCH PPOB, I BUDYNEK, JEJ WYPOSAŻENIE, INSTALACJA PRACY I STOSOWANIE PROCEDURY POWINNY BYĆ ZGODNE Z NASTĘPUJĄCYMI AKTAMI PRAWNYMI:
-ROZPORZĄDZENIE MNISTRA INFRASTRUKTURY I SPRAWY WARTUNKÓW TECHNICZNYCH, JAKIM POWINNO ODPOWADAĆ BUDYNKI I ICH USTROJOWANIE,
-ROZPORZĄDZENIE MNISTRA ZDROWIA I OPIEKI SPOŁECZNEJ W SPRAWIE SUBSTANCJI CHEMICZNYCH STWARAJĄCYCH ZAGROZENIE DLA ZDROWIA IACH WYCIĄG
-ROZPORZĄDZENIE MNISTRA PRACY I POLITYKI SPOŁECZNEJ W SPRAWIE NADWYŻSZYCH ODPADÓWYCH STEŻEJ I NATECZEN CZYNNYCH SZKODLIWYCH DLA ZDROWIA W ŚRODOWISKU PRACY;
9. WYSZYSKIE PROJEKTY INSTALACJI, WYPOSAŻENIA, MONTAŻU URZĄDZEŃ TECHNOLOGICZNYCH NIE OBEJĄT ZAKRESEM PROJEKTU WYKONYWANEGO PRZET GŁÓWNEGO PROJEKTANTA WYMAGAJĄ UZGODNIENIA PRZET WSKAZANYCH PRZET NIEZGODNIENIA I PROJEKTANT I.
10. WYKONANIE I WYPOSAŻENIE POMIĘCZEN WYKONANIECZNYCH INSTALACJI W BUDYNKU WYBRANZYCH PROJEKTÓW WYKONAWCZYCH.
11. PROJEKTANT ZASTĘPZA SOBIE PRAWO KONTROLI PRACY NA WYSTĄPKACH ETAPACH.
12. ZAKAZ SKŁADOWANIA MATERIAŁÓW PALNYCH NA GRODZE EWENTUALNIE, W PRZYPADKU SKŁADOWANIA W ANEKSACH MATERIAŁÓW PALNYCH NALEŻY ZAPOMNĄĆ I ODRZYM WYWOZIE JE JAKO OŚCIEGONE POCZYNKI.
13. POMIĘCZENIE TOALET DLA NIEPEŁNOSPRAWNYCH ZAMONTOWANA WZMOCNIONA POD UMOCOWANIE UCHWYTYCH.
14. W POMIĘCZENIACH SANITARIATÓW W ŚCIANACH SYSTEMOWYCH G-K ZAMONTOWAĆ STEŁAZĘ GEBERIT POD UPTYKALNY PIŚMI, MUSZLE.
15. W POMIĘCZENIACH MOKRYCH ZAMONTOWAĆ PŁYTY WODOODPORNE.
16. SZCZEGÓŁOWE SPODZIENIE KABELOWYCH I RUR KABELOWYCH W PROJEKTU BRANŻY ELEKTRYCZNEJ.
17. SZCZEGÓŁOWE ODRZODNENIE W PROJEKTU BRANŻY ELEKTRYCZNEJ.
18. PRZEPISY INSTALACYJNE W PODZAKŁADACH I ŚCIANACH WYKONAWCZYCH OPACOWAŃ BRANŻOWYCH.
19. WYKONANIE I WYPOSAŻENIE NATECZEN ZGODNIE ZE STANDARDAMI ORELEN.

NOVA PROJEKT ARCHITEKCI SP. Z O.O.
40-083 Katowice, ul. Zabrska 14/11,
T: 666 831 811; E: biuro@nova-projekt.pl
www.nova-projekt.pl;

Budowa stacji paliw plynnych i gazu lpg z wiatra naddystybutorową, wraz z infrastrukturą techniczną, drogami wewnętrznymi, parkingami, instalacjami, zbiornikami i pylonami nazwa i adres inwestycji: Wierzchowska Drugie, trasa S17 nr: 42/3, 43/3, 43/4, 23/7, 44/7 jednostka ewidencyjna: 061703_5, Obręb 0035 Wierzchowska Drugie			
rysunek: Przekrój A-A, Przekrój B-B			
branża: Architektura		faza: Projekt techniczny	
zespół:	imię i nazwisko		nr upr. podpis
projektant:	mgr inż. arch. Tomasz Korek		682/01
sprawdzający:	mgr inż. arch. Jacek Dohn		684/01
opracował:	mgr inż. arch. Monika Masarczyk		
	mgr inż. arch. Tomasz Mainusz		
skala:	1:100	data: 08.2026	nr rys.: PT 03