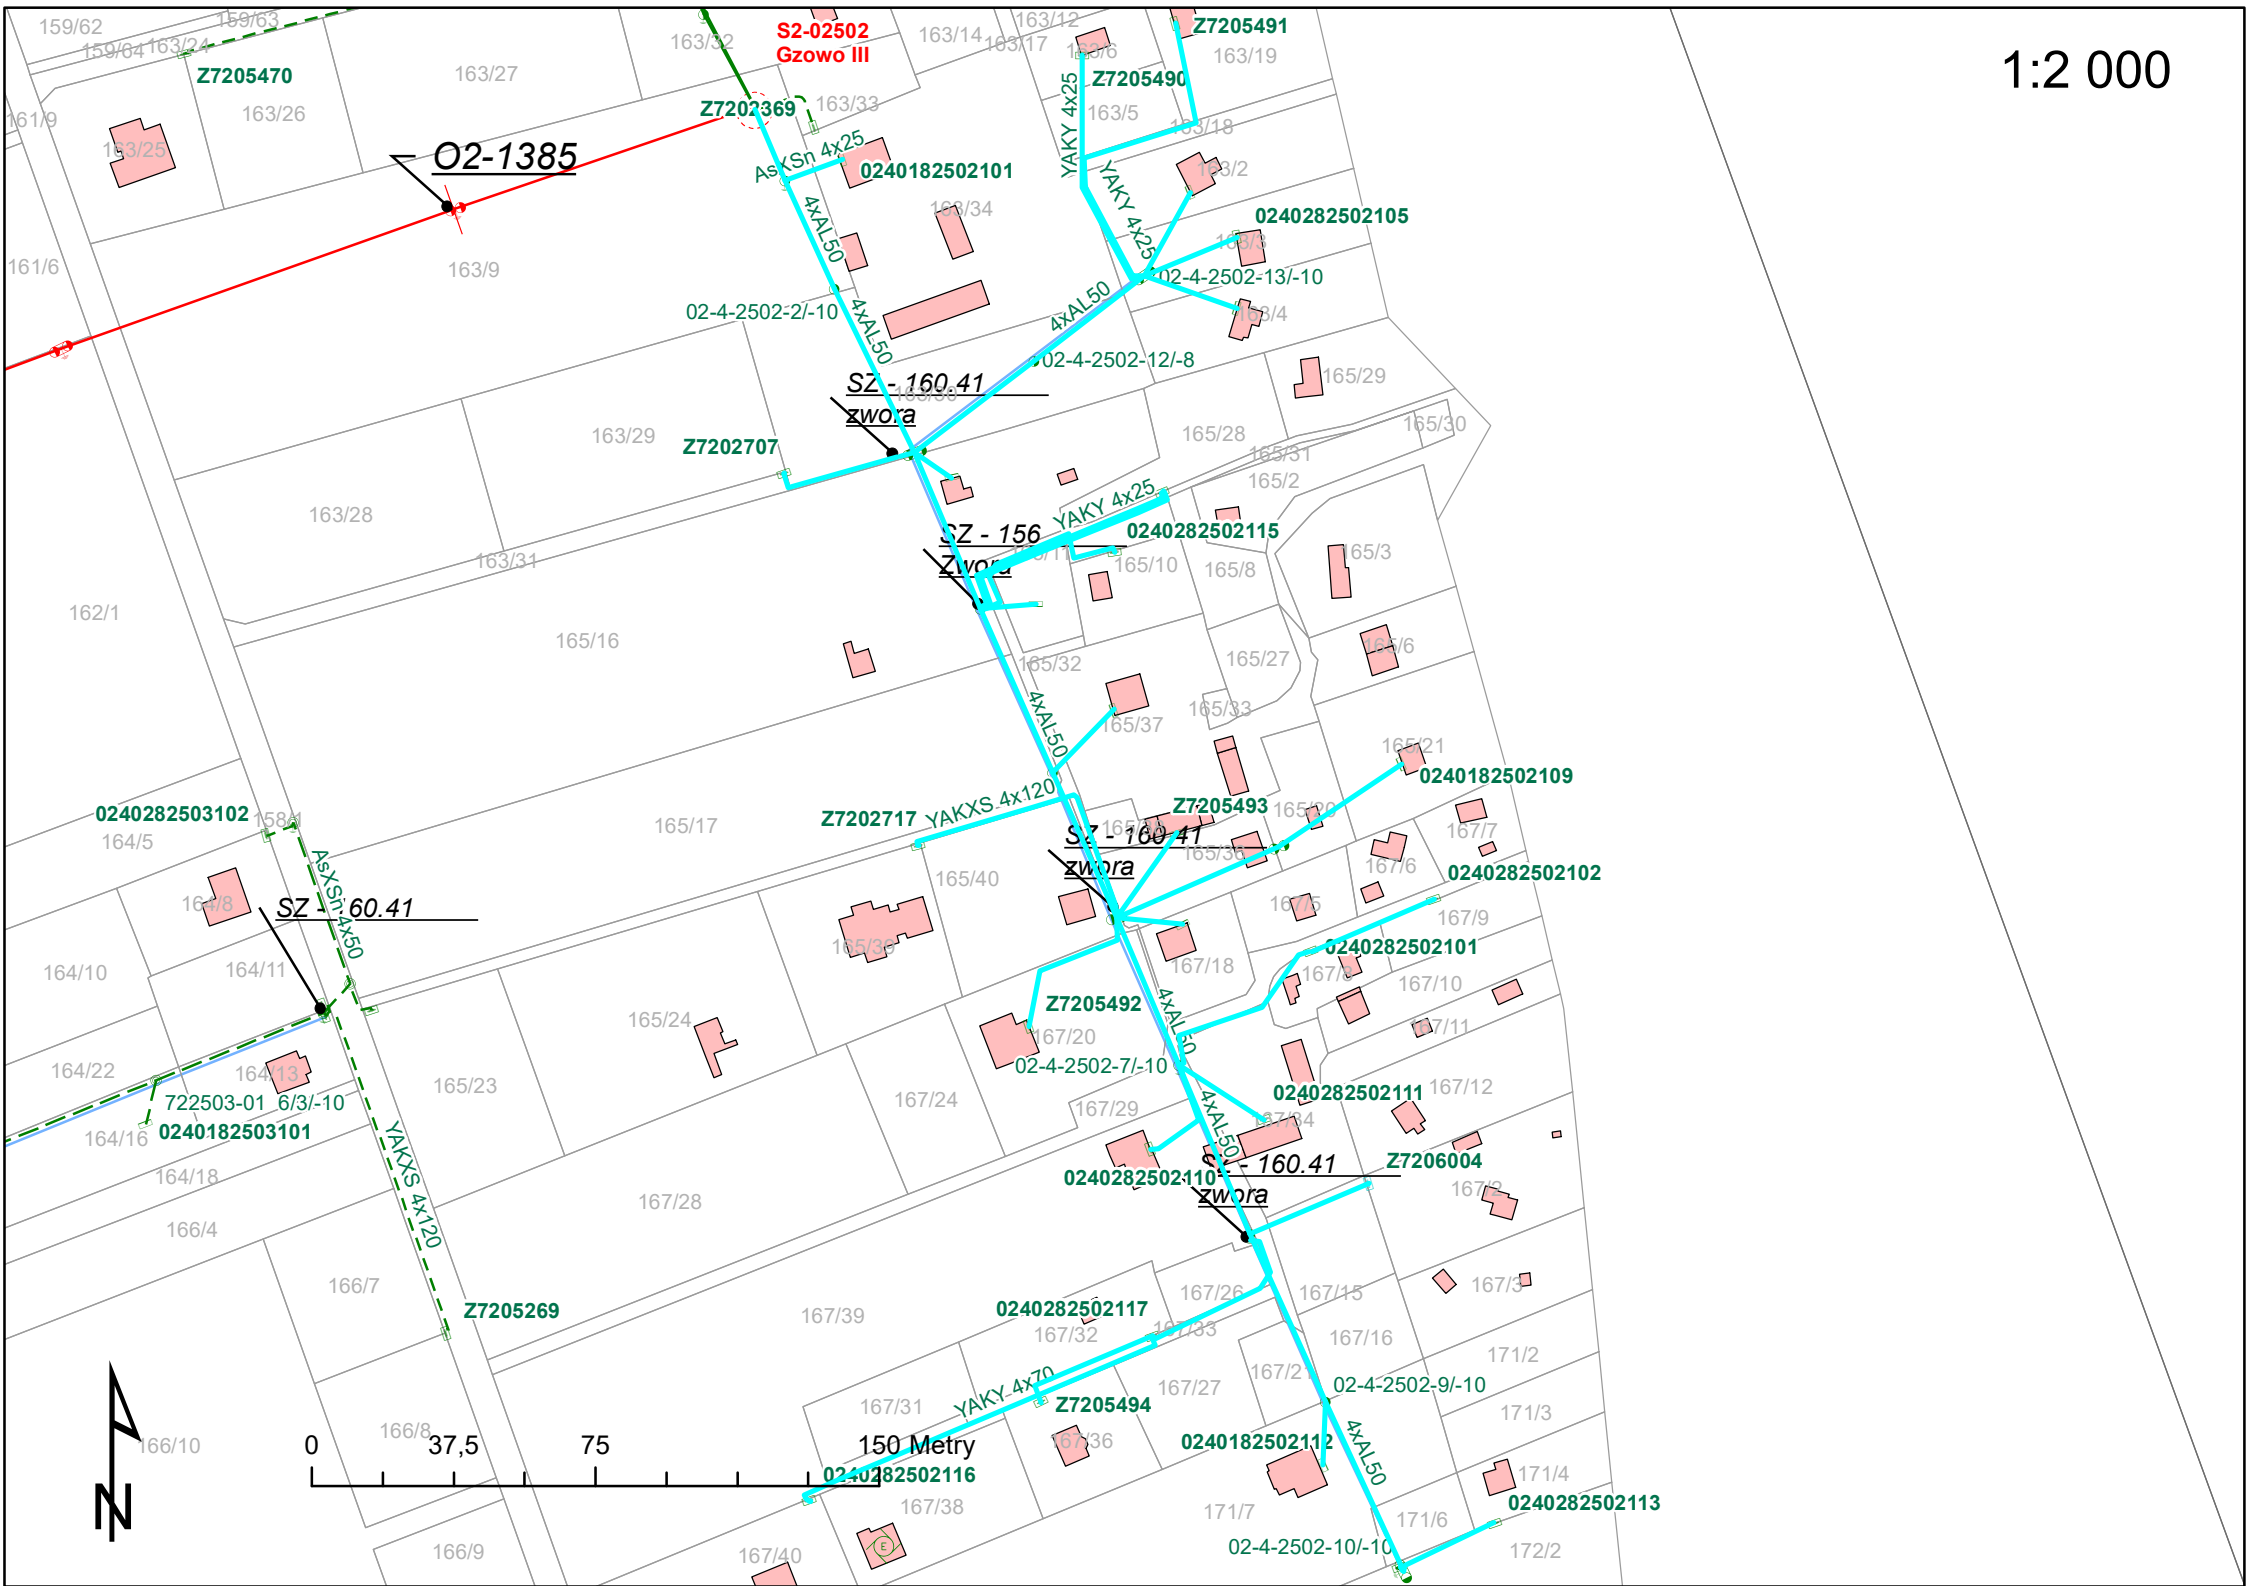

1:2 000
S2-02502
Gzowo III
Z7205491
Z7205490
Z7205470
Z7202369
O2-1385
AsXSn 4x25
0240182502101
YAKY 4x25
0240282502105
4xAL50
02-4-2502-13/-10
02-4-2502-2/-10
02-4-2502-12/-8
SZ - 160.41
zwora
Z7202707
YAKY 4x25
0240282502115
SZ - 156
4xAL50
0240282503102
AsXSn 4x50
SZ - 60.41
Z7202717 YAKXS 4x120
Z7205493
SZ - 160.41
zwora
0240182502109
0240282502102
0240282502101
Z7205492
02-4-2502-7/-10
4xAL50
0240282502111
722503-01 6/3/-10
0240182503101
YAKXS 4x120
0240282502110
SZ - 160.41
zwora
Z7206004
Z7205269
0240282502117
YAKY 4x70
Z7205494
02-4-2502-9/-10
0240182502112
4xAL50
0240282502116
0240282502113
02-4-2502-10/-10
0
37,5
75
150 Metry
N