
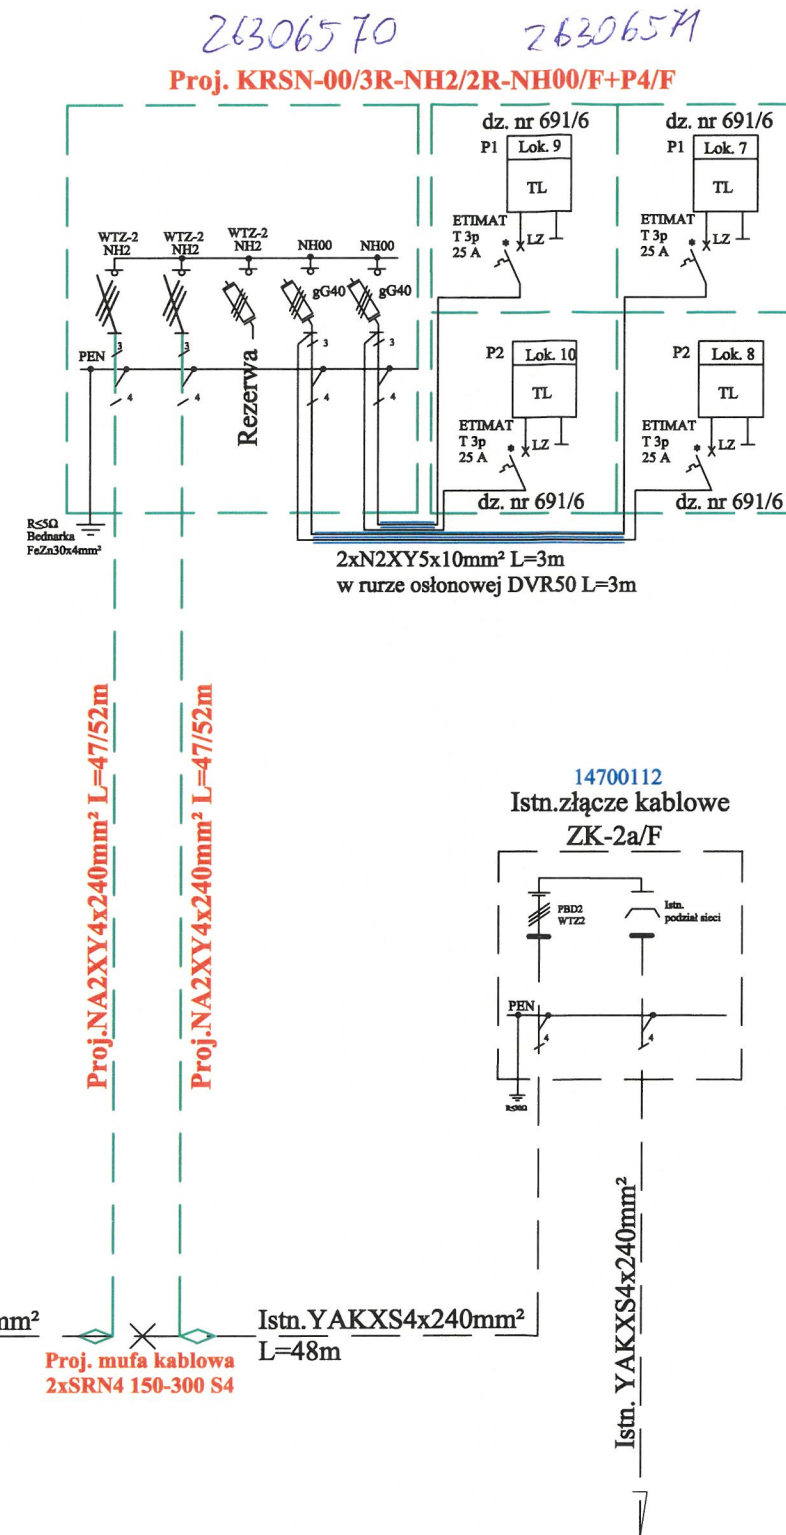
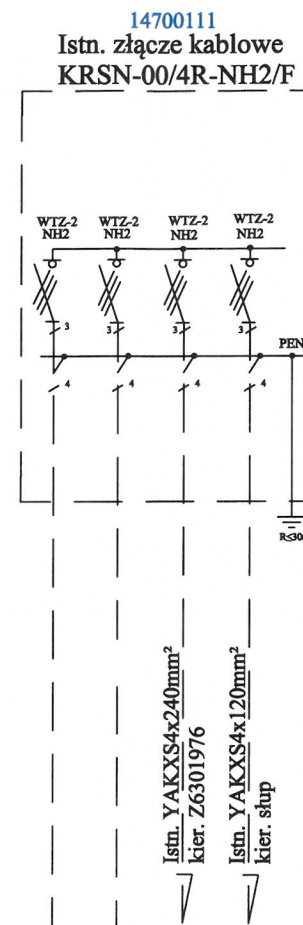


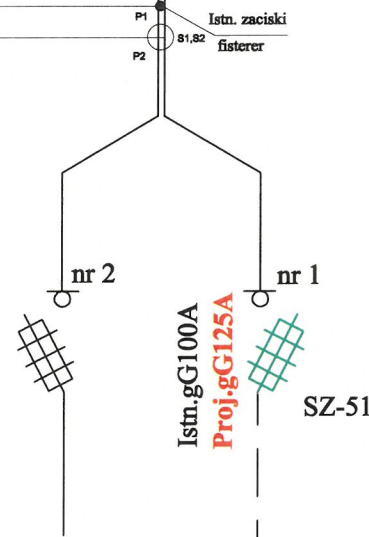

Tytuł opracowania: Projekt budowlany zasilenia budynku mieszkalnego w m. Bartąg, dz. nr 691/6, gm. Stawiguda		EL-VIK PROJEKT sp. z o.o. 11-041 Olsztyn, Ul. Żurawia 24c/1	
Tytuł rysunku: Schemat ideowy zasilania		OBI/63/2400568	Rys. nr E-2
	Imię i nazwisko	Nr uprawnień	Data
Projektował:	mgr inż. Tomasz Dąbrowski	WAM/0147/POOE/13	03.2025
Opracował:	inż. Piotr Stefaniak		03.2025