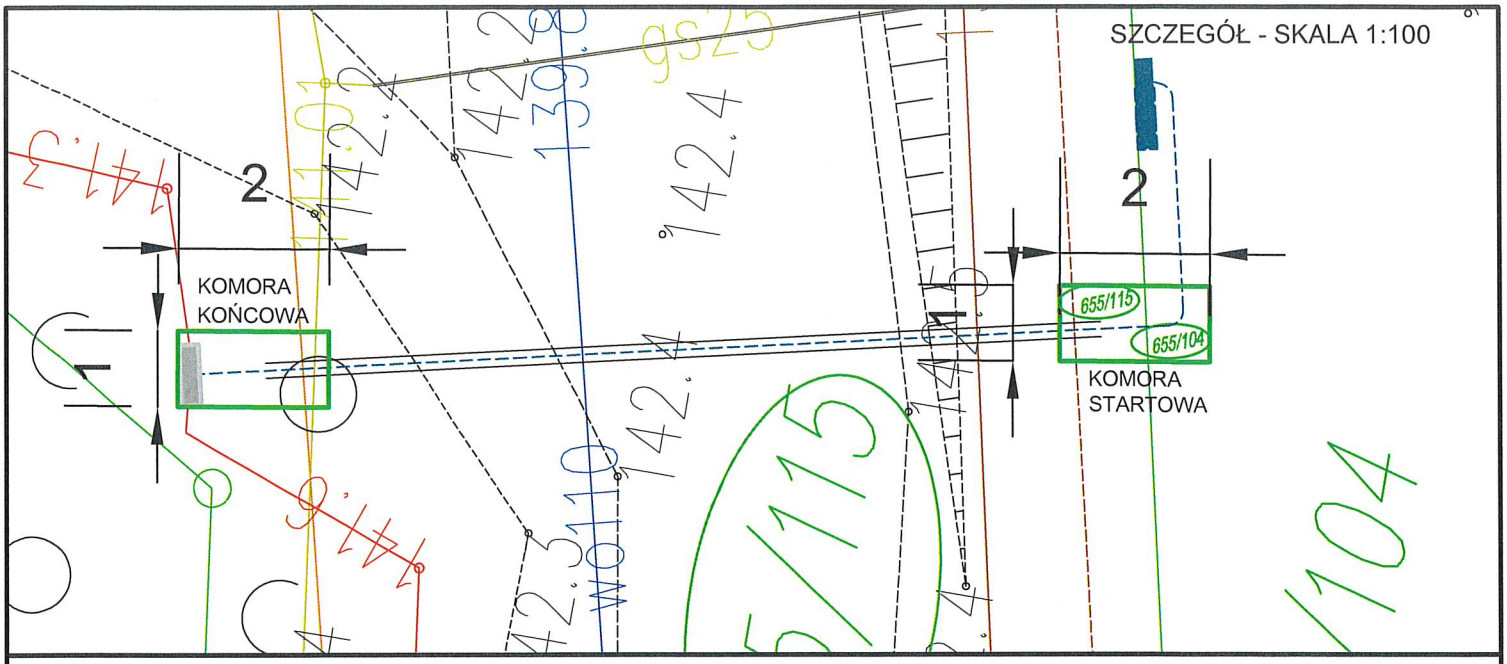

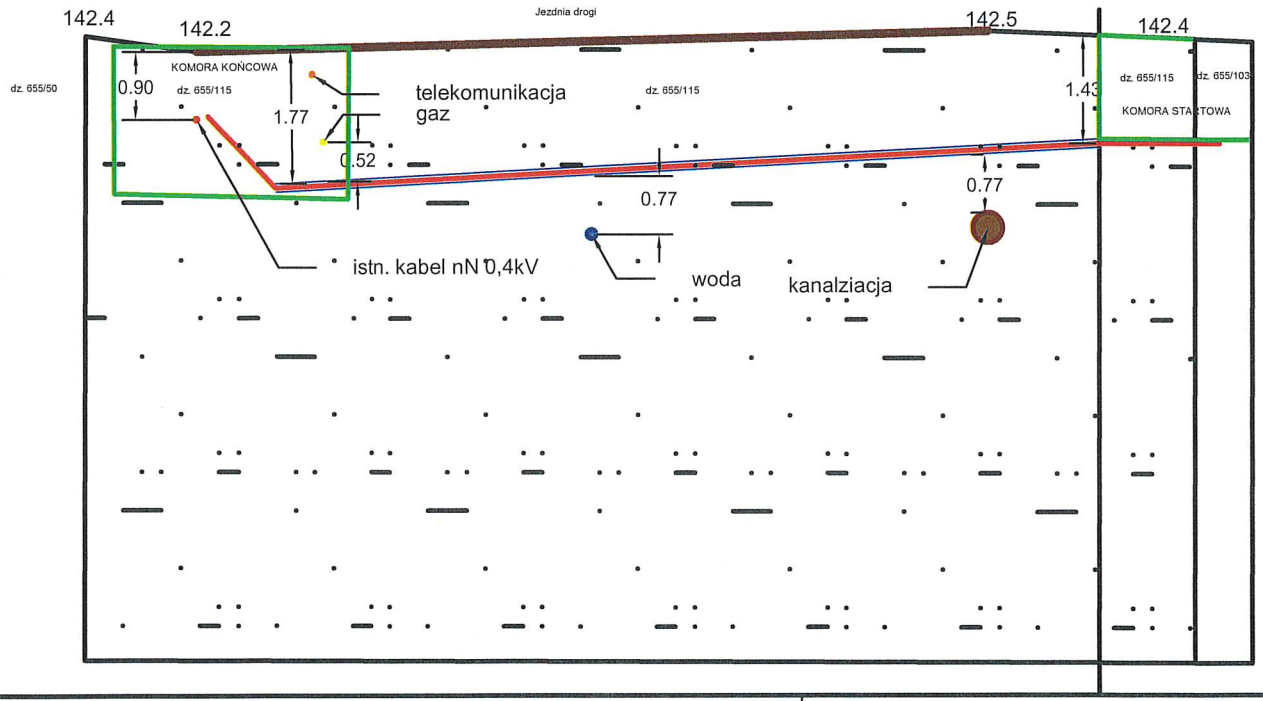

LEGENDA:

- proj. przyłącze nN - 0,4kV
- proj. rury osłonowe
- grunt rodzimy
- tereny zielony
- jezdnia drogi żwirowej

LEGENDA:

- proj. przyłącze kablowe nN 0,4kV
- proj. rury osłonowe
- proj. złącza kablowe

mgr inż. Paweł Pawłowski
upr. bud. nr. POM/0173/PWBE/23
Do projektowania i kierowania robotami budowlanymi w specjalności instalacyjnej w zakresie sieci, instalacji i urządzeń elektrycznych i elektroenergetycznych

Jednostka projektowa: ELMYK SP. Z O.O UL. MICHAŁA KAJKI 10-12; 10-547 OLSZTYN www.elmyk.pl NIP: 739-399-78-37	Nazwa i adres zamawiającego: ENERGA - OPERATOR S.A., ul. Marynarki Polskiej 130, 80–557 Gdańsk Oddział w Olsztynie, ul. Tuwima 6, 10-950 Olsztyn NIP 583-000-11-90 REGON 190275904-00068				
Nr umowy: ZN/281/6363MZI/2026/2503839/1	OBI/63/2503839	Lokalizacja: Różnowo, dz. nr 655/104 Gmina Dywity, powiat Olsztyński, województwo warmińsko - mazurskie, Obręb Różnowo			
Obiekt: Budowa przyłącza kablowego nN 0,4kV w miejscowości Różnowo w celu zasilenia działki dz. 655/104					
Imię i nazwisko	Specjalność	Nr uprawnień budowlanych		Data	Podpis
Projektant: mgr inż. Paweł Pawłowski	instalacyjna	POM/0173/PWBE/23		08.2026	
Tytuł rysunku: PROFIL PRZECISKU		Stadium: PB	Format: A4	Skala rys.: -	Nr rys.: E-03