

STAROSTWO POWIATOWE W OLSZTYNIE
WYDZIAŁ GEODEZJI
pl. Bema 5
10-516 Olsztyn
tel. 89 521 05 39

STAROSTA OLSZTYŃSKI
Plac Bema 5
10-516 Olsztyn
5.

GD-II.6630.684.2025

ODPIS
PROTOKÓŁ Z NARADY KOORDYNACYJNEJ
Nr 684.2025

Przedmiot uzgodnienia: sieć elektroenergetyczna

Lokalizacja obiektu: gm. Dywity, obr. 16 RÓŻNOWO, dz.: 223/26, 223/32, 280/10, 280/9, 662/2

Wnioskodawca: Inwestycyjne Biuro Elektroenergetyki MEGAPRO Mariusz Miechowicz
Czarnieckiego 17
11-041 Olsztyn

Inwestor: Energa-Operator S.A. z siedzibą w Gdańsku
ul. Marynarki Polskiej 130
80-557 Gdańsk

Data narady: 2025-11-05

Na podstawie art. 28b ust. 1 i ust. 3 ustawy z dnia 17 maja 1989r. - Prawo geodezyjne i kartograficzne (Dz. U. z 2024 r. poz. 1151) uczestnicy narady koordynacyjnej, przeprowadzonej za pomocą środków komunikacji elektronicznej, uzgodnili przedłożony projekt pod warunkiem uwzględnienia uwag zawartych w załączniku nr 1.

Pouczenie:

1. Znaki geodezyjne i urządzenia zabezpieczające te znaki podlegają ochronie. W celu zachowania niezmiennego położenia punktów osnowy geodezyjnej roboty ziemne należy wykonywać pod nadzorem przedstawiciela jednostki geodezyjnej obsługującej budowę. W przypadku zniszczenia punktów osnowy geodezyjnej inwestor ma obowiązek na własny koszt zlecić uprawnionej jednostce wykonawstwa geodezyjnego wznowienie tych punktów.
2. Przy realizacji projektu w terenie należy uwzględnić charakterystykę dokładności poszczególnych punktów granicznych wzdłuż których realizowana jest inwestycja.

Załączniki:

1. Stanowiska uczestników narady koordynacyjnej
2. Projekt usytuowania sieci uzbrojenia

ZGODNOŚĆ Z ORYGINAŁEM
POTWIERDZAM

Mariusz Miechowicz

z up. STAROSTY OLSZTYŃSKIEGO
Agnieszka Krupka
Inspektor w Wydziale Geodezji
(dokument podpisany cyfrowo)

Stanowiska uczestników Narady Koordynacyjnej:

Nazwa Instytucji	Stanowisko uczestnika	Imię i nazwisko uzgadniającego Data
Starostwo Powiatowe w Olsztynie, Wydział Geodezji Przewodniczący Narady Koordynacyjnej	brak uwag	Agnieszka Krupka 2025-10-31 12:40:07
ORANGE Polska Dostarczanie i Serwis Usług Dział Ewidencji i Zarządzania Danymi o Infrastrukturze 6-Olsztyn	brak stanowiska *	
Energa-Operator SA z siedzibą w Gdańsku, Oddział w Olsztynie	brak uwag	Marek Iliuczonek 2025-10-29 12:55:17
Polska Spółka Gazownictwa sp. z o.o.	brak uwag	Agnieszka Dobrowolska 2025-10-29 14:15:22
Starostwo Powiatowe w Olsztynie, Wydział Infrastruktury i Budownictwa	brak uwag	Elżbieta Taub 2025-10-29 07:32:49
Powiatowa Służba Drogową w Olsztynie	brak uwag	Jacek Nadulski 2025-10-31 07:18:41
Uniwersytet Warmińsko - Mazurski w Olsztynie, Ośrodek Eksploatacji i Zarządzania Miejską Siecią Komputerową „OLMAN”	brak uwag	Zbigniew Czarnota 2025-10-29 07:11:06
Instytut Chemii Bioorganicznej PAN Poznańskie Centrum Superkomputerowo-Sieciowe	brak stanowiska *	
MACROSAT Sp. z o.o.	brak uwag	Krzysztof Kacprowicz 2025-10-30 08:23:52
NEXERA Sp. z o.o.	Projekt uzgodniono pozytywnie z uwagami: 1. Sieć teletechniczna Operatora Nexera Sp. z o.o. podlega 2-letniej gwarancji wobec czego każda ingerencja w sieć Nexera Sp. z o.o. wymaga od Operatora akceptacji oraz wskazania gwaranta, z którym Inwestor/Wykonawca naruszający stan istniejący uzgodni warunki realizacji nie skutkujące utratą gwarancji. 2. Wykonawca złoży z minimum 14-dniowym wyprzedzeniem na adres: Nexera Sp. z o.o. al. Jana Pawła II 29, 00-867 Warszawa, e-mail: uzgodnij@nexera.pl oraz zudp@nexera.pl dokumentację z wniesionym rozwiązaniem projektowym na zabezpieczenie lub przebudowę sieci teletechnicznej NEXERA Sp. z o.o. w celu jej akceptacji. 3. Po otrzymaniu akceptacji na rozwiązanie projektowe w.w. Wykonawca zgłosi pisemnie rozpoczęcie prac z minimum 7-dniowym wyprzedzeniem na adres: Nexera Sp. z o.o. al. Jana Pawła II 29, 00-867 Warszawa, e-mail: utrzymanie@nexera.pl oraz zudp@nexera.pl załączając kopię projektu z jego akceptacją wraz ze	Andrzej Grycmacher 2025-11-03 08:44:37

ZGODNOŚĆ Z ORYGINAŁEM
POTWIERDZAM

Mariusz Machowicz

	zleceniem nadzoru. 4. Prace w miejscach zbliżeń i skrzyżowań z siecią telekomunikacyjną Nexera Sp. z o.o. prowadzić ręcznie, zachować normatywne odległości poziome i pionowe zgodnie z Polskimi Normami; 5. Zabezpieczyć urządzenia telekomunikacyjne przed uszkodzeniem oraz osiadaniem gruntu. W przypadku prac zanikających/ulegających zakryciu w szczególności dla zbliżeń, skrzyżowań i rur osłonowych wykonać zdjęcia przed zasypaniem wykopu i przekazać do Nexera; 6. W przypadku uszkodzenia w trakcie prac sieci telekomunikacyjnej Nexera Sp. z o.o. Wykonawca zobowiązany jest niezwłocznie powiadomić o tym fakcie Operatora dzwoniąc do Centrum Nadzoru Sieci tel. 22-233-07-01, e-mail: utrzymanie@nexera.pl 7. Jeżeli w trakcie prowadzenia budowy pojawi się konieczność przeprowadzenia dodatkowych prac na sieci telekomunikacyjnej Nexera Sp. z o.o. należy uruchomić procedury wymienione w pkt. 1 oraz pkt. 2 z założeniem skrócenia terminów wymienionych w przedmiotowych pkt. do minimum. 8. Koszty wszelkich robót i napraw uszkodzeń sieci telekomunikacyjnej Nexera Sp. z o.o. powstałe w wyniku prowadzonych prac jak i wynikające z wadliwego ich wykonania ponosi Inwestor / Wykonawca; 9. Nexera Sp. z o.o. zastrzega sobie możliwość dochodzenia roszczeń z tytułu strat w ruchu telekomunikacyjnym powstałych w wyniku uszkodzenia sieci telekomunikacyjnej Operatora; 10. W przypadku, gdy projektowana infrastruktura będzie w kolizji z istniejącą siecią Nexera na podbudowie dzierżawionej proszę o uzgodnienie z Nexera Sp z o.o. W przypadku kanalizacji lub słupów dzierżawionych, Nexera Sp z o.o. jako dzierżawca, może wydać warunki przebudowy kabli dopiero po zatwierdzeniu projektów przebudowy przez podmiot będący gestorem podbudowy słupowej lub kanalizacji. Uwaga dotyczy również wymiany słupów - konieczna relokacja infrastruktury. Korespondencję proszę kierować na adres: zudp@nexera.pl	
Urząd Gminy w Dywitach	brak uwag	Mirosław Iwański 2025-10-29 08:38:09
Akwedukty Spółka z ograniczoną odpowiedzialnością z siedzibą w Różnowie	brak stanowiska *	
Hawe Telekom Sp. z o.o. w restrukturyzacji	brak stanowiska *	
Warmińsko-Mazurskie Centrum Nowych Technologii	brak uwag	Remigiusz Kowalski 2025-10-29 09:19:44
Intelly J. Niski Spółka Jawna	brak stanowiska *	


* Na podstawie Ustawy z dnia 17 maja 1989r. Prawo Geodezyjne i Kartograficzne, Art. 28ba. 1. Nieobecność na naradzie koordynacyjnej podmiotu należyście zawiadomionego o jej miejscu i terminie nie stanowi przeszkody do jej przeprowadzenia. Przyjmuje się, że podmiot ten nie składa zastrzeżeń do usytuowania projektowanej sieci uzbrojenia terenu przedstawionego w planie sytuacyjnym, o którym mowa w art. 28b ust. 3.

ZGODNOŚĆ Z ORYGINAŁEM
POTWIERDZAM

Mariusz Michowicz

z up. STAROSTY OLSZTYŃSKIEGO
Agnieszka Krupka
Inspektor w Wydziale Geodezji
(dokument podpisany cyfrowo)

Strona: 2

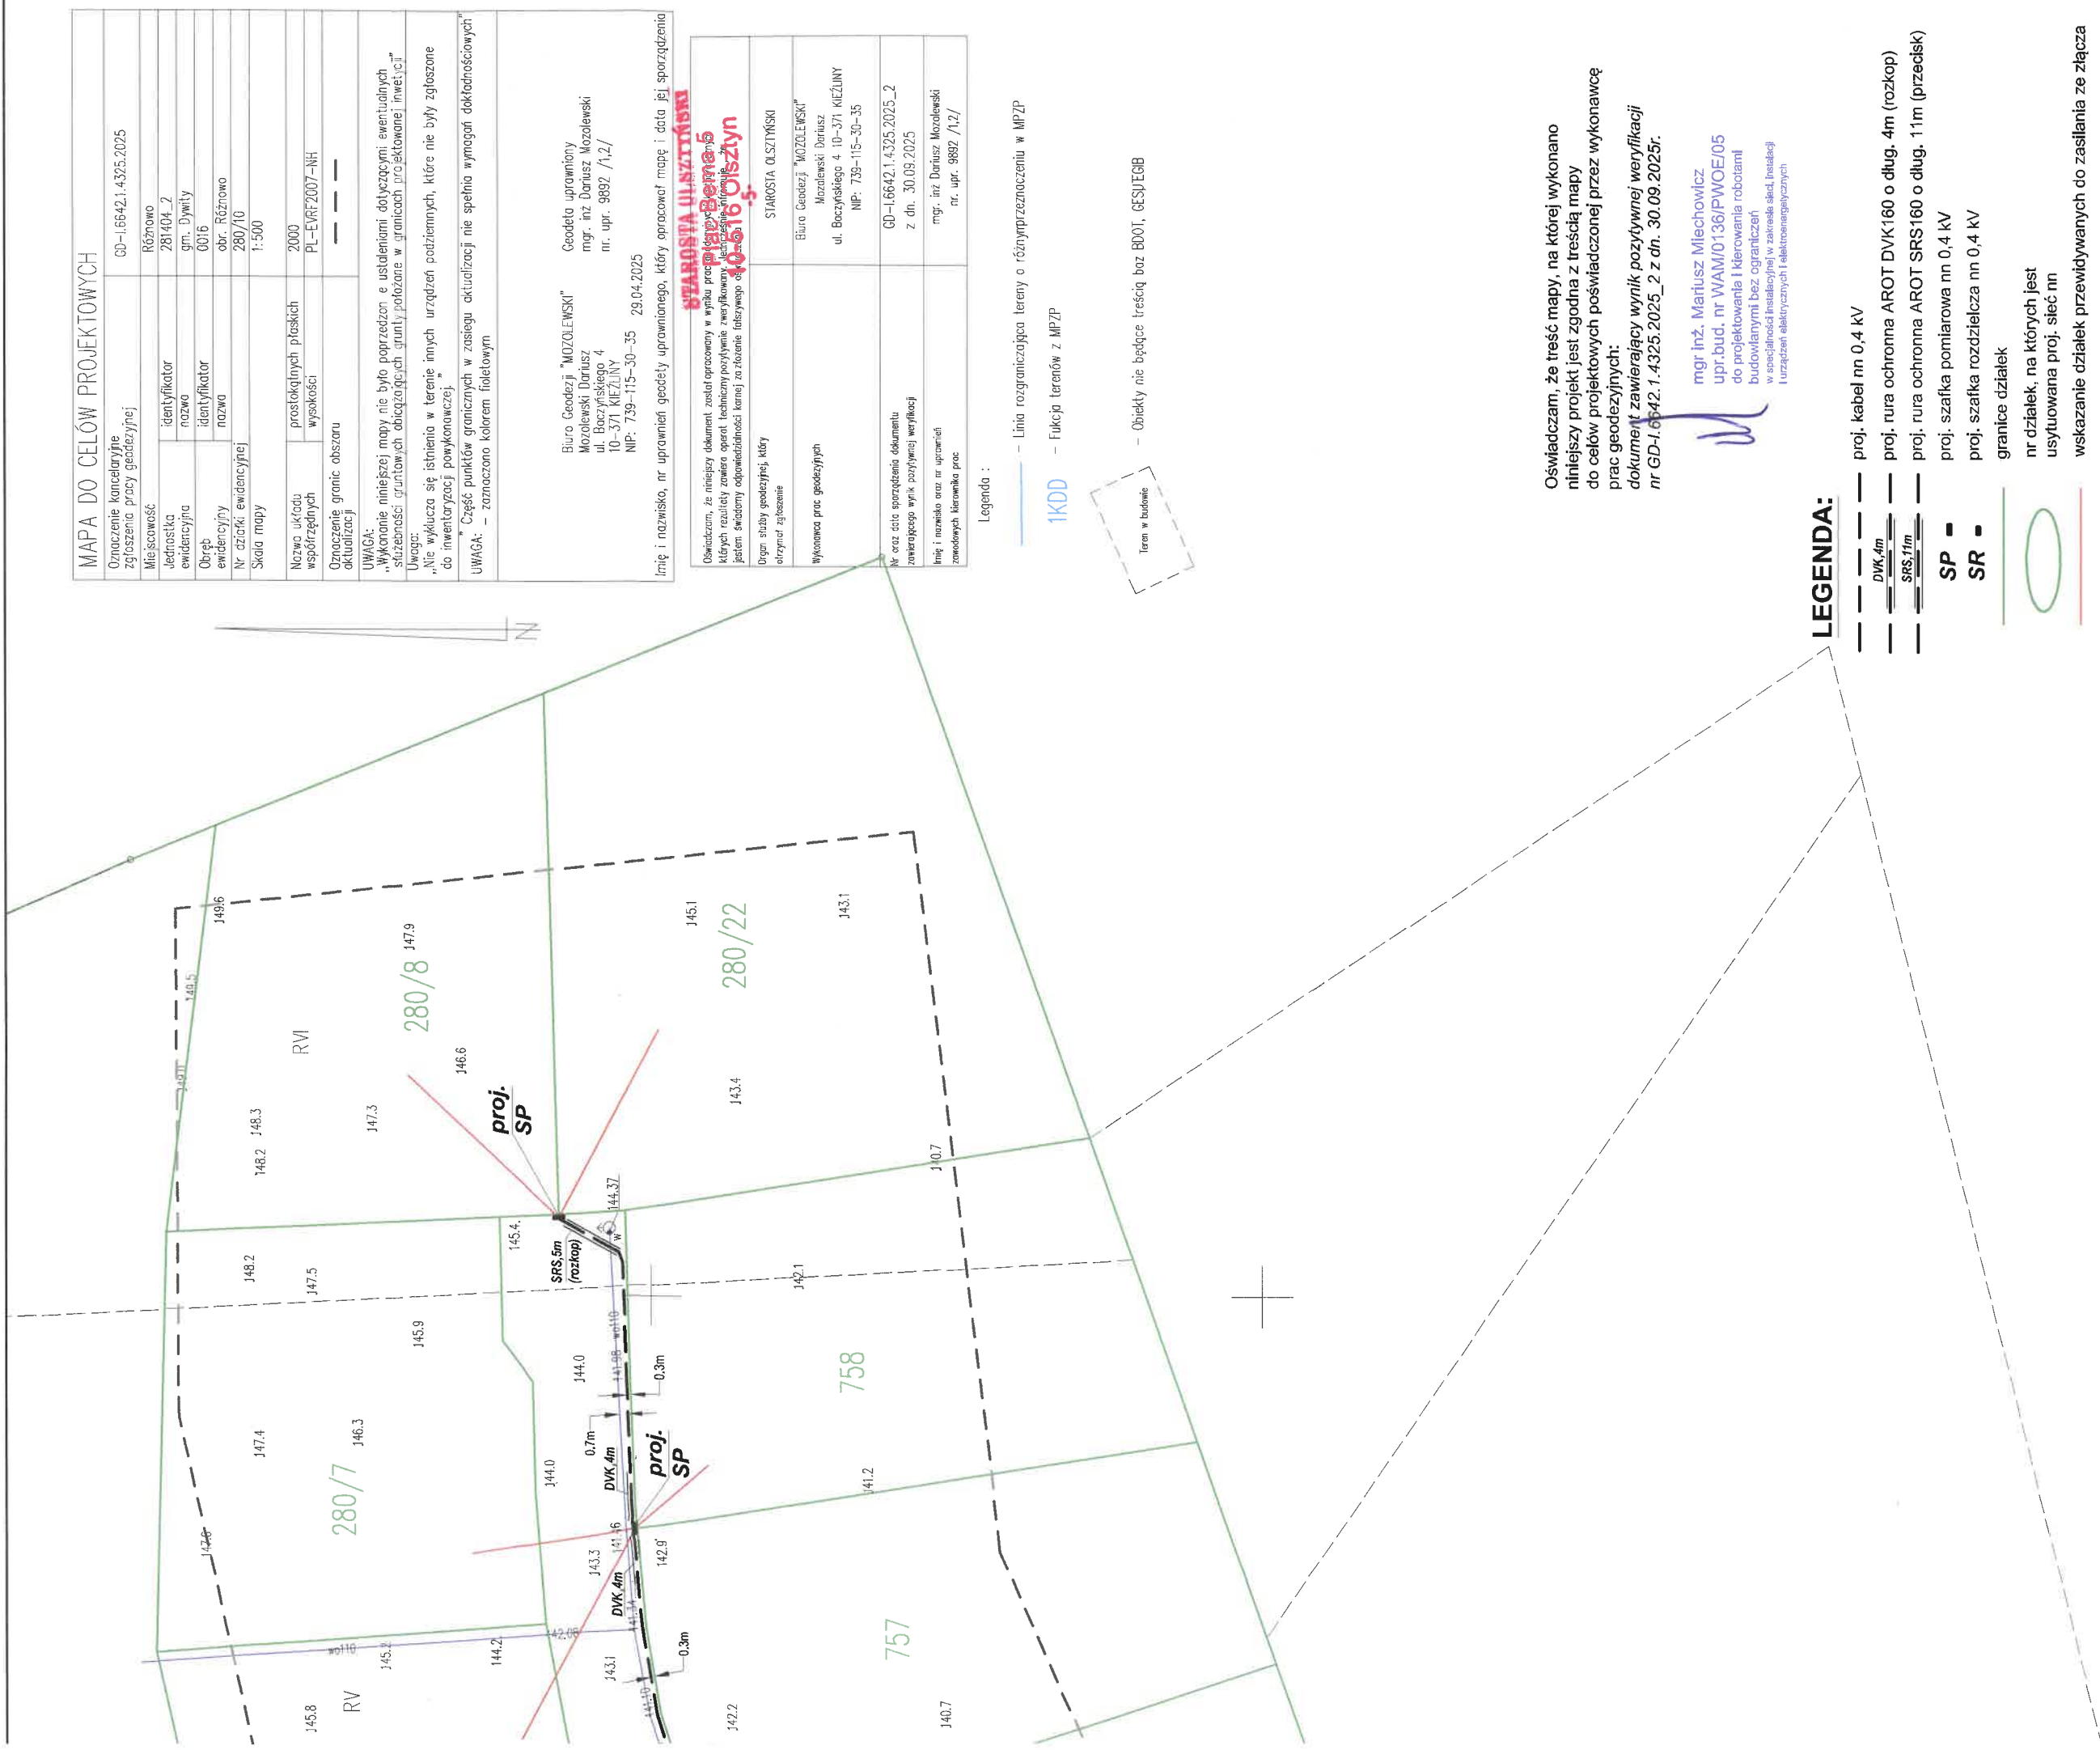

MAPA DO CELÓW PROJEKTOWYCH	
Oznaczenie kancelaryjne zgłoszenia pracy geodezyjnej	GD-16642.1.4325.2025
Miejscowość	Różnowo
Jednostka ewidencyjna	281404_2
Obiekt ewidencyjny	gm. Dywity
Nr działki ewidencyjnej	0016
Skala mapy	obr. Różnowo 280/10 1:500
Nazwa układu współrzędnych	prostopadłych płaskich
Oznaczenie granic obszaru aktualizacji	wysokości PL-EVRF2007-INH --- -- --
UWAGA: „Wykonanie niniejszej mapy nie było poprzedzone ustalaniem dotychczasowych ewentualnych służebności gruntowych dotyczących gruntu położone w granicach projektowanej inwestycji” Uwaga: „Nie wyklucza się istnienia w terenie innych urządzeń podziemnych, które nie były zgłoszone do inwentaryzacji wykonawczej.” UWAGA: „Część punktów granicznych w zasięgu aktualizacji nie spełnia wymagań dokładnościowych” UWAGA: - zaznaczono kolorem fioletowym	
Biuro Geodezji "MOZOLEWSKI" Mozolewski Dariusz ul. Baczyńskiego 4 10-371 KIEŻUJNY NIP: 739-115-30-35 29.04.2025	
Geodeta uprawniony mgr. inż. Dariusz Mozolewski nr. upr. 9892 /1,2/	

Oświadczam, że niniejszy dokument został opracowany w wyniku pracy geodezyjnej, w której zastosowano metody i urządzenia, których rzetelność została potwierdzona przez odpowiednie organy państwowe, a także przez świadków odpowiedzialnych za rzetelność danych.	
Organ służby geodezyjnej, który otrzymał zgłoszenie	STAROSTA OLSZTYŃSKI
Wykonawca prac geodezyjnych	Biuro Geodezji "MOZOLEWSKI" Mozolewski Dariusz ul. Baczyńskiego 4 10-371 KIEŻUJNY NIP: 739-115-30-35
Nr oraz data sporządzenia dokumentu zawierającego wynik pozytywną weryfikacji	GD-16642.1.4325.2025-2 z dn. 30.09.2025
Linia i nazwisko oraz nr uprawnień zawodowych kierownika prac	mgr. inż. Dariusz Mozolewski nr. upr. 9892 /1,2/

Legenda :

— — — — — Linia rozgraniczająca tereny o różnym przeznaczeniu w MPZP

1KDD — — — — — Funkcja terenów z MPZP

Terren w budowie

— — — — — Obiekty nie będące treścią baz BDOT, GCSJ/EGIB

Oświadczam, że treść mapy, na której wykonano niniejszy projekt jest zgodna z treścią mapy do celów projektowych poświadczoną przez wykonawcę prac geodezyjnych:
dokument zawierający wynik pozytywnej weryfikacji nr GD-1.6642.1.4325.2025_2 z dn. 30.09.2025r.

mgr inż. Mariusz Mlechowicz
upr.bud. nr WAM/0136/PW0E/05
do projektowania i kierowania robotami
budowlanymi bez ograniczeń
w specjalności instalacyjnej w zakresie sieci, instalacji i urządzeń elektrycznych i elektroenergetycznych

LEGENDA:

— — — — — proj. kabel nn 0,4 kV

— — — — — proj. rura ochronna AROT DVK160 o dług. 4m (rozkop)

— — — — — proj. rura ochronna AROT SRS160 o dług. 11m (przedisk)

— — — — — proj. szafka pomiarowa nn 0,4 kV

— — — — — proj. szafka rozdzielcza nn 0,4 kV

— — — — — granice działek

— — — — — nr działek, na których jest

— — — — — usytuowana proj. sieć nn

— — — — — wskazanie działek przewidzianych do zasilania ze złącza

STAROSTA OLSZTYŃSKI
3D-II.6630.684.2025
ly koordynacyjnej przeprowadzonej
munkacji elektronicznej.
5
P. STAROSTY OLSZTYŃSKIEGO
Agnieszka Krupka
Inspektor w Wydziale Geodezji
(dokument podpisany elektronicznie)

INWESTYCYJNE BIURO ELEKTROENERGETYKI
"MEGAPRO" Mariusz Mlechowicz 11-041 Olsztyn ul.Czarnieckiego 17
Zadanie ENERGIA: OBI/63/2501565 , nr umowy: ZN/3043/6363MZI/2025/2501565/1

Obiekt: Sieć elektroenergetyczna nn 0,4 kV

Adres: Obr. 16 Różnowo, gm. Dywity

Temat: Projekt zagospodarowania terenu

Projektant:
mgr inż. Mariusz Mlechowicz
upr.bud. WAM/0136/PW0E/05
specjalistyczna w zakresie sieci, instalacji
i urządzeń elektrycznych i elektroenergetycznych

Rys. nr
Skala: 1:500
Data: 10/2025
E - 1

