

MAPA DO CELÓW PROJEKTOWYCH		
Jednostka ewidencyjna	Identyfikator	281702 2
Obręb ewidencyjny	Nazwa	Dźwierzuty
Dzielnica nr	Identyfikator	281702 2.0002
Skala mapy	Nazwa	981/13 981/21
Selekcja mapy		1:500
Układ płaskich prostokątnych		7.206.20.19.4.1
współrzędnych i wysokościowych		PL-2000/21
Id. zgłosz. pracy geod.:		PL-EVRF2007-NH
		Gg.6641.3313.2025
Granica obszaru aktualizacji		
Informacje o służebnościach gruntowych mających wpływ na zagospodarowanie gruntów, zlokalizowanych w granicach projektowanej inwestycji		
Data opracowania mapy		Mapa do celów projektowych została wykonana bez ustalania służebności gruntowych.
Imię i nazwisko osoby która opracowała mapę:		08.03.2026r.
Imię i nazwisko kierownika prac:		Mariusz Mączewski nr upr. Zaw. 19959
Nazwa wykonawcy prac geodezyjnych:		Mariusz Mączewski nr upr. Zaw. 19959
GEOKLASA GEODEZJA I KLASYFIKACJA GRUNTÓW MARIUSZ MĄCZEWSKI		
Ul. Gen. Stanisława Maczka 26 lok 28; 10-693 Olsztyn		
Tel. 606571814, email: geoklasa@interia.pl		
NIP:7391807258 REGON 280418320		

Uwaga:

1. Granice działek namiesione są na podstawie danych uzyskanych z pomiarów bezpośrednich otrzymanych z PODGiK w Szczycinie.
2. Oznaczenie użytków gruntowych opisane jest na podstawie aktualnej ewidencji gruntów.
3. Nie wyklucza się istnienia w terenie urządzeń podziemnych ułożonych i nie zgłoszonych do inwentaryzacji geodezyjnej. Obiekty budowlane wymagające pozwolenia na budowę podlegają geodezyjnemu wytyczeniu w terenie, a po ich wybudowaniu geodezyjnej inwentaryzacji powykonawczej obejmującej położenie ich na gruncie.

Olsztyn, 09.03.2026r.


Oświadczam, że niniejszy dokument został opracowany w wyniku prac geodezyjnych i kartograficznych, których rezultat zawiera pozytywnie zweryfikowany operat techniczny. Jestem świadomy odpowiedzialności karnej za złożenie fałszywego oświadczenia.

Identyfikator zgłoszenia prac geodezyjnych	Gg.6641.3313.2025
Organ prowadzący państwowy zasób geodezyjny i kartograficzny	STAROSTA SZCZECIEŃSKI
Numer oraz data sporządzenia pozytywnego protokołu weryfikacji	Gg.6641.3313.2025_1 z dnia 09.03.2026r.
Imię i nazwisko oraz nr. uprawnień zawodowych kierownika prac	Mariusz Mączewski Nr uprawnień 19959

Oświadczam, że treść mapy na której wykonano niniejszy projekt jest zgodna z treścią mapy do celów projektowych opracowanej w wyniku prac geodezyjnych i kartograficznych zgłoszonych do Starostwa Powiatowego w Szczycinie, poświadczanej przez wykonawcę prac.




Identyfikator zgłoszenia prac geodezyjnych
Gg.6641.3148.2025 w dn. 27.01.2026

mgr inż. Tomasz Dąbrowski
WAM/0147/POOE/13
(imię i nazwisko projektanta)

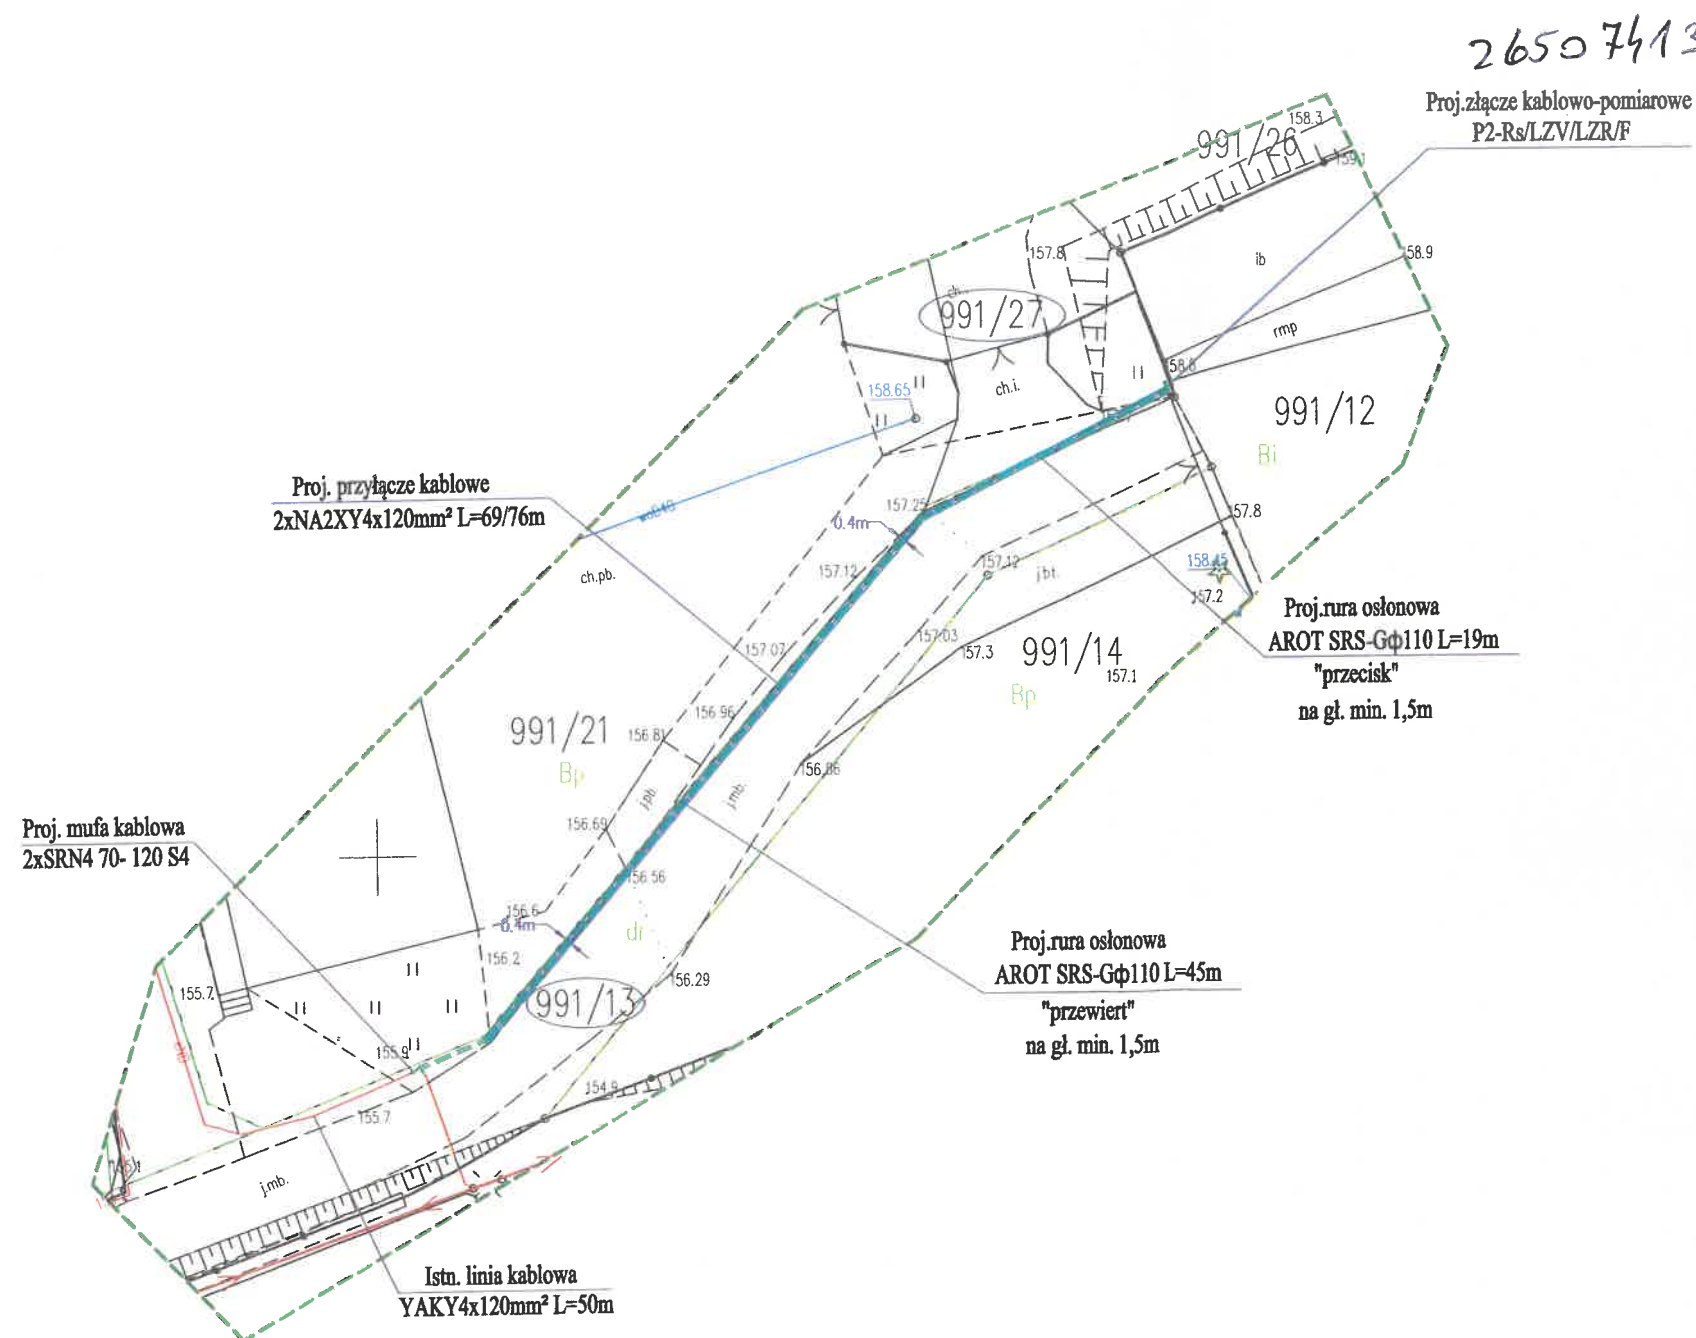

Tytuł opracowania:		EL.VIKProjekt sp. z o.o.	
Projekt budowlany zasilenia budynku mieszkalnego w m. Dźwierzuty, dz. nr 991/23, 991/25, gm. Dźwierzuty		11-041 Olsztyn, Ul. Żurawia 24c/1	
Tytuł rysunku:		OBI/65/2503332	Rys. nr E-1
Projekt zagospodarowania terenu		Skala: 1:500	Podpis
Imię i nazwisko	Nr uprawnień	Data	
Projektant: mgr inż. Tomasz Dąbrowski	WAM/0147/POOE/13	03.2026	

Istn. stacja
transformatorowa
S-0093
DŹWIERZUTY
PIEKARNIA GS
250 kVA

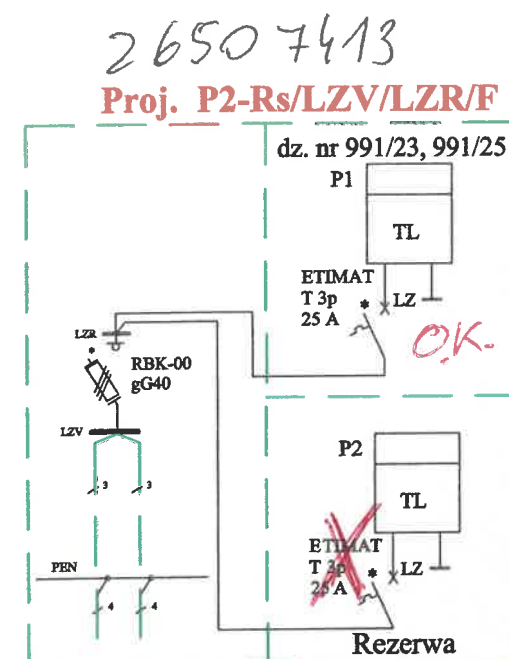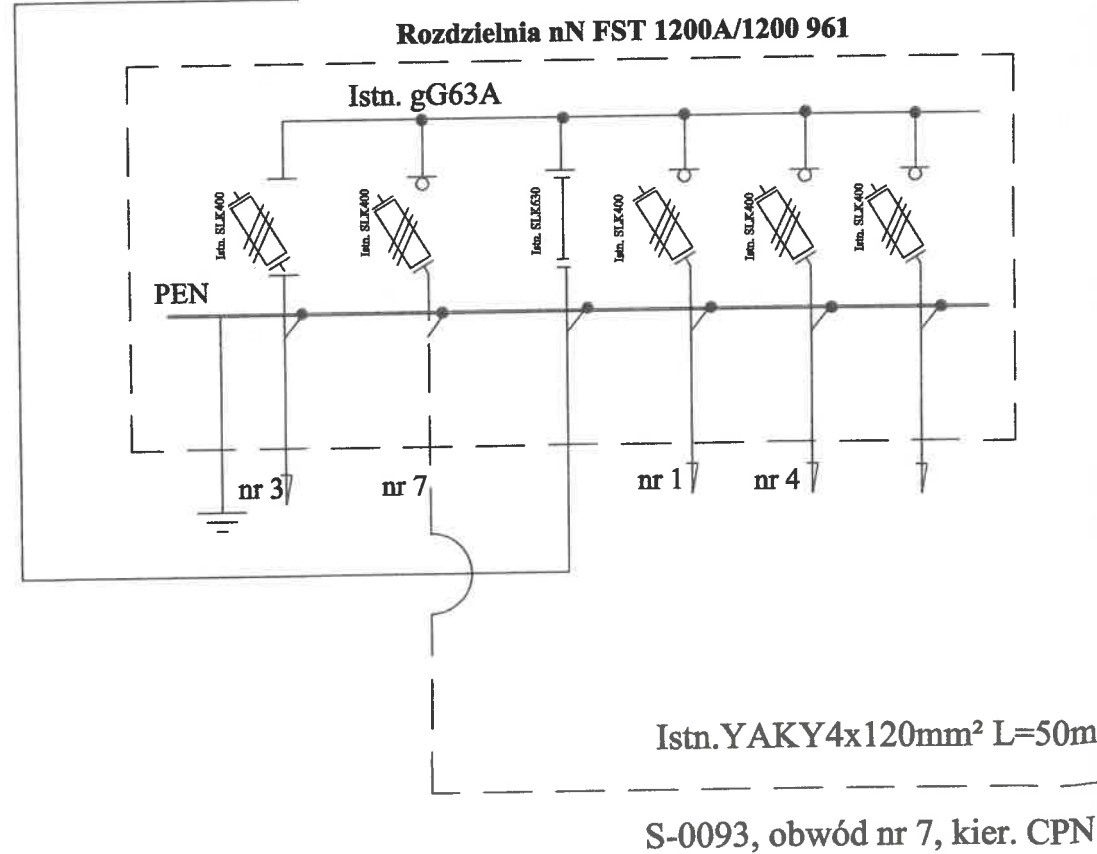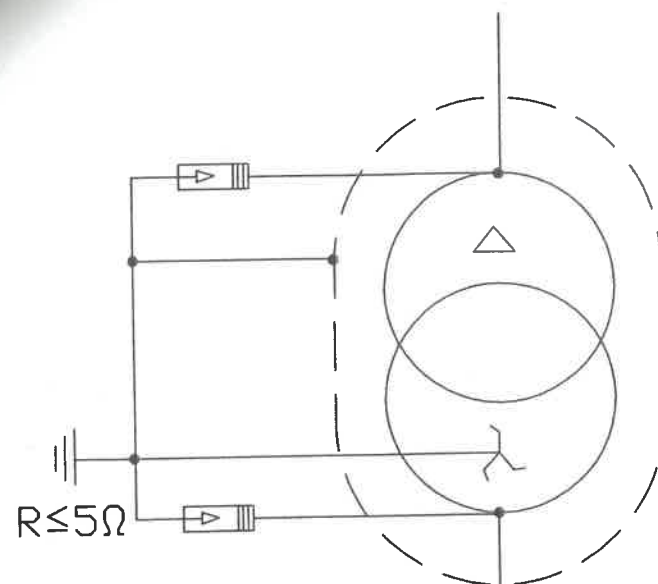

Proj. NA2XY4x120mm² L=69/76m

Proj. NA2XY4x120mm² L=69/76m

Proj. mufa kablowa
SRN4 70-120 S4

Istn. YAKY4x120mm²
L=98m

Istn. złącze kablowo- pomiarowe
"nietypowe na ścianie budynku"

Tytuł opracowania: Projekt budowlany zasilania budynku mieszkalnego w m. Dźwierzuty, dz. nr 991/23, 991/25, gm. Dźwierzuty				EL-VIKProjekt spółka z o.o. 11-041 Olsztyn, Ul. Żurawia 24c/1	
Tytuł rysunku: Schemat ideowy zasilania				OBI/65/2503332	Rys. nr E-2
Imię i nazwisko		Nr uprawnień		Data	Podpis
Projektował: mgr inż. Tomasz Dąbrowski		WAM/0147/POOB/13		03.2026	

Wytyczne w zakresie zasad realizacji prac na sieciach

Nr OBI/65/2503332

Nazwa i adres obiektu (zamówienia):

Dotyczy tylko robót na nN: Budowa przyłącza kablowego nn 0,4kV do zasilania dz. 991/23,25 Dźwierzuty

Prace na niskim napięciu winny być wykonywane w technologii PPN.

Jeżeli z przyczyn obiektywnych nie można wykonać prac w technologii PPN to dopuszcza się wyłączenie i:

a) dopuszczenie do prac na sieci nN realizuje:

WYKONAWCA ☐ENERGA ☐pracę prowadzić w technologii
prac PPN 0,4kV

b) agregat zapewnia:

WYKONAWCA ☐ENERGA ☐

- ilość moc.....

- ilość moc.....

- ilość ☒ moc.....- ilość ☒ moc.....

- ilość moc.....

- ilość moc.....

Prace robót na SN, bądź SN i nN:

Dopuszczenie do prac na sieciach SN realizuje:

WYKONAWCA ☐ENERGA ☐

Zakres zlecenia wymaga pracy agregatów:

TAK ☐NIE ☐

Agregat zapewnia:

WYKONAWCA ☐ENERGA ☐

- ilość moc.....

- ilość moc.....

- ilość moc.....

- ilość moc.....

- ilość ☒ moc.....- ilość ☒ moc.....

- ilość moc.....

- ilość moc.....

- ilość moc.....

- ilość moc.....

Przewidywany czas pracy na sieci:

- ilość wyłączeń: ☒

- czas wyłączeń:

Wykonawca zobowiązany jest do organizacji szkoleń w zakresie nowych urządzeń, dotychczas nie stosowanych w sieci Zamawiającego.

TAK ☐NIE ☐

LP	TYP URZĄDZENIA/APARATU DLA KTÓREGO WYMAGANE JEST SZKOLENIE	ILOŚĆ OSÓB OBJĘTYCH SZKOLENIEM	ZAKRES SZKOLENIA
1			
2			
3			

Uwagi:

zadził
Kierownik MZE:Specjalista
ds. Rozliczeń i SprawozdawczościZatwierdził:
Kierownik MZE



Nasz znak:
RGT-GN.6853.3.2026

Dźwierzuty, dnia 21 stycznia 2026 roku

EL – VIK PROJEKT

Spółka z o.o.

ul. Żurawia 24C

11-041 Olsztyn

W nawiązaniu do wniosku w sprawie uzgodnienia lokalizacji trasy projektowanego przejścia przyłącza kablowego nN w celu zasilenia domu mieszkalnego na działce nr 991/23, 991/25 w miejscowości Dźwierzuty przez działkę będącą własnością Gminy Dźwierzuty oznaczoną nr 991/13 obręb Dźwierzuty, informuję że wyrażam zgodę bez sytuowania złącz kablowo- pomiarowych w gruntach gminnych.

Złącza kablowo- pomiarowe należy projektować w gruntach wnioskodawców.

Jednocześnie informuję, że Energa Operator jest zobowiązana do wystąpienia do tut. Organu o ustanowienie służebności przesyłu.

Służebność przesyłu zostanie ustanowiona odpłatnie na okres 35-ciu lat, na podstawie przedłożonego operatu szacunkowego sporządzonego przez rzeczoznawcę majątkowego.

Koszty sporządzenia operatu , niezbędnych wypisów i wyrysów oraz aktu notarialnego obciążają wnioskodawcę.

Z up. WÓJTA

Jolanta Jank
ZASTĘPCA WÓJTA

Do wiadomości:

1. Energa Operator SA
Oddział w Olsztynie
ul. Tuwima 6
10-950 Olsztyn
2. a.a