


Z3108365

PROJ. P2-Rs/LZV/F
dz. nr 219/7

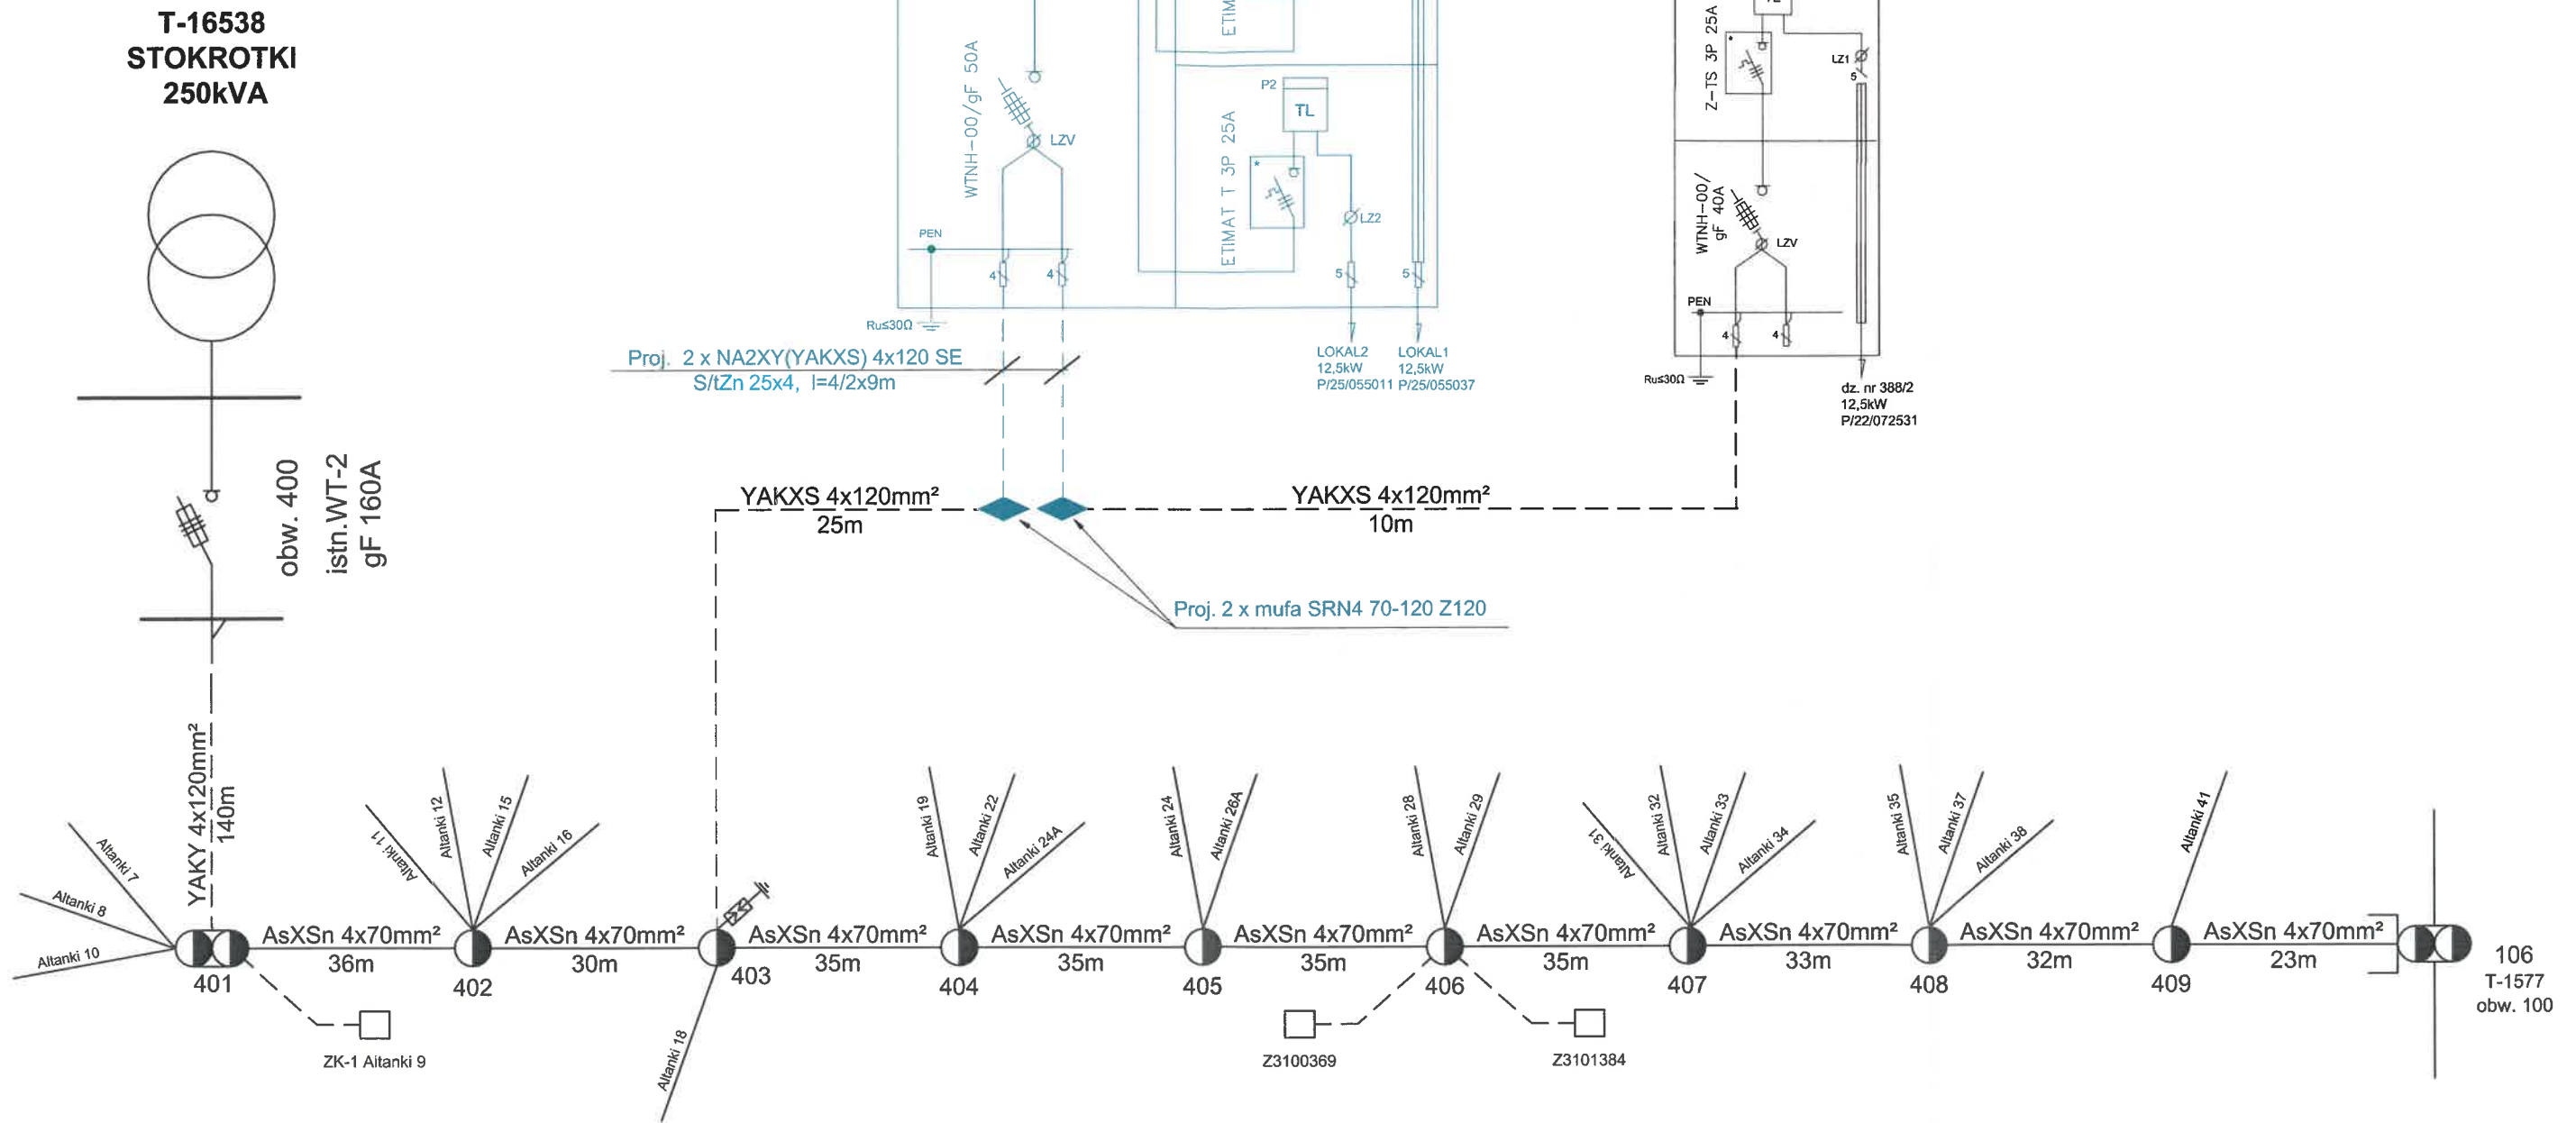

Pośrednia ochrona od porażeń
- samoczynne wyłączenie
zasilania w układzie sieci TN-C

LEGENDA	
	ELEMENTY ISTNIEJĄCE
	ELEMENTY PROJEKTOWANE

	INWESTOR	Energa-Operator S.A. 80-557 Gdańsk, ul. Marynarki Polskiej 130
		Biuro Projektowe FORTE Sandra Kaczmarek 81-159 Gdynia, ul. Żeliwna 5B/1, NIP: 9581575697 ZN/1733/3131MZI/2026/2600298
		SCHEMAT JEDNOKRESKOWY
	RYSUNEK NR. E-02b	projekt przyłącza kablowego nn 0,4kV
Dla zasilania dz. nr 219/7 w m. Gdańsk, ul. Altanki, gm. Gdańsk		
PROJEKTOWAŁ:	Jarosław REUT	UAN/8346/165/86 POM/IE/0394/08 upr.bud.do projektowania, nadzorowania i kierowania robotami budowlanymi w specjalności instalacji elektrycznej